




- 1. LEGENDA**
- ☐ DORSALE QUADRO\_01
  - ☐ DORSALE QUADRO\_02
  - ☐ DORSALE QUADRO\_03
  - ☐ DORSALE QUADRO\_04
  - ☐ DORSALE QUADRO\_05
  - ☐ DORSALE QUADRO\_06
  - ☐ DORSALE QUADRO\_07
  - ☐ DORSALE QUADRO\_08
  - ☐ DORSALE QUADRO\_09
  - ☐ DORSALE QUADRO\_10
  - ☐ DORSALE QUADRO\_11
  - ☐ DORSALE QUADRO\_12
  - ☐ DORSALE QUADRO\_13
  - ☐ DORSALE QUADRO\_14
  - ☐ DORSALE QUADRO\_15
  - ☐ DORSALE QUADRO\_16
  - ☐ DORSALE QUADRO\_17
  - ☐ DORSALE QUADRO\_18
  - ☐ DORSALE QUADRO\_19
  - ☐ DORSALE QUADRO\_20
  - ☐ DORSALE QUADRO\_21
  - ☐ DORSALE QUADRO\_22
  - ☐ DORSALE QUADRO\_23
  - ☐ DORSALE QUADRO\_24
  - ☐ DORSALE QUADRO\_25
  - ☐ DORSALE QUADRO\_26
  - ☐ DORSALE QUADRO\_27
  - ☐ DORSALE QUADRO\_28
  - ☐ DORSALE QUADRO\_29
  - ☐ DORSALE QUADRO\_30
  - ☐ DORSALE QUADRO\_31
  - ☐ DORSALE QUADRO\_32
  - ☐ DORSALE QUADRO\_33

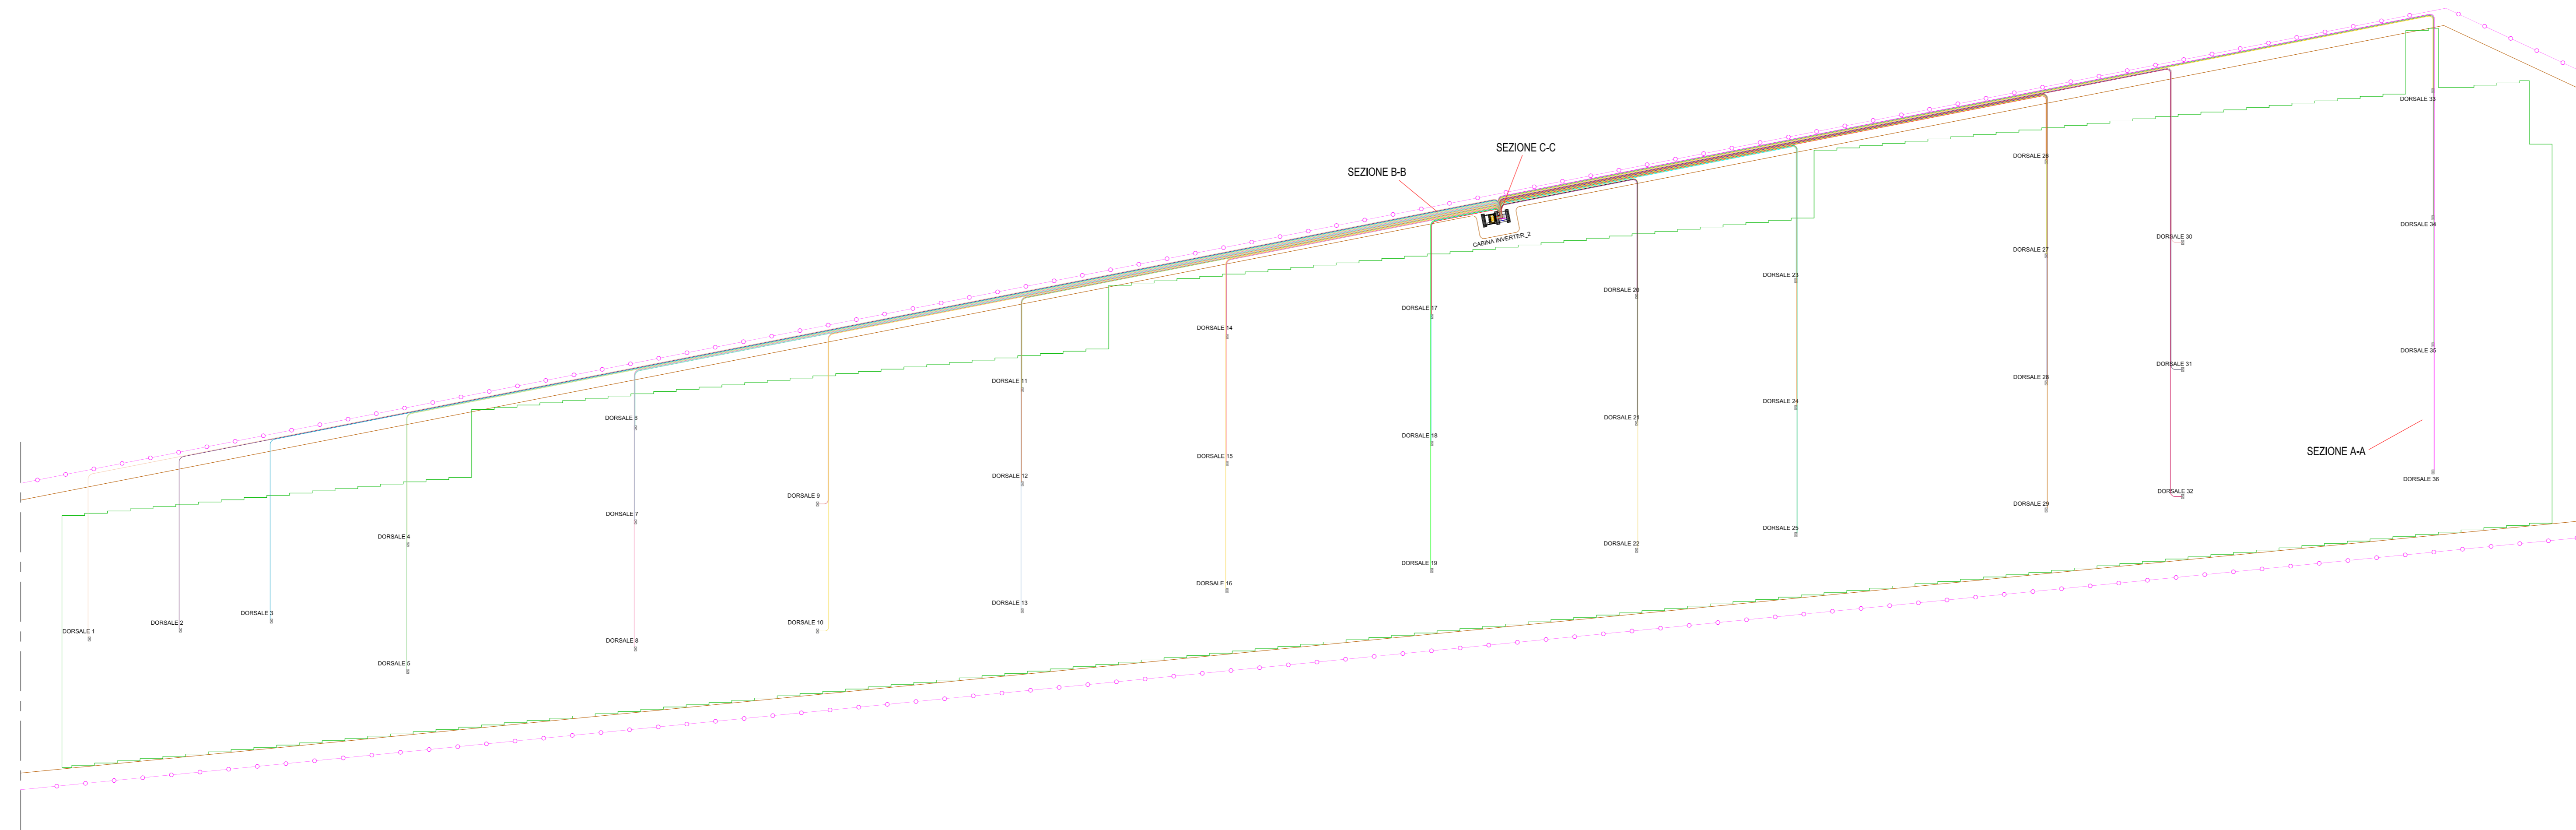



**SEZIONE CONDOTTO PRODUZIONE DEI PV**  
SCALA 1:10 SEZIONE A-A

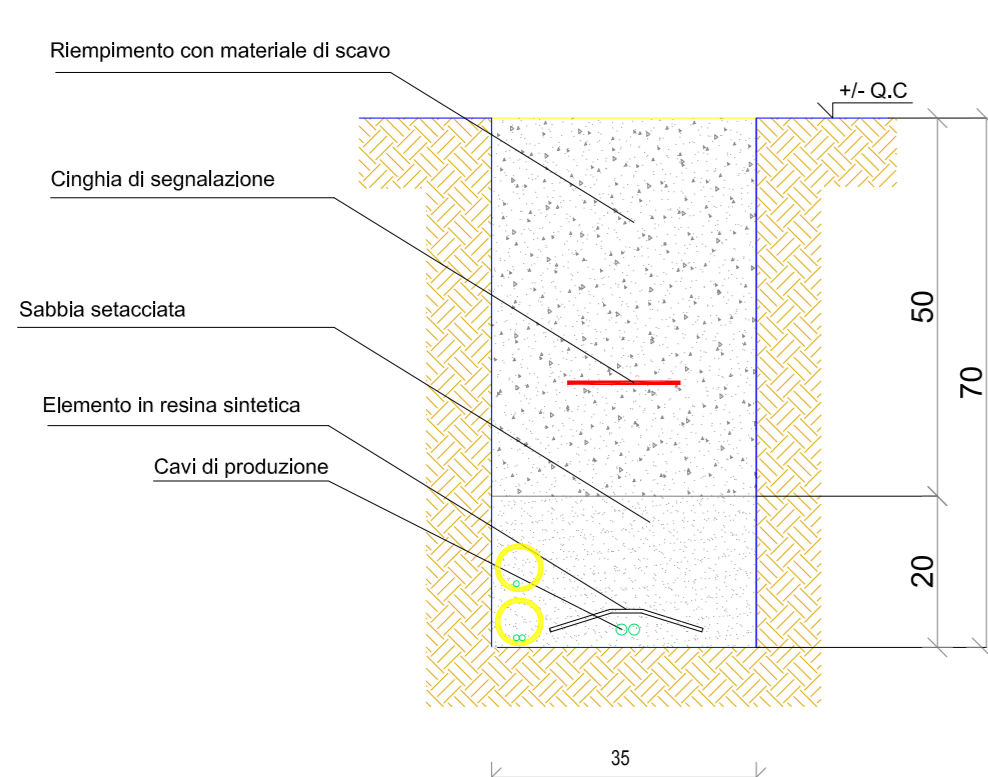

**SEZIONE CONDOTTO PRODUZIONE DEI PV**  
SCALA 1:10 SEZIONE B-B

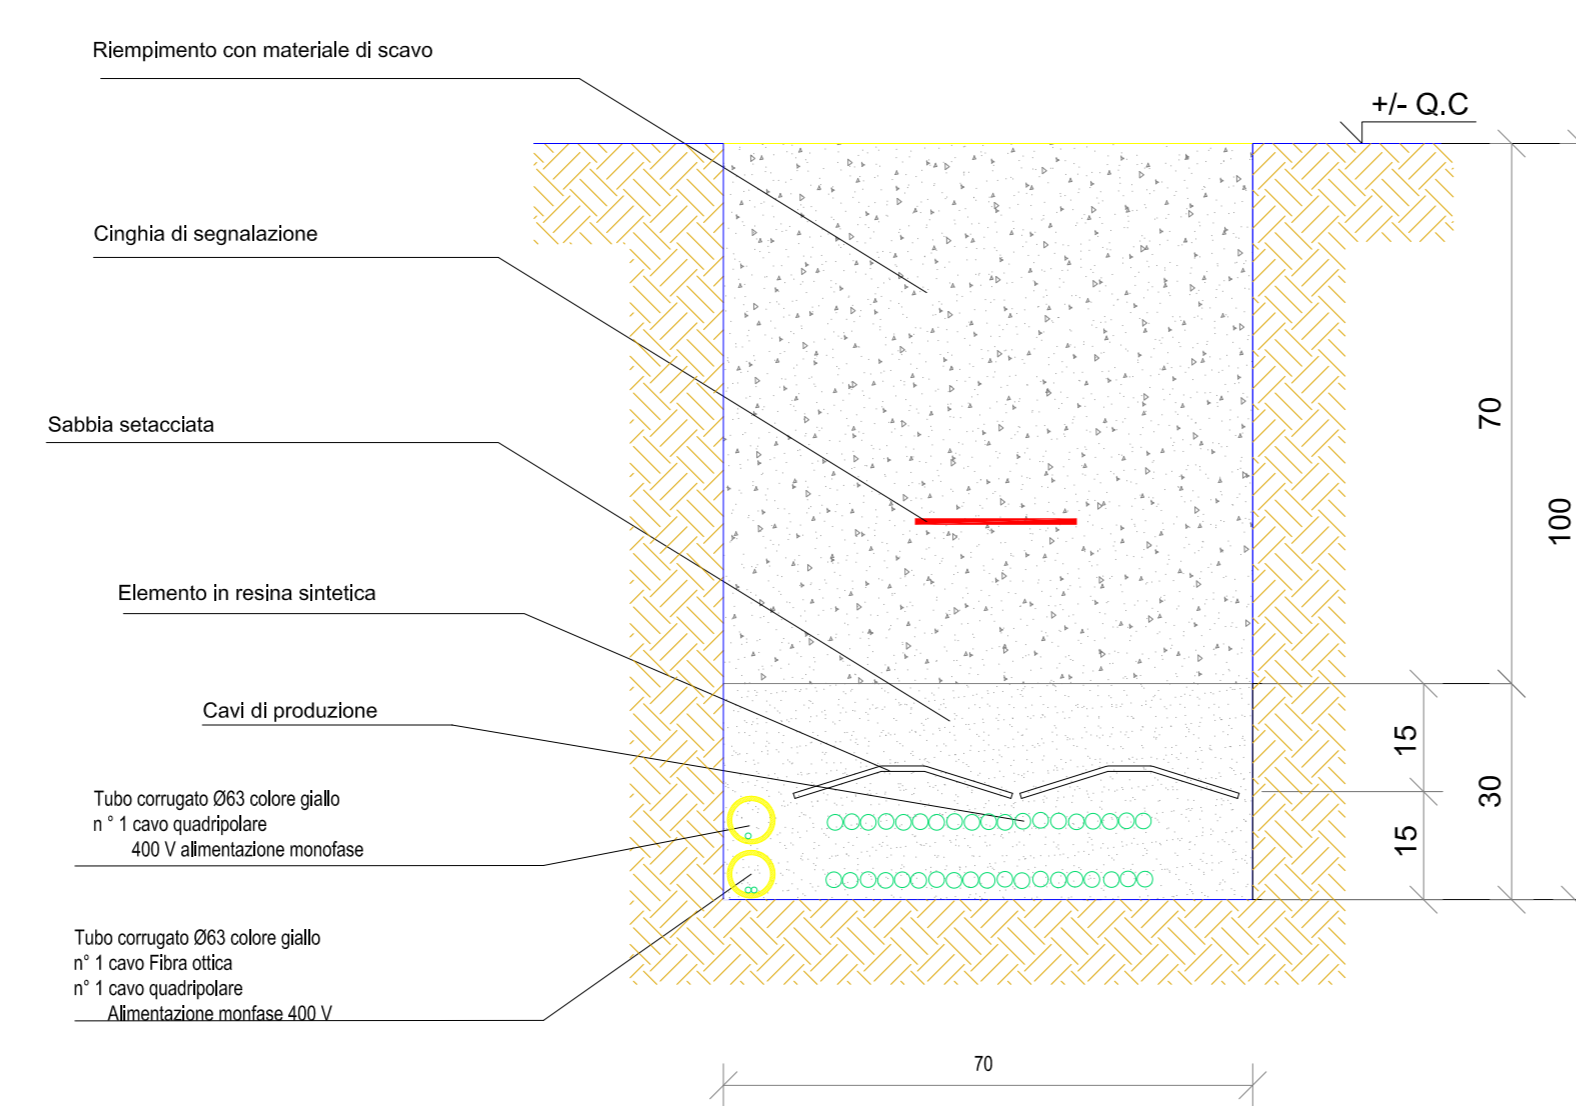

**SEZIONE CONDOTTO PRODUZIONE DEI PV**  
SCALA 1:10 SEZIONE C-C

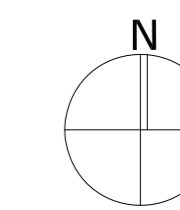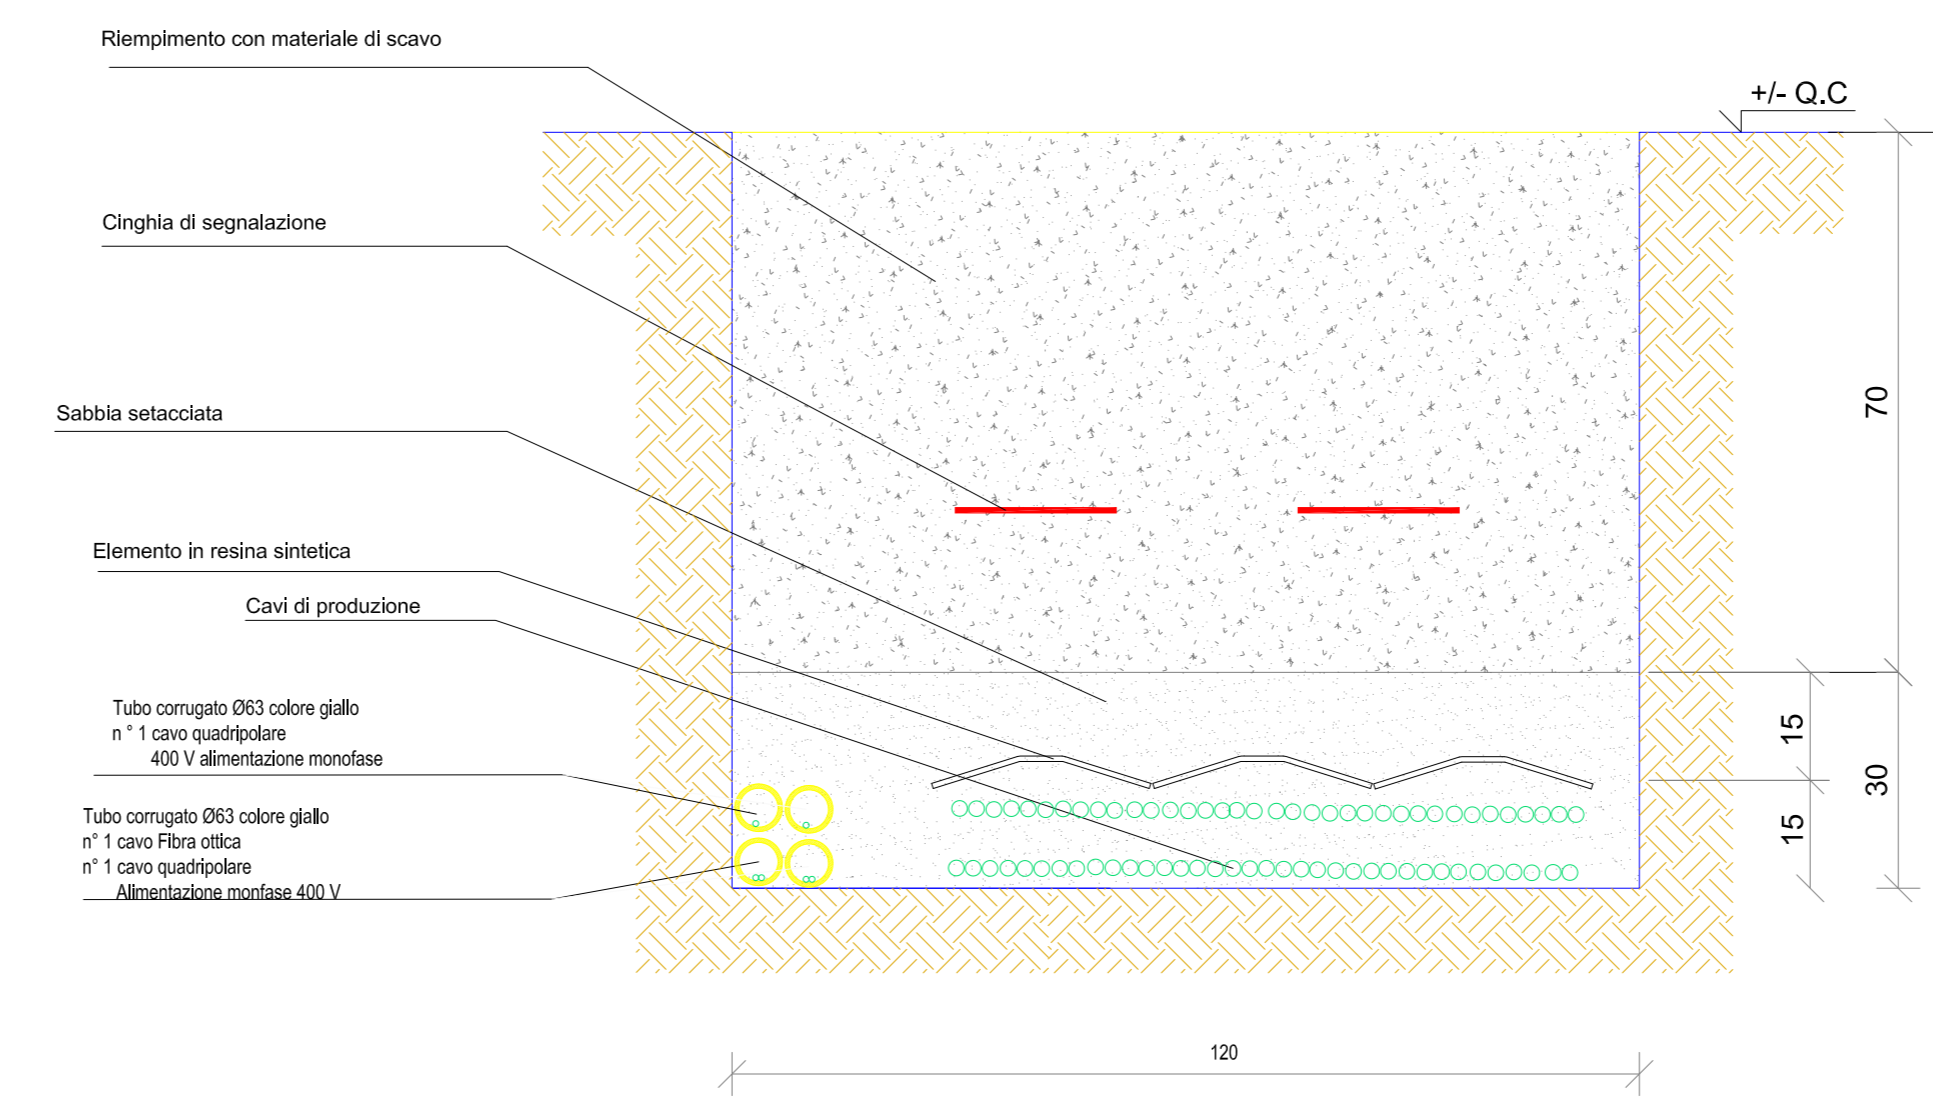

CERIGNOLA REGIONE PUGLIA PROVINCIA DI FOGGIA

**IMPIANTO AGRIVOLTAICO E RELATIVE OPERE ED  
INFRASTRUTTURE CONNESSE DELLA POTENZA ELETTRICA DI  
140,66 MW (ex 120MW) SITO NEL COMUNE DI CERIGNOLA**

PROGETTO DEFINITIVO

**Layout Campo "B"- Sottocampo 2  
Planimetria cavidotti di dorsale**

Proportione:

**CERIGNOLA SOLAR 2 S.R.L.**  
Via Antonio Locatelli n.1  
37123 Verona  
P.IVA 04741630232  
cerignolasolar2@pec.it

Progettazione:

**WH Group s.r.l.**  
Via A. Locatelli n.1 - 37122 Verona (VR)  
P.IVA 12336131003  
ingegner@whgroup.eu



Spazio riservato agli Enti:

File: PE17Q0\_01borrografico\_4.2.9\_4.16 Cod. PE17Q00 Scat. 1/800-1/110

Rev.	Data	Descrizione	Redatto	Approvato
00	08/03/2022	V.I.A. Mseirenale	A. Tartaglia	S.M. Caputo
<b>4.2.9_4.16</b>				

CERIGNOLA SOLAR 2 S.R.L. Via Antonio Locatelli n.1 37122 Verona | cerignolasolar2@pec.it