
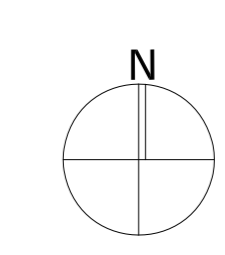


**LEGENDA LUNGHEZZE**

TRATTO 01	CAVO 1x4x10	L= 40 m
TRATTO 02	CAVO 1x4x10	L= 25 m
TRATTO 03	CAVO 1x4x10	L= 75 m
TRATTO 04	CAVO 1x4x10	L= 90 m
TRATTO 05	CAVO 1x4x10	L= 50 m
TRATTO 06	CAVO 1x4x10	L= 55 m
TRATTO 07	CAVO 1x4x10	L= 95 m
TRATTO 08	CAVO 1x4x10	L= 35 m
TRATTO 09	CAVO 1x4x10	L= 55 m
TRATTO 10	CAVO 1x4x10	L= 35 m
TRATTO 11	CAVO1x4x10	L= 35 m
TRATTO 12	CAVO 1x4x10	L= 35 m
TRATTO 13	CAVO 1x4x10	L= 35 m
TRATTO 14	CAVO 1x4x10	L= 95 m
TRATTO 15	CAVO 1x4x10	L= 100 m
TRATTO 16	CAVO 1x4x10	L= 35 m
TRATTO 17	CAVO 1x4x10	L= 35 m
TRATTO 18	CAVO 1x4x10	L= 35 m
TRATTO 19	CAVO 1x4x10	L= 35 m
TRATTO 20	CAVO 1x4x10	L= 95 m
TRATTO 21	CAVO 1x4x10	L= 35 m
TRATTO 22	CAVO 1x4x10	L= 35 m
TRATTO 23	CAVO 1x4x10	L= 50 m
TRATTO 24	CAVO 1x4x10	L= 50 m
TRATTO 25	CAVO 1x4x10	L= 80 m
TRATTO 26	CAVO 1x4x10	L= 35 m
TRATTO 27	CAVO 1x4x10	L= 35 m
TRATTO 28	CAVO 1x4x10	L= 35 m
TRATTO 29	CAVO1x4x10	L= 35 m
TRATTO 30	CAVO 1x4x10	L= 85 m
TRATTO 31	CAVO 1x4x10	L= 35 m
TRATTO 32	CAVO 1x4x10	L= 35 m
TRATTO 33	CAVO 1x4x10	L= 35 m
TRATTO 34	CAVO 1x4x10	L= 35 m
TRATTO 35	CAVO 1x4x10	L= 70 m
TRATTO 36	CAVO 1x4x10	L= 110 m

**1. LEGENDA**

Linea alimentazione 1
Linea alimentazione 2
Linea alimentazione 3
Linea alimentazione 4

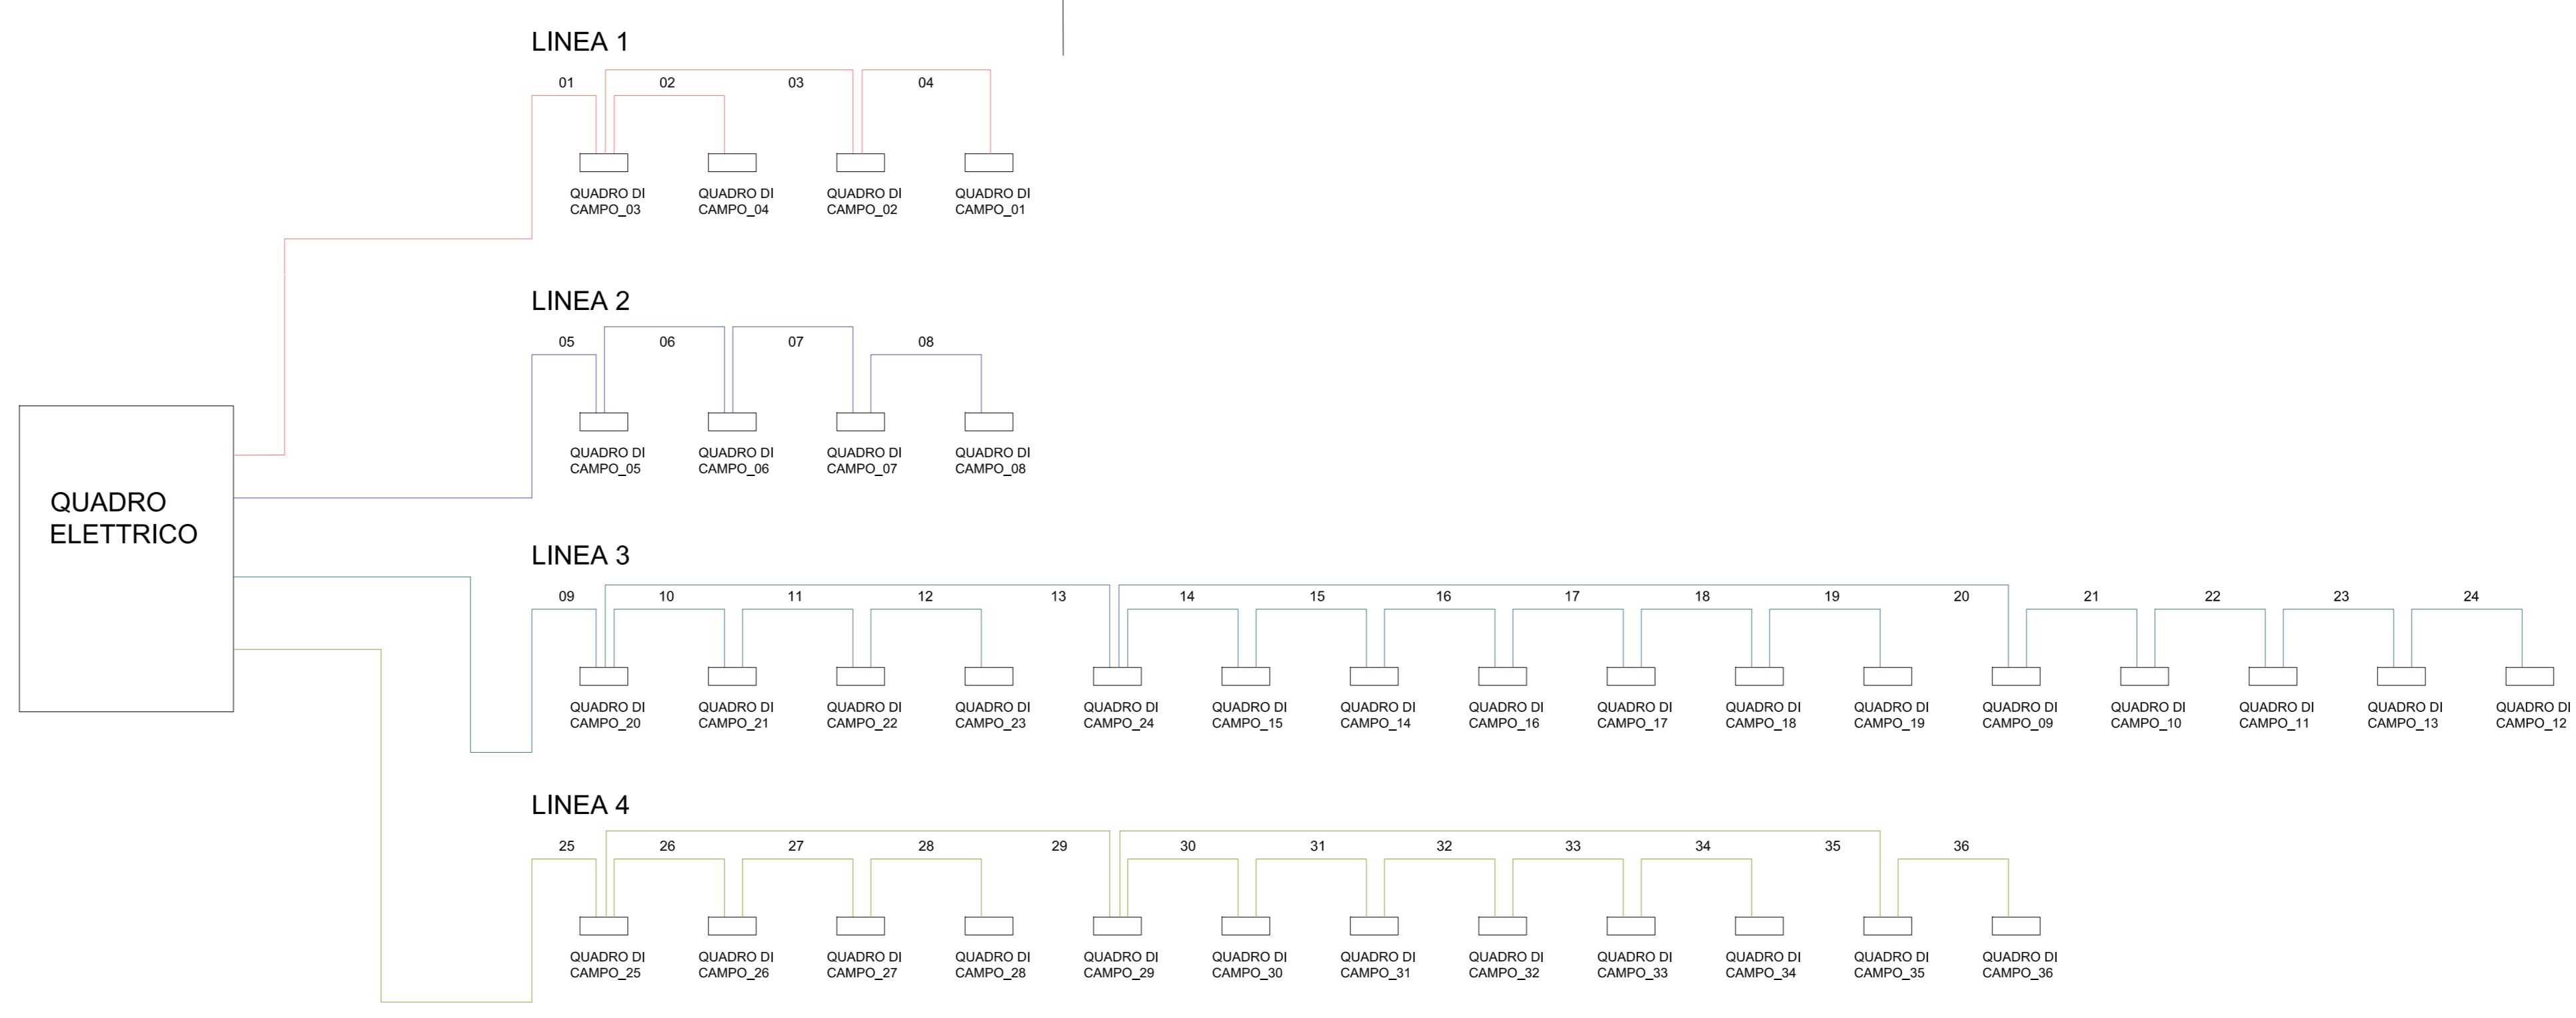

CERIGNOLA	REGIONE PUGLIA	PROVINCIA DI FOGGIA
<b>IMPIANTO AGRIVOLTAICO E RELATIVE OPERE ED INFRASTRUTTURE CONNESSE DELLA POTENZA ELETTRICA DI 140,66 MW (ex 120MW) SITO NEL COMUNE DI CERIGNOLA</b>		
PROGETTO DEFINITIVO		
<b>Layout campo "B" - Sottocampo 3 - Planimetria fibra ottica</b>		
Proponente: <b>CERIGNOLA SOLAR 2 S.R.L.</b> Via Antonio Locatelli n.1 37122 Verona P.IVA 04741630232 cerignolsolar2@pec.it	Progettazione: <b>WH Group s.r.l.</b> Via A. Locatelli n.1 - 37122 Verona (VR) P.IVA 12354131000 ingegnera@enigroup.eu	
Spazio riservato agli Enti:		

File: PE17Q60_Fiberoptico_4.2.9_4.25	Col: PE17Q60	Scale: 1:500		
Rev.	Data	Descrizione	Redatto	Approvato
00	08/03/2022	V.I.A. Miscelante	A. Tartaglia	S.M. Caputo
<b>4.2.9_4.25</b>				
CERIGNOLA SOLAR 2 S.R.L.   Via Antonio Locatelli n.1 37122 Verona   cerignolsolar2@pec.it				