



UNIFILARE CABINA DI CONSEGNA

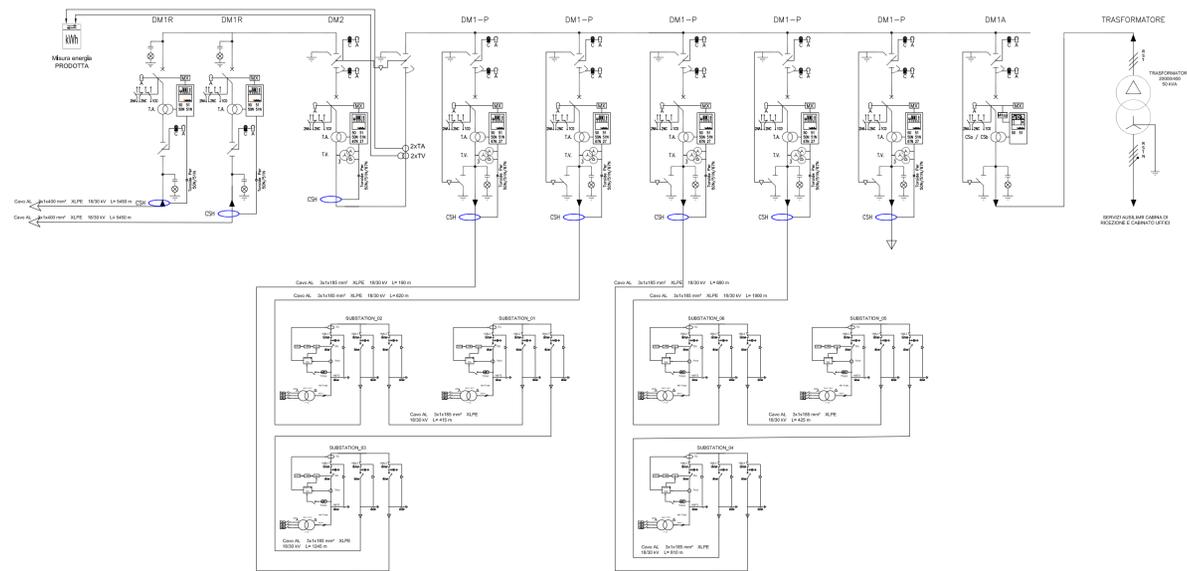

FRONTE QUADRO CABINA DI CONSEGNA

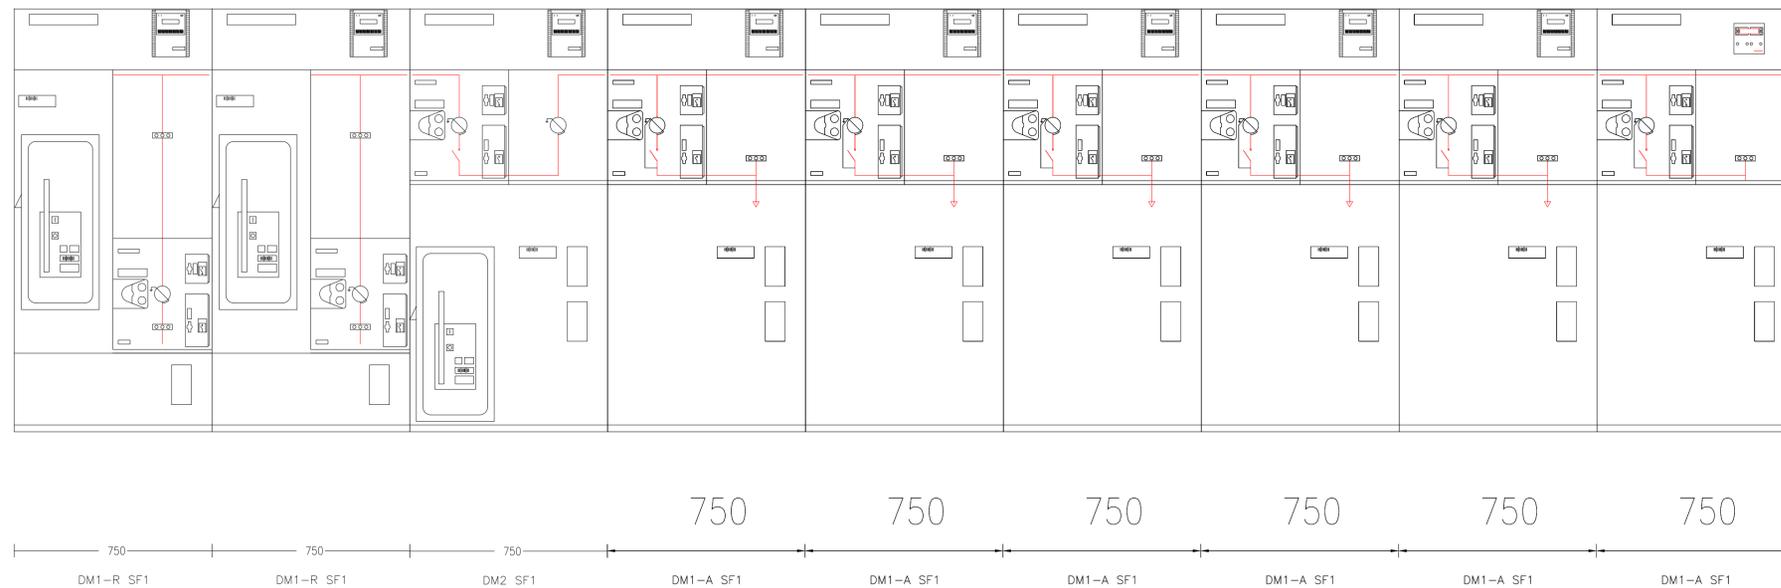

1. NOTE
TUTTE LE DIMENSIONI INDICATE SONO LE INDICAZIONI MINIME RACCOMANDATE. LE STESSA DOVREBBERO ESSERE APPROPRIATE SECONDO IL TIPO DI ATTREZZATURE INSTALLATE. LE DIMENSIONI DEI COMPONENTI INDIVIDUALI E SULLA BASE DELL'EFFICACE DISSIPAZIONE DEL CALORE DI OGNI ELEMENTO.



CERIGNOLA	REGIONE PUGLIA	PROVINCIA DI FOGGIA
IMPIANTO AGRIVOLTAICO E RELATIVE OPERE ED INFRASTRUTTURE CONNESSE DELLA POTENZA ELETTRICA DI 140,66 MW (ex 120MW) SITO NEL COMUNE DI CERIGNOLA		
PROGETTO DEFINITIVO		
Layout Campo FV "B" - Unifilare - Fronte Quadro Cabina di Consegna B		
Proponente: CERIGNOLA SOLAR 2 S.R.L. Via Antonio Locatelli n. 1 37122 Verona P.IVA 04741630232 cerignolasolar2@pec.it	Progettazione: WH Group s.r.l. Via A. Locatelli n. 1 - 37122 Verona (VR) P.IVA 12336131003 ingegneria@enitgroup.eu	
Spazio riservato agli Enti:		

File: PE17Q60_ElaboratoGrafico_4.2.9_4.2	Cod. PE17Q60	Scala										
<table border="1"> <thead> <tr> <th>Rev.</th> <th>Data</th> <th>Descrizione</th> <th>Redatto</th> <th>Approvato</th> </tr> </thead> <tbody> <tr> <td>00</td> <td>14/10/2019</td> <td>Prima emissione</td> <td>A. Tartaglia</td> <td>S.M. Caputo</td> </tr> </tbody> </table>	Rev.	Data	Descrizione	Redatto	Approvato	00	14/10/2019	Prima emissione	A. Tartaglia	S.M. Caputo		
Rev.	Data	Descrizione	Redatto	Approvato								
00	14/10/2019	Prima emissione	A. Tartaglia	S.M. Caputo								
4.2.9_4.2												
CERIGNOLA SOLAR 2 S.R.L. Via Antonio Locatelli n. 1 37122 Verona cerignolasolar2@pec.it												