



1. LEGENDA


- ☒ DORSALE QUADRO_01
- ☒ DORSALE QUADRO_02
- ☒ DORSALE QUADRO_03
- ☒ DORSALE QUADRO_04
- ☒ DORSALE QUADRO_05
- ☒ DORSALE QUADRO_06
- ☒ DORSALE QUADRO_07
- ☒ DORSALE QUADRO_08
- ☒ DORSALE QUADRO_09
- ☒ DORSALE QUADRO_10
- ☒ DORSALE QUADRO_11
- ☒ DORSALE QUADRO_12
- ☒ DORSALE QUADRO_13
- ☒ DORSALE QUADRO_14
- ☒ DORSALE QUADRO_15
- ☒ DORSALE QUADRO_16
- ☒ DORSALE QUADRO_17
- ☒ DORSALE QUADRO_18
- ☒ DORSALE QUADRO_19
- ☒ DORSALE QUADRO_20
- ☒ DORSALE QUADRO_21
- ☒ DORSALE QUADRO_22
- ☒ DORSALE QUADRO_23
- ☒ DORSALE QUADRO_24
- ☒ DORSALE QUADRO_25
- ☒ DORSALE QUADRO_26
- ☒ DORSALE QUADRO_27
- ☒ DORSALE QUADRO_28
- ☒ DORSALE QUADRO_29
- ☒ DORSALE QUADRO_30
- ☒ DORSALE QUADRO_31
- ☒ DORSALE QUADRO_32
- ☒ DORSALE QUADRO_33
- ☒ DORSALE QUADRO_34
- ☒ DORSALE QUADRO_35
- ☒ DORSALE QUADRO_36

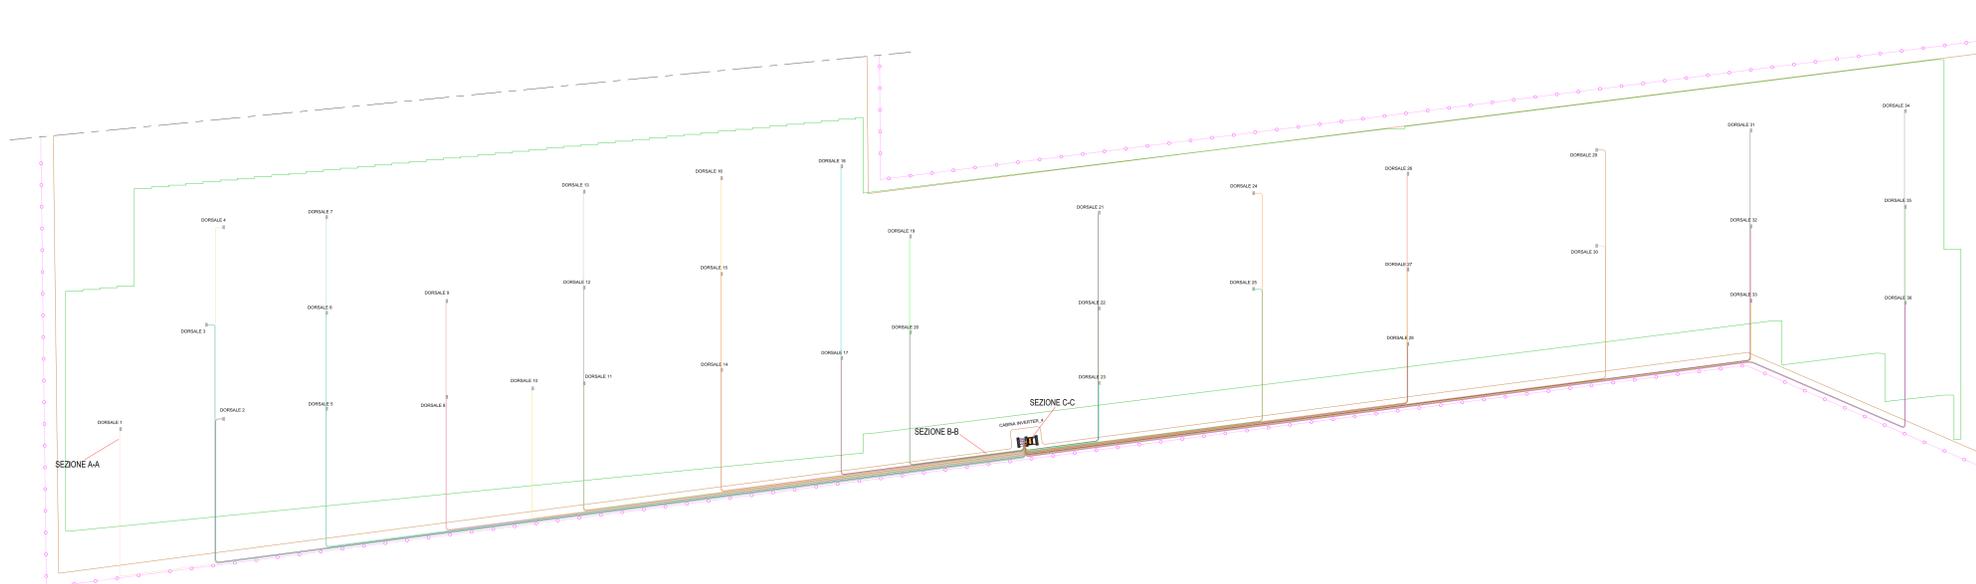


SEZIONE CONDOTTO PRODUZIONE DEI PV
SCALA 1:10 SEZIONE A-A

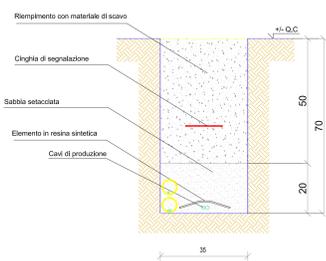

SEZIONE CONDOTTO PRODUZIONE DEI PV
SCALA 1:10 SEZIONE B-B

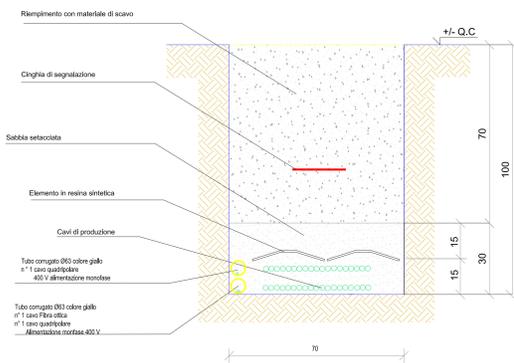

SEZIONE CONDOTTO PRODUZIONE DEI PV
SCALA 1:10 SEZIONE C-C

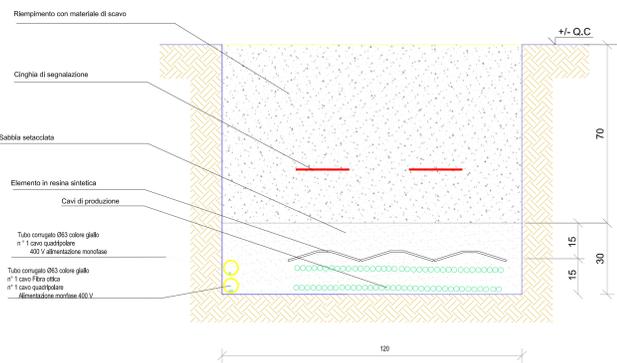

CERIGNOLA REGIONE PUGLIA PROVINCIA DI FOGGIA
IMPIANTO AGRIVOLTAICO E RELATIVE OPERE ED INFRASTRUTTURE CONNESSE DELLA POTENZA ELETTRICA DI 140,66 MW (ex 120MW) SITO NEL COMUNE DI CERIGNOLA
 PROGETTO DEFINITIVO

Layout Campo "B" - Sottocampo 4
Planimetria cavidotti di dorsale

Proponente:
CERIGNOLA SOLAR 2 S.R.L.
 Via Antonio Locatelli n.1
 37122 Verona
 P.IVA 04741630232
 cerignolasolar2@pec.it

Progettazione:
WH Group s.r.l.
 Via A. Locatelli n.1 - 37122 Verona (VR)
 P.IVA 12326131003
 ingegnista@entigroup.eu



Spazio riservato agli Enti:

Rev.	Data	Descrizione	Redatto	Approvato
00	08/03/2022	V.I.A. Ministeriale	A. Tartaglia	S.M. Caputo

4.2.9_4.30

Filo: PE17Q40_EbbornatoGrafico_4.2.9_4.30 Cod. PE17Q40 Scala 1:800-1:10

CERIGNOLA SOLAR 2 S.R.L. Via Antonio Locatelli n.1 37122 Verona | cerignolasolar2@pec.it