
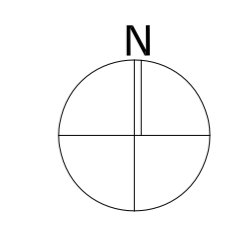


LEGENDA LUNGHEZZE		
—	TRATTO 01	CAVO 1x4x10 L= 90 m
—	TRATTO 02	CAVO 1x4x10 L= 35 m
—	TRATTO 03	CAVO 1x4x10 L= 105 m
—	TRATTO 04	CAVO 1x4x10 L= 65 m
—	TRATTO 05	CAVO 1x4x10 L= 120 m
—	TRATTO 06	CAVO 1x4x10 L= 35 m
—	TRATTO 07	CAVO 1x4x10 L= 35 m
—	TRATTO 08	CAVO 1x4x10 L= 125 m
—	TRATTO 09	CAVO 1x4x10 L= 35 m
—	TRATTO 10	CAVO 1x4x10 L= 35 m
—	TRATTO 11	CAVO 1x4x10 L= 100 m
—	TRATTO 12	CAVO 1x4x10 L= 115 m
—	TRATTO 13	CAVO 1x4x10 L= 35 m
—	TRATTO 14	CAVO 1x4x10 L= 125 m
—	TRATTO 15	CAVO 1x4x10 L= 35 m
—	TRATTO 16	CAVO 1x4x10 L= 35 m
—	TRATTO 17	CAVO 1x4x10 L= 130 m
—	TRATTO 18	CAVO 1x4x10 L= 35 m
—	TRATTO 19	CAVO 1x4x10 L= 40 m
—	TRATTO 20	CAVO 1x4x10 L= 130 m
—	TRATTO 21	CAVO 1x4x10 L= 50 m
—	TRATTO 22	CAVO 1x4x10 L= 25 m
—	TRATTO 23	CAVO 1x4x10 L= 35 m
—	TRATTO 24	CAVO 1x4x10 L= 120 m
—	TRATTO 25	CAVO 1x4x10 L= 35 m
—	TRATTO 26	CAVO 1x4x10 L= 115 m
—	TRATTO 27	CAVO 1x4x10 L= 25 m
—	TRATTO 28	CAVO 1x4x10 L= 35 m
—	TRATTO 29	CAVO 1x4x10 L= 130 m
—	TRATTO 30	CAVO 1x4x10 L= 35 m
—	TRATTO 31	CAVO 1x4x10 L= 115 m
—	TRATTO 32	CAVO 1x4x10 L= 25 m
—	TRATTO 33	CAVO 1x4x10 L= 35 m
—	TRATTO 34	CAVO 1x4x10 L= 115 m
—	TRATTO 35	CAVO 1x4x10 L= 35 m
—	TRATTO 36	CAVO 1x4x10 L= 35 m

1. LEGENDA	
—	Linea alimentazione 1
—	Linea alimentazione 2

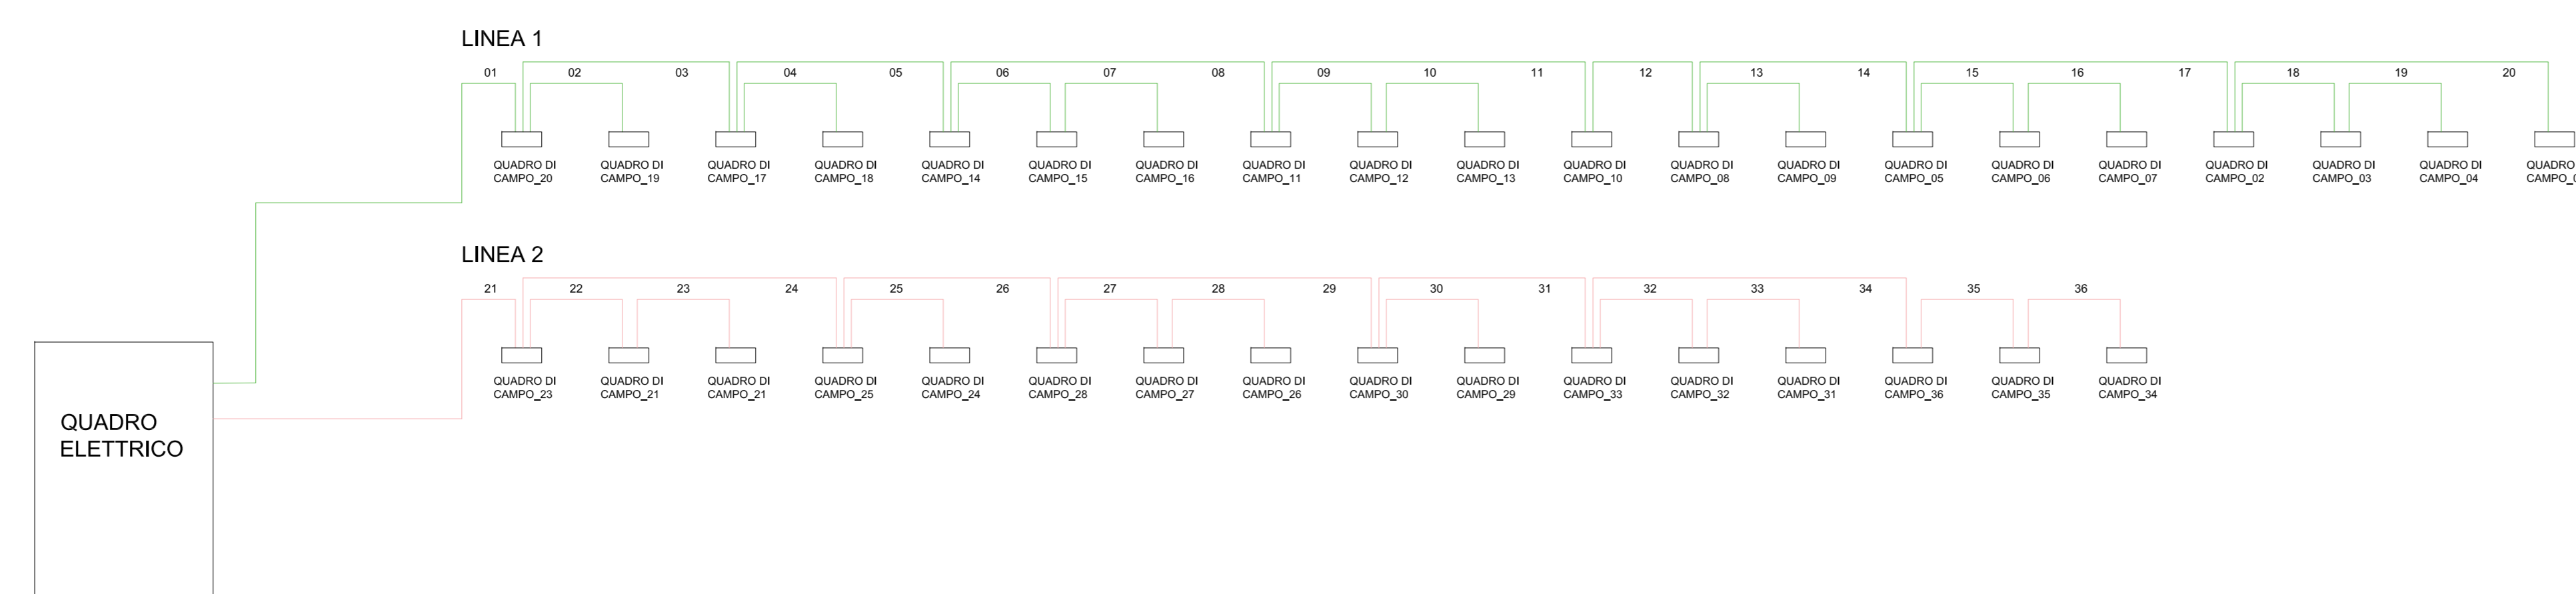

CERIGNOLA REGIONE PUGLIA PROVINCIA DI FOGGIA

**IMPIANTO AGRIVOLTAICO E RELATIVE OPERE ED INFRASTRUTTURE CONNESSE DELLA POTENZA ELETTRICA DI 140,66 MW (ex 120MW) SITO NEL COMUNE DI CERIGNOLA**  
 PROGETTO DEFINITIVO

**Layout Campo "B" - Sottocampo 4**  
**Planimetria fibra ottica**

Proponente:  
**CERIGNOLA SOLAR 2 S.R.L.**  
 Via Antonio Locatelli n.1  
 37122 Verona  
 P.IVA 04741630232  
 cerignolasolar2@pec.it

Progettazione:  
**WH Group s.r.l.**  
 Via A. Locatelli n. 1 - 37122 Verona (VR)  
 P.IVA 12336131003  
 ingegnera@ontgroup.eu



Spazio riservato agli Enti:

File: PE1PQ6_EbbonaGratic_4.2.9_4.32		Cod. PE1PQ6		Scal. 1:800	
Rev.	Data	Descrizione	Redatto	Approvato	
00	08/03/2022	V.I.A. Misuriale	A. Tartaglia	S.M. Caputo	
<b>4.2.9_4.32</b>					
CERIGNOLA SOLAR 2 S.R.L.   Via Antonio Locatelli n.1 37122 Verona   cerignolasolar2@pec.it					