




SEZIONE CONDOTTO PRODUZIONE DEI PV
SCALA 1:10 SEZIONE A-A

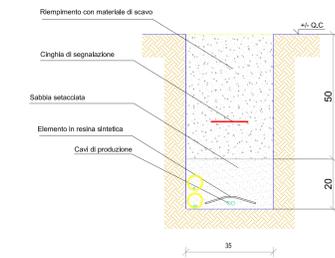

SEZIONE CONDOTTO PRODUZIONE DEI PV
SCALA 1:10 SEZIONE B-B

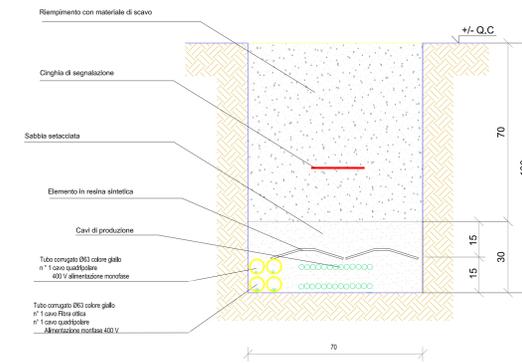

SEZIONE CONDOTTO PRODUZIONE DEI PV
SCALA 1:10 SEZIONE C-C

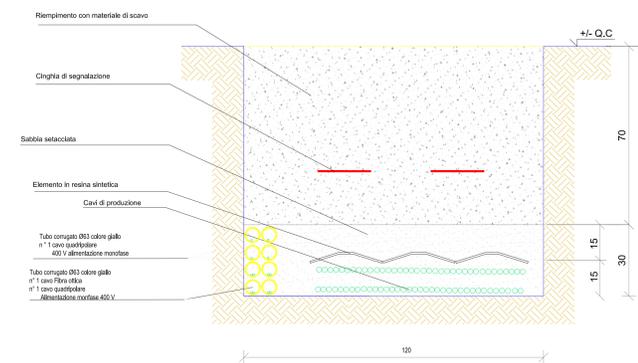

- 1. LEGENDA**
- ☐ DORSALE QUADRO_01
 - ☐ DORSALE QUADRO_02
 - ☐ DORSALE QUADRO_03
 - ☐ DORSALE QUADRO_04
 - ☐ DORSALE QUADRO_05
 - ☐ DORSALE QUADRO_06
 - ☐ DORSALE QUADRO_07
 - ☐ DORSALE QUADRO_08
 - ☐ DORSALE QUADRO_09
 - ☐ DORSALE QUADRO_10
 - ☐ DORSALE QUADRO_11
 - ☐ DORSALE QUADRO_12
 - ☐ DORSALE QUADRO_13
 - ☐ DORSALE QUADRO_14
 - ☐ DORSALE QUADRO_15
 - ☐ DORSALE QUADRO_16
 - ☐ DORSALE QUADRO_17
 - ☐ DORSALE QUADRO_18
 - ☐ DORSALE QUADRO_19
 - ☐ DORSALE QUADRO_20
 - ☐ DORSALE QUADRO_21
 - ☐ DORSALE QUADRO_22
 - ☐ DORSALE QUADRO_23
 - ☐ DORSALE QUADRO_24
 - ☐ DORSALE QUADRO_25
 - ☐ DORSALE QUADRO_26
 - ☐ DORSALE QUADRO_27
 - ☐ DORSALE QUADRO_28
 - ☐ DORSALE QUADRO_29
 - ☐ DORSALE QUADRO_30
 - ☐ DORSALE QUADRO_31
 - ☐ DORSALE QUADRO_32
 - ☐ DORSALE QUADRO_33
 - ☐ DORSALE QUADRO_34
 - ☐ DORSALE QUADRO_35
 - ☐ DORSALE QUADRO_36



CERIGNOLA	REGIONE PUGLIA	PROVINCIA DI FOGGIA
IMPIANTO AGRIVOLTAICO E RELATIVE OPERE ED INFRASTRUTTURE CONNESSE DELLA POTENZA ELETTRICA DI 140,66 MW (ex 120MW) SITO NEL COMUNE DI CERIGNOLA		
PROGETTO DEFINITIVO		
Layout Campo "B" - Sottocampo 5		
Planimetria cavidotti di dorsale		
Proponente: CERIGNOLA SOLAR 2 S.R.L. Via Antonio Locatelli n.1 37122 Verona P.IVA 04741630232 cerignolasolar2@pec.it	Progettazione: WH Group s.r.l. Via A. Locatelli n.1 - 37122 Verona (VR) P.IVA 12356121003 ingegneristi@enitgroup.eu	
Spazio riservato agli Enti:		

File: PE17Q60_BiberosoGraftco_4.2.9_4.37	Cod. PE17Q60	Scala 1:800 -1:10										
<table border="1"> <thead> <tr> <th>Rev.</th> <th>Data</th> <th>Descrizione</th> <th>Redatto</th> <th>Approvato</th> </tr> </thead> <tbody> <tr> <td>00</td> <td>08/03/2022</td> <td>V.I.A. Mpraseriale</td> <td>A. Tartaglia</td> <td>S.M. Caputo</td> </tr> </tbody> </table>	Rev.	Data	Descrizione	Redatto	Approvato	00	08/03/2022	V.I.A. Mpraseriale	A. Tartaglia	S.M. Caputo		
Rev.	Data	Descrizione	Redatto	Approvato								
00	08/03/2022	V.I.A. Mpraseriale	A. Tartaglia	S.M. Caputo								
4.2.9_4.37												
CERIGNOLA SOLAR 2 S.R.L. Via Antonio Locatelli n.1 37122 Verona cerignolasolar2@pec.it												