




SEZIONE CONDOTTO PRODUZIONE DEI PV
SCALA 1:10 SEZIONE A-A

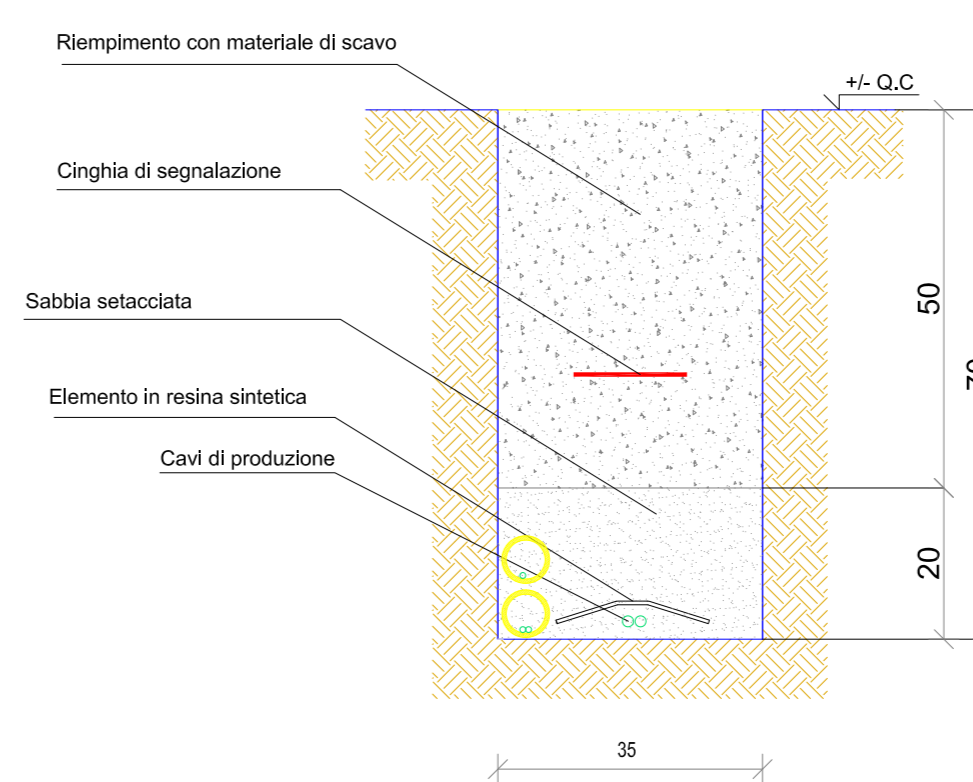

SEZIONE CONDOTTO PRODUZIONE DEI PV
SCALA 1:10 SEZIONE B-B

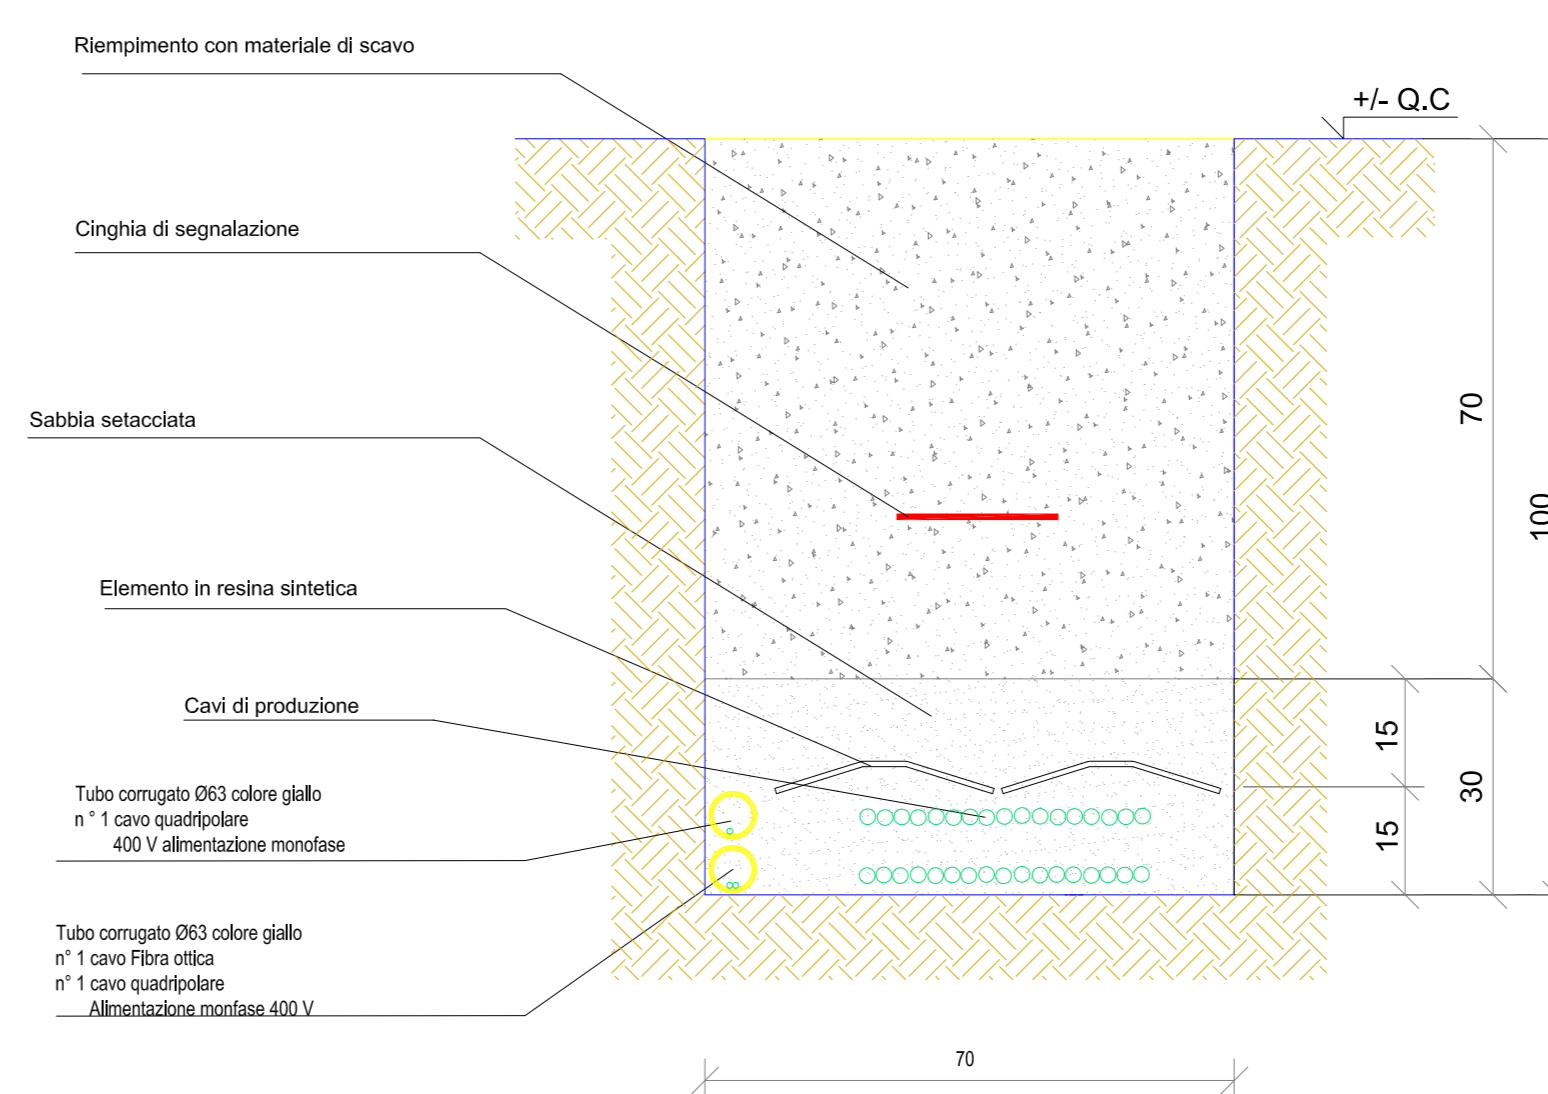


SEZIONE CONDOTTO PRODUZIONE DEI PV
SCALA 1:10 SEZIONE C-C

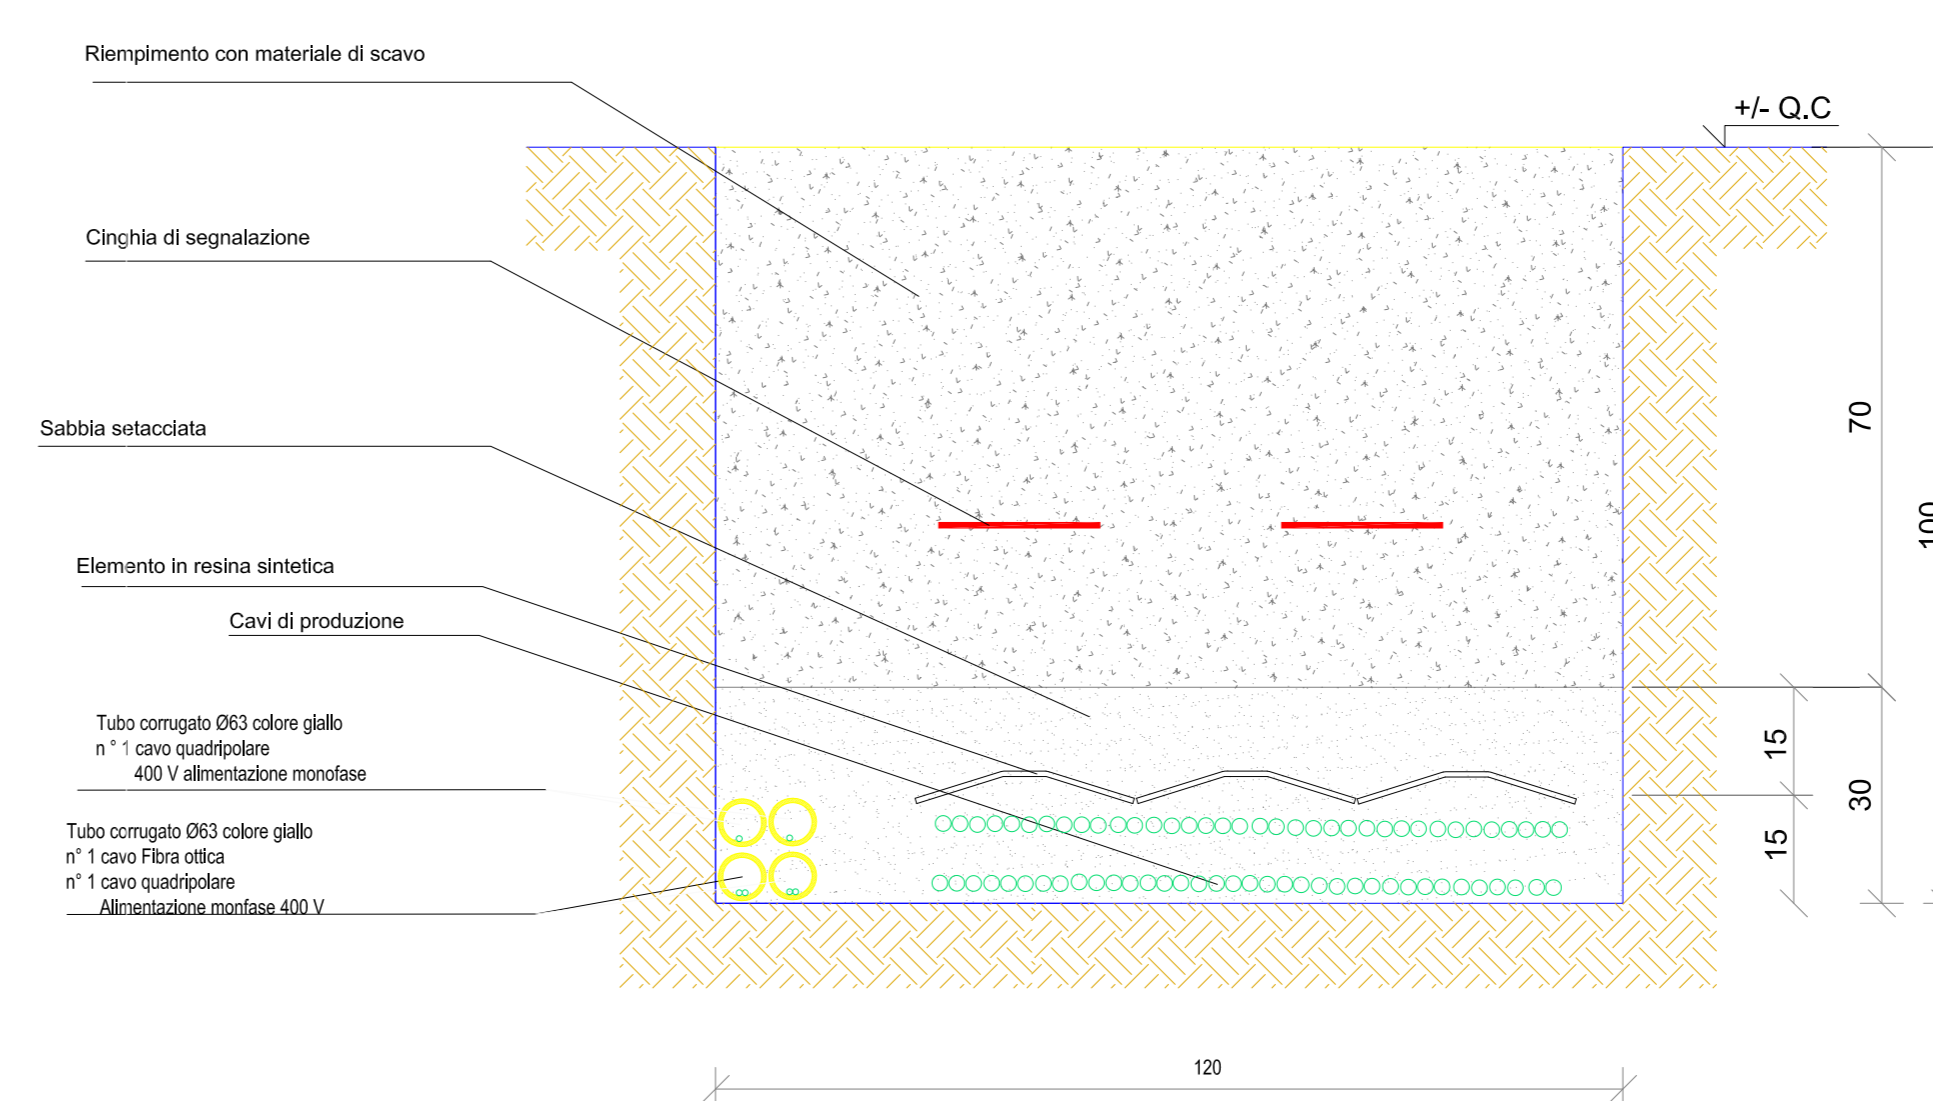

1. LEGENDA

- ☐ DORSALE QUADRO_01
- ☐ DORSALE QUADRO_02
- ☐ DORSALE QUADRO_03
- ☐ DORSALE QUADRO_04
- ☐ DORSALE QUADRO_05
- ☐ DORSALE QUADRO_06
- ☐ DORSALE QUADRO_07
- ☐ DORSALE QUADRO_08
- ☐ DORSALE QUADRO_09
- ☐ DORSALE QUADRO_10
- ☐ DORSALE QUADRO_11
- ☐ DORSALE QUADRO_12
- ☐ DORSALE QUADRO_13
- ☐ DORSALE QUADRO_14
- ☐ DORSALE QUADRO_15
- ☐ DORSALE QUADRO_16
- ☐ DORSALE QUADRO_17
- ☐ DORSALE QUADRO_18
- ☐ DORSALE QUADRO_19
- ☐ DORSALE QUADRO_20
- ☐ DORSALE QUADRO_21
- ☐ DORSALE QUADRO_22
- ☐ DORSALE QUADRO_23
- ☐ DORSALE QUADRO_24
- ☐ DORSALE QUADRO_25
- ☐ DORSALE QUADRO_26
- ☐ DORSALE QUADRO_27
- ☐ DORSALE QUADRO_28
- ☐ DORSALE QUADRO_29
- ☐ DORSALE QUADRO_30
- ☐ DORSALE QUADRO_31
- ☐ DORSALE QUADRO_32
- ☐ DORSALE QUADRO_33
- ☐ DORSALE QUADRO_34
- ☐ DORSALE QUADRO_35
- ☐ DORSALE QUADRO_36

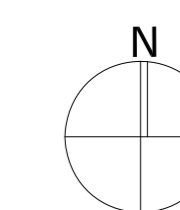

CERIGNOLA	REGIONE PUGLIA	PROVINCIA DI FOGGIA
IMPIANTO AGRIVOLTAICO E RELATIVE OPERE ED INFRASTRUTTURE CONNESSE DELLA POTENZA ELETTRICA DI 140,66 MW (ex 120MW) SITO NEL COMUNE DI CERIGNOLA		
PROGETTO DEFINITIVO		
Layout Campo "B" - Sottocampo 6 Planimetria cavidotti di dorsale		
Proprietà: CERIGNOLA SOLAR 2 S.R.L. Via Antonio Locatelli n.1 37122 Verona P.IVA 0474163032 cerignolasolar2@pec.it	Progettazione: WH Group s.r.l. Via A. Locatelli n.1 - 37122 Verona (VR) P.IVA 1233611003 ingegner@whgroup.eu	
Spazio riservato agli Enti:		

File: PE17Q60_BiborusGriffa_4.2.9_4.44		Col. PE17Q60	Scal. 1/300 - 1/10	
Rev.	Data	Descrizione	Redatto	Approvato
00	08/03/2022	V.I.A. Hiresorile	A. Tartaglia	S.M. Caputo
4.2.9_4.44				
CERIGNOLA SOLAR 2 S.R.L. Via Antonio Locatelli n.1 37122 Verona cerignolasolar2@pec.it				