



Sviluppo recinzione
SCALA 1:50

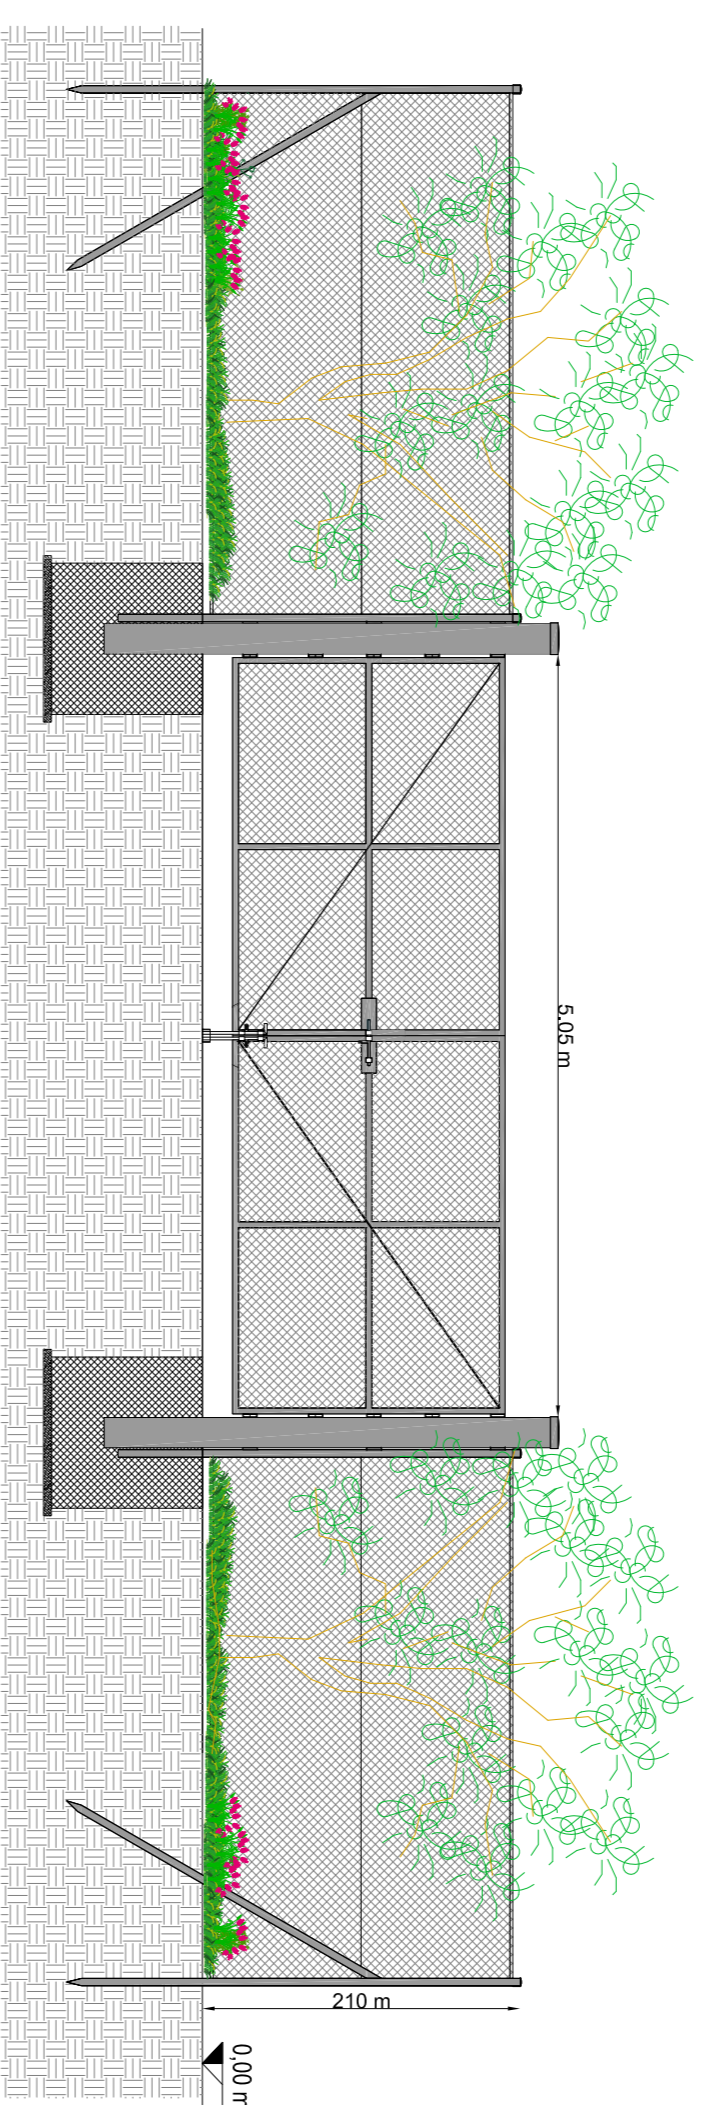


Prospetto cancello
SCALA 1:50


Palo Intermedio - Vista frontale - Dettaglio B

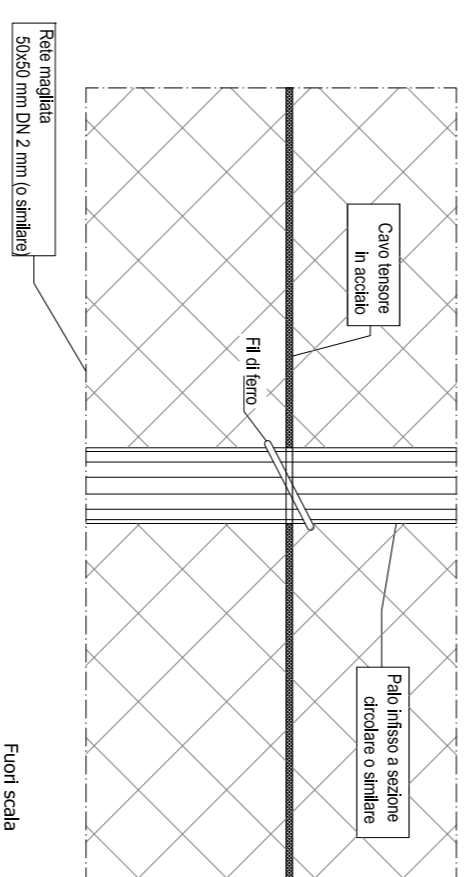


Dettaglio collegamento pali obliqui - Dettaglio A

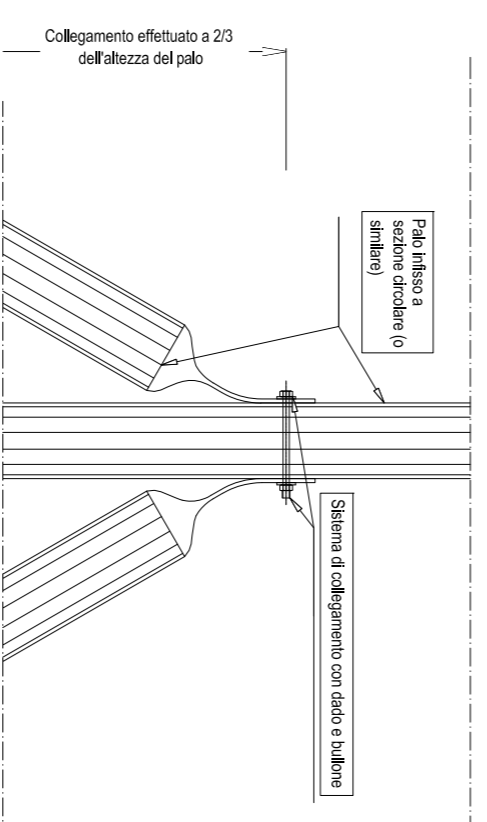



Palo intermedio - Vista dall'alto

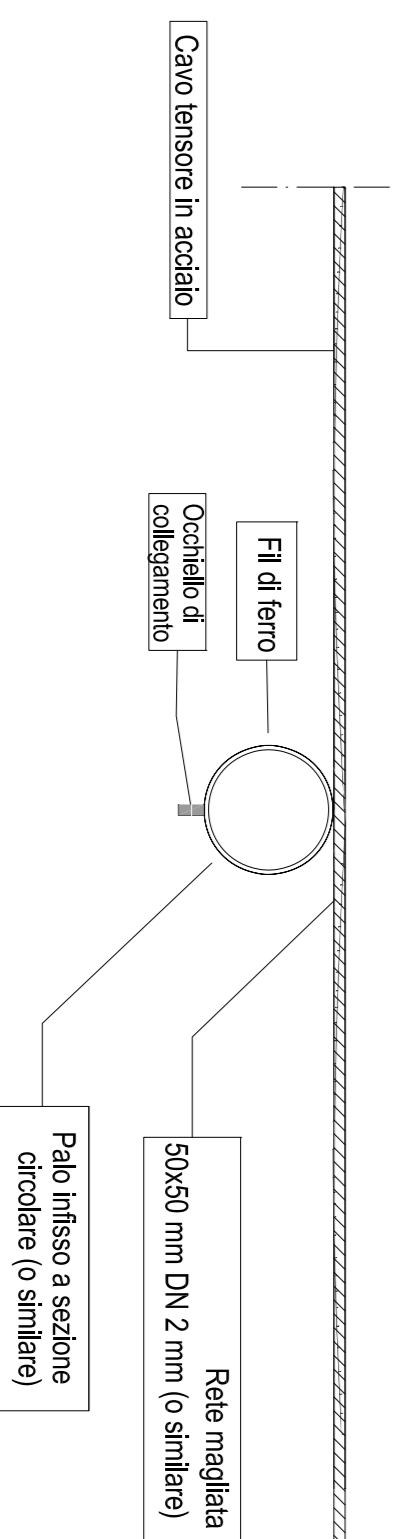

Palo tensore/angolare - Dettaglio A

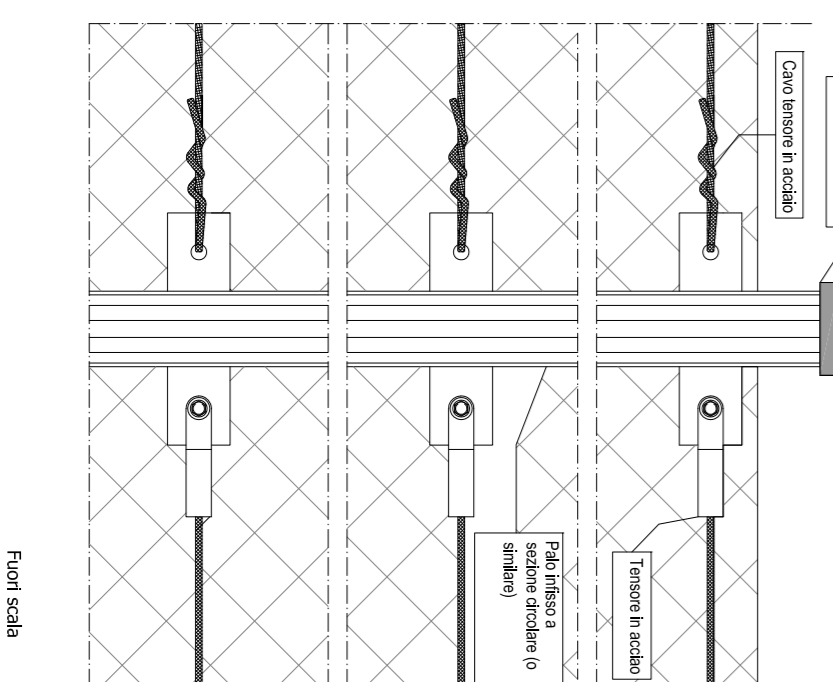

Palo Intermedio - Dettaglio B

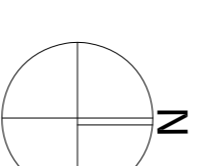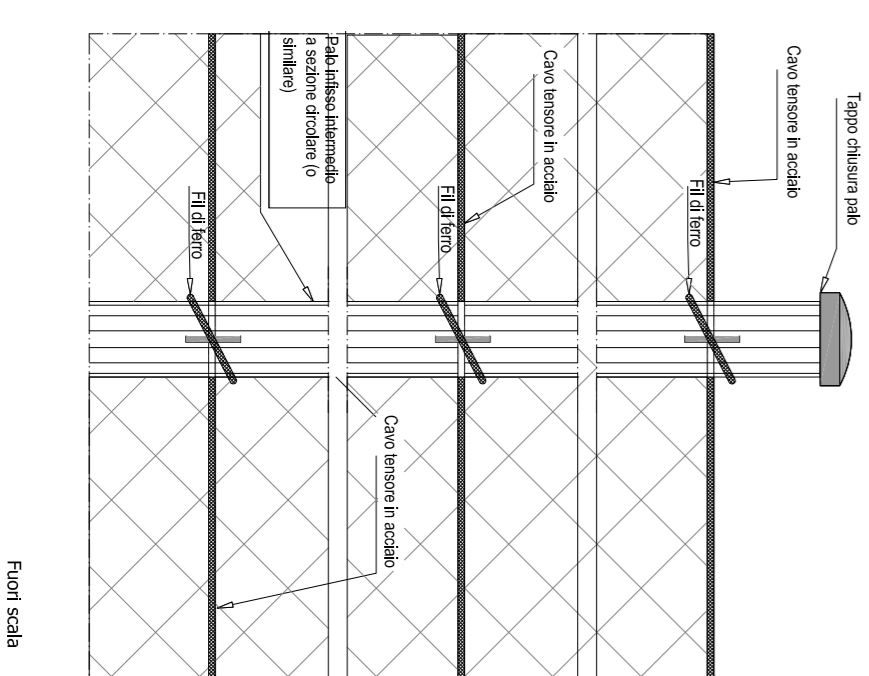

EN.IT
KNOW/HOW/KNOW ENERGY

CERIGNOLA REGIONE PUGLIA PROVINCIA DI FOGGIA

**IMPIANTO AGRIVOLTAICO E RELATIVE OPERE ED
INFRASTRUTTURE CONNESSE DELLA POTENZA ELETTRICA DI
140,66 MW (ex 120MW) SITO NEL COMUNE DI CERIGNOLA**
PROGETTO DEFINITIVO

Particolare Costruttivo della recinzione perimetrale

Proponente:
CERIGNOLA SOLAR 2 S.R.L.
Via Antonio Locatelli n.1
37122 Verona
P.IVA 04741630232
cerignolasolar2@pec.it

Progettazione:
WH Group s.r.l.
Via A. Locatelli n. 1 - 37122 Verona (VR)
P.IVA 12364131003
ingrwh@whgroup.eu
cerignolasolar2@pec.it



Spazio riservato agli Enti:

File: FEI7Q40_ElaboratoGrafico_4.2.9_7 Cod. FEI7Q40 Scala: 1:50

| Rev. | Data | Descrizione | Redatto | Approvato |
|------|------------|--------------------|--------------|-------------|
| 00 | 14/10/2019 | Prima emissione | | |
| 01 | 08/03/2022 | V.I.A. Urbanistica | A. Tarantola | S.M. Caputo |

4.2.9_7

CERIGNOLA SOLAR 2 S.R.L. | Via Antonio Locatelli n.1 37122 Verona | cerignolasolar2@pec.it