




**PRG - Azionamento**

- Campo agro-voltaico "A1"
- Campo agro-voltaico "A2"
- Campo agro-voltaico "B"
- Cavidotto di vettoriamento SE

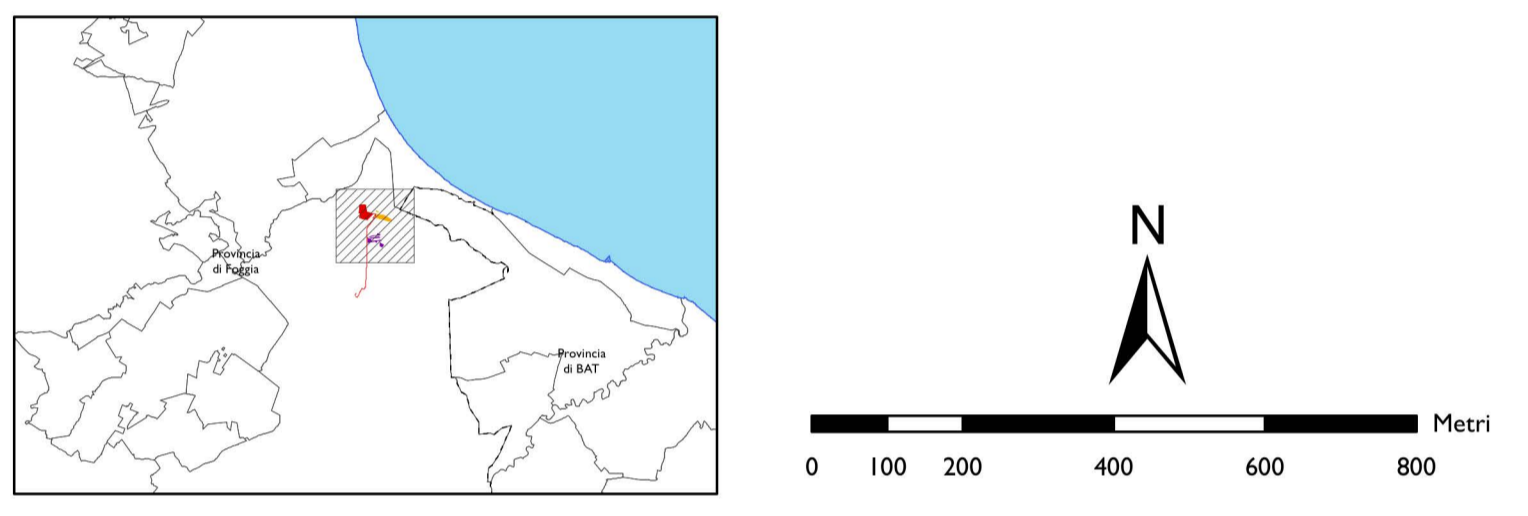

Fonte: <https://www.comune.cerignola.fg.it/>



CERIGNOLA REGIONE PUGLIA PROVINCIA DI FOGGIA

**MPIANTO AGRIVOLTAICO E RELATIVE OPERE ED INFRASTRUTTURE CONNESSE DELLA POTENZA ELETTRICA DI 140,66 MW (ex 120MW) SITO NEL COMUNE DI CERIGNOLA**

PROGETTO DEFINITIVO

**PRG - TAVOLE DI AZIONAMENTO - COMUNE DI CERIGNOLA**

Proponente: <b>CERIGNOLA SOLAR 2 S.R.L.</b> Via Antonio Locatelli n.1 37122 Verona P.IVA 04741630232 cerignolasolar2@pec.it	Progettazione: <b>WH Group s.r.l.</b> Via A. Locatelli n.1 - 37122 Verona (VR) - P.IVA 12336131003 ingegneria@entgroup.eu
--	---

Ing. Antonio Tartaglia

Spazio riservato agli Enti:

**Azzonamento**

**Zone omogenee**

- A4 - Complessi di edifici rurali
- E- Agricola

**Aree ed elementi soggetti a tutela integrale**

- Aree di rilevante interesse biologico naturalistico e riserve naturali

**Fasce di rispetto**

- stradale, ferroviaria e degli elettrodotti
- confine comunale

**Siti di Importanza Comunitaria**

- Area SIC "Zone umide della Capitanata"
- Area SIC "Valle Ofanto - Lago di Capacciotti"
- Area di ampliamento del SIC "Zone umide della Capitanata"
- Area di ampliamento del SIC "Valle Ofanto - Lago di Capacciotti"

File: PEI7Q60-Elaborato\_Cartografico\_4\_1\_11.2.pdf Cod: PEI7Q60 Scala: 1:10'000

Rev.	Data	Descrizione	Redatto	Approvato
00	01/10/2019	Prima emissione		
01	25/06/2020	Richiesta integ. 06/2020		
02	08/03/2022	VIA Ministeriale	A. Tartaglia	S.M. Caputo

**4.1\_11.2**

CERIGNOLA SOLAR 2 S.R.L. | Via Antonio Locatelli n.1 37122 Verona | cerignolasolar2@pec.it