



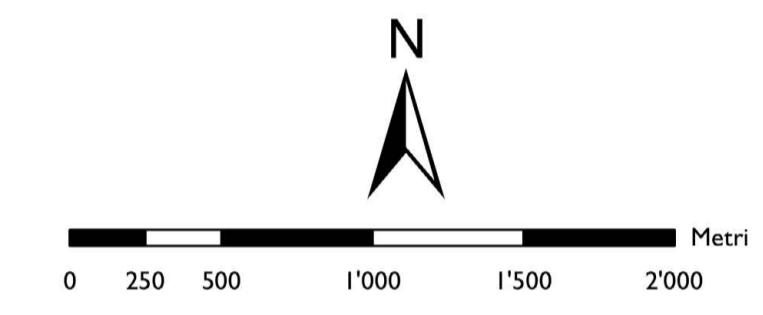

**Inquadramento su cartografia IGM**

- Campo agro-voltaico "A1"
- Campo agro-voltaico "A2"
- Campo agro-voltaico "B"
- Cavidotto di vettoriamento SE
- Sottostazione di trasformazione AT/MT
- Futura SE Terna 380/150 kV
- Limiti comunali

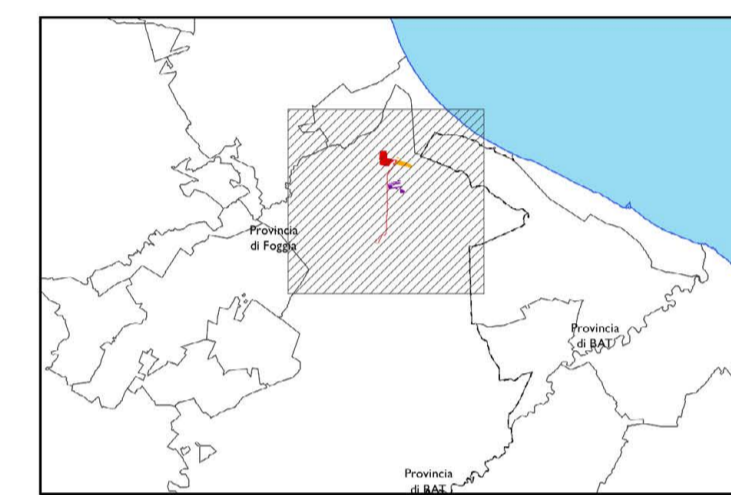

Fonti: ns. elaborazione



**CERIGNOLA**      **REGIONE PUGLIA**      **PROVINCIA DI FOGGIA**  
**MPIANTO AGRIVOLTAICO E RELATIVE OPERE ED**  
**INFRASTRUTTURE CONNESSE DELLA POTENZA ELETTRICA DI**  
**140,66 MW (ex 120MW) SITO NEL COMUNE DI CERIGNOLA**  
 PROGETTO DEFINITIVO

**INQUADRAMENTO SU CARTOGRAFIA IGM**

Proponente:  
**CERIGNOLA SOLAR 2 S.R.L.**  
 Via Antonio Locatelli n.1  
 37122 Verona  
 P.IVA 04741630232  
 cerignolasolar2@pec.it

Progettazione:  
**WH Group s.r.l.**  
 Via A. Locatelli n.1 - 37122 Verona (VR) -  
 P.IVA 12336131003  
 ingegneria@entgroup.eu

Ing. Antonio Tartaglia

Spazio riservato agli Enti:

File: PEI7Q60-Elaborato_Cartografico_4_1_1.pdf		Cod: PEI7Q60	Scala: 1:25'000		
<b>4.1.1</b>	Rev.	Data	Descrizione	Redatto	Approvato
	00	01/10/2019	Prima emissione		
	01	25/06/2020	Richiesta integ. 06/2020		
	02	08/03/2022	VIA Ministeriale	A. Tartaglia	S.M. Caputo
CERIGNOLA SOLAR 2 S.R.L.   Via Antonio Locatelli n.1 37122 Verona   cerignolasolar2@pec.it					