



- Opere di progetto**
-  Recinzione
 -  Campo agrofotovoltaico
 -  Superficie agricola coltivata
 -  Cabina di campo
 -  Cabina di consegna
 -  Locale di servizio
 -  Opere di mitigazione viva
 -  Viabilità esistente
 -  Viabilità da realizzare
 -  Cavidotto di vettoriamento
 -  Tracciati a media e bassa tensione
 -  Limiti comunali

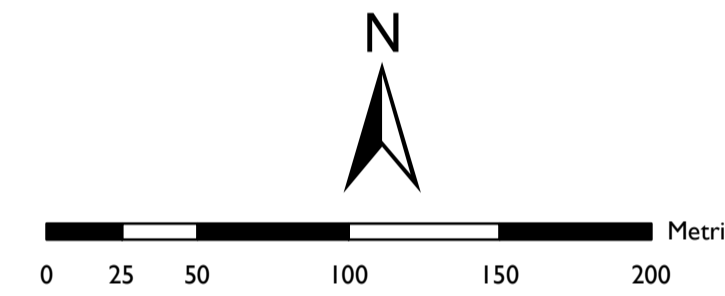

Fonti: http://www.sit.puglia.it/portal/portale_cartografie_tecniche_tematiche/Download/Cartografie

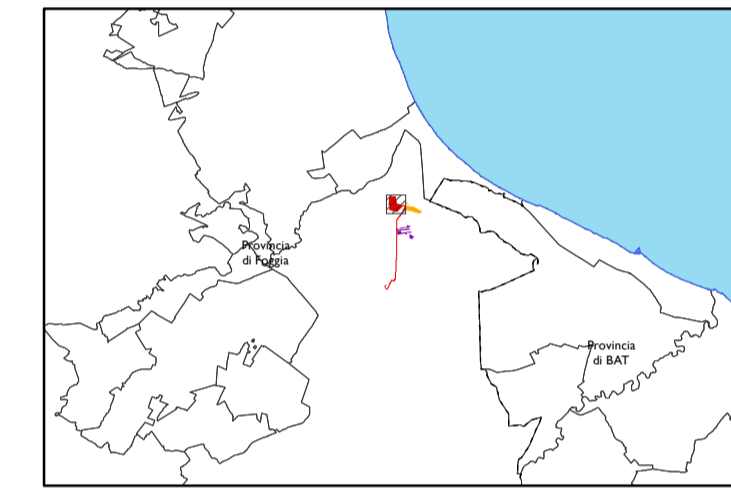

CERIGNOLA REGIONE PUGLIA PROVINCIA DI FOGGIA

**MPIANTO AGRIVOLTAICO E RELATIVE OPERE ED
INFRASTRUTTURE CONNESSE DELLA POTENZA ELETTRICA DI
140,66 MW (ex 120MW) SITO NEL COMUNE DI CERIGNOLA**
PROGETTO DEFINITIVO

INQUADRAMENTO DI DETTAGLIO SU CTR - "CAMPO A1"

Proponente:
CERIGNOLA SOLAR 2 S.R.L.
Via Antonio Locatelli n.1
37122 Verona
P.IVA 04741630232
cerignolasolar2@pec.it

Progettazione:
WH Group s.r.l.
Via A. Locatelli n.1 - 37122 Verona (VR) -
P.IVA 12336131003
ingegneria@entgroup.eu



Spazio riservato agli Enti:

File: PEI7Q60-Elaborato_Cartografico_4_1_2.1.pdf	Cod: PEI7Q60	Scala: 1:2500			
4.1_2.1	Rev.	Data	Descrizione	Redatto	Approvato
	00	01/10/2019	Prima emissione		
	01	08/03/2022	VIA Ministeriale	A. Tartaglia	S.M. Caputo