



- Inquadramento territoriale di dettaglio**
- Recinzione
  - Campo agrifotovoltaico
  - Superficie agricola coltivata
  - Cabina di campo
  - Cabina di consegna
  - Locale di servizio
  - Opere di mitigazione visiva
  - Viabilità esistente
  - Viabilità da realizzare
  - Cavidotto di vettoriamento
  - Tracciati a media e bassa tensione
  - Limiti comunali

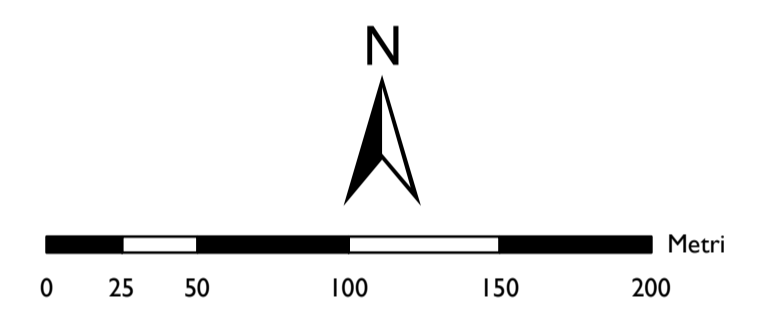

Fonti: [http://www.sit.puglia.it/portal/portale\\_cartografie\\_tecniche\\_tematiche/Download/Cartografie](http://www.sit.puglia.it/portal/portale_cartografie_tecniche_tematiche/Download/Cartografie)

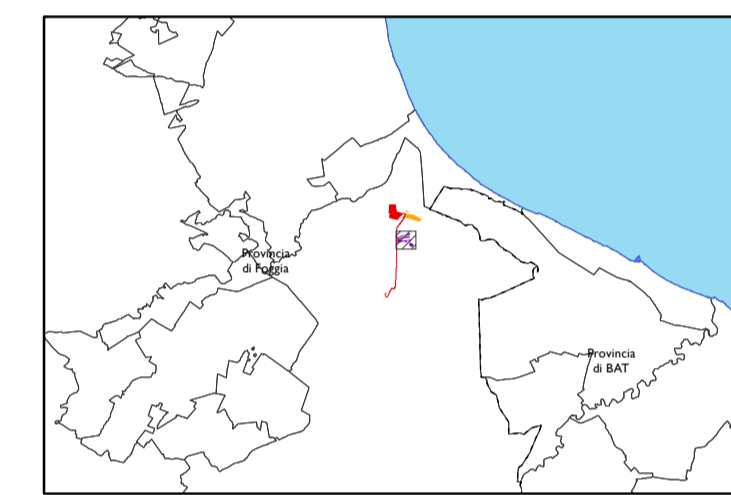

CERIGNOLA	REGIONE PUGLIA	PROVINCIA DI FOGGIA
<b>MPianto Agrivoltaico e relative opere ed Infrastrutture connesse della potenza elettrica di 140,66 MW (ex 120MW) sito nel Comune di Cerignola</b>		
PROGETTO DEFINITIVO		
<b>INQUADRAMENTO DI DETTAGLIO SU CTR - "CAMPO B"</b>		
Proponente: <b>CERIGNOLA SOLAR 2 S.R.L.</b> Via Antonio Locatelli n.1 37122 Verona P.IVA 04741630232 cerignolasolar2@pec.it	Progettazione: <b>WH Group s.r.l.</b> Via A. Locatelli n.1 - 37122 Verona (VR) - P.IVA 12336131003 ingegneria@entgroup.eu	
Ing. Antonio Tartaglia 		
Spazio riservato agli Enti:		

File: PEI7Q60-Elaborato_Cartografico_4.1_2.3.pdf		Cod: PEI7Q60	Scala: 1:2500		
<b>4.1_2.3</b>	Rev.	Data	Descrizione	Redatto	Approvato
	00	01/10/2019	Prima emissione		
	01	08/03/2022	VIA Ministeriale	A. Tartaglia	S.M. Caputo
CERIGNOLA SOLAR 2 S.R.L.   Via Antonio Locatelli n.1 37122 Verona   cerignolasolar2@pec.it					