



- Inquadramento territoriale su Ortofoto**
- Campo agro-voltaico "A1"
 - Campo agro-voltaico "A2"
 - Campo agro-voltaico "B"
 - Cavidotto di vettoriamento SE
 - Sottostazione di trasformazione AT/MT
 - Futura SE Terna 380/150 kV
 - Buffer locale (500 m)
 - Limiti comunali

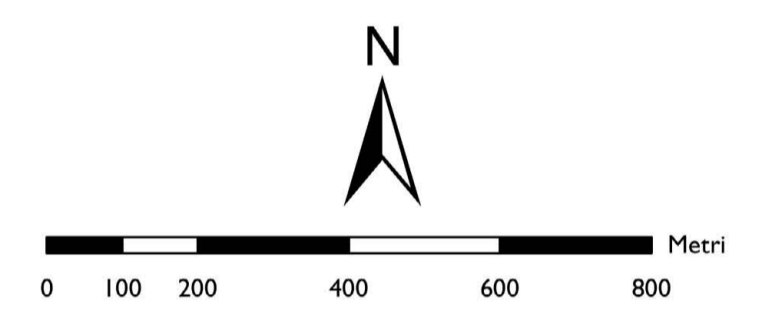

Fonti: http://www.sit.puglia.it/portal/portale_cartografie_tecniche_tematiche/Download/Cartografie

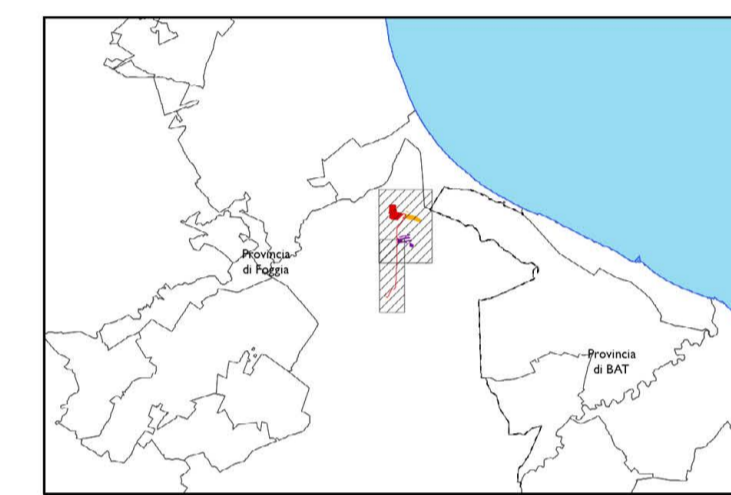

CERIGNOLA REGIONE PUGLIA PROVINCIA DI FOGGIA

**MPIANTO AGRIVOLTAICO E RELATIVE OPERE ED
INFRASTRUTTURE CONNESSE DELLA POTENZA ELETTRICA DI
140,66 MW (ex 120MW) SITO NEL COMUNE DI CERIGNOLA**

PROGETTO DEFINITIVO

INQUADRAMENTO TERRITORIALE SU ORTOFOTO

Proponente:
CERIGNOLA SOLAR 2 S.R.L.
Via Antonio Locatelli n.1
37122 Verona
P.IVA 04741630232
cerignolasolar2@pec.it

Progettazione:
WH Group s.r.l.
Via A. Locatelli n.1 - 37122 Verona (VR) -
P.IVA 12336131003
ingegneria@entgroup.eu

Ing. Antonio Tartaglia

Spazio riservato agli Enti:

File: PEI7Q60-Elaborato_Cartografico_4_1_3.pdf		Cod: PEI7Q60	Scala: 1:10000		
4.1_3	Rev.	Data	Descrizione	Redatto	Approvato
	00	01/10/2019	Prima emissione		
	01	25/06/2020	Richiesta integ. 06/2020		
	02	08/03/2022	VIA Ministeriale	A.Tartaglia	S.M. Caputo
CERIGNOLA SOLAR 2 S.R.L. Via Antonio Locatelli n.1 37122 Verona cerignolasolar2@pec.it					