
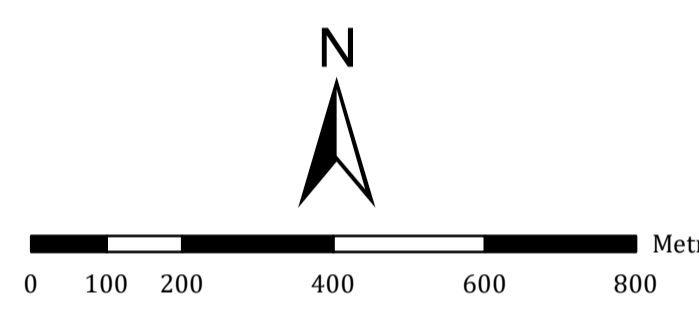


- 27 Limite particella
- 7 Limite foglio catastale
- Campo agro-voltaico "A1"
- Campo agro-voltaico "A2"
- Campo agro-voltaico "B"
- Cavidotto di vettoriamento SE
- Sottostazione di trasformazione AT/MT
- Futura SE Terna 380/150 kV
- Limiti comunali

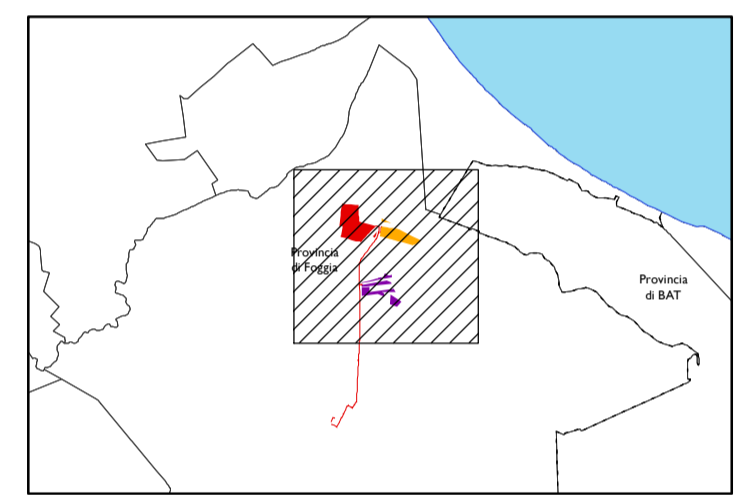

CERIGNOLA	REGIONE PUGLIA	PROVINCIA DI FOGGIA
MPIANTO AGRIVOLTAICO E RELATIVE OPERE ED INFRASTRUTTURE CONNESSE DELLA POTENZA ELETTRICA DI 140,66 MW (ex 120MW) SITO NEL COMUNE DI CERIGNOLA		
PROGETTO DEFINITIVO		
INQUADRAMENTO TERRITORIALE SU CATASTO		
Proponente: CERIGNOLA SOLAR 2 S.R.L. <small>Via Antonio Locatelli n.1 37122 Verona P.IVA 04741630232 cerignolasolar2@pec.it</small>	Progettazione: WH Group s.r.l. <small>Via A. Locatelli n.1 - 37122 Verona (VR) - P.IVA 12336131003 ingegneria@entgroup.eu</small>	
Ing. Antonio Tartaglia 		
Spazio riservato agli Enti:		

File: PEI7Q60-Elaborato_Cartografico_4_1_6.1.pdf		Cod: PEI7Q60	Scala: 1:10'000		
4.1_6.1	Rev.	Data	Descrizione	Redatto	Approvato
	00	01/10/2019	Prima emissione		
	01	25/06/2020	Richiesta integ. 06/2020		
	02	08/03/2022	VIA Ministeriale	A.Tartaglia	S.M. Caputo
CERIGNOLA SOLAR 2 S.R.L. Via Antonio Locatelli n.1 37122 Verona cerignolasolar2@pec.it					

Foglio 6 - Comune di Cerignola

Fogli 4C - 4B - 4A - Comune di Trinitapoli

Foglio 24 - Comune di Cerignola

Fogli 30 - 29 - 25 - Comune di Cerignola

Foglio 11 - Comune di Cerignola

Foglio 12 - Comune di Cerignola