



- PPTR - Componenti Idrologiche**
- Beni paesaggistici**
- Territori costieri (300m)
 - Territori contermini ai laghi (300m)
 - Fiumi, torrenti, corsi d'acqua iscritti negli elenchi delle acque pubbliche (150m)
- Ulteriori contesti paesaggistici**
- Reticolo idrografico di connessione della R.E.R. (100m)
 - Sorgenti 25m
 - Aree soggette a vincolo idrogeologico
 - Campo agro-voltaico "A1"
 - Campo agro-voltaico "A2"
 - Campo agro-voltaico "B"
 - Cavidotto di vettoramento SE
 - Sottostazione di trasformazione AT/MT
 - Futura SE Terna 380/150 kV
 - Limiti comunali

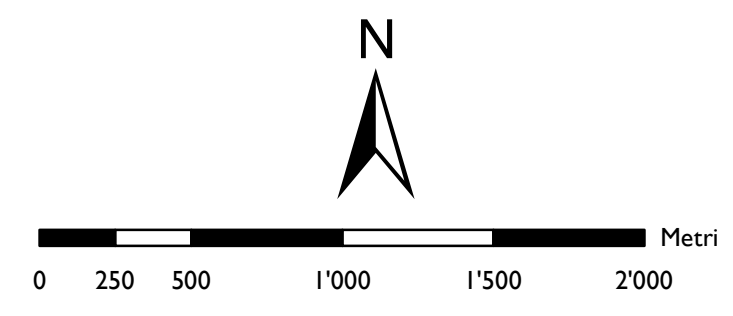

Fonti: http://www.sit.puglia.it/portal/portale_cartografie_tecniche_tematiche/Download/Cartografie

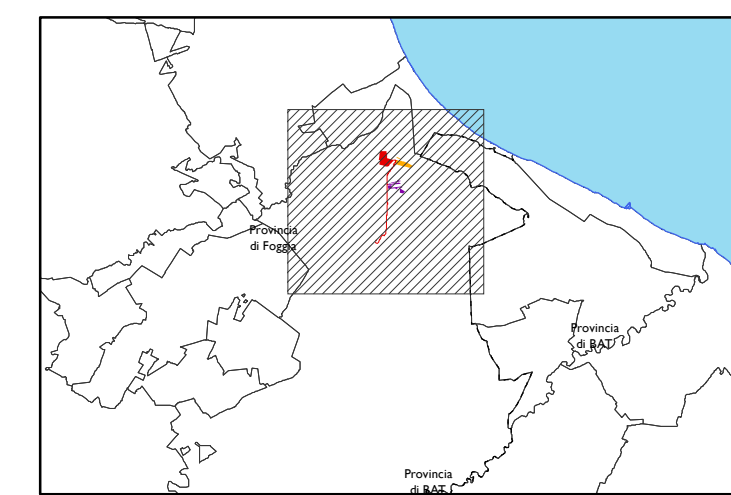

CERIGNOLA REGIONE PUGLIA PROVINCIA DI FOGGIA

MPIANTO AGRIVOLTAICO E RELATIVE OPERE ED INFRASTRUTTURE CONNESSE DELLA POTENZA ELETTRICA DI 140,66 MW (ex 120MW) SITO NEL COMUNE DI CERIGNOLA

PROGETTO DEFINITIVO

PPTR PUGLIA - COMPONENTI IDROLOGICHE

Proponente:
CERIGNOLA SOLAR 2 S.R.L.
 Via Antonio Locatelli n.1
 37122 Verona
 P.IVA 04741630232
 cerignolasolar2@pec.it

Progettazione:
WH Group s.r.l.
 Via A. Locatelli n.1 - 37122 Verona (VR) -
 P.IVA 12336131003
 ingegneria@entgroup.eu

Ing. Antonio Tartaglia

Spazio riservato agli Enti:

File: PEI7Q60-Elaborato_Cartografico_4_1_7.2.pdf	Cod: PEI7Q60	Scala: 1:25'000																				
4.1_7.2	<table border="1"> <thead> <tr> <th>Rev.</th> <th>Data</th> <th>Descrizione</th> <th>Redatto</th> <th>Approvato</th> </tr> </thead> <tbody> <tr> <td>00</td> <td>01/10/2019</td> <td>Prima emissione</td> <td></td> <td></td> </tr> <tr> <td>01</td> <td>25/06/2020</td> <td>Richiesta integ. 06/2020</td> <td></td> <td></td> </tr> <tr> <td>02</td> <td>08/03/2022</td> <td>VIA Ministeriale</td> <td>A. Tartaglia</td> <td>S.M. Caputo</td> </tr> </tbody> </table>	Rev.	Data	Descrizione	Redatto	Approvato	00	01/10/2019	Prima emissione			01	25/06/2020	Richiesta integ. 06/2020			02	08/03/2022	VIA Ministeriale	A. Tartaglia	S.M. Caputo	
Rev.	Data	Descrizione	Redatto	Approvato																		
00	01/10/2019	Prima emissione																				
01	25/06/2020	Richiesta integ. 06/2020																				
02	08/03/2022	VIA Ministeriale	A. Tartaglia	S.M. Caputo																		
CERIGNOLA SOLAR 2 S.R.L. Via Antonio Locatelli n.1 37122 Verona cerignolasolar2@pec.it																						