




PPTR - Componenti delle aree protette e siti naturalistici

- Beni paesaggistici**
- Parchi e riserve nazionali
 - Parchi e riserve regionali
 - Aree e riserve naturali marine
- Ulteriori contesti paesaggistici**
- ZSC - Zona Speciale di Conservazione
 - ZSC-ZPS - Zona Speciale di Conservazione e Zona di Protezione Speciale
 - ZPS - Zona di Protezione Speciale
 - Aree di rispetto dei parchi e delle riserve regionali (100m)
 - Campo agro-voltaico "A1"
 - Campo agro-voltaico "A2"
 - Campo agro-voltaico "B"
 - Cavidotto di vettoramento SE
 - Sottostazione di trasformazione AT/MT
 - Futura SE Terna 380/150 kV
 - Limiti comunali

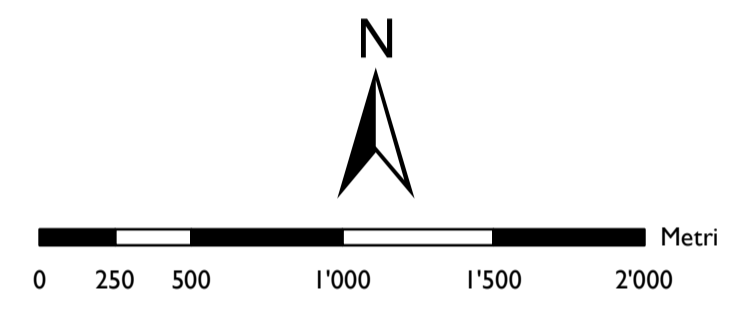

Fonti: http://www.sit.puglia.it/portal/portale_cartografie_tecniche_tematiche/Download/Cartografie

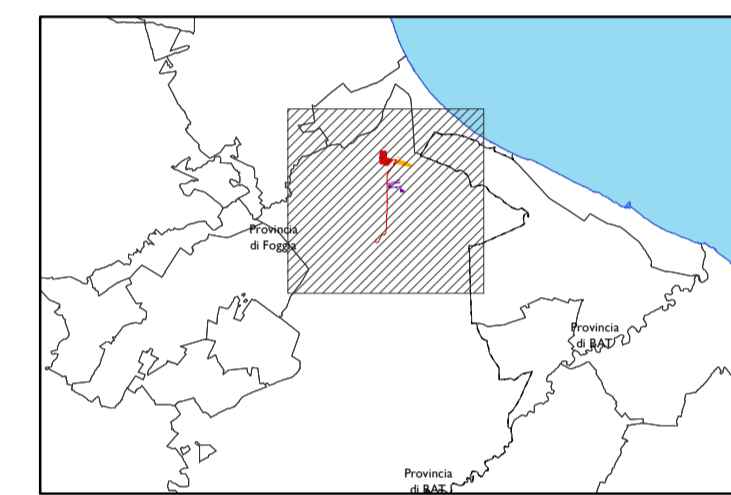

CERIGNOLA	REGIONE PUGLIA	PROVINCIA DI FOGGIA
MPIANTO AGRIVOLTAICO E RELATIVE OPERE ED INFRASTRUTTURE CONNESSE DELLA POTENZA ELETTRICA DI 140,66 MW (ex 120MW) SITO NEL COMUNE DI CERIGNOLA		
PROGETTO DEFINITIVO		
PPTR PUGLIA - COMPONENTI DELLE AREE PROTETTE E SITI NATURALISTICI		
Proponente: CERIGNOLA SOLAR 2 S.R.L. Via Antonio Locatelli n.1 37122 Verona P.IVA 04741630232 cerignolasolar2@pec.it	Progettazione: WH Group s.r.l. Via A. Locatelli n.1 - 37122 Verona (VR) - P.IVA 12336131003 ingegneria@entgroup.eu <div style="text-align: right;"> Ing. Antonio Tartaglia  </div>	
Spazio riservato agli Enti:		

File: PEI7Q60-Elaborato_Cartografico_4_1_7.4.pdf	Cod: PEI7Q60	Scala: 1:25'000																				
4.1_7.4	<table border="1" style="width: 100%; border-collapse: collapse;"> <thead> <tr> <th>Rev.</th> <th>Data</th> <th>Descrizione</th> <th>Redatto</th> <th>Approvato</th> </tr> </thead> <tbody> <tr> <td>00</td> <td>01/10/2019</td> <td>Prima emissione</td> <td></td> <td></td> </tr> <tr> <td>01</td> <td>25/06/2020</td> <td>Richiesta integ. 06/2020</td> <td></td> <td></td> </tr> <tr> <td>02</td> <td>08/03/2022</td> <td>VIA Ministeriale</td> <td>A. Tartaglia</td> <td>S.M. Caputo</td> </tr> </tbody> </table>	Rev.	Data	Descrizione	Redatto	Approvato	00	01/10/2019	Prima emissione			01	25/06/2020	Richiesta integ. 06/2020			02	08/03/2022	VIA Ministeriale	A. Tartaglia	S.M. Caputo	
Rev.	Data	Descrizione	Redatto	Approvato																		
00	01/10/2019	Prima emissione																				
01	25/06/2020	Richiesta integ. 06/2020																				
02	08/03/2022	VIA Ministeriale	A. Tartaglia	S.M. Caputo																		
CERIGNOLA SOLAR 2 S.R.L. Via Antonio Locatelli n.1 37122 Verona cerignolasolar2@pec.it																						