



- PPTR - Componenti culturali e insediative**
- Beni paesaggistici**
- Immobili e aree di notevole interesse pubblico
  - Zone gravate da usi civici
  - Zone gravate da usi civici (validate)
  - Zone di interesse archeologico
- Ulteriori contesti paesaggistici**
- Città Consolidata
  - Segnalazioni architettoniche e segnalazioni archeologiche
  - Aree appartenenti alla rete dei tratturi
  - Aree a rischio archeologico
  - Area di rispetto della rete dei tratturi
  - Area di rispetto dei siti storico culturali
  - Area di rispetto delle zone di interesse archeologico
  - Paesaggi rurali
  - Campo agro-voltaico "A1"
  - Campo agro-voltaico "A2"
  - Campo agro-voltaico "B"
  - Limiti comunali
  - Cavidotto di vettoriamento SE
  - Sottostazione di trasformazione AT/MT
  - Futura SE Terna 380/150 kV

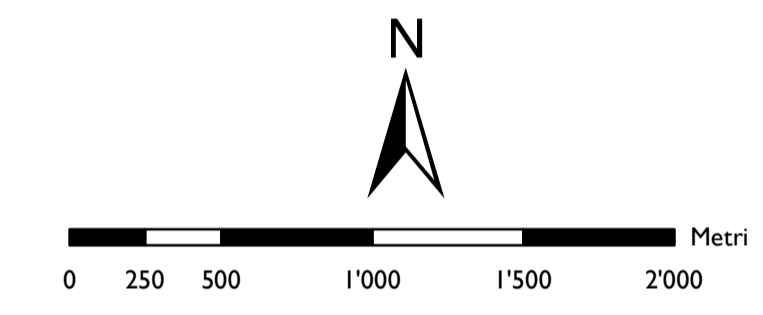

Fonti: [http://www.sit.puglia.it/portal/portale\\_cartografie\\_tecniche\\_tematiche/Download/Cartografie](http://www.sit.puglia.it/portal/portale_cartografie_tecniche_tematiche/Download/Cartografie)

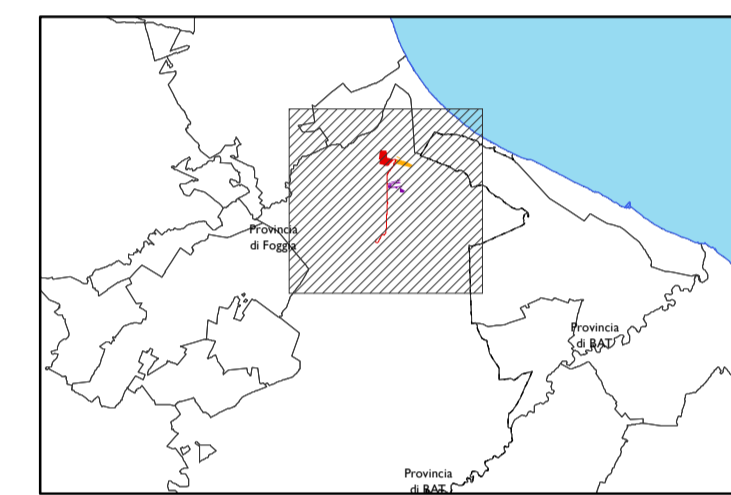

CERIGNOLA REGIONE PUGLIA PROVINCIA DI FOGGIA


**MPIANTO AGRIVOLTAICO E RELATIVE OPERE ED INFRASTRUTTURE CONNESSE DELLA POTENZA ELETTRICA DI 140,66 MW (ex 120MW) SITO NEL COMUNE DI CERIGNOLA**

PROGETTO DEFINITIVO

**PPTR PUGLIA - COMPONENTI CULTURALI E INSEDIATIVE**

Proponente:  
**CERIGNOLA SOLAR 2 S.R.L.**  
 Via Antonio Locatelli n.1  
 37122 Verona  
 P.IVA 04741630232  
 cerignolasolar2@pec.it

Progettazione:  
**WH Group s.r.l.**  
 Via A. Locatelli n.1 - 37122 Verona (VR) -  
 P.IVA 12336131003  
 ingegneria@entgroup.eu

Ing. Antonio Tartaglia  


Spazio riservato agli Enti:

File: PEI7Q60-Elaborato_Cartografico_4_1_7.5.pdf	Cod: PEI7Q60	Scala: 1:25'000																				
<b>4.1_7.5</b>	<table border="1"> <thead> <tr> <th>Rev.</th> <th>Data</th> <th>Descrizione</th> <th>Redatto</th> <th>Approvato</th> </tr> </thead> <tbody> <tr> <td>00</td> <td>01/10/2019</td> <td>Prima emissione</td> <td></td> <td></td> </tr> <tr> <td>01</td> <td>25/06/2020</td> <td>Richiesta integ. 06/2020</td> <td></td> <td></td> </tr> <tr> <td>02</td> <td>08/03/2022</td> <td>VIA Ministeriale</td> <td>A. Tartaglia</td> <td>S.M. Caputo</td> </tr> </tbody> </table>	Rev.	Data	Descrizione	Redatto	Approvato	00	01/10/2019	Prima emissione			01	25/06/2020	Richiesta integ. 06/2020			02	08/03/2022	VIA Ministeriale	A. Tartaglia	S.M. Caputo	
Rev.	Data	Descrizione	Redatto	Approvato																		
00	01/10/2019	Prima emissione																				
01	25/06/2020	Richiesta integ. 06/2020																				
02	08/03/2022	VIA Ministeriale	A. Tartaglia	S.M. Caputo																		
CERIGNOLA SOLAR 2 S.R.L.   Via Antonio Locatelli n.1 37122 Verona   cerignolasolar2@pec.it																						