




Campo A1 Vista 4 stato di fatto



Campo A1 Vista 4 stato di progetto




Campo A1 Vista 4 stato di progetto con mitigazione

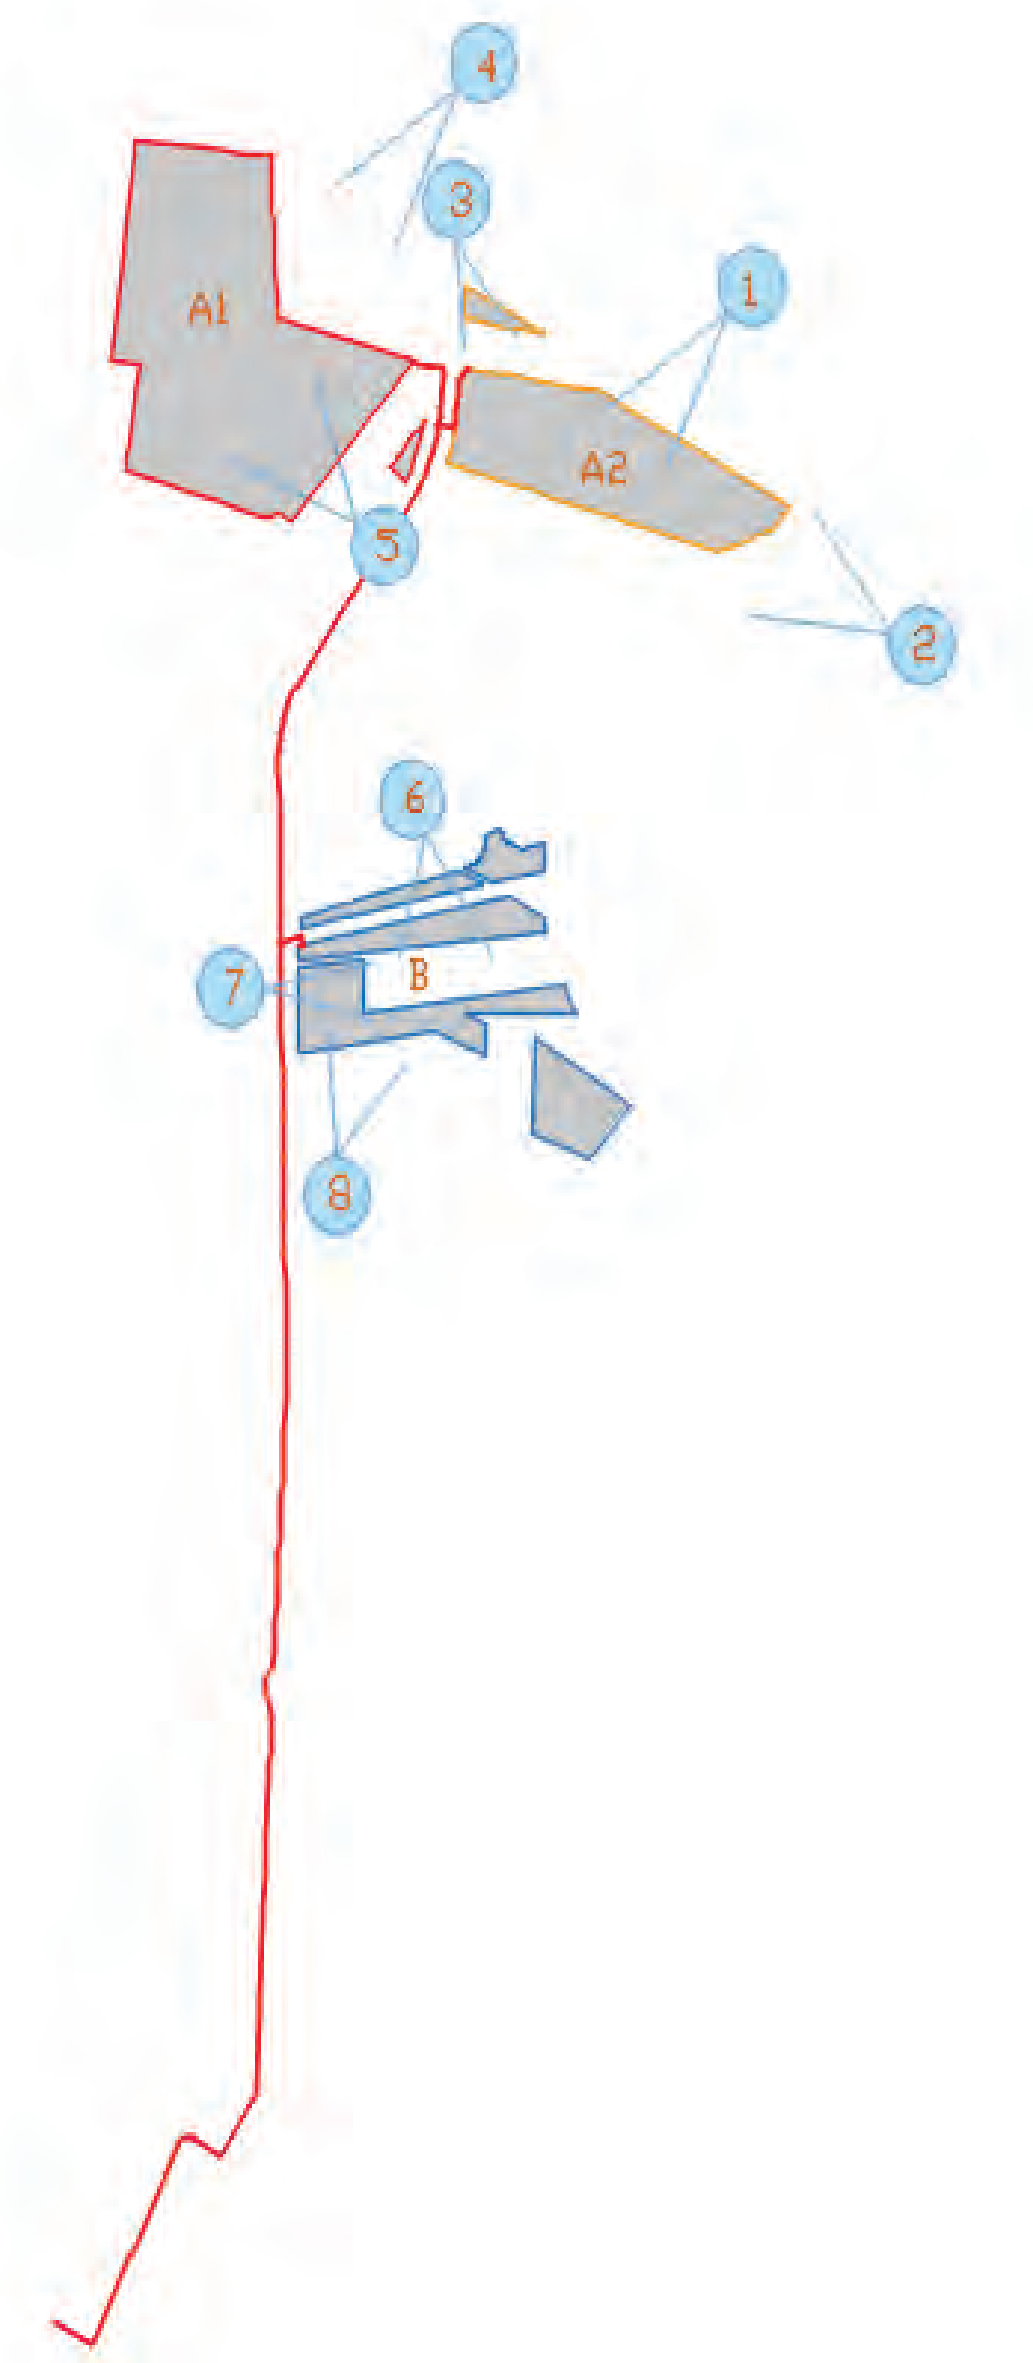


Campo A1 Vista 5 stato di fatto



Campo A1 Vista 5 stato di progetto

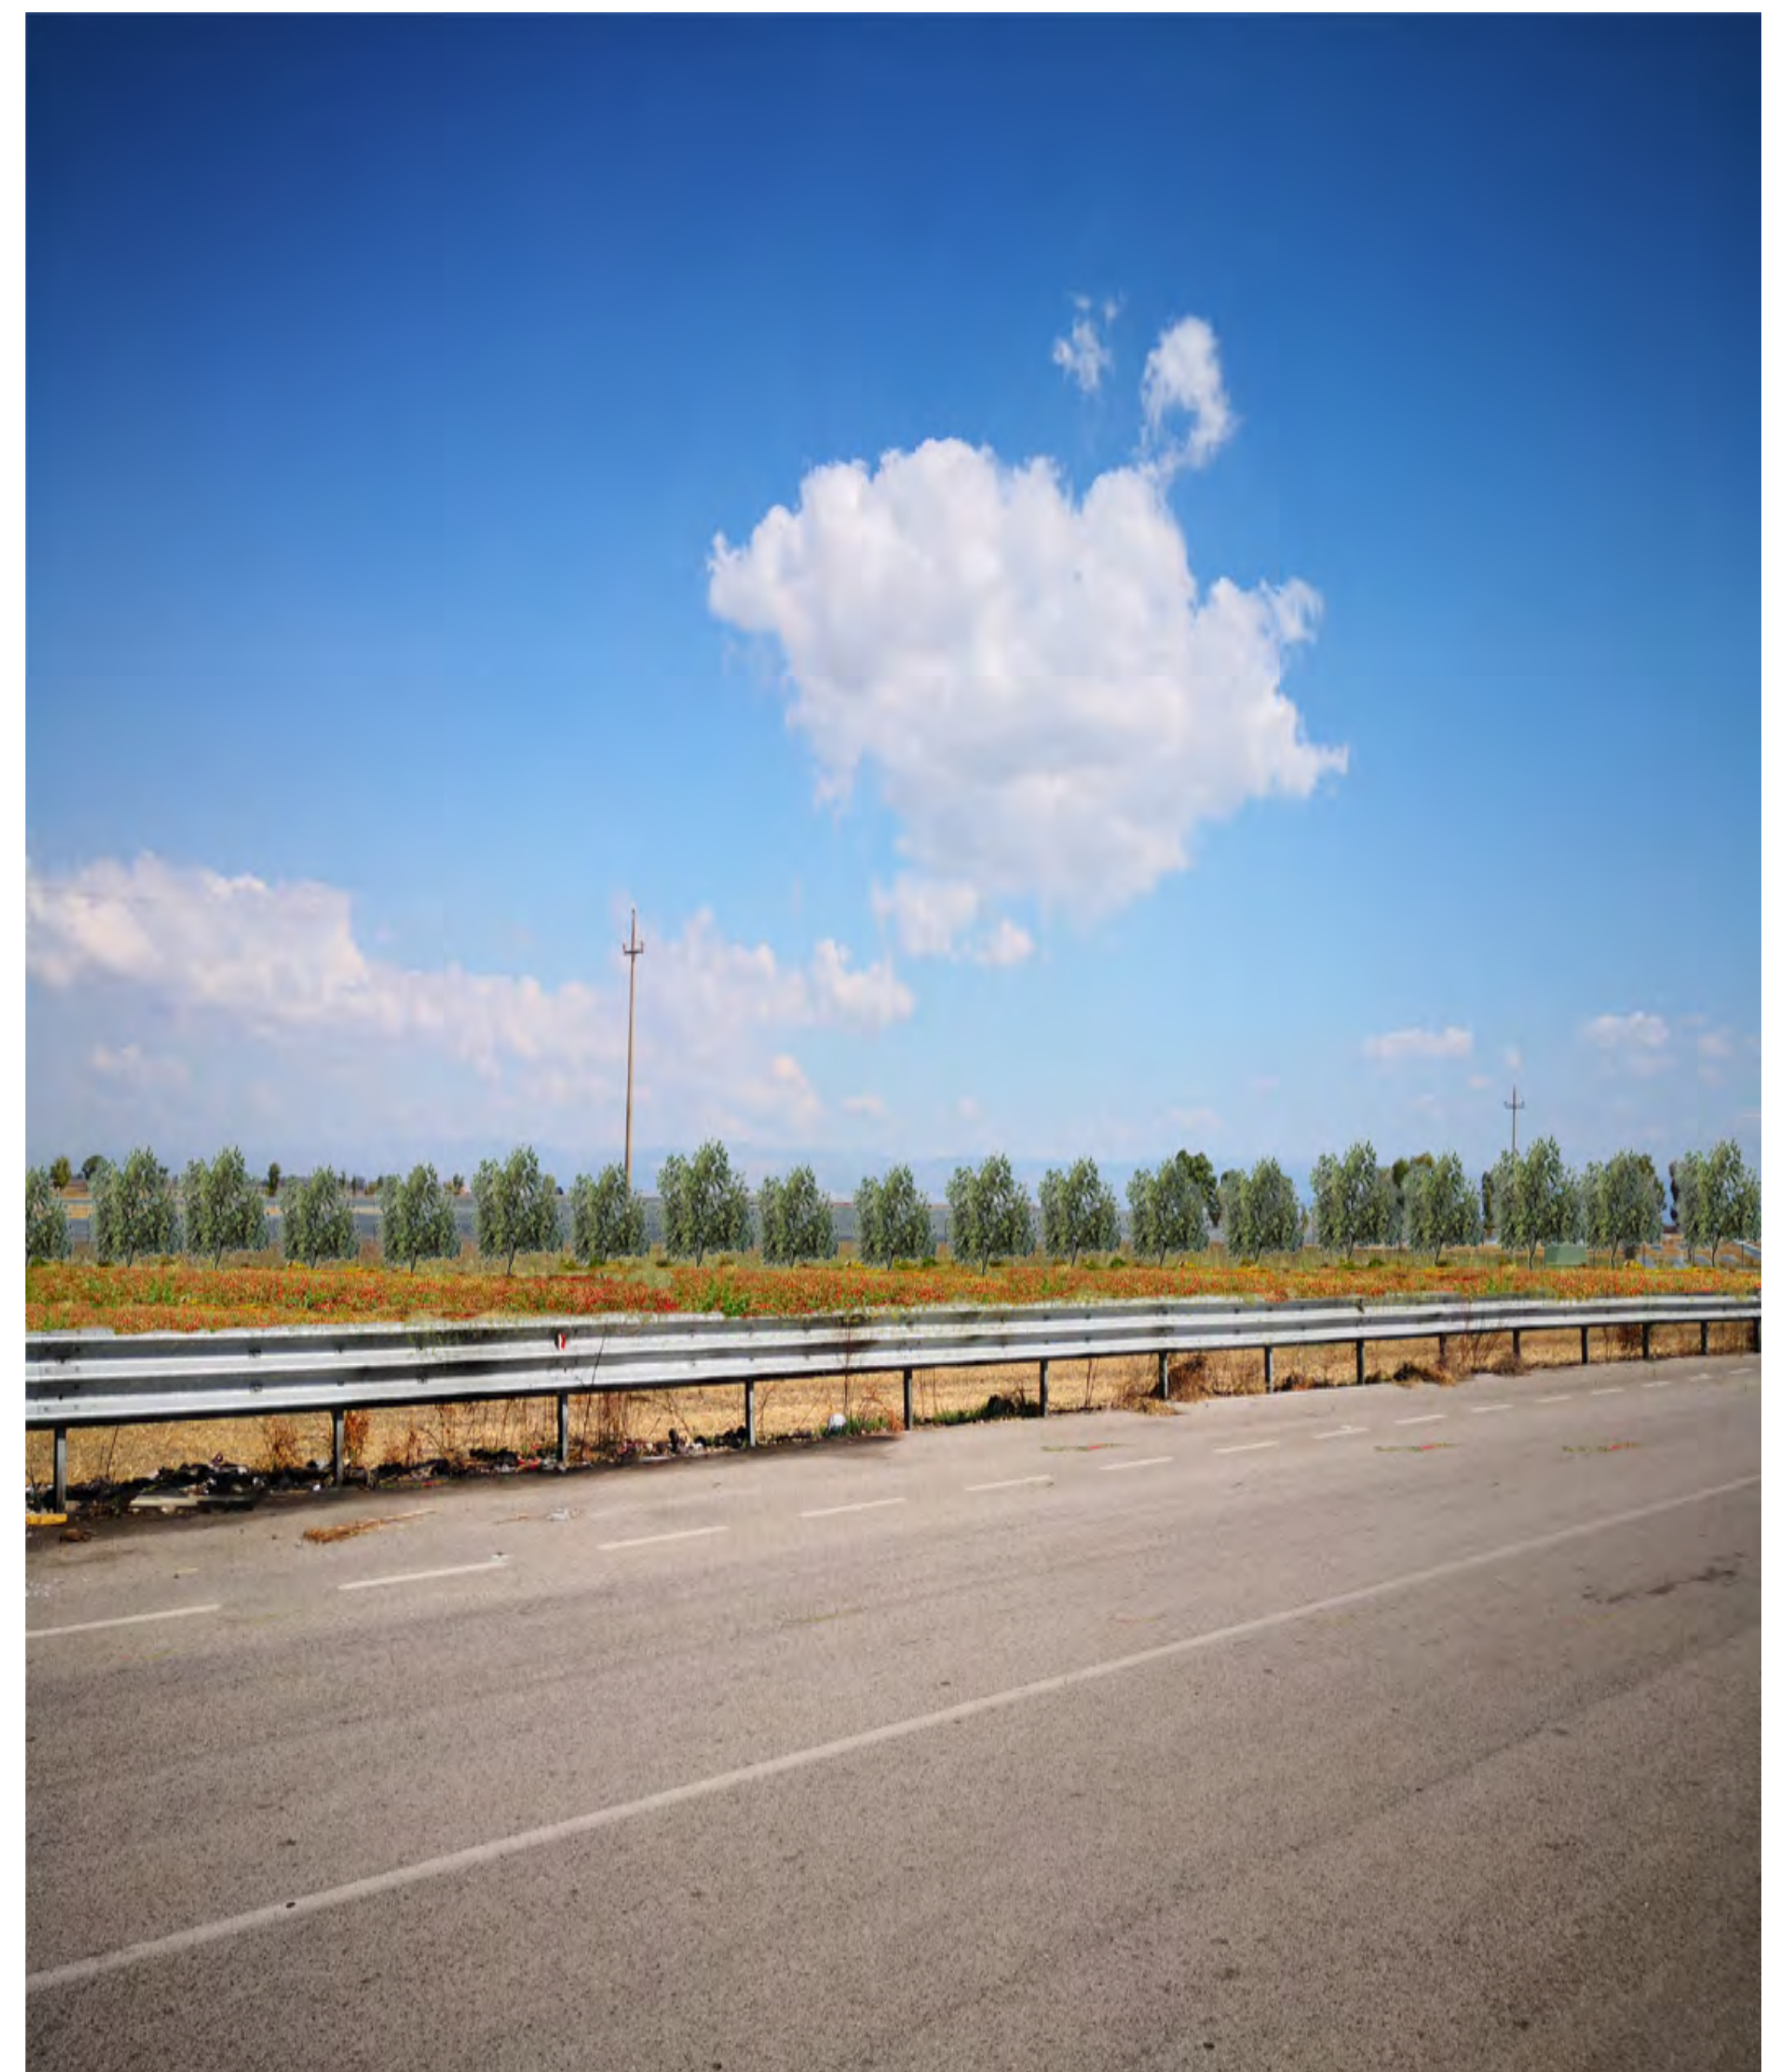

Campo A1 Vista 5 stato di progetto con mitigazione

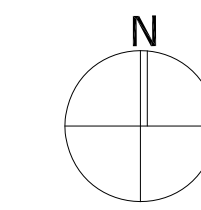

CERIGNOLA REGIONE PUGLIA PROVINCIA DI FOGGIA  
**IMPIANTO AGRIVOLTAICO E RELATIVE OPERE ED INFRASTRUTTURE CONNESSE DELLA POTENZA ELETTRICA DI 140,66 MW (ex 120MW) SITO NEL COMUNE DI CERIGNOLA**  
 PROGETTO DEFINITIVO

**Campo FV "Cerignola A1" - Fotosimulazioni**

Proponente:

**CERIGNOLA SOLAR 2 S.R.L.**  
 Via Antonio Locatelli n.1  
 37152 Verona  
 P.IVA 04741630232  
 cerignolsolar2@pec.it

Progettazione:

**WH Group s.r.l.**  
 Via A. Locatelli n. 1 - 37122 Verona (VR)  
 P.IVA 12336131003  
 ingegneria@whgroup.eu



Spazio riservato agli Enti:

Rev.	Data	Descrizione	Redatto	Approvato
00	14/02/2019	Prima emissione		
01	08/03/2022	VIA orizzontale	A. Tartaglia	S.M. Caputo
<b>4.3.5_2</b>				

File: PE17Q40\_UlterioriBiboroni\_4.3.5\_2 Cod. PE17Q40 Scala: -  
 CERIGNOLA SOLAR 2 S.R.L. | Via Antonio Locatelli n.1 37122 Verona | cerignolsolar2@pec.it