




Campo B Vista 6 stato di fatto



Campo B Vista 6 stato di progetto



Campo B Vista 6 stato di progetto con mitigazione

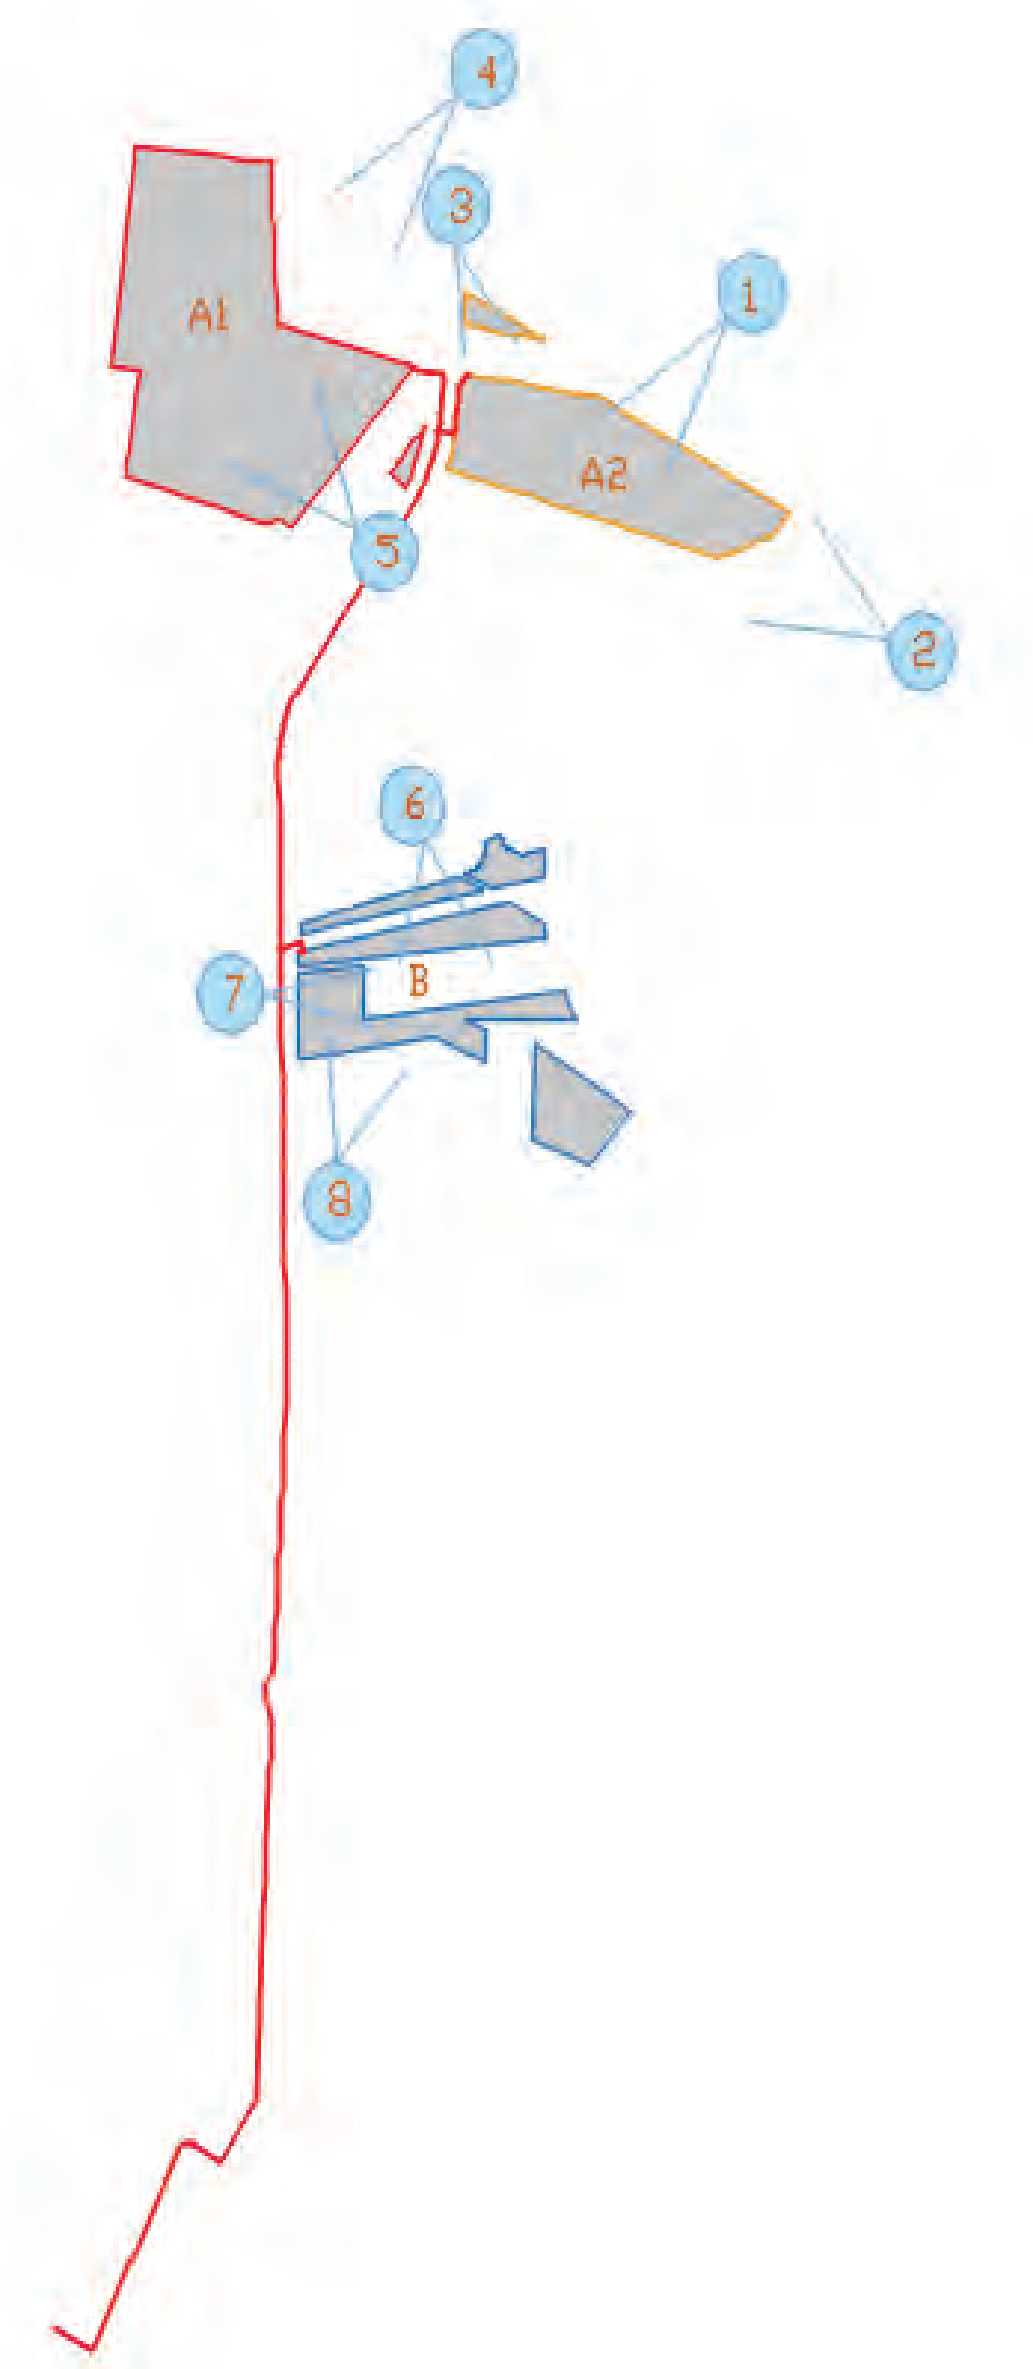

Campo B Vista 7 stato di fatto



Campo B Vista 7 stato di progetto



Campo B Vista 7 stato di progetto con mitigazione




Campo B Vista 8 stato di fatto



Campo B Vista 8 stato di progetto



Campo B Vista 8 stato di progetto con mitigazione

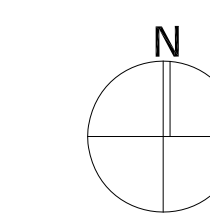

CERIGNOLA REGIONE PUGLIA PROVINCIA DI FOGGIA

IMPIANTO AGRIVOLTAICO E RELATIVE OPERE ED
INFRASTRUTTURE CONNESSE DELLA POTENZA ELETTRICA DI
140,66 MW (ex 120MW) SITO NEL COMUNE DI CERIGNOLA

PROGETTO DEFINITIVO

Campo FV "Cerignola B" - Fotosimulazioni

Proponente:

CERIGNOLA SOLAR 2 S.R.L.
Via Antonio Locatelli n.1
37122 Verona
P.IVA 04741630232
cerignolsolar2@pec.it

Progettazione:

WH Group s.r.l.
Via A. Locatelli n. 1 - 37122 Verona (VR)
P.IVA 12336131003
ingegnera@whgroup.eu



Spazio riservato agli Enti:

Rev.	Data	Descrizione	Redatto	Approvato
00	14/10/2019	Prima emissione		
01	08/03/2022	V.I.A. Minorente	A. Tartaglia	S.M. Caputo

File: FE1PQ60_UkrononEbborisi_4.3.5_4 Cod. FE1PQ60 Scab -
CERIGNOLA SOLAR 2 S.R.L. | Via Antonio Locatelli n.1 37122 Verona | cerignolsolar2@pec.it