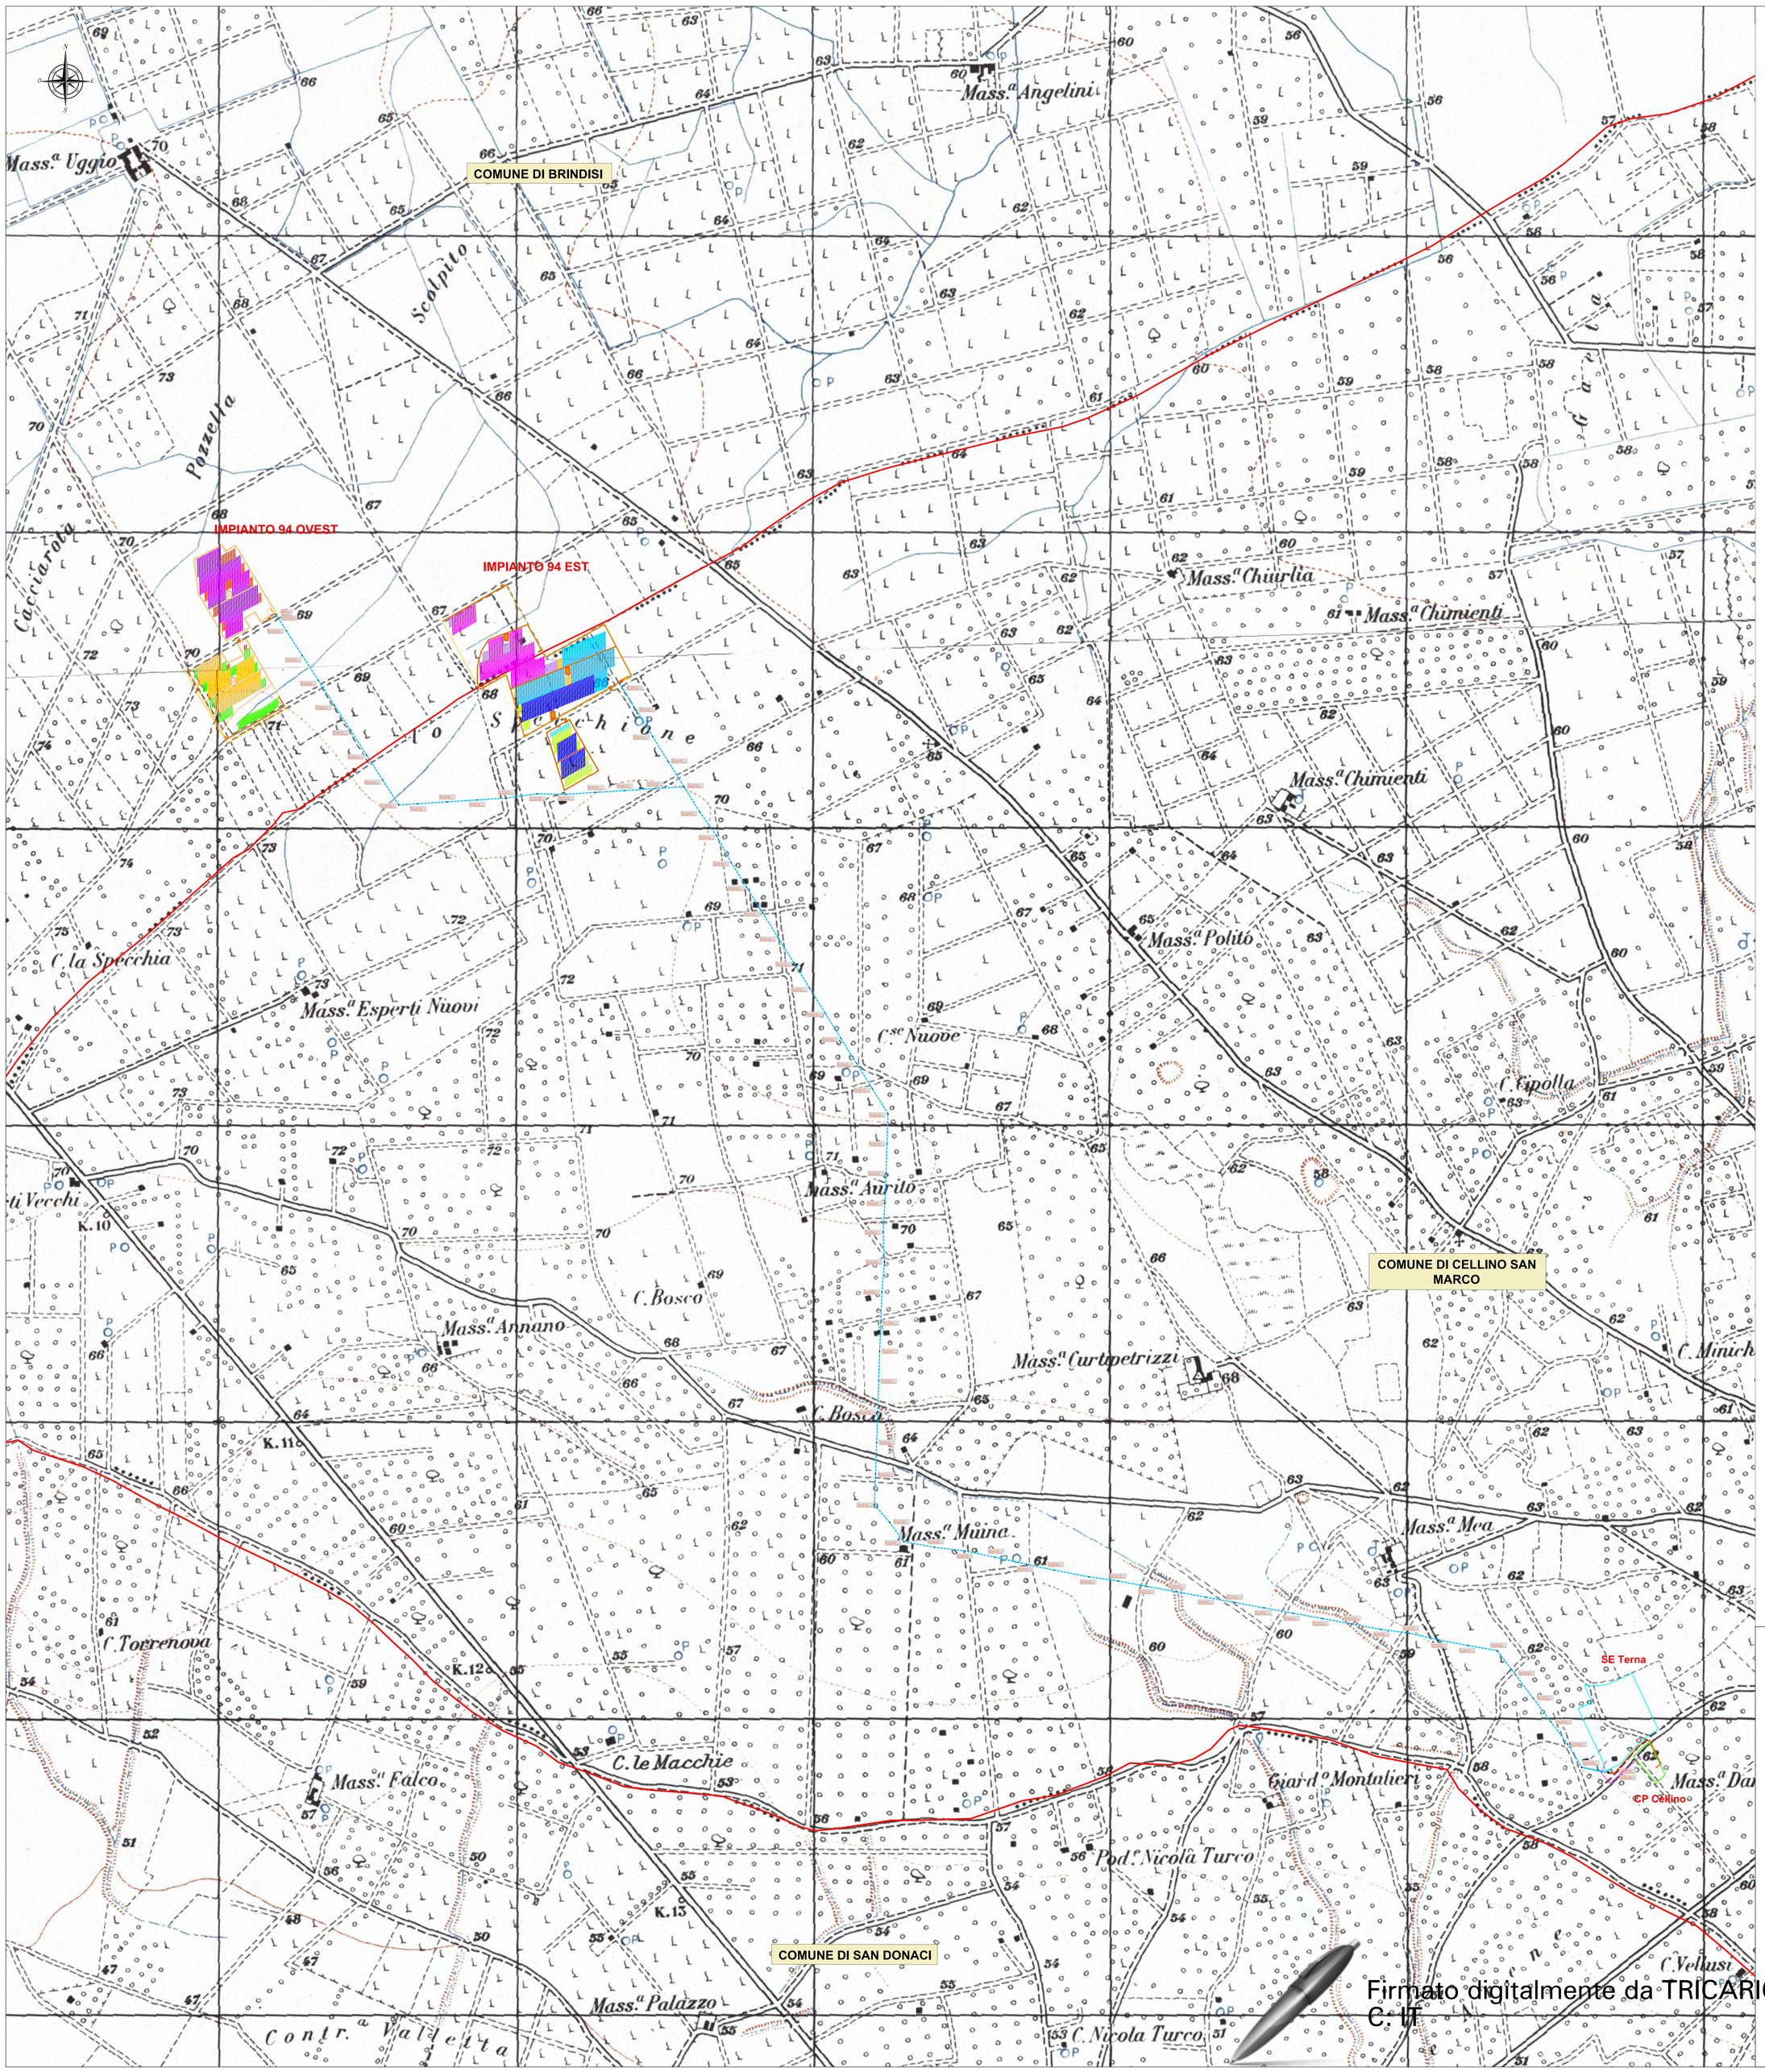

LEGENDA

- RECINZIONE
- CABINATO DI TRASFORMAZIONE BT
- CABINA DI CONSEGNA E-DISTRIBUZIONE E LOCALE UTENTE
- LOCALE DI SERVIZIO
- TRACKER 52 MODULI 0.55kW
- TRACKER 26 MODULI 0.55kW
- TRACKER 13 MODULI 0.55kW
- PALO DI SOSTEGNO CON FONDAZIONE IN CLS LINEA AEREA E-DISTRIBUZIONE
- LINEA MT E-DISTRIBUZIONE 20kV AEREA
- LINEA MT E-DISTRIBUZIONE 20kV INTERRATA
- LINEA AT AEREA
- SE Terna
- CP CELLINO
- STRADE INTERNE AL CAMPO
- LIMITI COMUNALI

PROPONENTE:
HEPV12 S.R.L.
via Alto Adige, 160/A - 38121 Trento (TN)
hepv12srl@legalmail.it

MANAGEMENT:
EHM.Solar
EHM.SOLAR S.R.L.
Via della Rena, 20 39100 Bolzano - Italy
tel. +39 0461 1732700
fax. +39 0461 1732799
info@ehm.solar
c.fiscale, p.iva e R.I. 03033000211

NOME COMMESSA:
COSTRUZIONE ED ESERCIZIO IMPIANTO AGROVOLTAICO AVENTE POTENZA NOMINALE PARI A 11.000 kW E POTENZA MODULI PARI A 14.271,4 kWp, CON RELATIVO COLLEGAMENTO ALLA RETE ELETTRICA, SITO NEI COMUNI DI BRINDISI E CELLINO SAN MARCO (BR) - IMPIANTO SV94

STATO DI AVANZAMENTO COMMESSA:
PROGETTO DEFINITIVO PER AUTORIZZAZIONE UNICA

CODICE COMMESSA:
HE.21.0041

PROGETTAZIONE INGEGNERISTICA:
Heliopolis
Galleria Passarella, 1 20122 Milano - Italy
tel. +39 02 37905000
via Alto Adige, 160/A 38121 Trento - Italy
tel. +39 0461 1732700
fax. +39 0461 1732799
www.heliopolis.eu
info@heliopolis.eu
c.fiscale, p.iva e R.I. Milano 06345510963

PROGETTISTA:
Dott. Ing. Orazio Tricarico
Via Alto Adige, 160/A - 38121 Trento (TN)
Tel. +39 0461 1732700
info@pecorini.net www.pecorini.net

COLLABORATORE:
AMBIENTE IDRAULICA STRUTTURE
Dott. Ing. Orazio Tricarico
Via Alto Adige, 160/A - 38121 Trento (TN)
t. +39 0461 1732700
info@pecorini.net www.pecorini.net

STUDI ARCHEOLOGICI
Dott.ssa Paola Iacovazzo
via del Trofeo/Via Tarantino n. 6 - 74123 Taranto (TA)
museion.archeologia@libero.it

STUDI PEDO-AGRONOMICI
Dott. Agr. Matteo Sorrenti

RILIEVI TOPOGRAFICI
GEOPOLIS srl
Via F.lli Lumiere, 32
72018 - Torre Santa Susanna (BR)
Tel./Fax: 0831.74.71.71

STUDI FAUNISTICI
Dott. Nat. Maria Grazia Fiacchinetti

STUDI GEOLOGICI
Dott.Geol. Michele Valerio

CONSULENZA LEGALE
STUDIO LEGALE PATRIANO
Via Argiro, 33 Bari
t.f. +39 080 5800336

SCALA:
1 : 5.000

DATA:
FEBBRAIO 2022

NOME FILE:
QEL3745_ElaboratoGrafico_01_01

TAVOLA:
DGE.PL01

N. REV.	DATA	REVISIONE	ELABORATO	VERIFICATO responsabile commessa	VALIDATO direttore tecnico
0	02.2022	Emissione	O.Tricarico	A.Albuzzi	N.Zuech

QUESTO DOCUMENTO NON POTRA ESSERE COPIATO, RIPRODOTTO O ALTRIMENTI PUBBLICATO IN TUTTO O IN PARTE SENZA IL CONSENSO SCRITTO DI QUESTO STUDIO LEGALE (LE APRILE 1941 N.1 ESAMI 2011 E SEGG. C.C.)

Firmato digitalmente da TRICARICO ORAZIO C. IT