



VISTA 1




VISTA 2




VISTA 3




VISTA 4

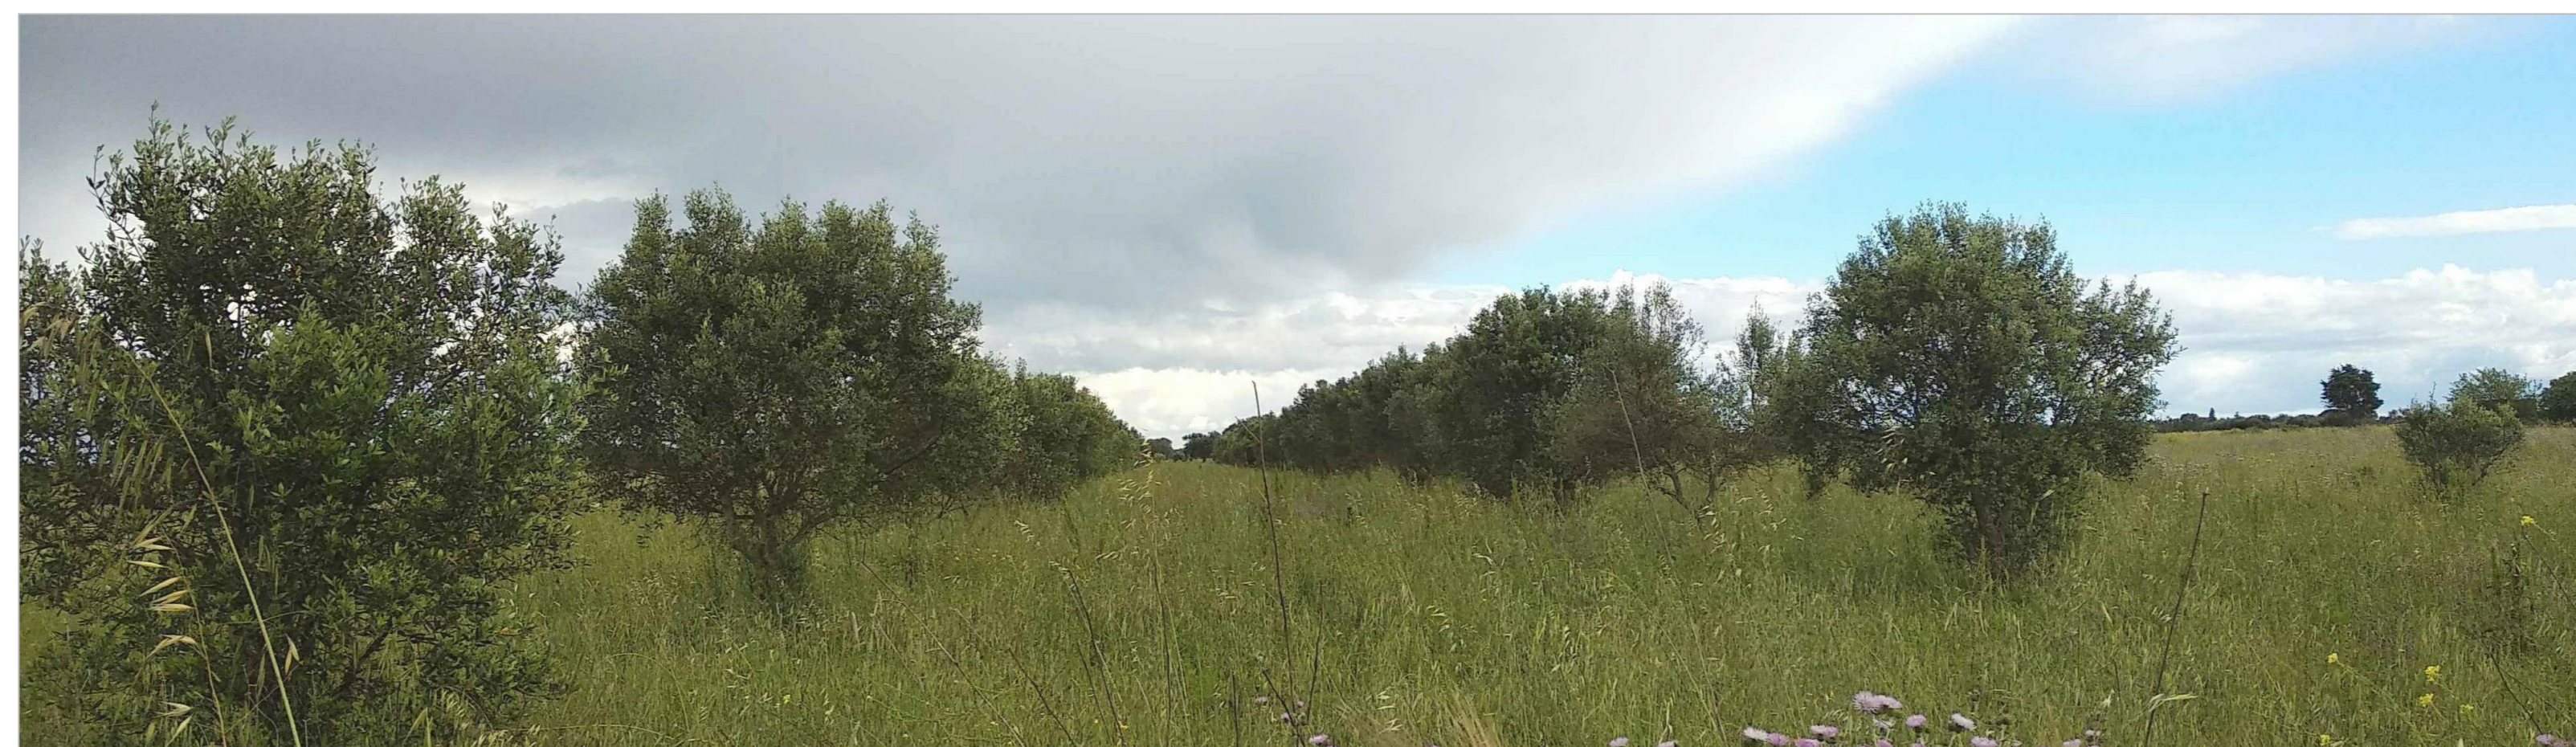

VISTA 5

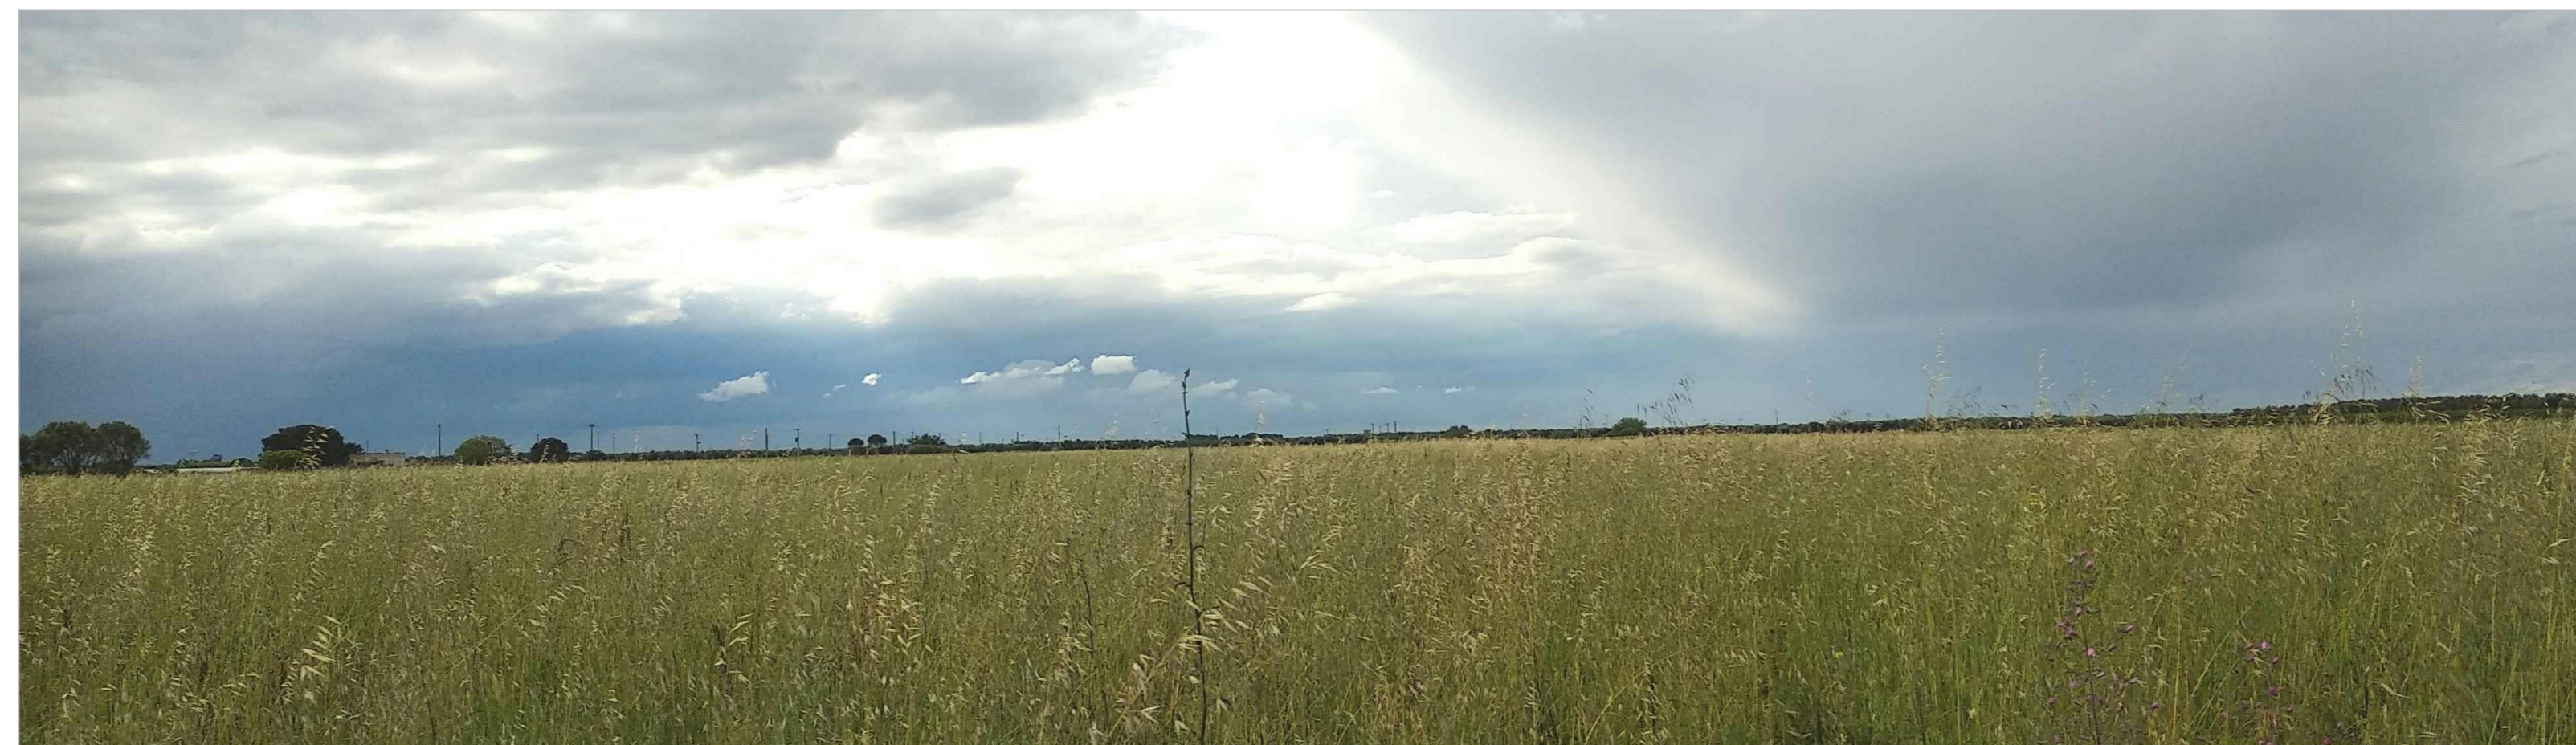

VISTA 6

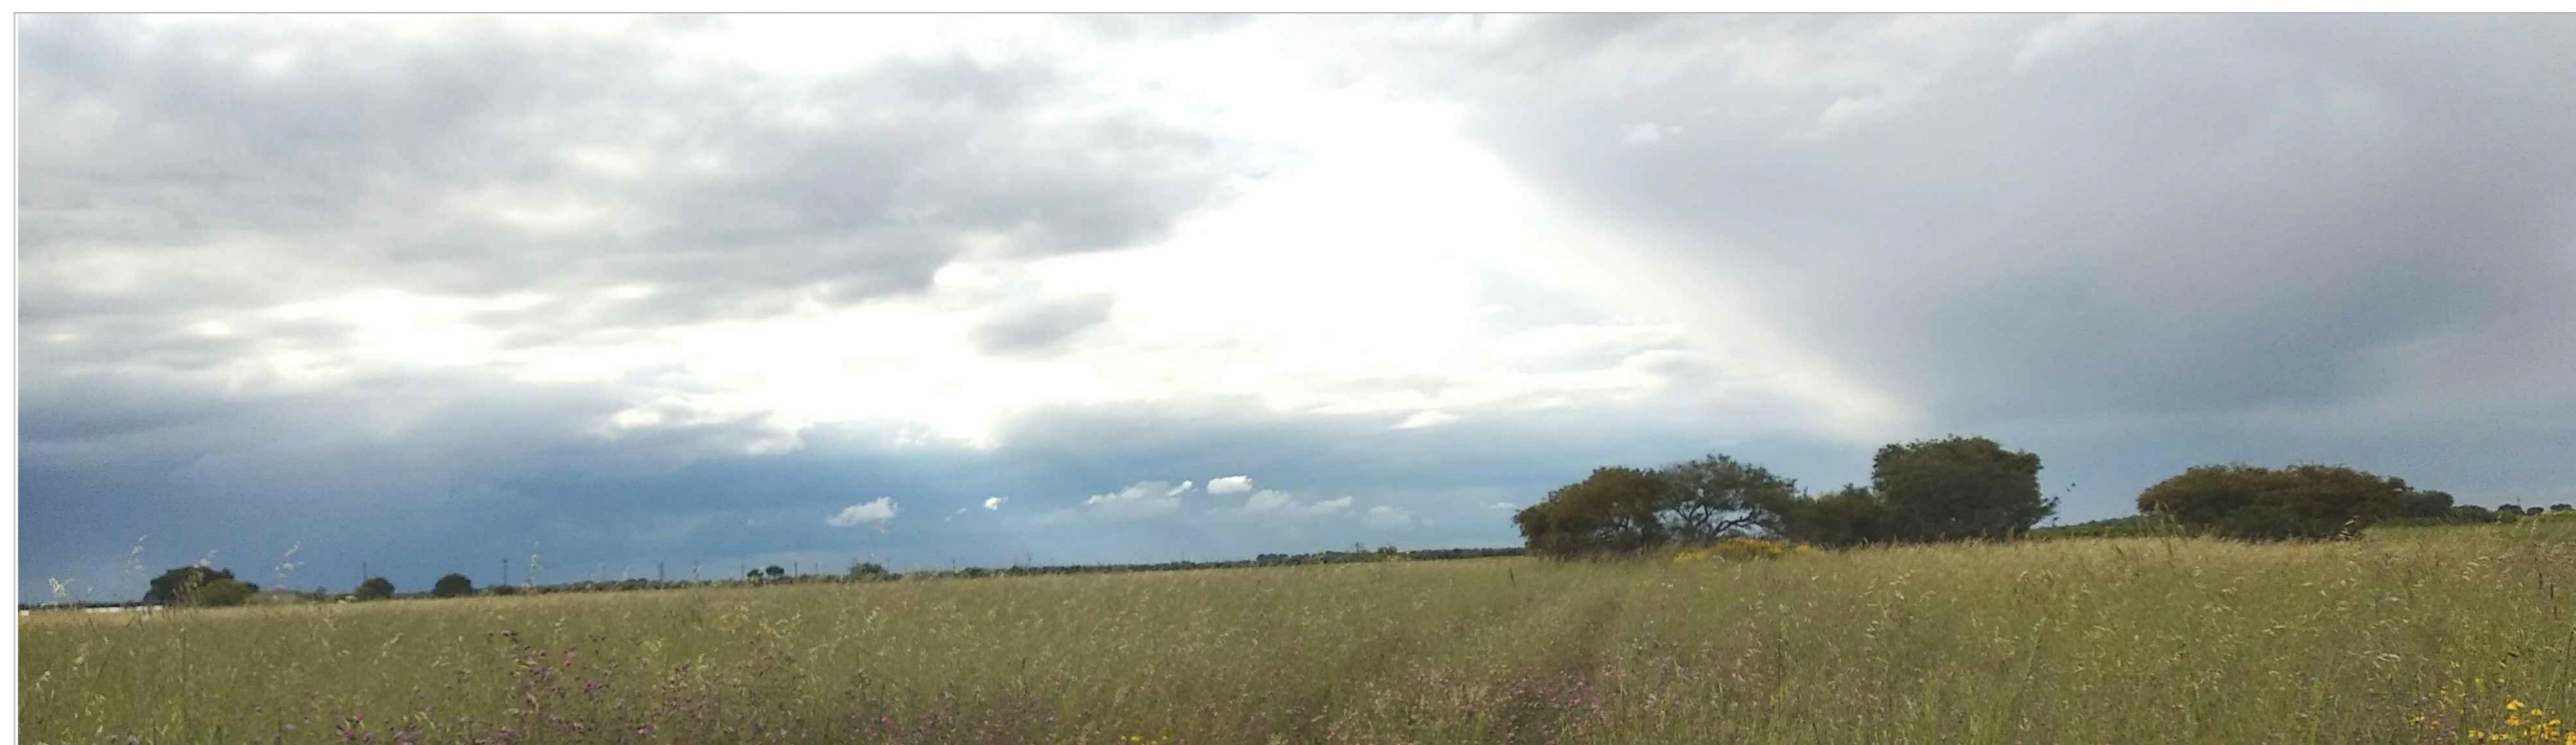

		<p>PROPRONENTE: HEPV12 S.R.L. Via Aldo Adige, 100/A - 38121 Trento (TN) hepv12srl@legaimail.it</p>
		<p>MANAGEMENT: <b>EHM.Solar</b> Via Aldo Adige, 29 38100 Bolzano - Italy Tel. +39 0461 1732780 Fax. +39 0461 1732789 info@ehm.solar c.fisciale_p.iva e R.I. 0303000211</p>
<p>AMBIENTE IDEALICA STRUTTURE Via F.lli Rossini, 10 - 37013 Verona (VR) Tel. +39 0475 376330 Fax. +39 0475 376330 www.idealica.it</p>		<p>NOME COMMESSA: COSTRUZIONE ED ESERCIZIO IMPIANTO AGROVOLTAICO AVENTE POTENZA NOMINALE PARI A 11.000 kW E POTENZA MODULI PARI A 14.271,4 kWp, CON RELATIVO COLLEGAMENTO ALLA RETE ELETTRICA, SITO NEI COMUNI DI BRINDISI E CELLINO SAN MARCO (BR) - IMPIANTO SV94</p> <p>STATO DI AVANZAMENTO COMMESSA: PROGETTO DEFINITIVO PER AUTORIZZAZIONE UNICA</p> <p>CODICE COMMESSA: HE 21.0041</p> <p>PROGETTAZIONE INGEGNERISTICA <b>Heliopolis</b> Galvina Passavita, 1 - 20122 Milano - Italy Tel. +39 02 27603500 Fax. +39 0461 1732780 www.heliopolis.eu info@heliopolis.eu c.fisciale_p.iva e R.I. Milano 08345510993</p>
<p>STUDI ARCHEOLOGICI Dott.ssa Paola Scarpato Via del Tribunale, 10 - 37100 Verona (VR) www.archeologia@stet.it</p>	<p>STUDI TOPOGRAFICI GEODIS s.r.l. Via F.lli Rossini, 10 37013 Verona (VR) Tel. +39 0475 376330</p>	<p>STUDI FAUNISTICI Dott. Neri Maria Grazia Francesconi</p>
<p>STUDI GEOLOGICI Dott. Gualtiero Vianello</p>	<p>STUDI PEDO-AGRONOMICI Dott. Agr. Marco Sorelli</p>	<p>CONSULENZA LEGALE STUDIO LEGALE PATRIMONIO Via S. Pietro, 11 - 37100 Verona Tel. +39 0475 376330</p>
<p>OGGETTO: RILIEVO FOTOGRAFICO DELLO STATO DEI LUOGHI: IMPIANTO 94 EST</p>	<p>SCALA: 1:5.000</p> <p>DATA: FEBBRAIO 2022</p>	<p>VERIFICATO: responsabile commessa A. Albani</p> <p>VALIDATO: direttore tecnico N. Zanetti</p>
<p>QUESTO DOCUMENTO NON POTRA' ESSERE COPIATO, RIPRODOTTO O ALTREMENTE PUBBLICATO IN TUTTO O IN PARTE SENZA IL CONSENSO SCritto DI QUESTO STUDIO LEGALE. E' APPLICABILE L'ART. 17 DEL D.L. 58/2010 (D.LGS. 42/2014).</p>		