






TIPO TRACKER DI SUPPORTO MODULI FOTOVOLTAICI
 TILT +/-60°
 ANCORAGGIO CON VITI DI PROFONDITA'
 NUMERO MODULI 1Vx52 (52moduli per tracker)
 PUNTI DI ANCORAGGIO AL TERRENO n°8
 PUNTO DI ANCORAGGIO E SOSTEGNO MOTORIZZAZIONE n°1 scala 1:100

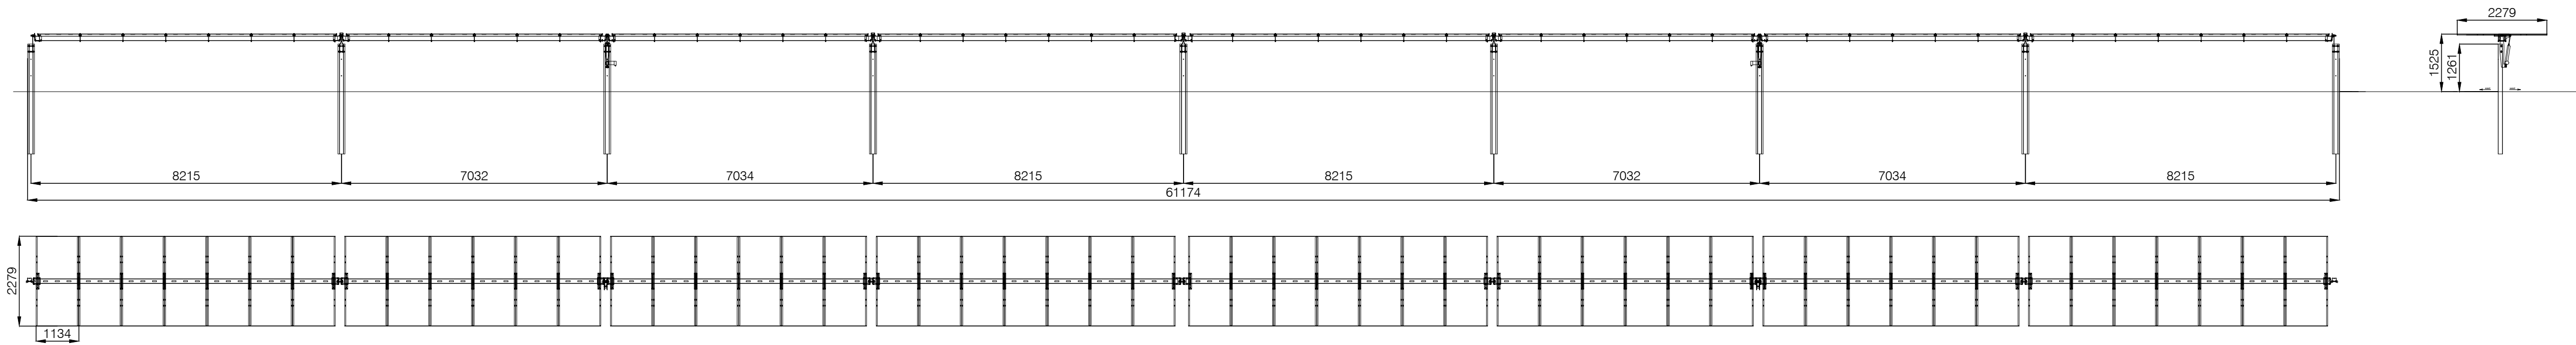


TIPO TRACKER DI SUPPORTO MODULI FOTOVOLTAICI
 TILT +/-60°
 ANCORAGGIO CON VITI DI PROFONDITA'
 NUMERO MODULI 1Vx26 (26moduli per tracker)
 PUNTI DI ANCORAGGIO AL TERRENO n°4
 PUNTO DI ANCORAGGIO E SOSTEGNO MOTORIZZAZIONE n°1 scala 1:100

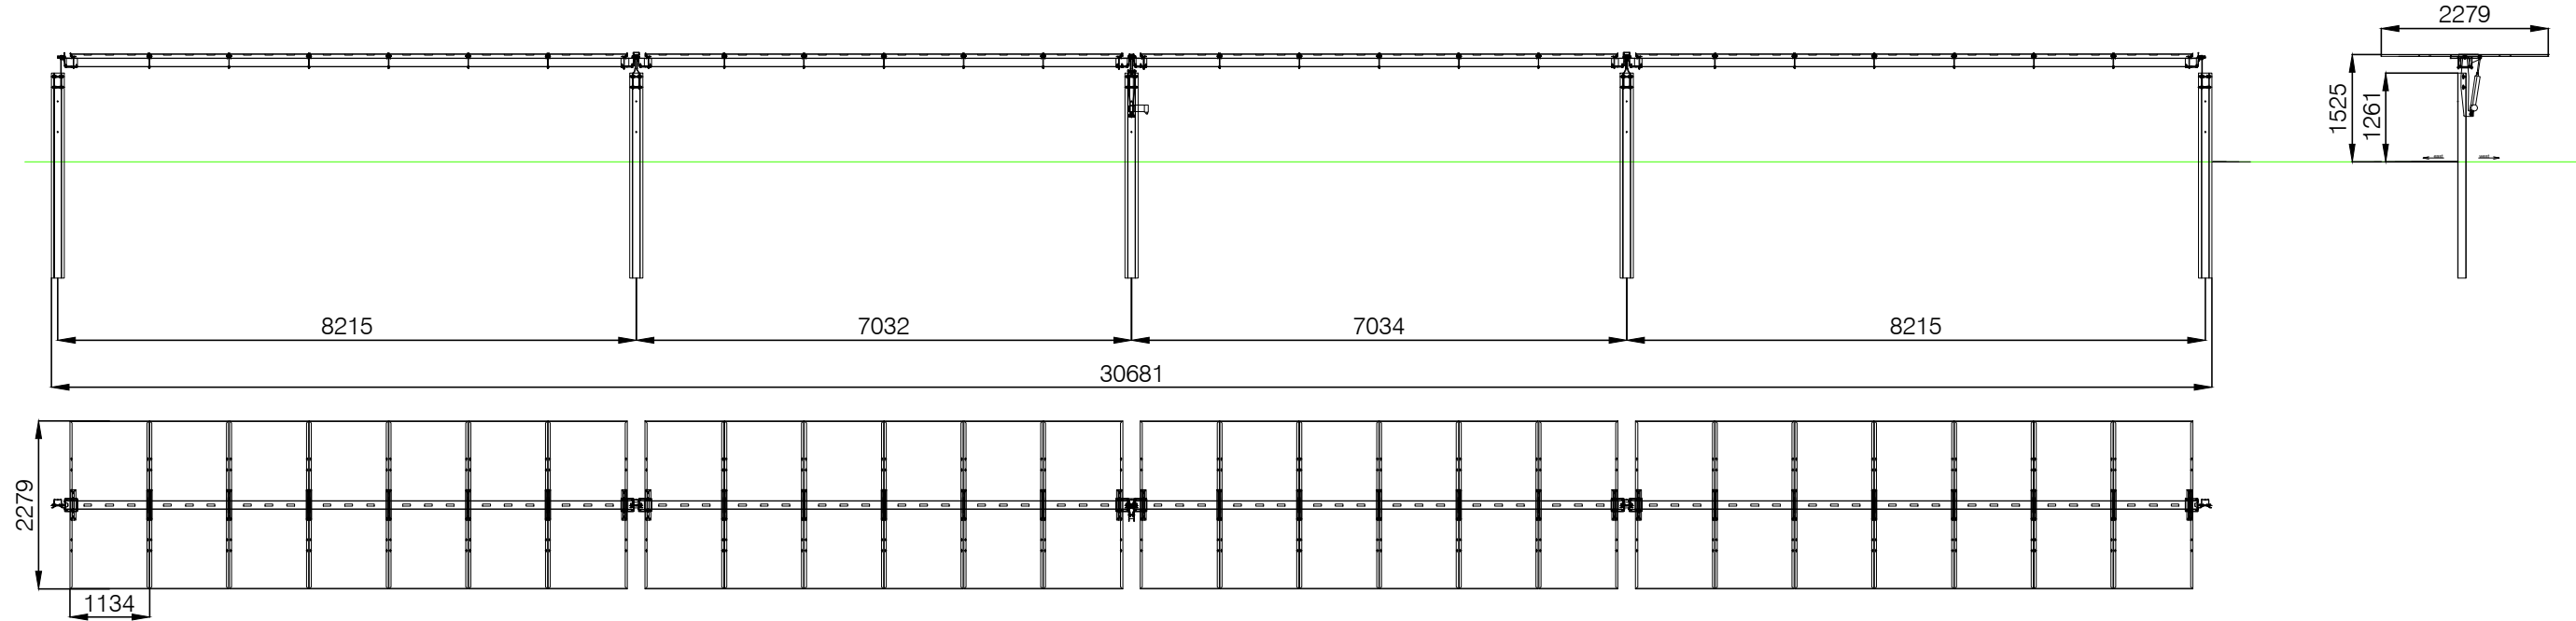

VISTE LATERALI scala 1:50

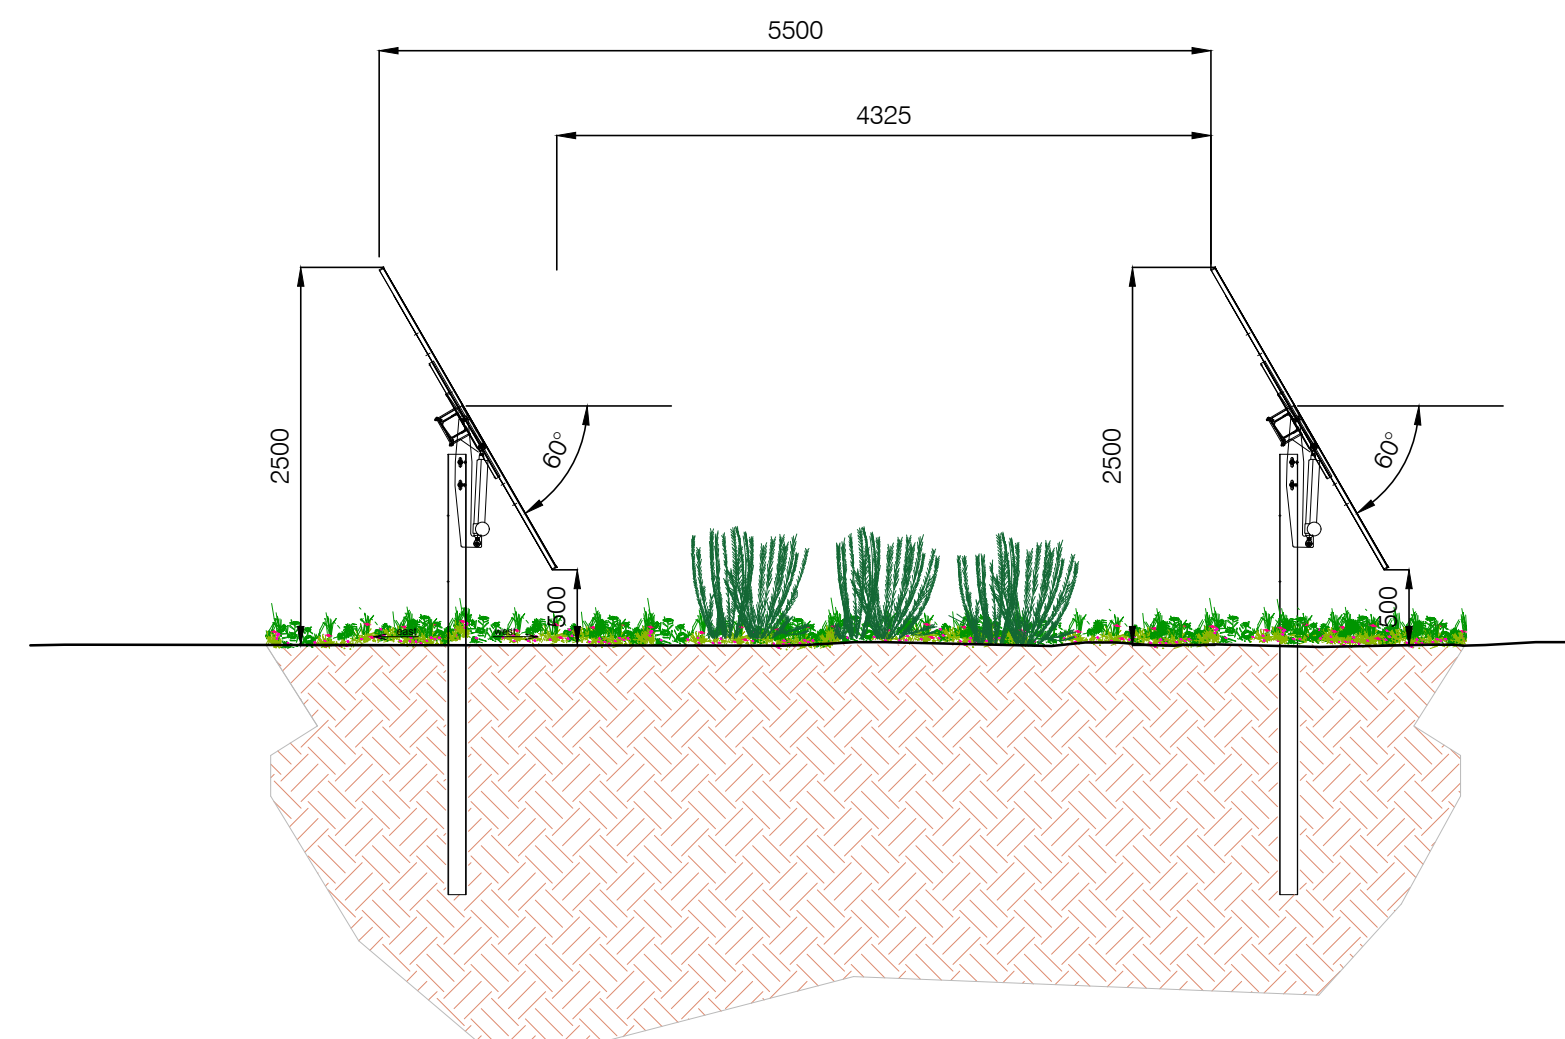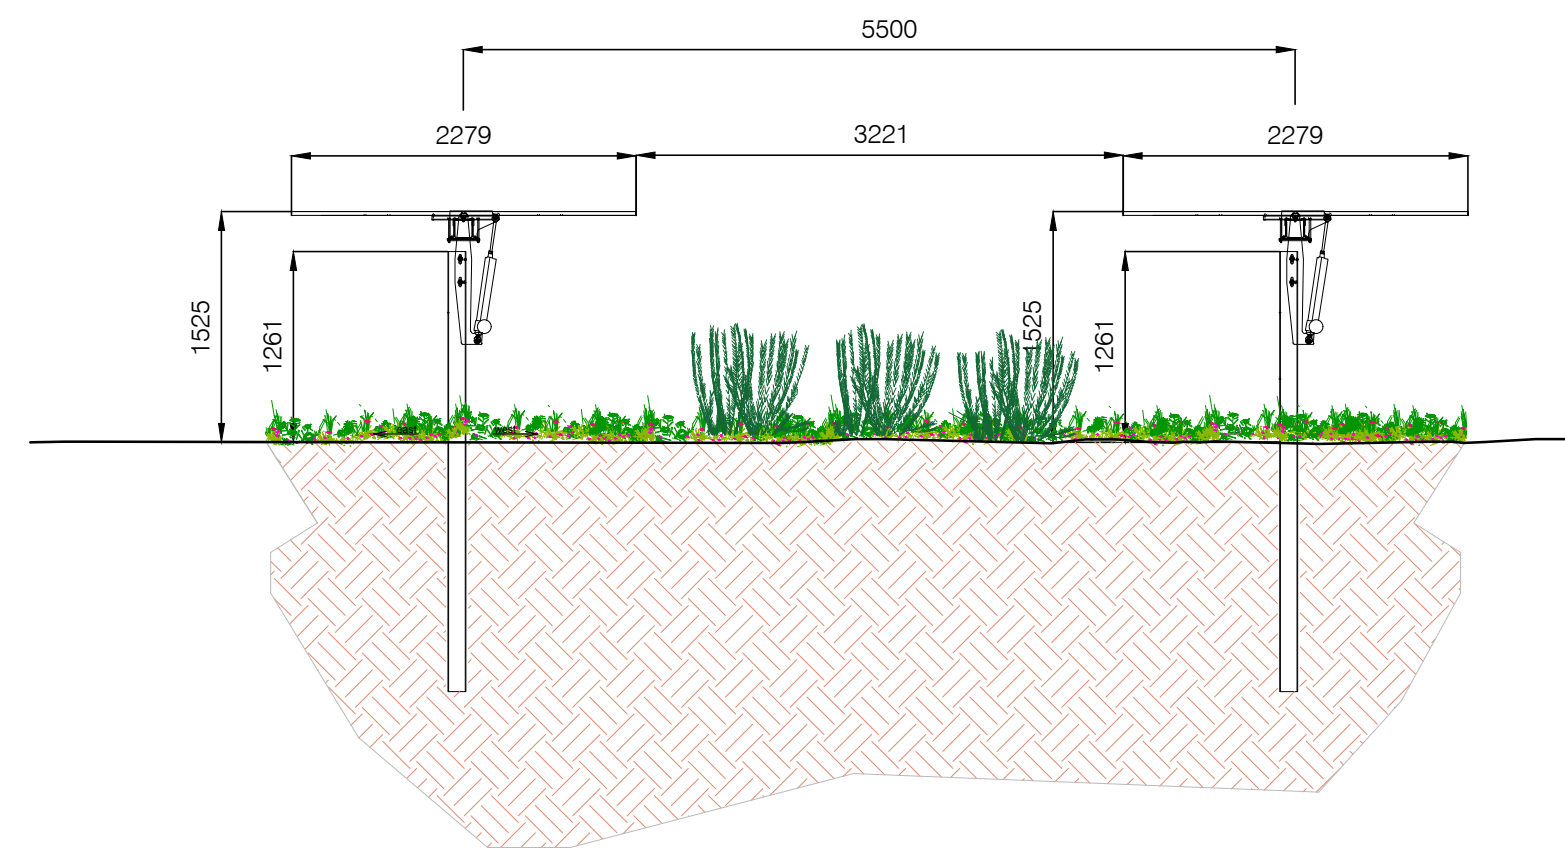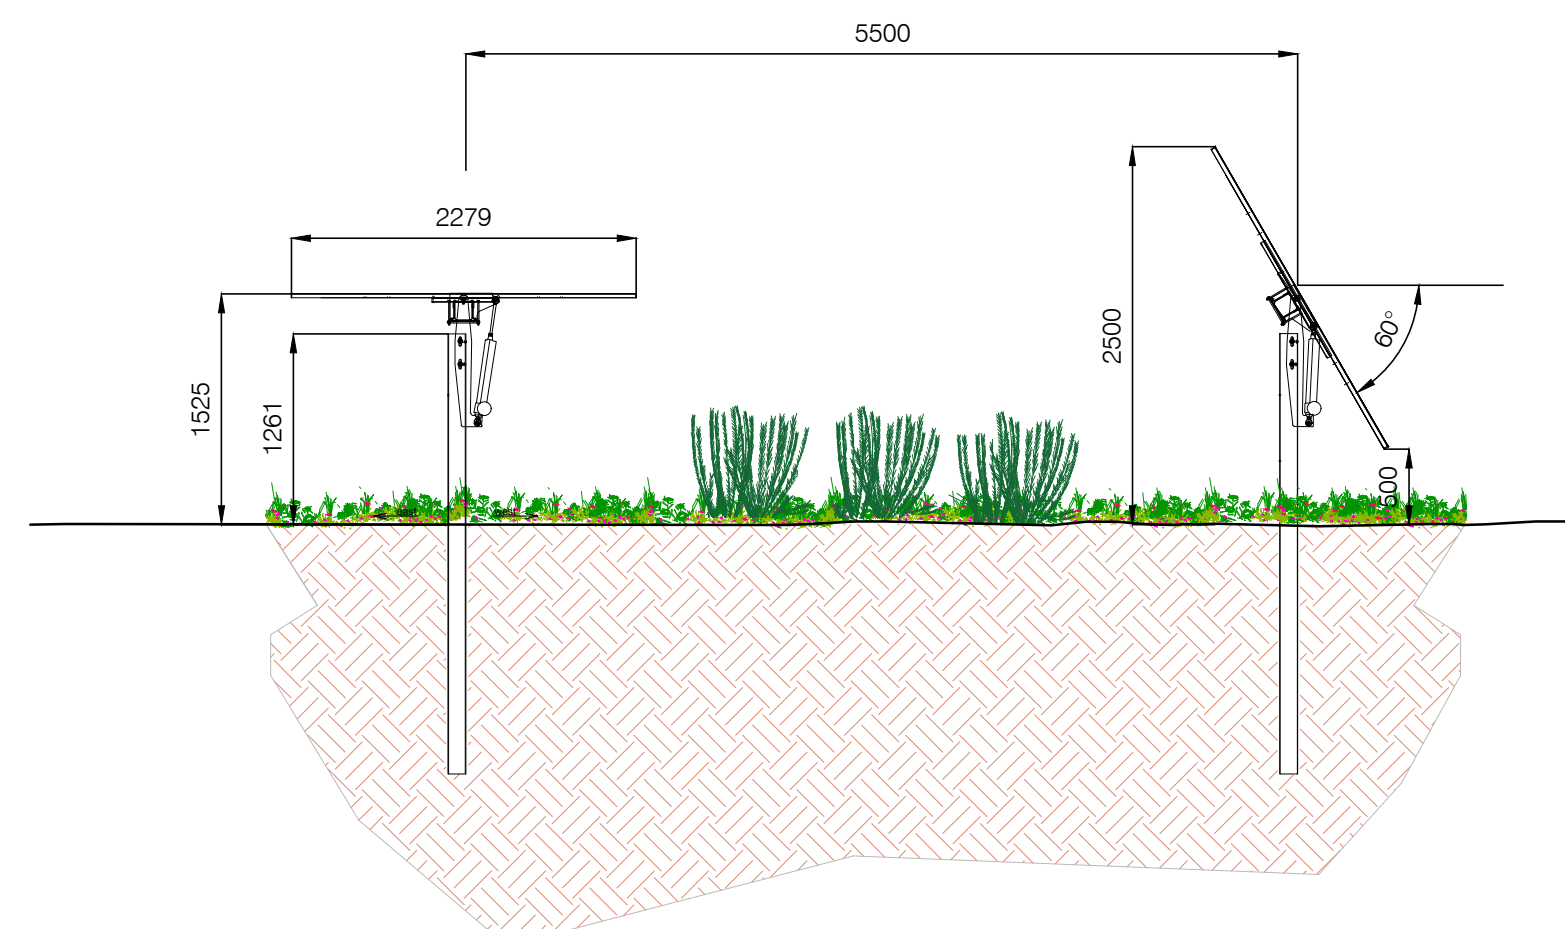

TIPO TRACKER DI SUPPORTO MODULI FOTOVOLTAICI
 TILT +/-60A
 ANCORAGGIO CON VITI DI PROFONDITA'
 NUMERO MODULI 1Vx13 (13moduli per tracker)
 PUNTI DI ANCORAGGIO AL TERRENO n°2
 PUNTO DI ANCORAGGIO E SOSTEGNO MOTORIZZAZIONE n°1 scala 1:100

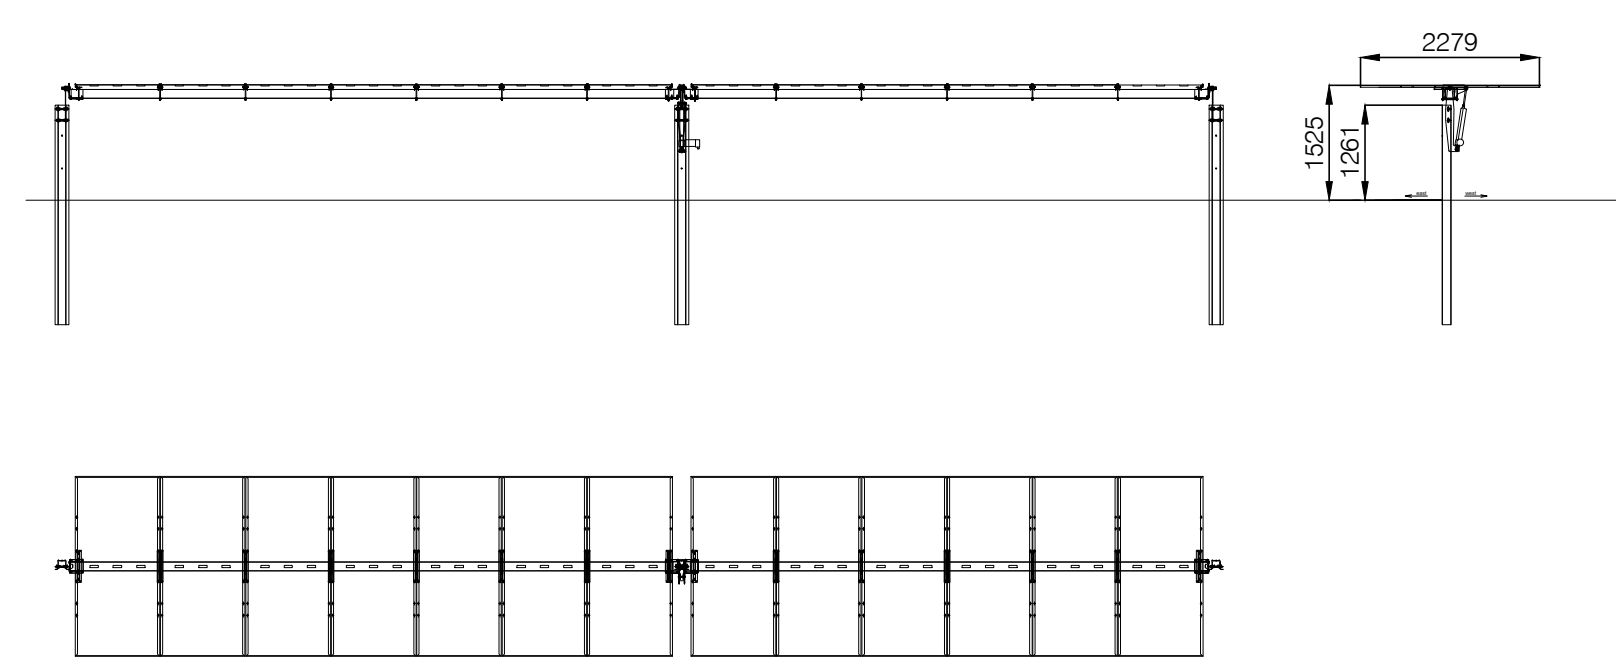

PROPONENTE:
 HEPV12 S.R.L.
 via Alto Adige, 160/A - 38121 Trento (TN)
 hepv12srl@legalmail.it

MANAGEMENT:
EHM.Solar
 EHM SOLAR S.R.L.
 Via della Renna, 20 38100 Bolzano - Italy
 tel. +39 0461 1732700
 fax. +39 0461 1732799
 info@ehm.solar
 c.fiscale, p.iva e R.I. 03033000211

NOME COMMESSA:
 COSTRUZIONE ED ESERCIZIO IMPIANTO
 AGROVOLTAICO AVENTE POTENZA NOMINALE PARI A
 11.000 kW E POTENZA MODULI PARI A 14.271,4 kWp,
 CON RELATIVO COLLEGAMENTO ALLA RETE
 ELETTRICA, SITO NEI COMUNI DI BRINDISI E SAN
 DONACI (BR) - IMPIANTO SV94

STATO DI AVANZAMENTO COMMESSA:
 PROGETTO DEFINITIVO PER AUTORIZZAZIONE UNICA
 CODICE COMMESSA:
 HE.21.0041

PROGETTAZIONE INGEGNERISTICA:
Heliopolis

Galleria Passarella, 1 20122 Milano - Italy
 tel. +39 02 37905900
 via Alto Adige, 160/A 38121 Trento - Italy
 tel. +39 0461 1732700
 fax. +39 0461 1732799
 www.heliopolis.eu
 info@heliopolis.eu
 c.fiscale, p.iva e R.I. Milano 08345510983

PROGETTISTA:
**ORDINE DEGLI INGEGNERI
 DELLA PROV. DI TRENTO**
 dott. ing. **A. BUZZI**
 ISCRIZIONE ALBO N° 2435

AMBIENTE IDRAULICA STRUTTURE
 Dott. Ing. Claudio Tracico
 Via della Resistenza, 49/B1 - 70125 Bari (BA)
 T. +39 080 3219948
 info@atech.it www.atech.it



STUDI ARCHEOLOGICI
 Dott.ssa Paola Iacovazzo
 via del Tratturello Tarantino n. 6 - 74123 Taranto (TA)
 museion-archeologia@libero.it



RILIEVI TOPOGRAFICI
 GEOPOLIS srl
 Via F.lli Umanzi, 32
 72028 - Torre Santa Susanna (BR)
 Tel./Fax. 0831.74.71.71

STUDI GEOLOGICI
 Dott. Geol. Michele Valerio

COLLABORATORE: Girardi per.ind. Mirko

STUDI PEDO-AGRONOMICI
 Dott. Agr. Matteo Sorrenti

STUDI FAUNISTICI
 Dott. Nat. Maria Grazia Fraccavelli

CONSULENZA LEGALE
 STUDIO LEGALE PATRIZIO
 Via Argio, 33 Bari
 T.F. +39 080 869339

OGGETTO:
 TIPICI STRUTTURA PORTA MODULI

SCALA:
 VARIE
 NOME FILE:
 EJ3G292_ElaboratoGrafico_07A_02.pdf

DATA:
 FEBBRAIO 2022
 TAVOLA:
 DFV_PC02

N. REV. DATA REVISIONE
 0 01.2022 Emissione

ELABORATO VERIFICATO VALIDATO
 M. Girardi responsabile commessa A. Buzzì direttore tecnico N. Zuech