



PARTICOLARE CANCELLO
SCALA 1:50

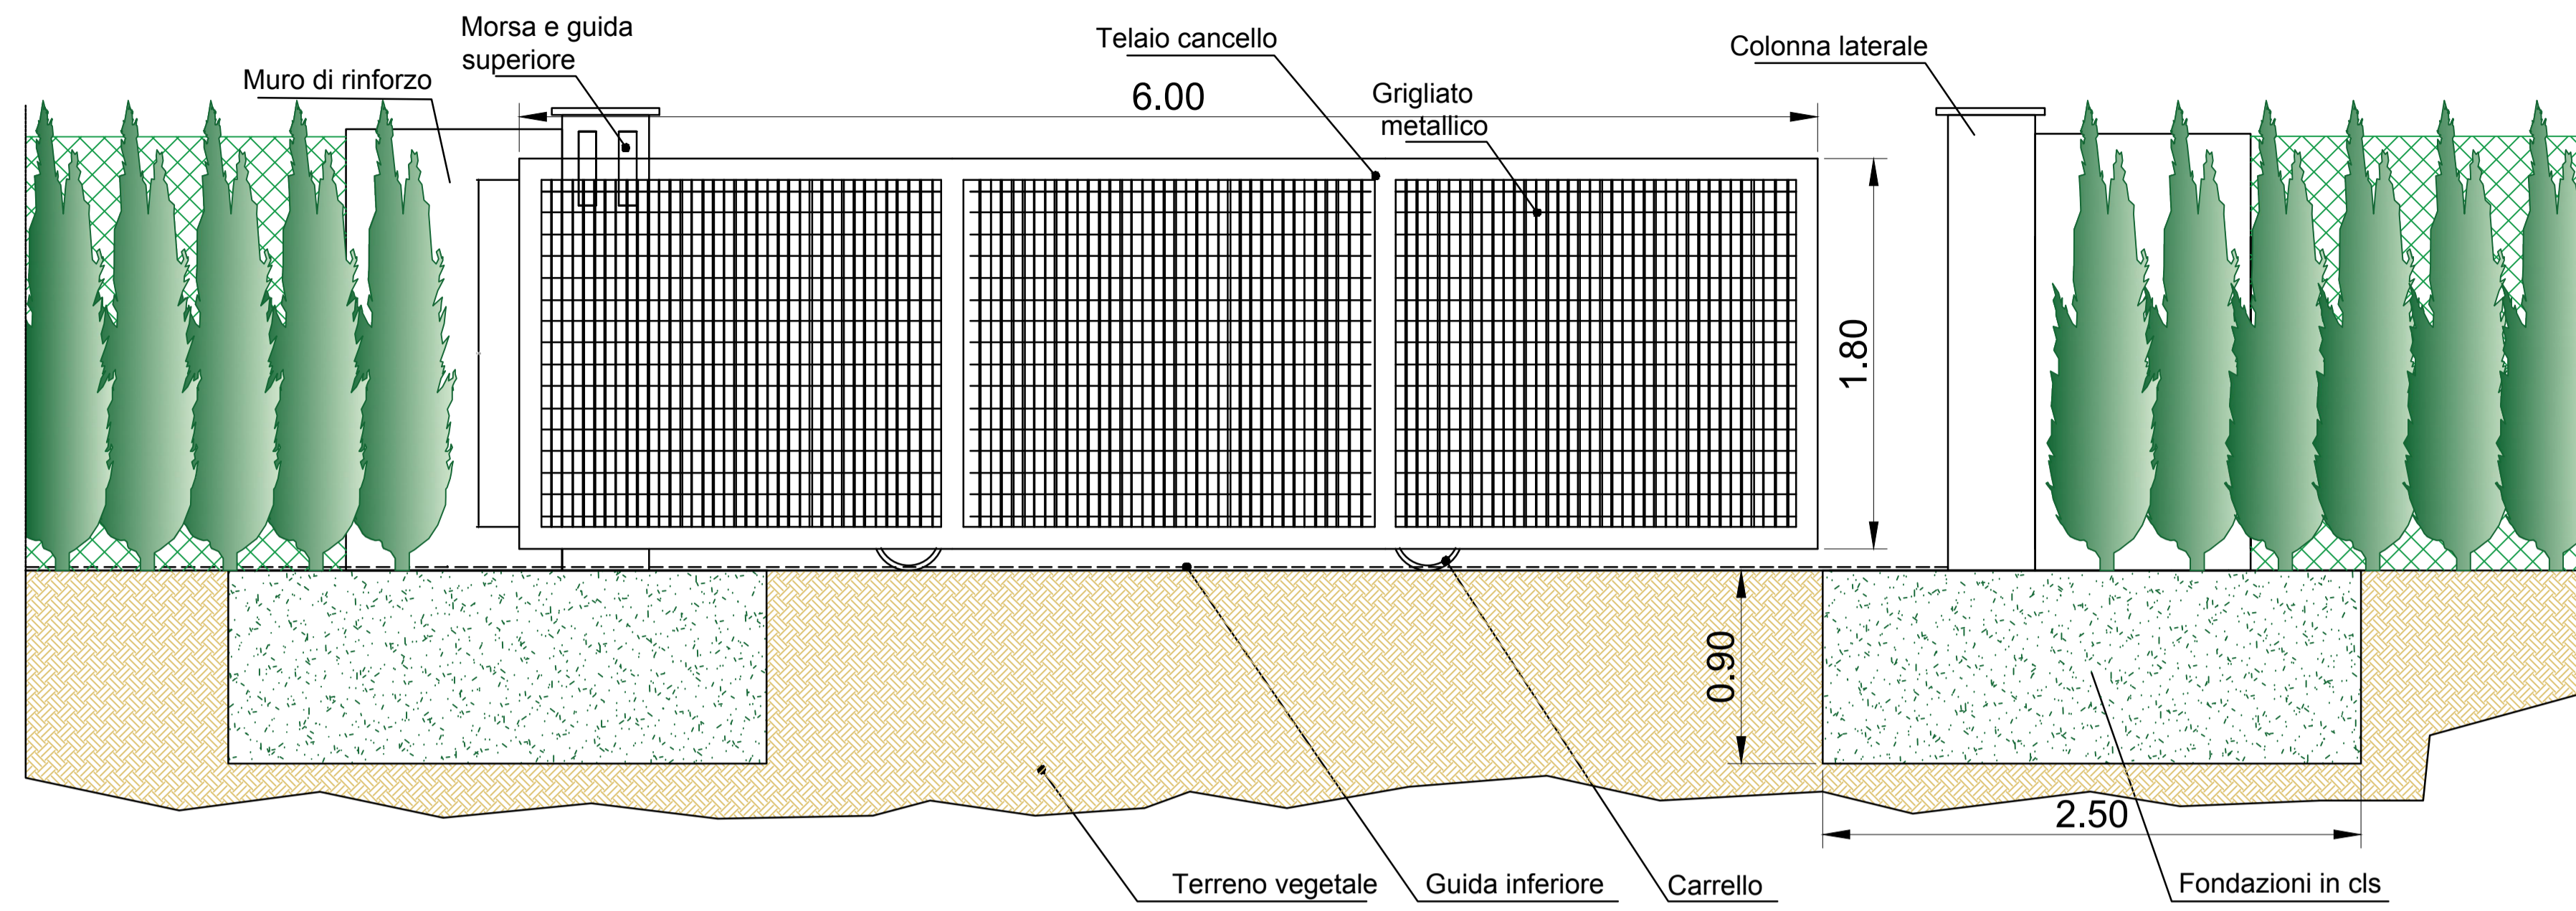


N.B: PER I DETTAGLI DELLE PIANTUMAZIONI
E SISTEMAZIONI PERIMETRALI SI RIMANDA
ALLE TAVOLE SPECIFICHE

PARTICOLARE RECINZIONE
SCALA 1:50

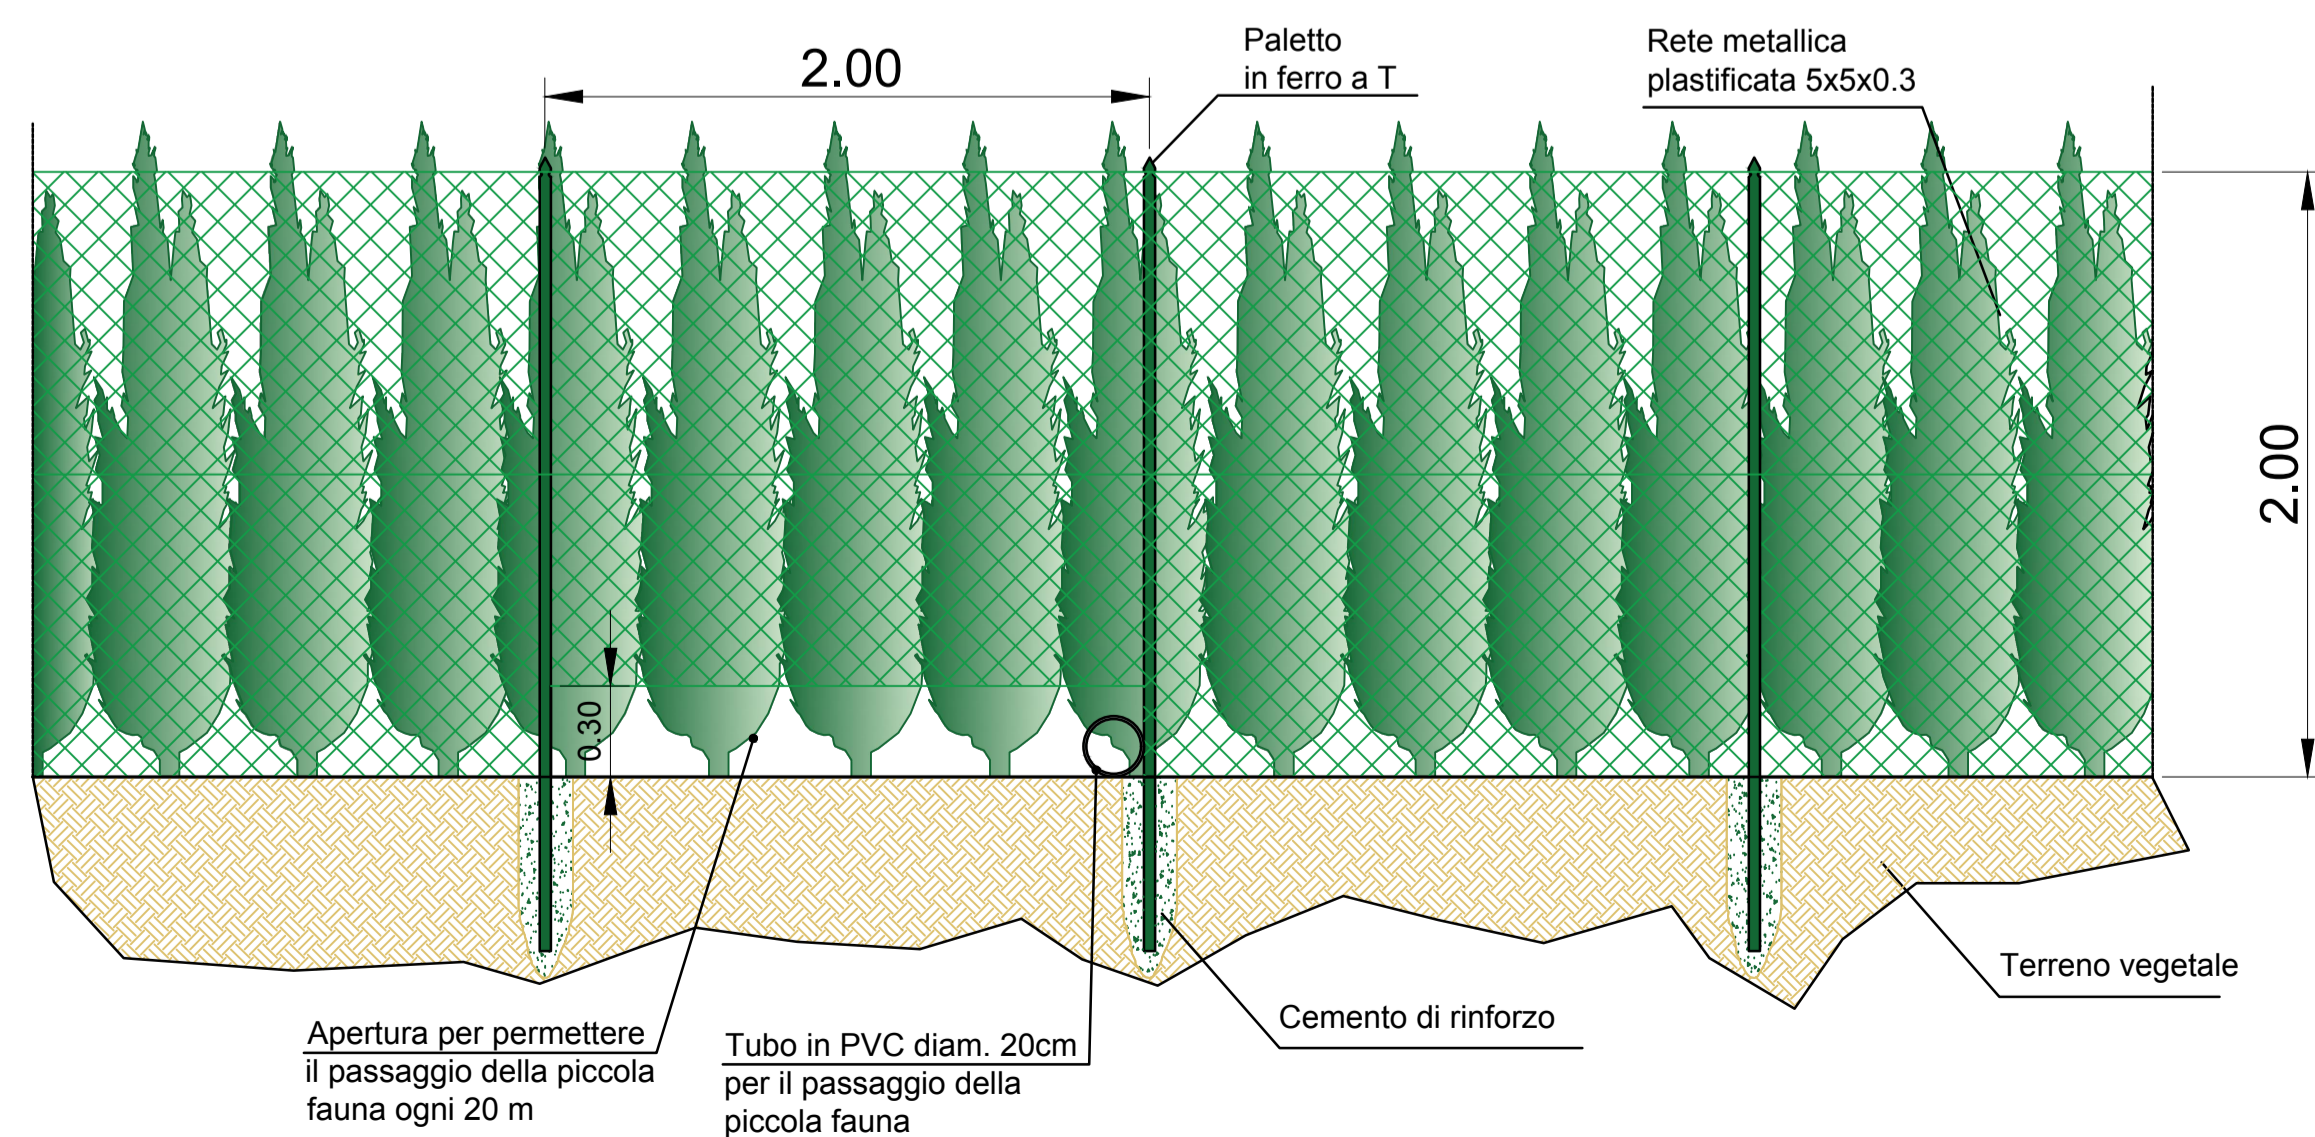

PARTICOLARE RECINZIONE
SCALA 1:50

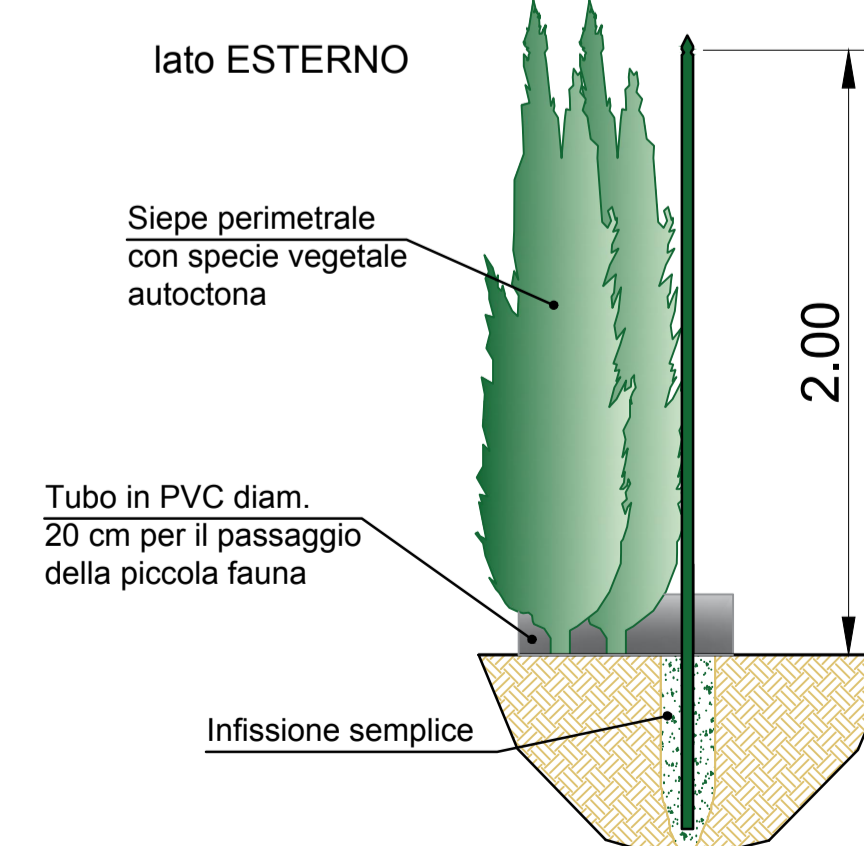

PROPONENTE:
HEPV12 S.R.L.
via Alto Adige, 160/A - 38121 Trento (TN)
hepv12sr@legalmail.it

MANAGEMENT:
EHM.Solar
EHM SOLAR S.R.L.
Via della Renna, 20 38100 Bolzano - Italy
tel. +39 0461 1732700
fax. +39 0461 1732799
info@ehm-solar.it
c.fiscale, p.iva e R.I. 03033000211

NOME COMMESSA:
COSTRUZIONE ED ESERCIZIO IMPIANTO
AGROVOLTAICO AVENTE POTENZA NOMINALE PARI A
11.000 kW E POTENZA MODULI PARI A 14.271,4 kWp,
CON RELATIVO COLLEGAMENTO ALLA RETE
ELETTRICA, SITO NEI COMUNI DI BRINDISI E SAN
DONACI (BR) - IMPIANTO SV94

STATO DI AVANZAMENTO COMMESSA:
PROGETTO DEFINITIVO PER AUTORIZZAZIONE UNICA
CODICE COMMESSA:
HE.21.0041

PROGETTAZIONE INGEGNERISTICA:
Heliopolis

Galleria Passarella, 1 20122 Milano - Italy
tel. +39 02 37695950
via Alto Adige, 160/A, 38121 Trento - Italy
tel. +39 0461 1732700
fax. +39 0461 1732799
www.heliopolis.eu
info@heliopolis.eu
c.fiscale, p.iva e R.I. Milano 08345510983

PROGETTISTA:
ORDINE DEGLI INGEGNERI
DELLA PROV. DI TRENTO
dott. ing. **A. BUZZI**
ISCRIZIONE ALBO N° 2435

COLLABORATORE: Girardi per.ind. Mirko



AMBIENTE IDRAULICA STRUTTURE
Dott. Ing. Oracio Tricario
Via della Resistenza, 48B1 - 70125 Bari (BA)
t. +39 080 3216948
info@atechar.net www.atechar.net



STUDI ARCHEOLOGICI
Dott.ssa Paola Iacovazzo
via del Tratturlo Tarantino n. 6 - 74123 Taranto (TA)
museion-archeologia@libero.it



RILIEVI TOPOGRAFICI
GEOPLUS srl
Via F.lli Uboldi, 32
72028 - Torre Santa Susanna (BR)
Tel. Fax: 0831 14.71.71

STUDI PEDO-AGRONOMICI
Dott. Agr. Matteo Sorrenti

STUDI FAUNISTICI
Dott. Nat. Maria Grazia Fracalvieri

STUDI GEOLOGICI
Dott. Geol. Michele Valerio

CONSULENZA LEGALE
STUDIO LEGALE PATRINO
Via Argiro, 33 Bari
Tel. +39 080 860338

OGGETTO:
PARTICOLARI STRUTTURE, RECINZIONI E
CANCELLI

SCALA:
1:50

NOME FILE:
EJ3G292_ElaboratoGrafico_07A_06.pdf

DATA:
FEBBRAIO 2022

TAVOLA:
DFV.PC04

N. REV.	DATA	REVISIONE	ELABORATO	VERIFICATO	VALIDATO
0	01.2022	Emissione	M. Girardi	responsabile commessa A. Buzzzi	direttore tecnico N. Zuech