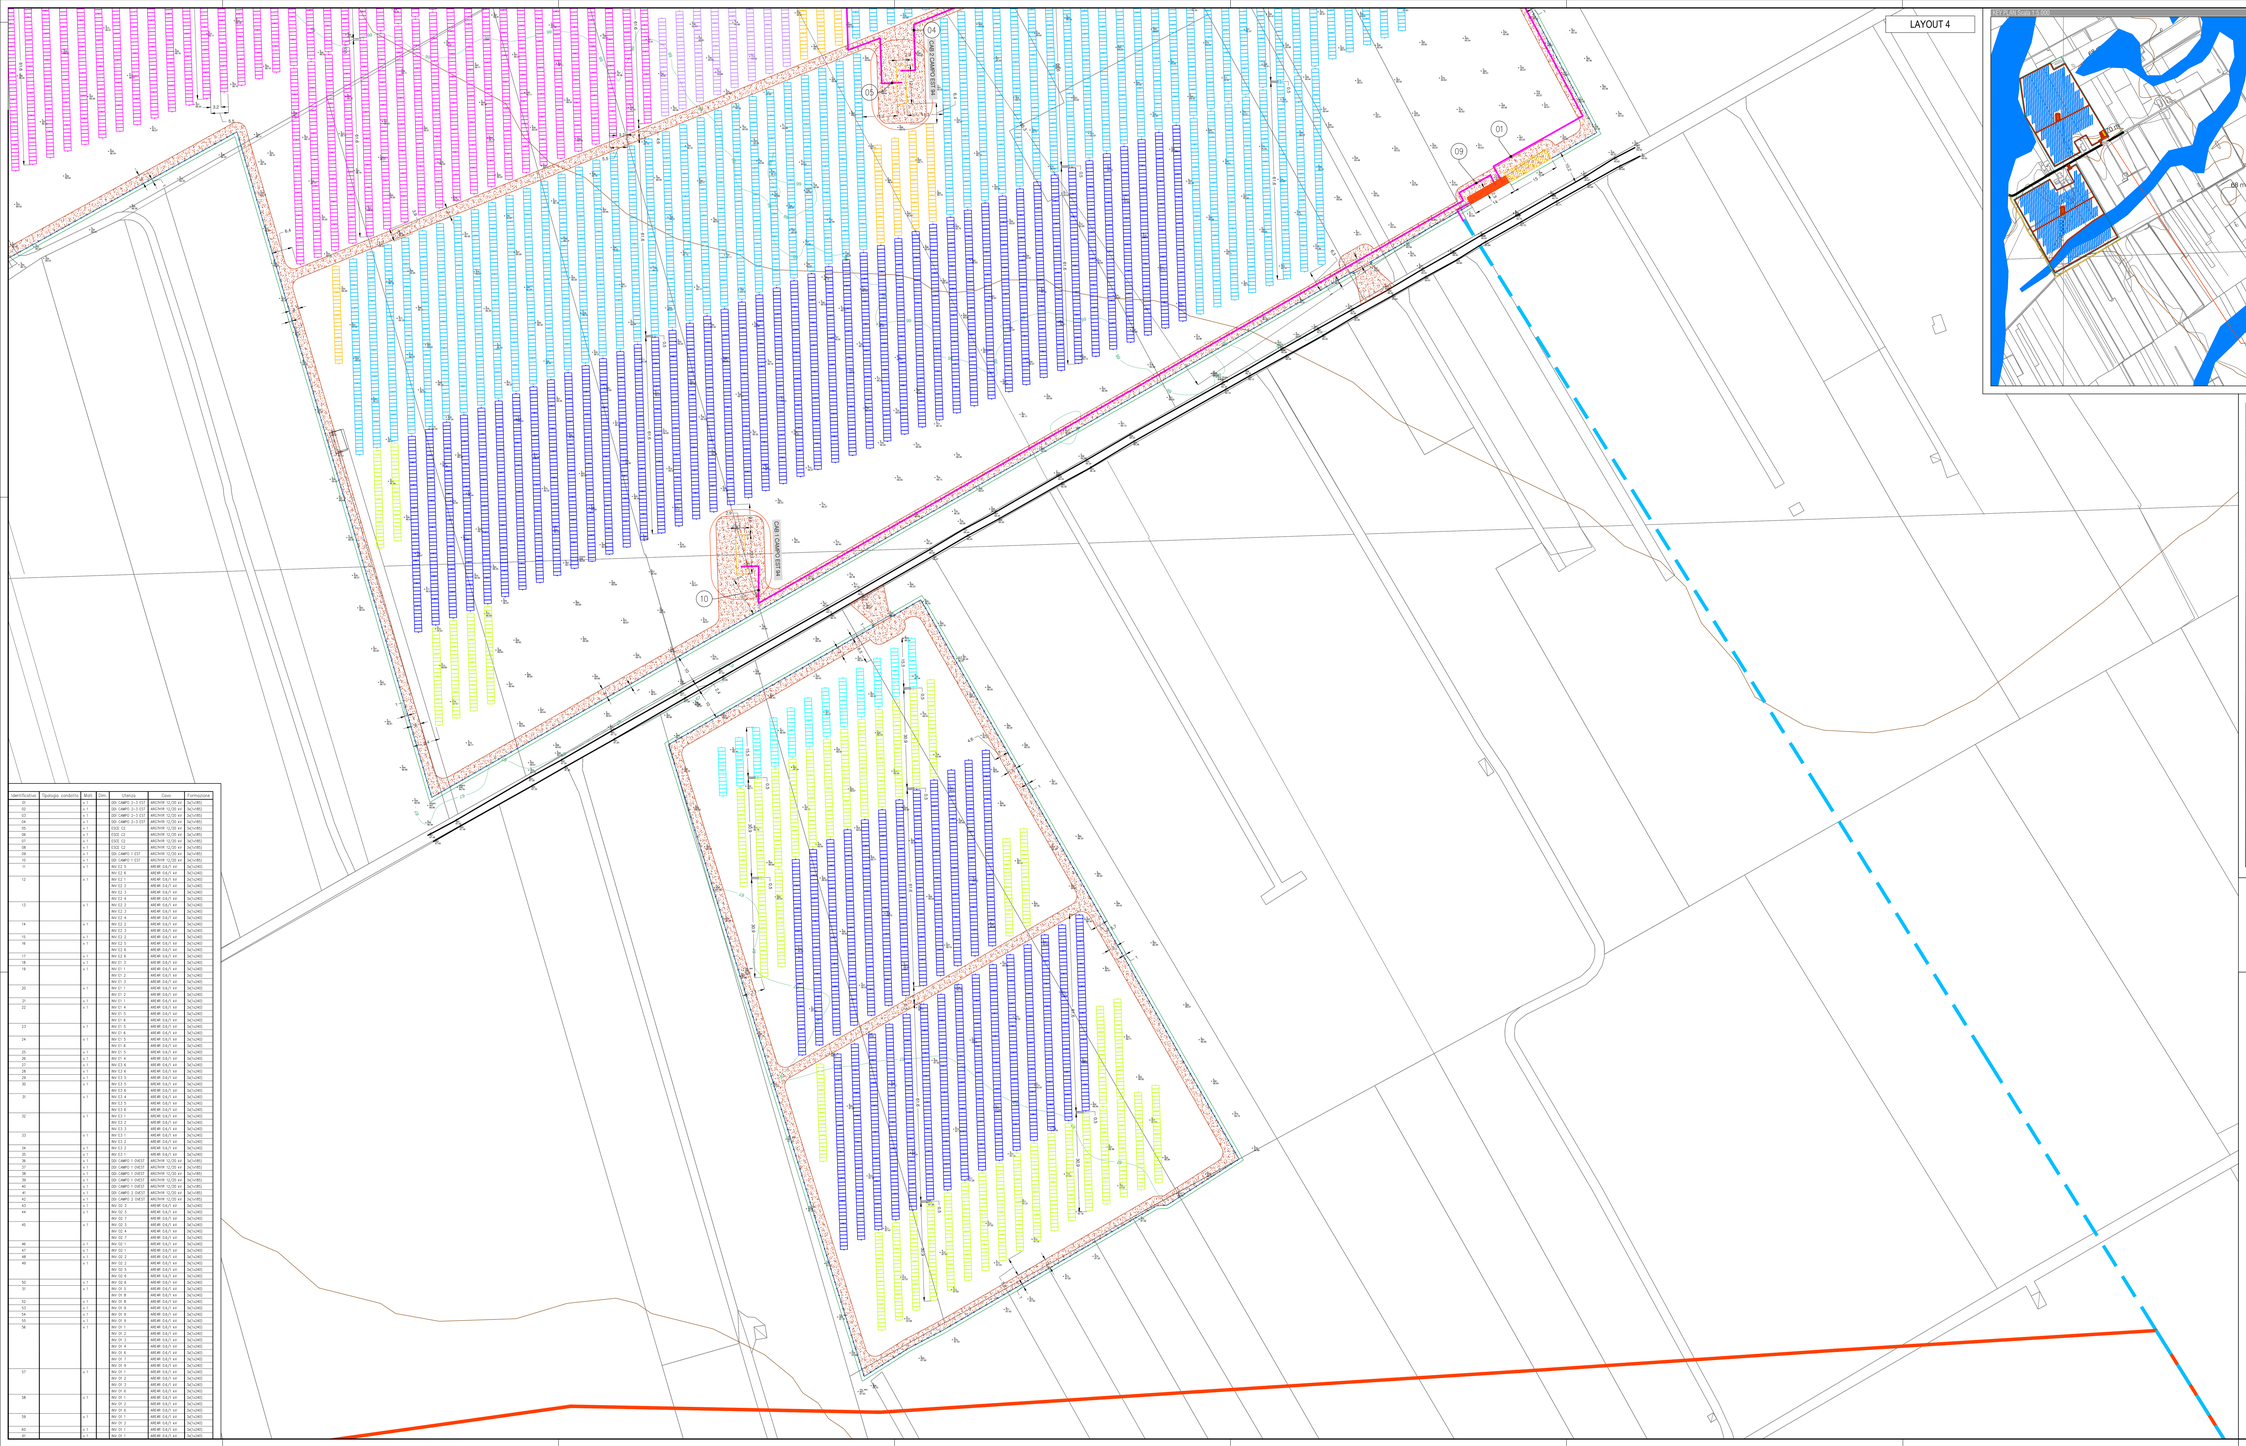

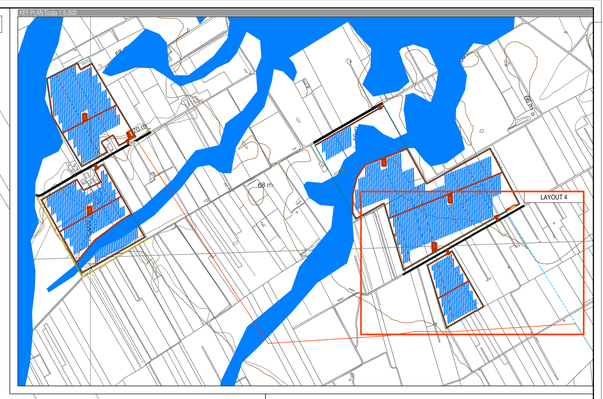

HE21.0040 - SV94 CAMPO EST-T0736443 - 6,20MW---IMPIANTO 6,30MW - 8,24MW MODULI FV								
DESCRIZIONE	TRACKER	STRINGHE	MODULI PV	INVERTER	TRAFO	POTENZA IMMESSA	POTENZA INSTALLATA	DC/AC
CAMPO 1	-	192	4992 0.55kW	N°6 350kW 32 STR 26 MODULI	1-2500KVA	2100kW	2745.6kW	1.307X
CAMPO 2	-	192	4992 0.55kW	N°6 350kW 32 STR 26 MODULI	1-2500KVA	2100kW	2745.6kW	1.307X
CAMPO 2	-	192	4992 0.55kW	N°6 350kW 32 STR 26 MODULI	1-2500KVA	2100kW	2745.6kW	1.307X
TOTALI	-	576	14976 0.550kW		7500KVA	6300kW	8236.8kW	1.307X

HE21.0040 - SV94 CAMPO OVEST-T9306443 - 4,70MW---IMPIANTO 4,76MW - 6,04MW MODULI FV								
DESCRIZIONE	TRACKER	STRINGHE	MODULI PV	INVERTER	TRAFO	POTENZA IMMESSA	POTENZA INSTALLATA	DC/AC
CAMPO 1	-	196	5148 0.55kW	N°9 250kW 22 STR 26 MODULI	1-2500KVA	2250kW	2831.4kW	1.258X
CAMPO 2	-	224	5824 0.55kW	N°7 350kW 32 STR 26 MODULI	1-2500KVA	2450kW	3203.2kW	1.307X
TOTALI	-	420	10972 0.550kW		5000KVA	4700kW	6034.6kW	1.284X

LEGENDA:

- CABINATO DI TRASFORMAZIONE BTG.8kVAMT20kV CON QUADRO DI PARALLELO INVERTER
- CABINA DI CONSEGNA E DISTRIBUZIONE E LOCALE UTENTE
- LOCALE DI SERVIZIO
- LINEA MT E-DISTRIBUZIONE 20kV AEREA 19309443
- LINEA MT E-DISTRIBUZIONE 20kV AEREA T0736443
- LINEA MT UTENTE 20kV AC INTERRATA
- LINEA BT UTENTE 0.9kV AC INTERRATA
- INVERTER DC/AC 350-250kW 1500VDC/800VAC
- RECINZIONE
- CONFINE MATERIALIZZATO
- TRACKER 52 MODULI 0.55kW
- TRACKER 26 MODULI 0.55kW
- TRACKER 13 MODULI 0.55kW
- CARTELLINO IDENTIFICATIVO LINEA DI DISTRIBUZIONE (VEDI ELENCO CARTELLINI)
- POZZETTO MT 1.60x1.00x1.00 con chiusino in ghisa carrabile
- POZZETTO BT 1.00x1.00x1.00 con chiusino in ghisa carrabile
- PALO DI SOSTEGNO CON FONDAZIONE IN CLS LINEA AEREA E-DISTRIBUZIONE
- TELECAMERA TVCC IR
- APPARECCHIO DI ILLUMINAZIONE LED IP 65
- APPARECCHIO DI ILLUMINAZIONE LED IP 65
- POZZETTO IMPIANTI SPECIALI
- FASCIA DI RISPETTO ELETTRODOTTO AT
- FASCIA DI RISPETTO ELETTRODOTTO MT
- FASCIA DI RISPETTO ELETTRODOTTO BT
- AREA ALLAGABILE CON TEMPO DI RITORNO 200 ANNI
- STRADE INTERNE AL CAMPO

Identificativo	Tipologia condotto	Matr.	Dim.	Utenza	Cavo	Formazione
01		a 1		DI- CMP1 2-2 EST	ARG7H1R 12/20 air	3x1x185
02		a 1		DI- CMP1 2-2 EST	ARG7H1R 12/20 air	3x1x185
03		a 1		DI- CMP1 2-2 EST	ARG7H1R 12/20 air	3x1x185
04		a 1		DI- CMP1 2-3 EST	ARG7H1R 12/20 air	3x1x185
05		a 1		DGI C2	ARG7H1R 12/20 air	3x1x185
06		a 1		DGI C2	ARG7H1R 12/20 air	3x1x185
07		a 1		DGI C2	ARG7H1R 12/20 air	3x1x185
08		a 1		DGI C2	ARG7H1R 12/20 air	3x1x185
09		a 1		DI- CMP1 1 EST	ARG7H1R 12/20 air	3x1x185
10		a 1		DI- CMP1 1 EST	ARG7H1R 12/20 air	3x1x185
11		a 1		IN1 E1 S	ARE4H1 0,6/1 air	3x1x240
				IN1 E2 S	ARE4H1 0,6/1 air	3x1x240
12		a 1		IN1 E2	ARE4H1 0,6/1 air	3x1x240
				IN1 E2 S	ARE4H1 0,6/1 air	3x1x240
				IN1 E2 4	ARE4H1 0,6/1 air	3x1x240
13		a 1		IN1 E2	ARE4H1 0,6/1 air	3x1x240
				IN1 E2 3	ARE4H1 0,6/1 air	3x1x240
				IN1 E2 4	ARE4H1 0,6/1 air	3x1x240
14		a 1		IN1 E2 2	ARE4H1 0,6/1 air	3x1x240
				IN1 E2 3	ARE4H1 0,6/1 air	3x1x240
15		a 1		IN1 E2 2	ARE4H1 0,6/1 air	3x1x240
16		a 1		IN1 E2 5	ARE4H1 0,6/1 air	3x1x240
				IN1 E2 6	ARE4H1 0,6/1 air	3x1x240
17		a 1		IN1 E2 6	ARE4H1 0,6/1 air	3x1x240
18		a 1		IN1 E1 S	ARE4H1 0,6/1 air	3x1x240
19		a 1		IN1 E1	ARE4H1 0,6/1 air	3x1x240
				IN1 E1 2	ARE4H1 0,6/1 air	3x1x240
				IN1 E1 3	ARE4H1 0,6/1 air	3x1x240
20		a 1		IN1 E1	ARE4H1 0,6/1 air	3x1x240
				IN1 E1 2	ARE4H1 0,6/1 air	3x1x240
21		a 1		IN1 E1 3	ARE4H1 0,6/1 air	3x1x240
22		a 1		IN1 E1 4	ARE4H1 0,6/1 air	3x1x240
				IN1 E1 5	ARE4H1 0,6/1 air	3x1x240
				IN1 E1 6	ARE4H1 0,6/1 air	3x1x240
23		a 1		IN1 E1 5	ARE4H1 0,6/1 air	3x1x240
				IN1 E1 6	ARE4H1 0,6/1 air	3x1x240
24		a 1		IN1 E1 5	ARE4H1 0,6/1 air	3x1x240
				IN1 E1 6	ARE4H1 0,6/1 air	3x1x240
25		a 1		IN1 E1 5	ARE4H1 0,6/1 air	3x1x240
26		a 1		IN1 E1 4	ARE4H1 0,6/1 air	3x1x240
27		a 1		IN1 E3 6	ARE4H1 0,6/1 air	3x1x240
28		a 1		IN1 E3 5	ARE4H1 0,6/1 air	3x1x240
29		a 1		IN1 E3 4	ARE4H1 0,6/1 air	3x1x240
30		a 1		IN1 E3 5	ARE4H1 0,6/1 air	3x1x240
				IN1 E3 6	ARE4H1 0,6/1 air	3x1x240
31		a 1		IN1 E3 4	ARE4H1 0,6/1 air	3x1x240
				IN1 E3 5	ARE4H1 0,6/1 air	3x1x240
				IN1 E3 6	ARE4H1 0,6/1 air	3x1x240
32		a 1		IN1 E3 3	ARE4H1 0,6/1 air	3x1x240
				IN1 E3 2	ARE4H1 0,6/1 air	3x1x240
				IN1 E3 1	ARE4H1 0,6/1 air	3x1x240
33		a 1		IN1 E3 1	ARE4H1 0,6/1 air	3x1x240
				IN1 E3 2	ARE4H1 0,6/1 air	3x1x240
34		a 1		IN1 E3 1	ARE4H1 0,6/1 air	3x1x240
35		a 1		IN1 E3 2	ARE4H1 0,6/1 air	3x1x240
36		a 1		DI- CMP1 1 OEST	ARG7H1R 12/20 air	3x1x185
37		a 1		DI- CMP1 1 OEST	ARG7H1R 12/20 air	3x1x185
38		a 1		DI- CMP1 1 OEST	ARG7H1R 12/20 air	3x1x185
39		a 1		DI- CMP1 1 OEST	ARG7H1R 12/20 air	3x1x185
40		a 1		DI- CMP1 1 OEST	ARG7H1R 12/20 air	3x1x185
41		a 1		DI- CMP1 2 OEST	ARG7H1R 12/20 air	3x1x185
42		a 1		DI- CMP1 2 OEST	ARG7H1R 12/20 air	3x1x185
43		a 1		IN1 E2 3	ARE4H1 0,6/1 air	3x1x240
44		a 1		IN1 E2	ARE4H1 0,6/1 air	3x1x240
				IN1 E2 2	ARE4H1 0,6/1 air	3x1x240
45		a 1		IN1 E2 3	ARE4H1 0,6/1 air	3x1x240
				IN1 E2 4	ARE4H1 0,6/1 air	3x1x240
				IN1 E2 7	ARE4H1 0,6/1 air	3x1x240
46		a 1		IN1 E2 7	ARE4H1 0,6/1 air	3x1x240
47		a 1		IN1 E2 1	ARE4H1 0,6/1 air	3x1x240
48		a 1		IN1 E2 2	ARE4H1 0,6/1 air	3x1x240
49		a 1		IN1 E2 1	ARE4H1 0,6/1 air	3x1x240
				IN1 E2 5	ARE4H1 0,6/1 air	3x1x240
				IN1 E2 6	ARE4H1 0,6/1 air	3x1x240
50		a 1		IN1 E2 6	ARE4H1 0,6/1 air	3x1x240
51		a 1		IN1 E1 S	ARE4H1 0,6/1 air	3x1x240
52		a 1		IN1 E1 S	ARE4H1 0,6/1 air	3x1x240
53		a 1		IN1 E1 S	ARE4H1 0,6/1 air	3x1x240
54		a 1		IN1 E1 S	ARE4H1 0,6/1 air	3x1x240
55		a 1		IN1 E1 S	ARE4H1 0,6/1 air	3x1x240
56		a 1		IN1 E1	ARE4H1 0,6/1 air	3x1x240
				IN1 E1 2	ARE4H1 0,6/1 air	3x1x240
				IN1 E1 3	ARE4H1 0,6/1 air	3x1x240
				IN1 E1 4	ARE4H1 0,6/1 air	3x1x240
				IN1 E1 7	ARE4H1 0,6/1 air	3x1x240
				IN1 E1 6	ARE4H1 0,6/1 air	3x1x240
57		a 1		IN1 E1 7	ARE4H1 0,6/1 air	3x1x240
				IN1 E1 6	ARE4H1 0,6/1 air	3x1x240
				IN1 E1 2	ARE4H1 0,6/1 air	3x1x240
				IN1 E1 8	ARE4H1 0,6/1 air	3x1x240
58		a 1		IN1 E1 8	ARE4H1 0,6/1 air	3x1x240
				IN1 E1 7	ARE4H1 0,6/1 air	3x1x240
				IN1 E1 6	ARE4H1 0,6/1 air	3x1x240
59		a 1		IN1 E1 1	ARE4H1 0,6/1 air	3x1x240
				IN1 E1 2	ARE4H1 0,6/1 air	3x1x240
60		a 1		IN1 E1 1	ARE4H1 0,6/1 air	3x1x240
61		a 1		IN1 E1 1	ARE4H1 0,6/1 air	3x1x240

PROPONENTE:
HEPV12 S.R.L.
via Alto Adige, 160/A - 38121 Trento (TN)
hepv12srl@legalmail.it

MANAGEMENT:
EHM.Solar
EHM.SOLAR S.R.L.
Via Alto Adige, 160/A - 39100 Bolzano - Italy
tel. +39 0461 1732700
fax. +39 0461 1732799
www.ehm.solar
c.f./partit. a.i.v.a R.I. 03053000211

NOME COMMESSA:
COSTRUZIONE ED ESERCIZIO IMPIANTO AGROVOLTAICO AVENTE POTENZA NOMINALE PARI A 11.000 kW E POTENZA MODULI PARI A 14.271,4 kWp, CON RELATIVO COLLEGAMENTO ALLA RETE ELETTRICA, SITO NEI COMUNI DI BRINDISI E SAN DONACI (BR) - IMPIANTO SV94

STATO DI AVANZAMENTO LOMBARDIA
PROGETTO DEFINITIVO PER AUTORIZZAZIONE UNICA

CODICE COMMESSA:
HE.21.004.1

PROGETTAZIONE INGEGNERISTICA:
Heliopolis
Galleria Passarella, 1 - 20122 Milano - Italy
tel. +39 02 37905900
via Alto Adige, 160/A 38121 Trento - Italy
tel. +39 0461 1732700
fax. +39 0461 1732799
www.heliopolis.eu
info@heliopolis.eu
c.f/partit. p.iva e R.I. Milano 08345510963

PROGETTISTA:
ORDINE DEGLI INGEGNERI DELLA PROVINCIA DI TRENTO
dott. ing. [illegible] BUZZI
ISCRIZIONE N° 2435/A

AMBIENTE IDRAULICA STRUTTURE:
Dott. Ing. Cosimo Tamarro
Via della Resistenza, 48/B1 - 70125 Bari (Ba)
tel. +39 080 5042388
info@atechsrl.net - www.atechsrl.net
ATECH

COLLABORATORE: Girardi per ind. MiAs

STUDI ARCHEOLOGICI:
Dott.ssa Paola Iacovazzo
via del Tratturello Tarantino n. 6 - 74123 Taranto (TA)
MUSEION

STUDI PEDO-AGRONOMICI
Dott. Agr. Matteo Sorrenti

RILIEVI TOPOGRAFICI
GEOTECH srl
Via Pietro Nenni, 39
72020 - Torre Santa Susanna (BR)
Tel./Fax (083 75) 71 71

STUDI FAUNISTICI
Dott. Nat. Maria Grazia Fraccalvieri

STUDI GEOLOGICI
Dott.Geol. Michele Valente

CONSULENZA LEGALE
STUDIO LEGALE ATTANASIO
via Appia, 65 BIS
CT-VERMI BRISCHE

OGGETTO:	SCALA:	DATA:
Impianto con percorso cavi MT su rilievo - Layout 4 Campo Est	1:500	FEBBRAIO 2022

NOME FILE: EJ0289_ElaboratoGrafico_08A_02_3.pdf.p7m

TITOLO: DIE.PL02_3

N. REV:	DATA:	REVISIONE	ELABORATO	VERIFICATO Responsabile commessa	VALIDATO Direttore tecnico
0	02.2022	Emissione	M.Girardi	A.Attanzio	N.Zuech

QUESTO DOCUMENTO NON POTRA' ESSERE COPIATO, RIPRODOTTO O ALTRIMENTI PUBBLICATO IN TUTTO O IN PARTE SENZA IL CONSENSO SCRITTO DI QUESTO STUDIO LEGGE 22 APRILE 1941 N.633-BRT (STIO) 5001 LLG