



CABINA DI CONSEGNA E CABINA UTENTE DI SMISTAMENTO IN PANNELLI DI CLS PREFABBRICATO


PROSPETTO A

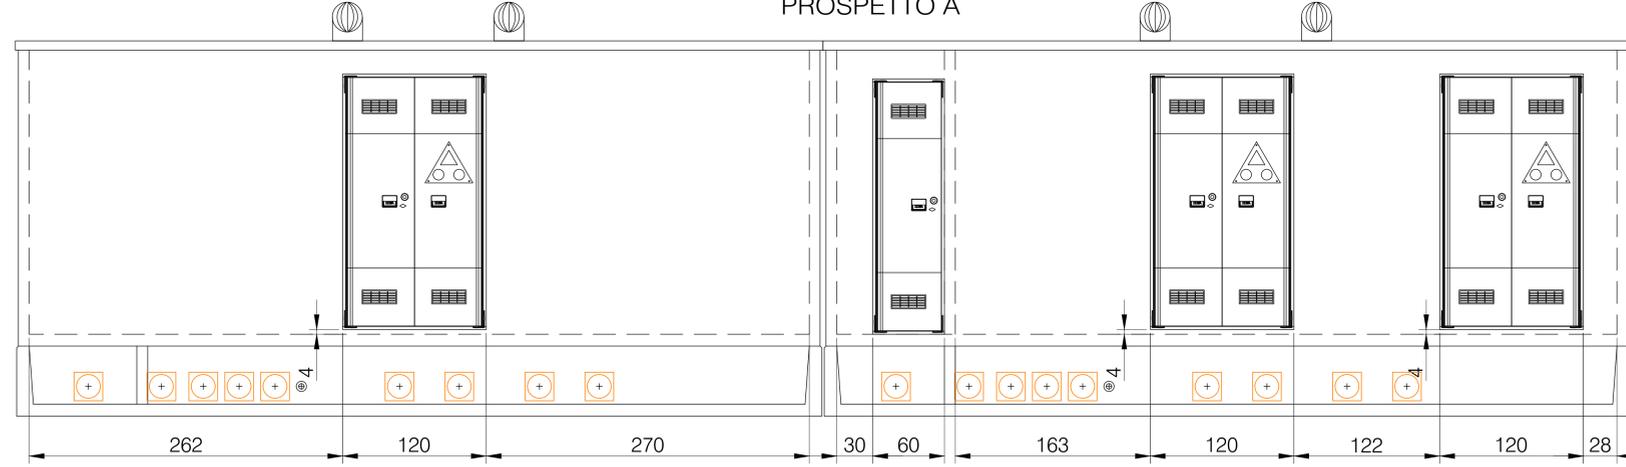


PROSPETTO B

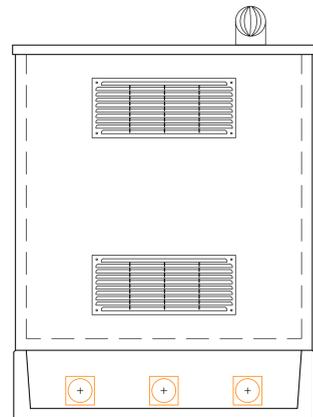


PROSPETTO D

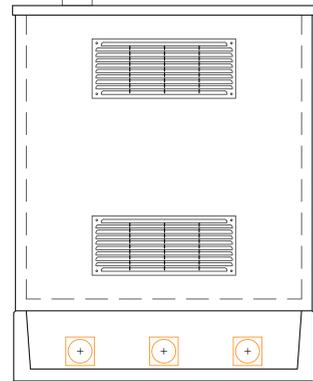

PIANTA 1345

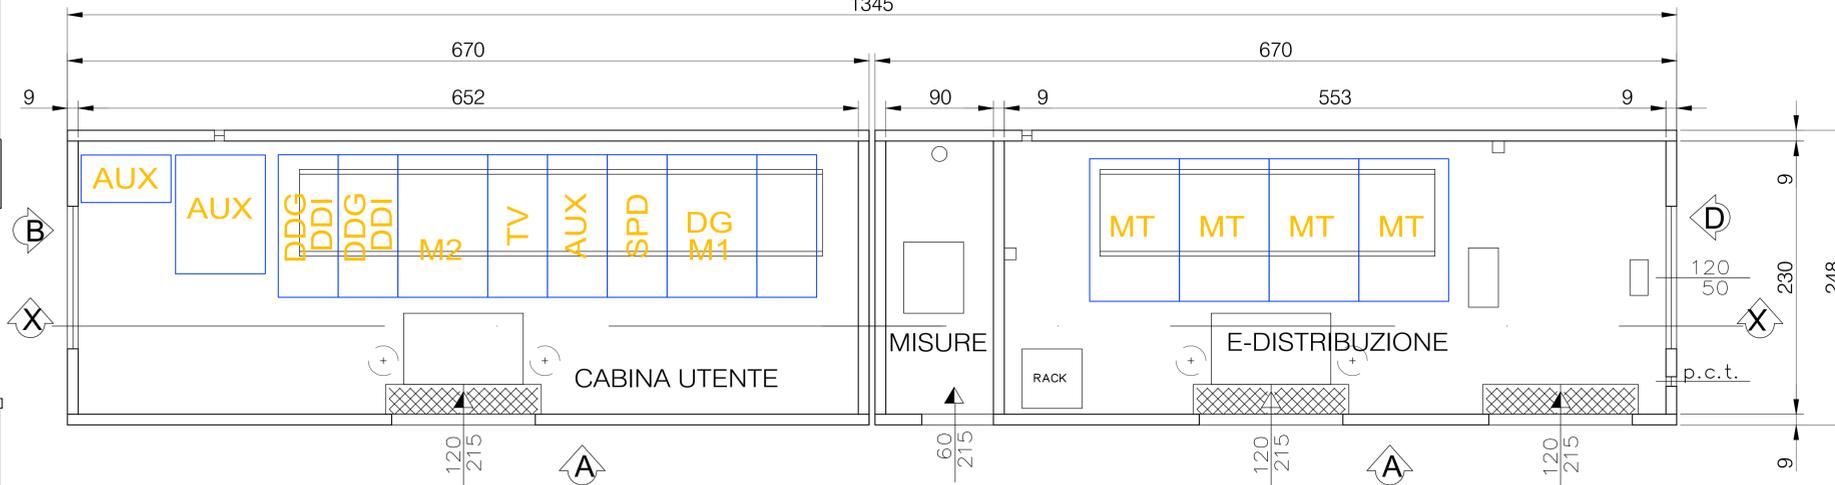

SEZIONE X-X

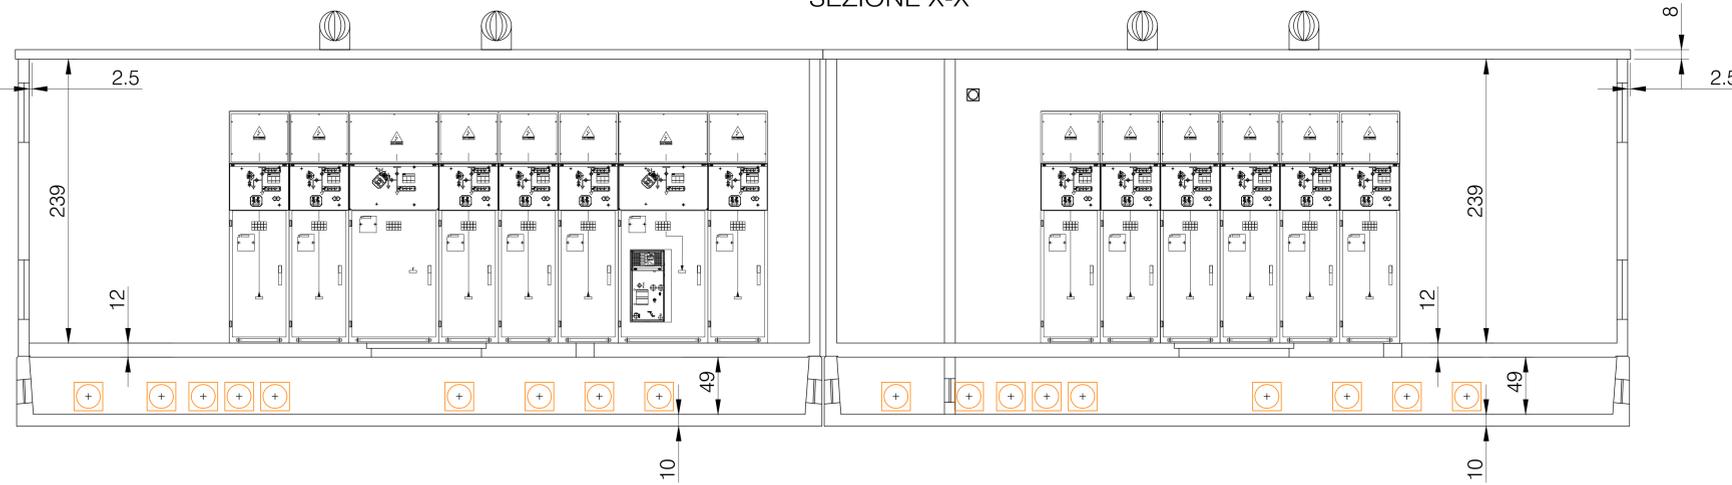

DESCRIZIONE	TRACKER	STRINGHE	MODULI PV	INVERTER	TRAIFO	POTENZA IMMESSA	POTENZA INSTALLATA	DC/AC
CAMPO 1	-	192	4992 0.55kW	N°6 350kW 32 STR 26 MODULI	1-2500KVA	2100kW	2745.6kW	1.3074
CAMPO 2	-	192	4992 0.55kW	N°6 350kW 32 STR 26 MODULI	1-2500KVA	2100kW	2745.6kW	1.3074
TOTALI	-	384	9984 1.10kW	-	-	4200kW	5491.2kW	2.6148

DESCRIZIONE	TRACKER	STRINGHE	MODULI PV	INVERTER	TRAIFO	POTENZA IMMESSA	POTENZA INSTALLATA	DC/AC
CAMPO 1	-	198	5148 0.55kW	N°9 250kW 22 STR 26 MODULI	1-2500KVA	2250kW	2831.4kW	1.2584
CAMPO 2	-	224	5824 0.55kW	N°7 350kW 32 STR 26 MODULI	1-2500KVA	2450kW	3203.2kW	1.3074
TOTALI	-	422	10972 0.55kW	-	-	4700kW	6034.6kW	1.2840

- LEGENDA:
- CABINATO DI TRASFORMAZIONE BT0.8kV/MT20kV CON QUADRO DI PARALLELO INVERTER
  - CABINA DI CONSEGNA E-DISTRIBUZIONE E LOCALE UTENTE
  - LOCALE DI SERVIZIO
  - LINEA MT E-DISTRIBUZIONE 20kV AEREA 193098443
  - LINEA MT E-DISTRIBUZIONE 20kV AEREA T0735443
  - LINEA MT UTENTE 20kV AC INTERRATA
  - LINEA BT UTENTE 0.8kV AC INTERRATA
  - INVERTER DC/AC 350-250kW 1500VDC/800VAC
  - RECINZIONE
  - CONFINE MATERIALIZZATO
  - TRACKER 52 MODULI 0.55kW
  - TRACKER 26 MODULI 0.55kW
  - TRACKER 13 MODULI 0.55kW
  - CARTELLINO IDENTIFICATIVO LINEA DI DISTRIBUZIONE (VEDI ELENCO CARTELLINI)
  - POZZETTO MT 1.60x1.00x1.00 con chiusura in ghisa carrabile
  - POZZETTO BT 1.00x1.00x1.00 con chiusura in ghisa carrabile
  - PALO DI SOSTEGNO CON FONDAZIONE IN CLS LINEA AEREA E-DISTRIBUZIONE
  - TELECAMERA TVCC IR
  - APPARECCHIO DI ILLUMINAZIONE LED IP 65
  - APPARECCHIO DI ILLUMINAZIONE LED IP 65
  - POZZETTO IMPIANTI SPECIALI
  - FASCIA DI RISPETTO ELETTRODOTTO AT
  - FASCIA DI RISPETTO ELETTRODOTTO MT
  - FASCIA DI RISPETTO ELETTRODOTTO BT
  - AREA ALLAGABILE CON TEMPO DI RITORNO 200 ANNI
  - STRADE INTERNE AL CAMPO

PROPRONTE:  
HEPV12 S.R.L.  
Via Alto Adige, 160/A - 38121 Trento (TN)  
hepv12srl@legalmail.it

MANAGEMENT:  
**EHM Solar**  
EhmSolar s.p.a.  
Via della Renna, 22 39100 Bolzano - Italy  
tel. +39 0461 1732750  
fax. +39 0461 1732759  
info@ehm-solar.it  
c.fiscale: p.iva n. R.I. 0303000211

NOME COMMESSA:  
COSTRUZIONE ED ESERCIZIO IMPIANTO AGROVOLTANCO AVVENTE POTENZA NOMINALE PARI A 11.000 kW E POTENZA MODULI PARI A 14.271,4 kWp, CON RELATIVO COLLEGAMENTO ALLA RETE ELETTRICA, SITO NEI COMUNI DI BRINDISI E SAN DONACI (BR) - IMPIANTO SV94

STATO DI AVANZAMENTO COMMESSA:  
PROGETTO DEFINITIVO PER AUTORIZZAZIONE UNICA

CODICE COMMESSA:  
HE.21.0041

PROGETTAZIONE INGEGNERISTICA:  
**Heliopolis**  
Galleria Passarella, 1 - 20122 Milano - Italy  
tel. +39 02 37605006  
via Alto Adige, 160/A - 38121 Trento - Italy  
tel. +39 0461 1732750  
fax. +39 0461 1732759  
www.heliopolis.eu  
info@heliopolis.eu  
c.fiscale: p.iva n. R.I. Milano 03345510963

PROGETTISTA:  
ORDINE DEGLI INGEGNERI DELLA PROV. DI TRENTO  
dott. ing. **ALBUZZI**  
ISCRIZIONE ALBO N° 2435

AMBIENTE IDRAULICA STRUTTURE  
Dott. Ing. Claudio Tassinari  
V.le del Risorgimento, 48/51 - 70125 Bari (BA)  
tel. +39 080 3291948  
info@techstrutture.net www.techstrutture.net

STUDI ARCHEOLOGICI  
Dott.ssa Paola Iaconazzo  
via del Tribunale, Taranto n. 6 - 74123 Taranto (TA)  
museo-archeologia@baro.it

RILIEVI TOPOGRAFICI  
GEOPOS s.p.a.  
Via F.lli Sallustiani, 32  
72028 - Torre Santa Susanna (BR)  
Tel. Fax: 0831 747171

STUDI GEOLOGICI  
Dott. Geol. Michele Valerio

STUDI PEDO-AGRONOMICI  
Dott. Agr. Matteo Somero

STUDI FAUNISTICI  
Dott. Nat. Maria Grazia Fracalvanti

CONSULENZA LEGALE  
STUDIO LEGALE PATRILNO  
Via Argos, 30 Bari  
Tel. +39 080 869336

OGGETTO:  
Pianta e prospetti cabina di consegna

SCALA:  
1:50

NOME FILE:  
EJ3G292\_ElaboratoGrafico\_08B\_04.pdf

DATA:  
FEBBRAIO 2022

TAVOLA:  
DIE.SP02

N. REV. DATA REVISIONE ELABORATO VERIFICATO VALIDATO  
0 02/2022 Emisione M.Grazzi A.Abuzzi N.Zwech

QUESTO DOCUMENTO NON PÒRRE ESSERE COPIATO, RIPRODOTTO O ALTRIMENTI PUBBLICATO IN TUTTO O IN PARTE SENZA IL CONSENSO SCRITTO DI QUESTO STUDIO. LEGGE 22 APRILE 1961 N.1034ART.25/1 E 25/2, C.C.I.A.A.