


S-35_1

	VIABILITA' DI ACCESSO A SE E CP
	ELETTRODOTTO 380kV
	ELETTRODOTTO 380kV RIMOZIONE
	ELETTRODOTTO 380kV VARIANTE
	ELETTRODOTTO 150kV
	LINEA AEREA 20kV
	LINEA INTERRATA 20kV
	NUOVO TRALICCIO AT
	TRALICCIO ESISTENTE AT
	TERRENI DI PROPRIETA' DEL PROPONENTE

ELETTRODOTTO 380 kV BRINDISI SUD - GALATINA

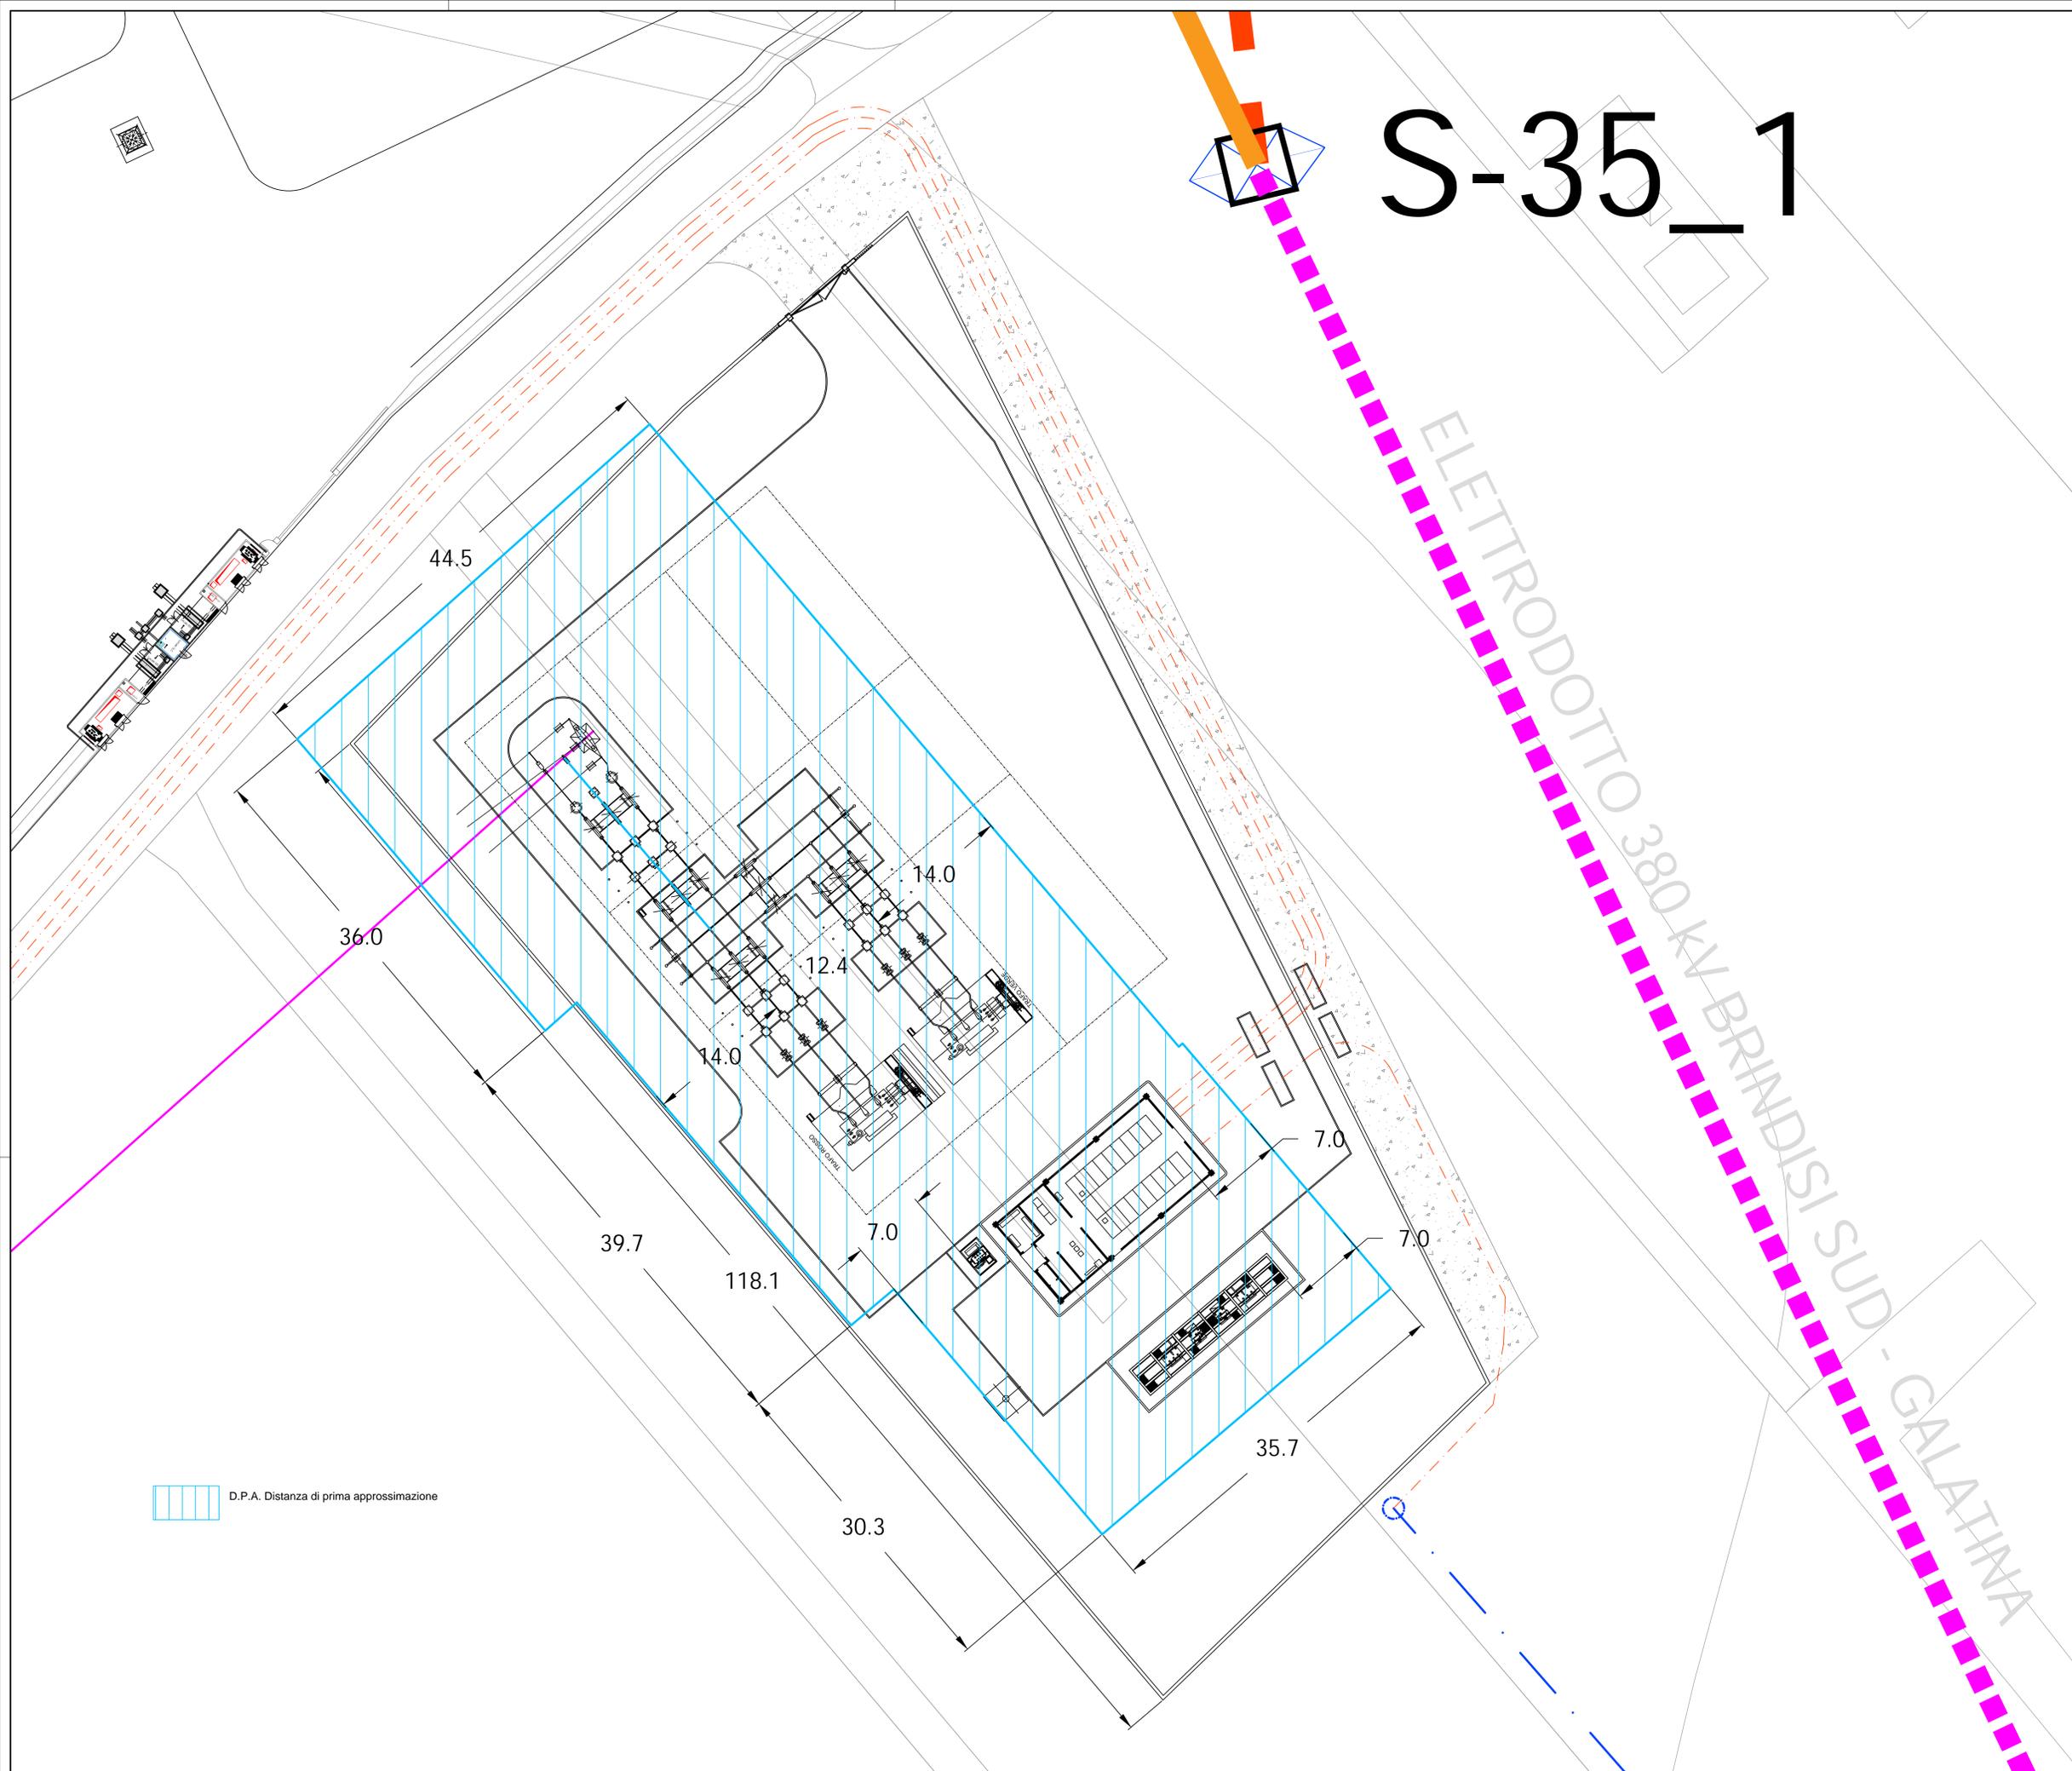

D.P.A. Distanza di prima approssimazione

PROPRONTE:
HEPV02 S.R.L.
Via Aldo Adige, 160/A - 38121 Trento (TN)
hepv02sr@legalmail.it

MANAGEMENT:
E.H.M. Solar
Via Julia Plana, 25 38100 Bolzano - Italy
Tel. +39 0471 173250
Fax. +39 0471 173259
info@ehm-solar.it
e.Facile, p.iva n. R.I. 0903300211

FORME COMMESSA:
COSTRUZIONE ED ESERCIZIO IMPIANTO AGROVOLTAIICO AVENTE POTENZA NOMINALE PARI A 10.730 kW E POTENZA MODULI PARI A 13.529,88 kWp, CON RELATIVO COLLEGAMENTO ALLA RETE ELETTRICA, SITO IN SAN DONACI (BR)

IMPIANTO SVS1

STATO DI AVANZAMENTO COMMESSA:
PROGETTO DEFINITIVO PER AUTORIZZAZIONE UNICA

CODICE COMMESSA:
HE 21 0340

PROGETTAZIONE INGEGNERISTICA:

dot. ing. ALBUZZI
ISCRIZIONE ALBO N° 2435

PROGETTISTA:
 ALBUZZI
dot. ing. ALBUZZI
ISCRIZIONE ALBO N° 2435

AMBIENTE IDRAULICA STRUTTURE
Dir. Ing. Gianni Tognoli
Via della Repubblica, 40/51 - 37129 Bari (BA)
t. +39 080 3219944
www.atech.it

STUDI PEDO-AGRONOMICI
Dir. Agr. Michele Saverio
Via della Repubblica, 40/51 - 37129 Bari (BA)
t. +39 080 3219944
www.atech.it

STUDI TOPOGRAFICI
Dir. Ing. Giuseppe Tognoli
Via della Repubblica, 40/51 - 37129 Bari (BA)
t. +39 080 3219944
www.atech.it

STUDI GEOLGICI
Dir. Geol. Michele Saverio
Via della Repubblica, 40/51 - 37129 Bari (BA)
t. +39 080 3219944
www.atech.it

CONSULENZA LEGALE
STUDIO LEGALE PATRILANO
Via della Repubblica, 40/51 - 37129 Bari (BA)
t. +39 080 3219944

OGGETTO:
VALIDAZIONE DEI CAMPI ELETTROMAGNETICI
INDICAZIONE DISTANZA DI PRIMA
APPROSSIMAZIONE D.P.A.

SCALA:
1:200

DATA:
GENNAIO 2022

TAVOLA:
DEL.PL11

N. REV.	DATA	REVISIONE	ELABORATO	VERIFICATO	VALIDATO
0	01.2022	Emissione	M. Giusti	responsabile commessa A. Basso	direttore tecnico A. Basso

QUESTO DOCUMENTO NON POTRA' ESSERE COPIATO, RIPRODOTTO O TRAMETTITO IN TUTTO O IN PARTE SENZA IL CONSENSO SCRITTO DELLO STUDIO PATRILANO S.p.A. (P. IVA N. 02848720722)