
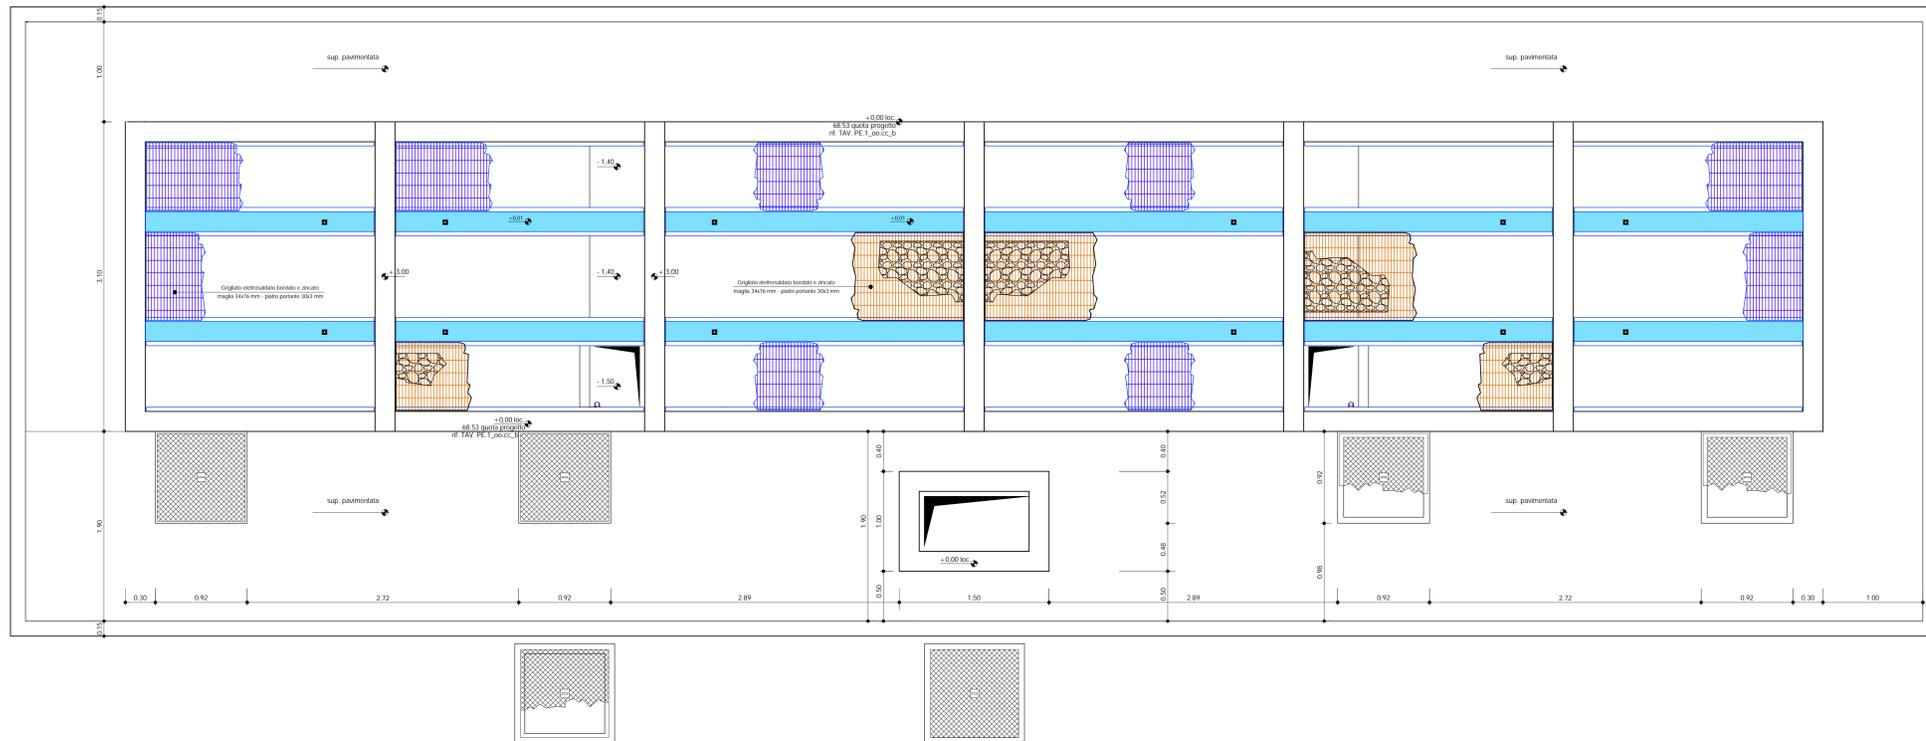


# FONDAZIONE TFN E BOBINE DI PETERSEN

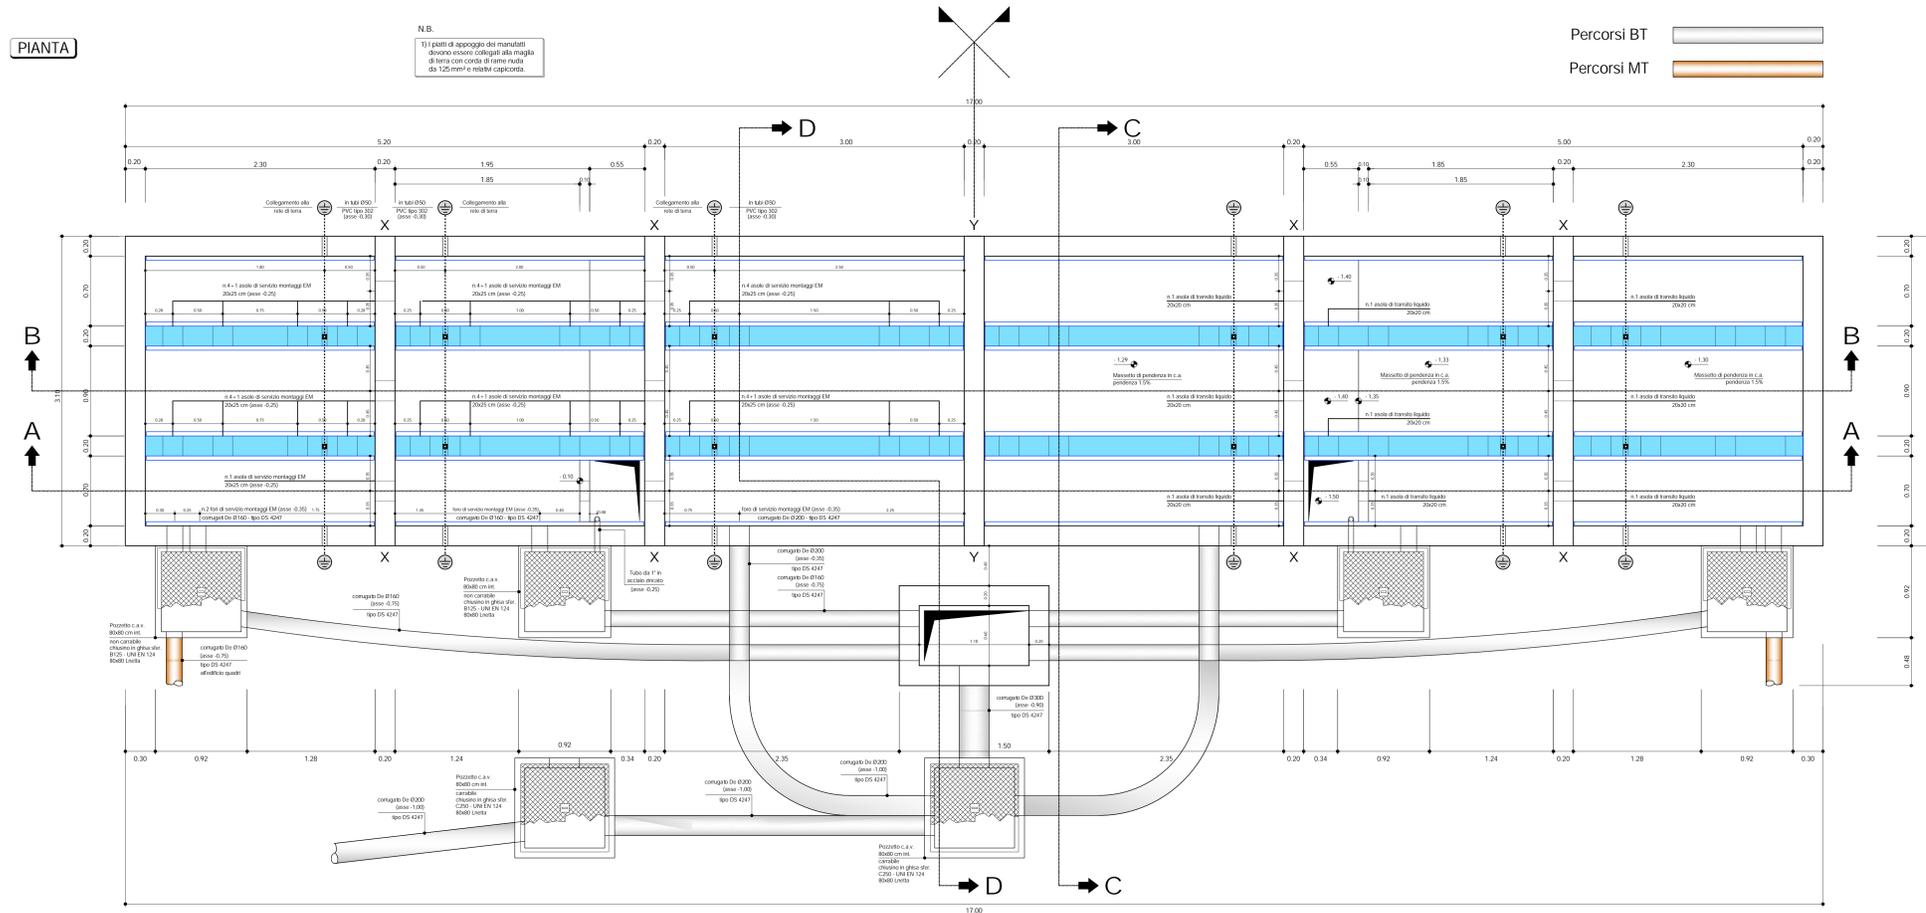

**PROPRONENTE:**  
HEPV2 S.R.L.  
Via Aldo Adige, 160/A - 38121 Trento (TN)  
hepv2sr@legalmail.it

**MANAGEMENT:**  
E.H.M. Solar  
Via della Piana, 25 38100 Bolzano - Italy  
Tel. +39 0471 1722500  
Fax. +39 0471 1722789  
info@ehm-solar.it

**FORNITORE COMMISSE:**  
COSTRUZIONE ED ESERCIZIO IMPIANTO AGROVOLTICO AVENTE POTENZA NOMINALE PARI A 10,730 KW E POTENZA MODULI PARI A 13,528,88 KWp, CON RELATIVO COLLEGAMENTO ALLA RETE ELETTRICA, SITO IN SAN DONACI (BR)

**IMPIANTO SVS1**

**STATO DI AVANZAMENTO COMMISSE:**  
PROGETTO DEFINITIVO PER AUTORIZZAZIONE UNICA  
CODICE COMMISSE:  
HE 21 0040

**PROGETTAZIONE INGEGNERISTICA:**  
Heliopolis  
Sottile Via Pissardi, 1 38112 Merano - Italy  
Tel. +39 02 37829998 - 18024  
Fax. +39 0471 1722700  
www.heliopolis.eu  
info@heliopolis.eu  
E.Facile, p.iva n. R.I. Milano 0014510963

**PROGETTISTA:**  
INGEGNERIA DELLA PROV. DI TRENTO  
dott. ing. ALBUZZI  
ISCRIZIONE ALBO N° 2435

**AMBIENTE IDRAULICA STRUTTURE:**  
Dott. Ing. Chiara Tognoli  
Via della Pissardi, 493 - 38121 Trento - Italy  
Tel. +39 0471 321994  
ambienteidraulica@trento.it

**STUDI PEDO-AGRONOMICI:**  
Dott. Agr. Michele Santoni

**STUDI TOPOGRAFICI:**  
RELEVAMENTO TOPOGRAFICO  
INGEGNERIA DELLA PROV. DI TRENTO  
Via S. Leonardo, 101 - 38100 Trento - Italy  
Tel. +39 0471 1722700  
www.albuzzi.it

**CONSULENZA LEGALE:**  
STUDIO LEGALE PATRILANO  
Via della Pissardi, 493  
Tel. +39 0471 321994

**OGGETTO:**  
DETTAGLI DI PROGETTO - FONDAZIONE TFN E BOBBINE DI PETERSEN

**SCALA:**  
1:25

**DATA:**  
GIUGNO 2022

**NUMERO FILE:**  
5180PK1\_ElaboratoGrafico\_DEC\_20.pdf

**TAVOLA:**  
DEL\_PC03

N. REV.	DATA	REVISIONE	ELABORATO	VERIFICATO	VALIDATO
0	01_2022	Emisione	M. Giusti	responsabile commessa A. Basso	controllo tecnico A. Basso

QUESTO DOCUMENTO NON POTRE' ESSERE COPIATO, RIPRODOTTO O TRAMISSE IN TUTTO O IN PARTE SENZA IL CONSENSO SCRITTO DELLO STUDIO DI INGEGNERIA PATRILANO S.p.A. (N. REPARTO 2015/0002/02)