Particolare " 1 "
scala 1:10

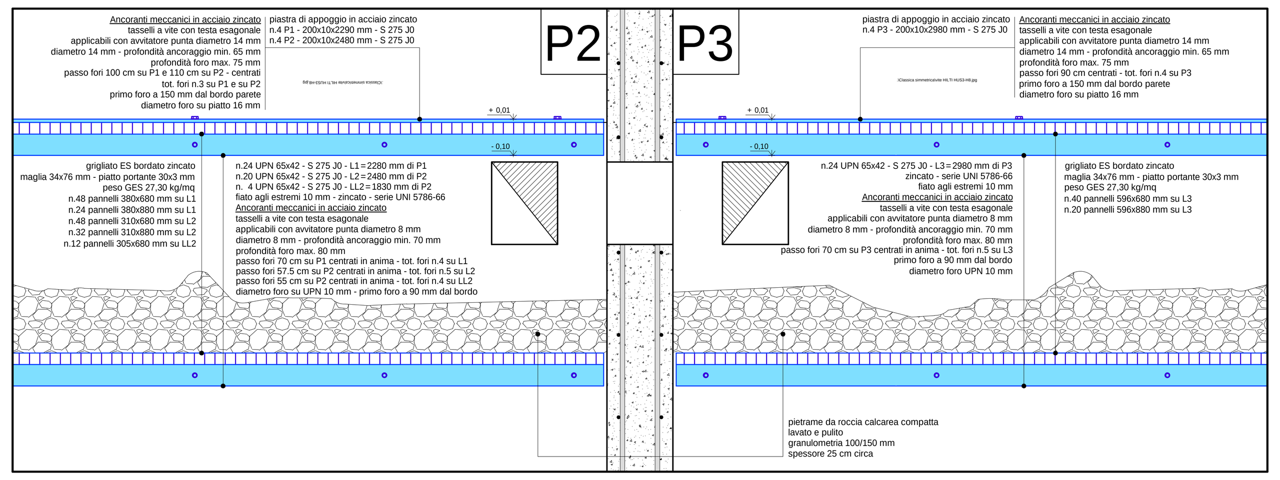

Particolare " 2 "
scala 1:10

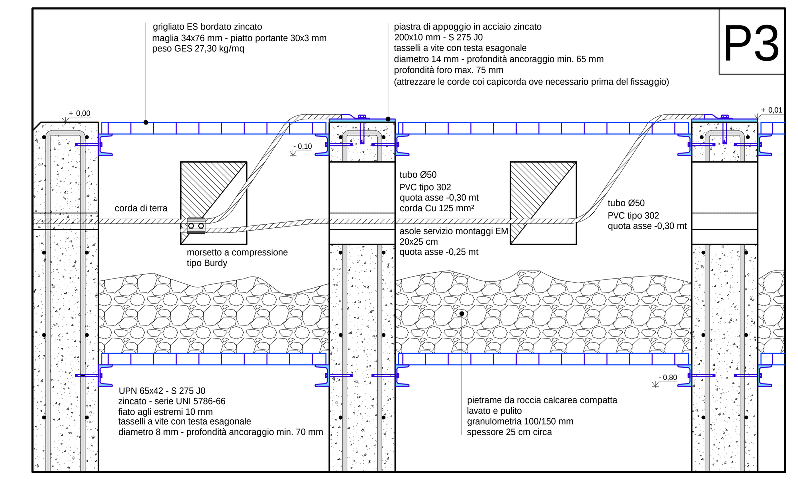

Sezione " A - A "

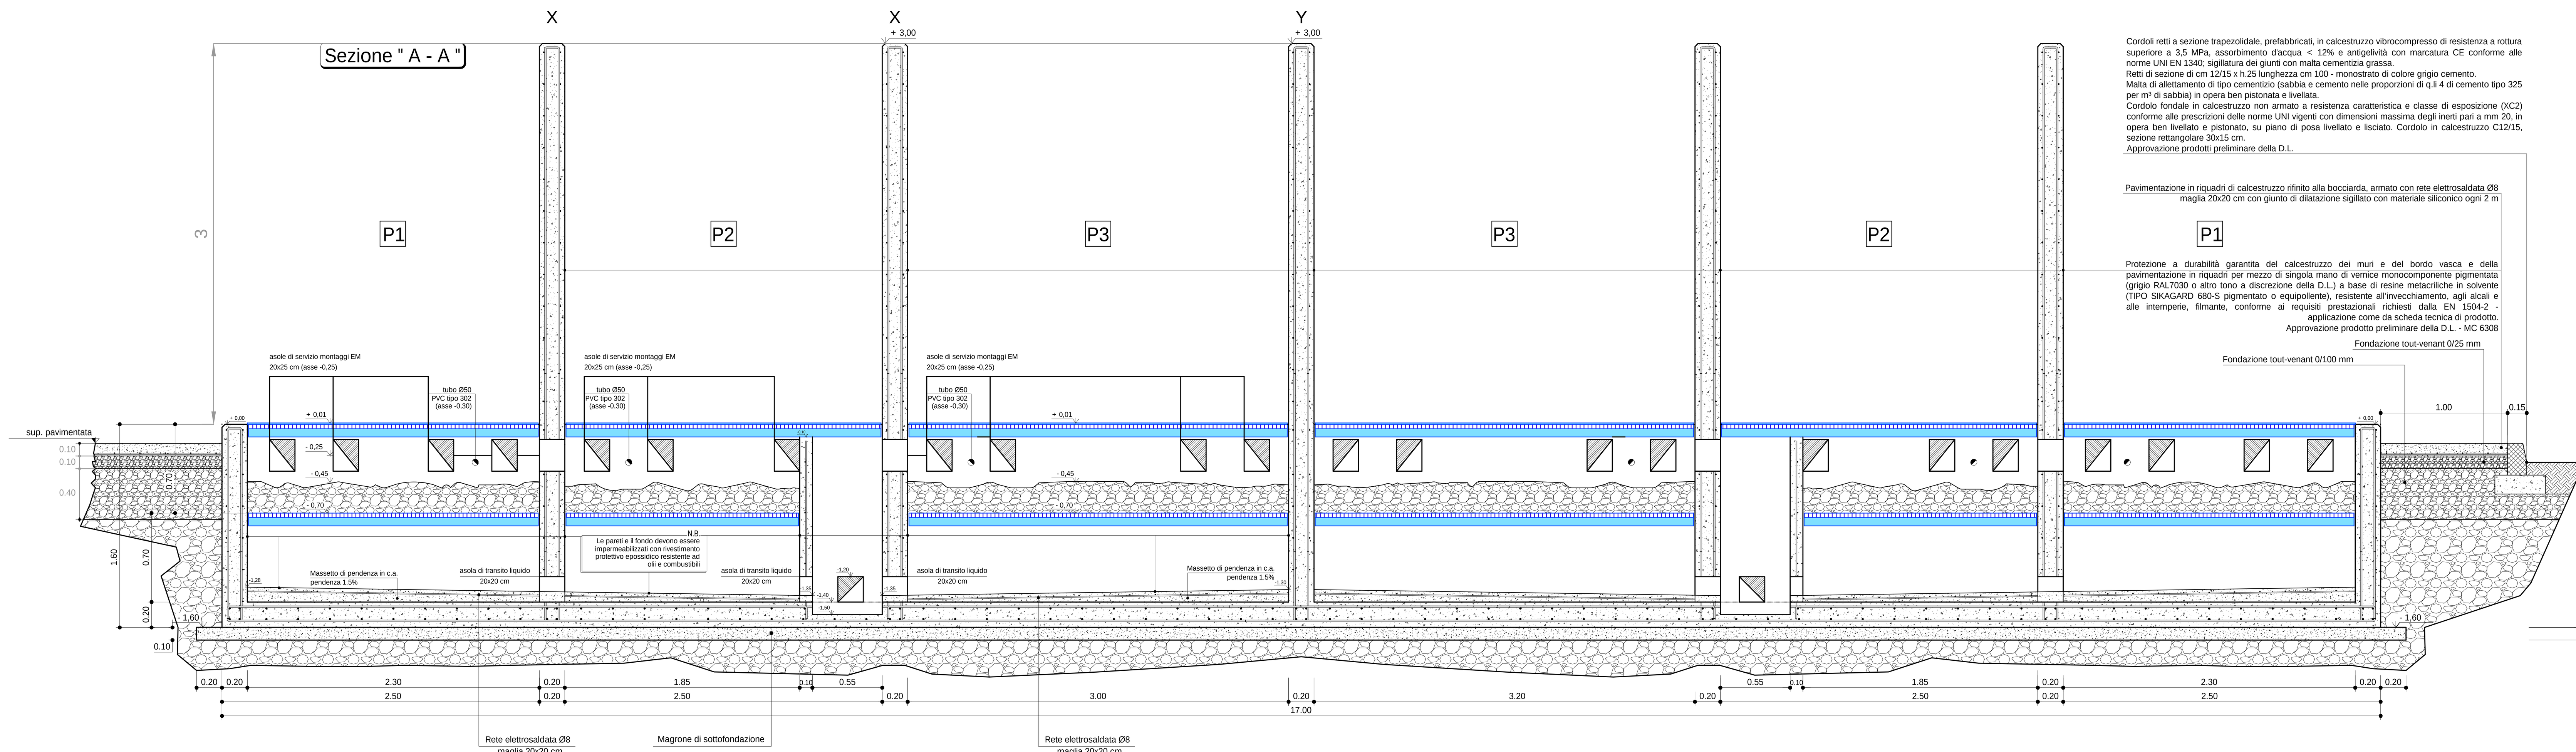

Cordoli retti a sezione trapezolidale, prefabbricati, in calcestruzzo vibrocompresso di resistenza a rottura superiore a 3,5 MPa, assorbimento d'acqua < 12% e antigelività con marcatura CE conforme alle norme UNI EN 1340; sigillatura dei giunti con malta cementizia grassa.
Retti di sezione di cm 12/15 x h.25 lunghezza cm 100 - monostrato di colore grigio cemento.
Malta di allettamento di tipo cementizio (sabbia e cemento nelle proporzioni di q.li 4 di cemento tipo 325 per m³ di sabbia) in opera ben pistonata e livellata.
Cordolo fondale in calcestruzzo non armato a resistenza caratteristica e classe di esposizione (XC2) conforme alle prescrizioni delle norme UNI vigenti con dimensioni massima degli inerti pari a mm 20, in opera ben livellato e pistonato, su piano di posa livellato e lisciato. Cordolo in calcestruzzo C12/15, sezione rettangolare 30x15 cm.
Approvazione prodotti preliminare della D.L.

Pavimentazione in riquadri di calcestruzzo rifinito alla bocciarda, armato con rete elettrosaldata Ø8 maglia 20x20 cm con giunto di dilatazione sigillato con materiale siliconico ogni 2 m

Protezione a durabilità garantita del calcestruzzo dei muri e del bordo vasca e della pavimentazione in riquadri per mezzo di singola mano di vernice monocomponente pigmentata (grigio RAL7030 o altro tono a discrezione della D.L.) a base di resine metacriliche in solvente (TIPO SIKAGARD 680-S pigmentato o equipollente), resistente all'invecchiamento, agli alcali e alle intemperie, filmante, conforme ai requisiti prestazionali richiesti dalla EN 1504-2 - applicazione come da scheda tecnica di prodotto.
Approvazione prodotto preliminare della D.L. - MC 6308

Sezione " C - C "

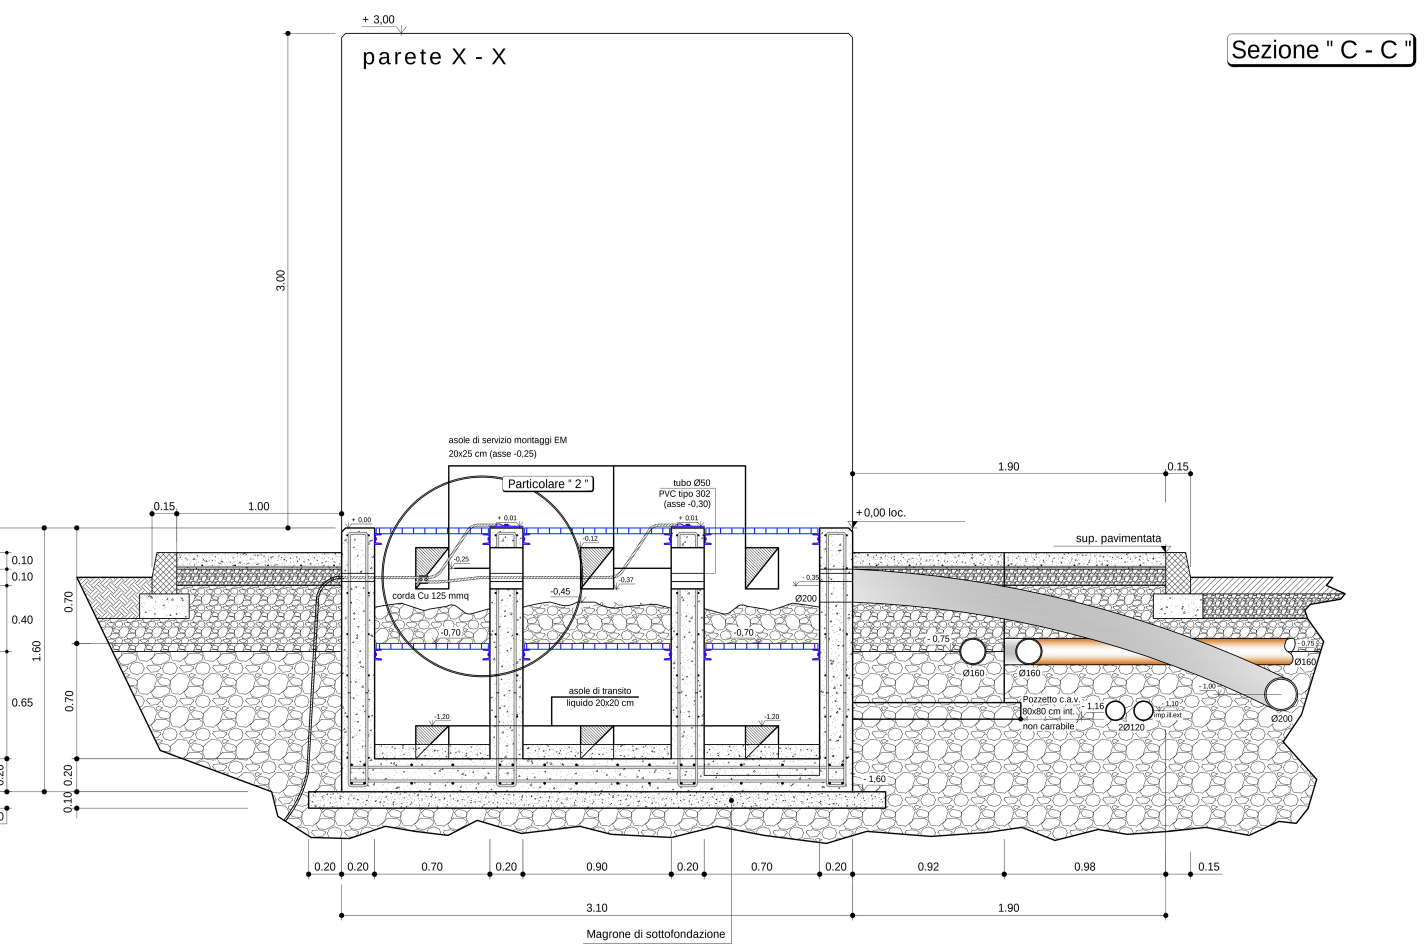

Sezione " B - B "

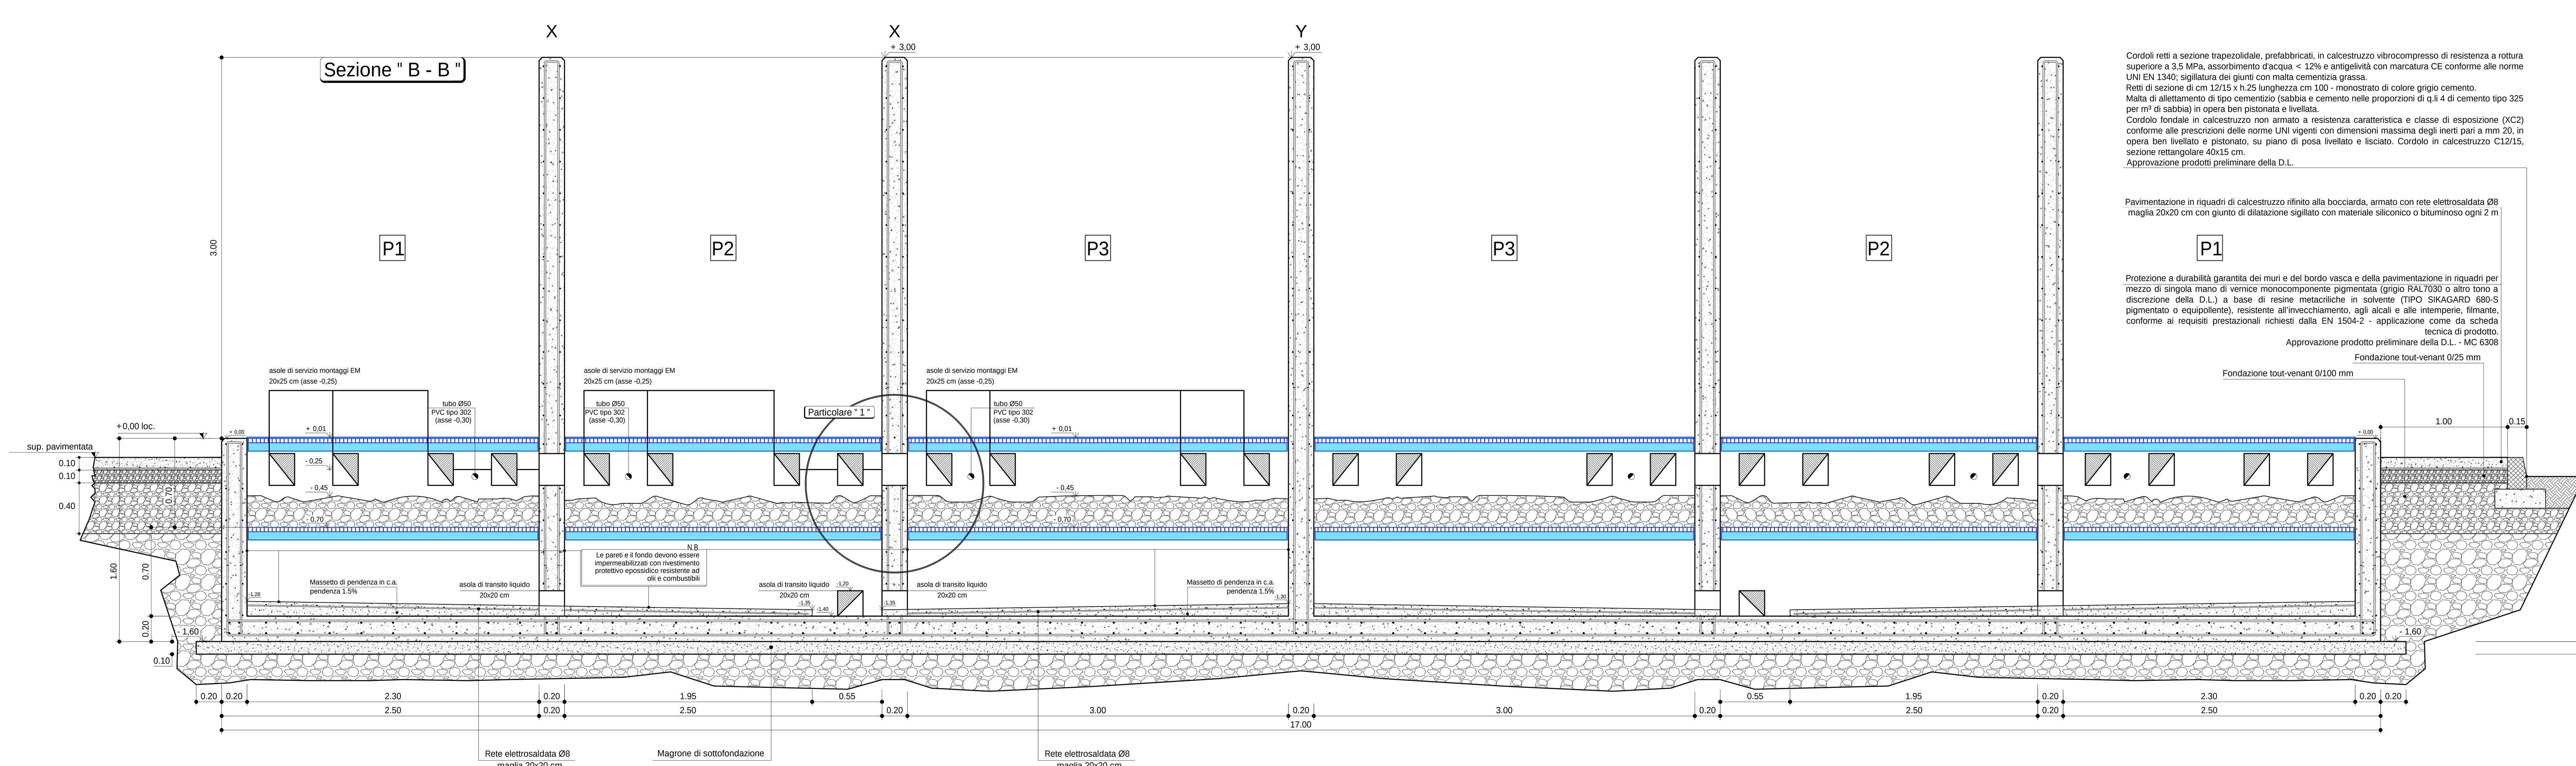

Cordoli retti a sezione trapezolidale, prefabbricati, in calcestruzzo vibrocompresso di resistenza a rottura superiore a 3,5 MPa, assorbimento d'acqua < 12% e antigelività con marcatura CE conforme alle norme UNI EN 1340; sigillatura dei giunti con malta cementizia grassa.
Retti di sezione di cm 12/15 x h.25 lunghezza cm 100 - monostrato di colore grigio cemento.
Malta di allettamento di tipo cementizio (sabbia e cemento nelle proporzioni di q.li 4 di cemento tipo 325 per m³ di sabbia) in opera ben pistonata e livellata.
Cordolo fondale in calcestruzzo non armato a resistenza caratteristica e classe di esposizione (XC2) conforme alle prescrizioni delle norme UNI vigenti con dimensioni massima degli inerti pari a mm 20, in opera ben livellato e pistonato, su piano di posa livellato e lisciato. Cordolo in calcestruzzo C12/15, sezione rettangolare 40x15 cm.
Approvazione prodotti preliminare della D.L.

Pavimentazione in riquadri di calcestruzzo rifinito alla bocciarda, armato con rete elettrosaldata Ø8 maglia 20x20 cm con giunto di dilatazione sigillato con materiale siliconico o bituminoso ogni 2 m

Protezione a durabilità garantita dei muri e del bordo vasca e della pavimentazione in riquadri per mezzo di singola mano di vernice monocomponente pigmentata (grigio RAL7030 o altro tono a discrezione della D.L.) a base di resine metacriliche in solvente (TIPO SIKAGARD 680-S pigmentato o equipollente), resistente all'invecchiamento, agli alcali e alle intemperie, filmante, conforme ai requisiti prestazionali richiesti dalla EN 1504-2 - applicazione come da scheda tecnica di prodotto.
Approvazione prodotto preliminare della D.L. - MC 6308

Sezione " D - D "

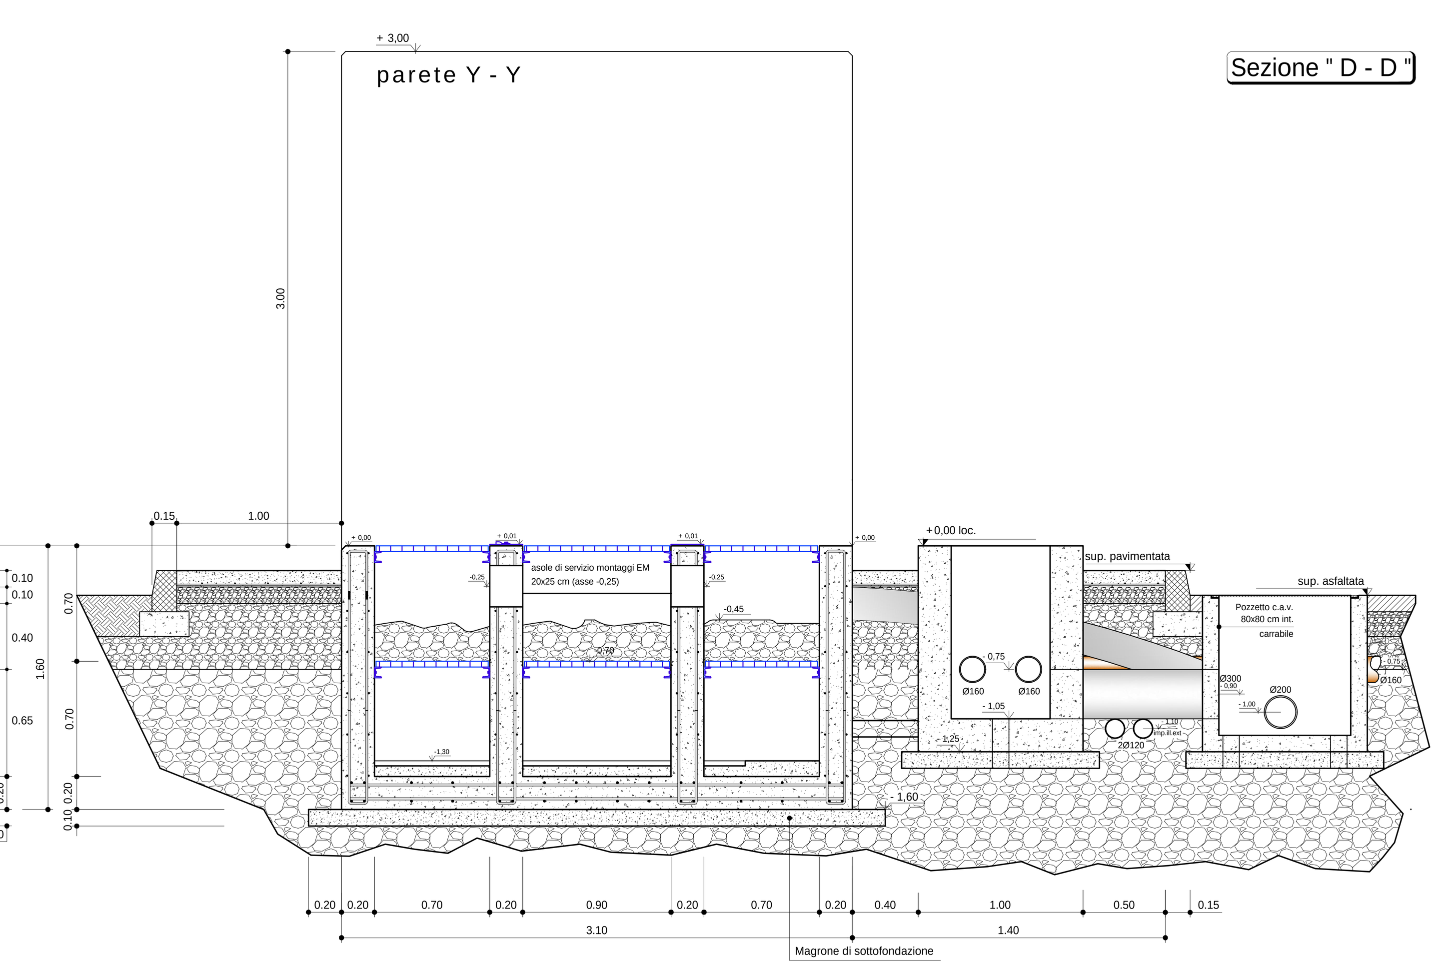

PROPONENTE:
HEPV02 S.R.L.
via Alto Adige, 160/A - 38121 Trento (TN)
hepv02srl@legalmail.it

MANAGEMENT:
EHM.Solar
EHM.SOLAR S.R.L.
Via della Rena, 20 39100 Bolzano - Italy
tel. +39 0461 1732700
fax. +39 0461 1732799
info@ehm.solar
c.fiscale, p.iva e R.I. 03033000211

NOME COMMESSA:
COSTRUZIONE ED ESERCIZIO IMPIANTO AGROVOLTAICO AVENTE POTENZA NOMINALE PARI A 10.730 kW E POTENZA MODULI PARI A 13.529,88 kWp, CON RELATIVO COLLEGAMENTO ALLA RETE ELETTRICA, SITO IN SAN DONACI (BR) IMPIANTO SV51

STATO DI AVANZAMENTO COMMESSA:
PROGETTO DEFINITIVO PER AUTORIZZAZIONE UNICA

CODICE COMMESSA:
HE.21.0040

PROGETTAZIONE INGEGNERISTICA:
Heliopolis
Galleria Passarella, 1 20122 Milano - Italy
tel. +39 02 37905900
via Alto Adige, 160/A 38121 Trento - Italy
tel. +39 0461 1732700
fax. +39 0461 1732799
www.heliopolis.eu
info@heliopolis.eu
c.fiscale, p.iva e R.I. Milano 08345510963

PROGETTISTA:
ORDINE DEGLI INGEGNERI DELLA PROV. DI TRENTO
dott. ing. ALBERTO ALBUZZI
ISCRIZIONE ALBO N° 2435

AMBIENTE IDRAULICA STRUTTURE
Dott. Ing. Orazio Tricarico
Via della Resistenza, 48/B1 - 70125 Bari (BA)
t. +39 080 3219948
info@atechsrl.net www.atechsrl.net

COLLABORATORE: Girardi per.ind. Mirko

STUDI ARCHEOLOGICI
Dott.ssa Paola Iacovazzo
via del Tratturello Tarantino n. 6 - 74123 Taranto (TA)
museion-archeologia@libero.it

STUDI PEDO-AGRONOMICI
Dott. Agr. Matteo Sorrenti

RILIEVI TOPOGRAFICI
GEOSECURE Geological & Geophysical Services
Via Tuscolana, 1003 - 00174 Roma (RM) SEDE LEGALE
Via Barcellona, 18 - 86021 Bojano (CB) SEDE OPERATIVA
t.+ 39 0874783120 info@geosecure.it

STUDI FAUNISTICI
Dott. Nat. Maria Grazia Fraccalvieri

STUDI GEOLOGICI
Dott.Geol. Michele Valerio

CONSULENZA LEGALE
STUDIO LEGALE PATRUNO
Via Argiro, 33 Bari
t.f. +39 080 8693336

OGGETTO:	SCALA:	DATA:
DETTAGLI DI PROGETTO - FONDAZIONE TFN E BOBINE DI PETERSEN	1:25	GENNAIO 2022
	NOME FILE: 5180PK1_ElaboratoGrafico_08C_21.pdf	TAVOLA: DEL.PC04

N. REV.	DATA	REVISIONE	ELABORATO	VERIFICATO responsabile commessa	VALIDATO direttore tecnico
0	01.2022	Emissione	M.Girardi	A.Albuzzi	N.Zuech

QUESTO DOCUMENTO NON POTRA' ESSERE COPIATO, RIPRODOTTO O ALTRIMENTI PUBBLICATO IN TUTTO O IN PARTE SENZA IL CONSENSO SCRITTO DI QUESTO STUDIO [LEGGE 22 APRILE 1941, N 633-ART 2575 E SEGG. C.C.]