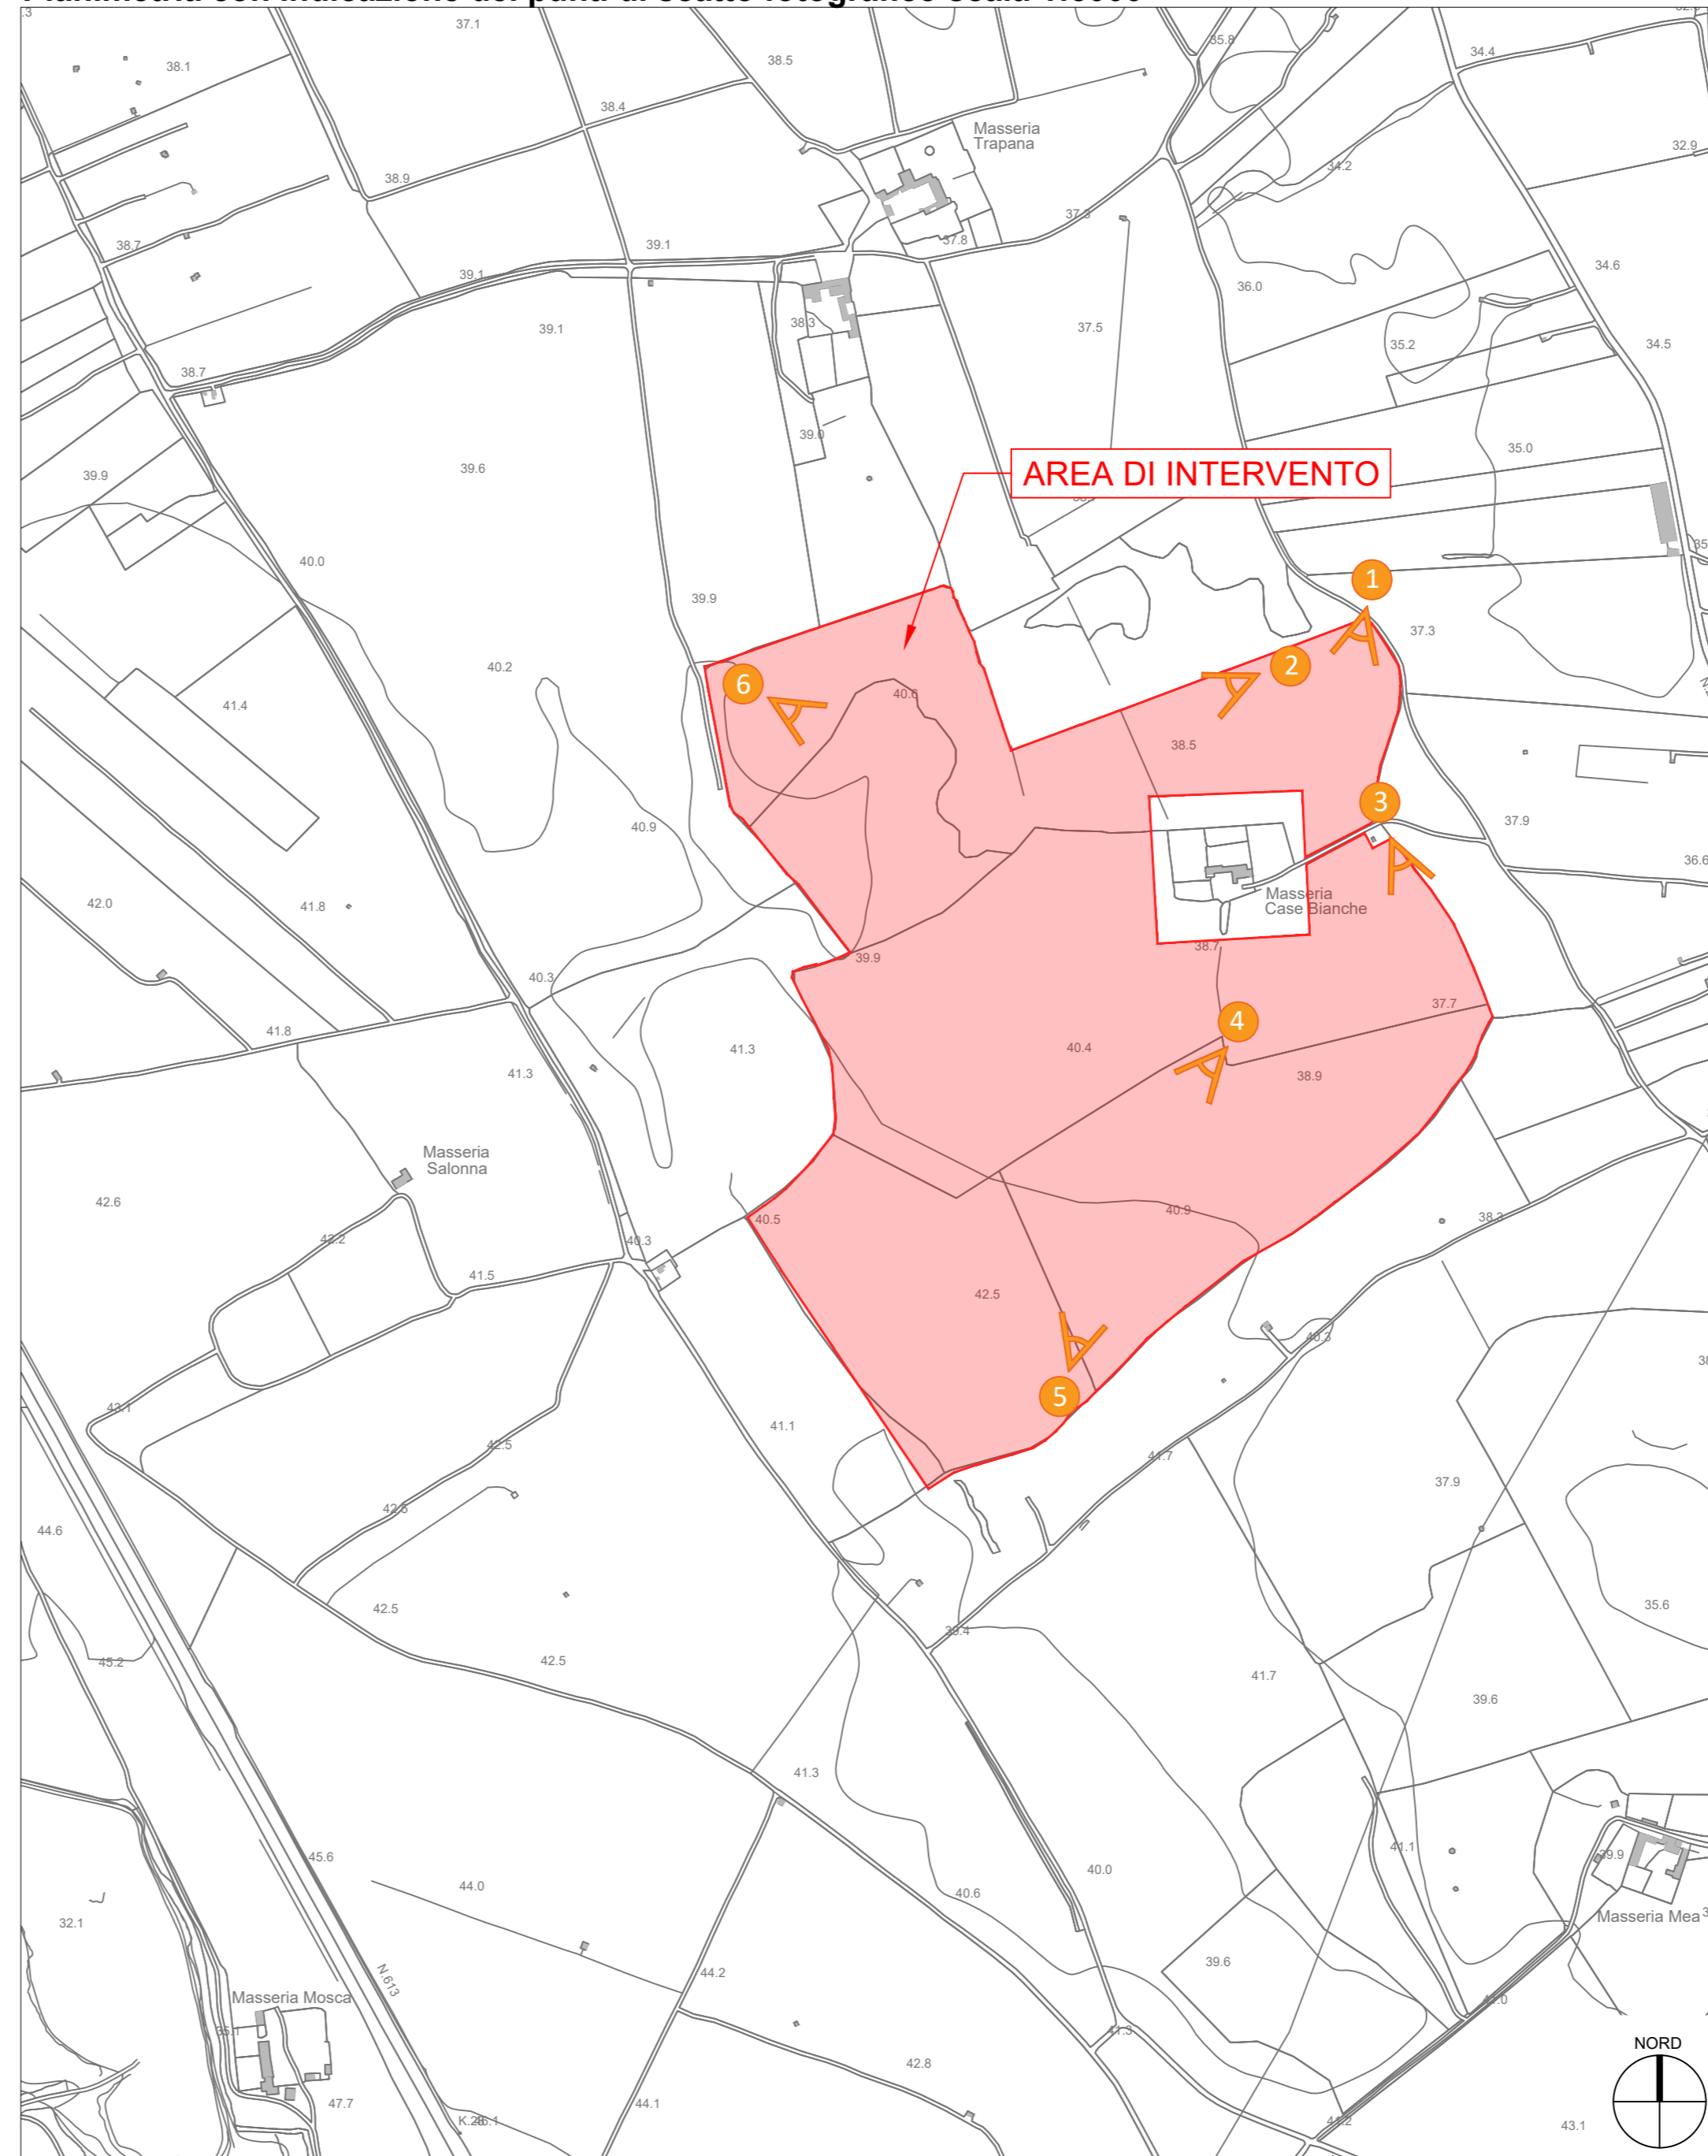



Foto 1**Foto 2****Foto 3****Foto 4****Foto 5****Foto 6****Planimetria con indicazione dei punti di scatto fotografico scala 1:5000**

 COMUNE DI LECCE	 REGIONE PUGLIA	 PROVINCIA DI LECCE			
<p>AUTORIZZAZIONE UNICA AI SENSI DEL DLGS 29/12/2003 N.387 RELATIVA ALLA COSTRUZIONE ED ESERCIZIO DI UN IMPIANTO AGROVOLTAICO AVENTE POTENZA IN IMMISSIONE PARI A 9.25 MW E POTENZA MODULI PARI A 10.39 MW CON RELATIVO COLLEGAMENTO ALLA RETE ELETTRICA IMPIANTO SPOT 24 UBICATO IN AGRO DI LECCE IN CONTRADA CASE BIANCHE DISTINTO AL N.C.E.U. AL FG. 106 PARTICELLE 29-45-46-47-116-141-170-214-216-218-221-223</p>					
<p>Proponente: HEPV 09 s.r.l. Via Alto Adige n°160 38121 Trento (TN) P.IVA 02550360222 Legale Rappresentante: Gianni Bosin</p>					
<p>Spazio riservato agli Enti:</p>					
5					
4					
3					
2					
1	02.2021	Giuseppe Elia	Giovanni Leuzzi	Giovanni Leuzzi	AUTORIZZAZIONE UNICA SPOT 24 - AGROVOLTAICO
0	14.12.2019	G. Abatemattei	Giuseppe Elia	Giuseppe Elia	AUTORIZZAZIONE UNICA SPOT 24
Em./Rev.	Data	Red./Dis.	Verificato	Approvato	Descrizione
<p>Descrizione elaborato :</p> <p style="text-align: center;">RILIEVO FOTOGRAFICO</p>					<p>Cod. N°: ELABORATO EG_01.09</p> <p>Scala 1:5000</p>
<p>Progettazione: L.L. Engineering Srls P.Iva 03185020736 Amministratore Unico: Lucia Peluso Via XX Settembre n° 9 - 74123 - Taranto (TA) E-mail: llstudioingegneria@gmail.com Pec: llengineering@pec.it</p>			<p>Tecnico incaricato: Arch. Giuseppe Cataldo Elia via Fumagalli n° 28 - 72029 - Villa Castelli (BR) E-mail: elia.architetto@gmail.com</p>		