


TIPICO COLLEGAMENTO MODULI FOTOVOLTAICI TRACKER
TILT +/-60A
NUMERO MODULI 1Vx28 (28 moduli per tracker)

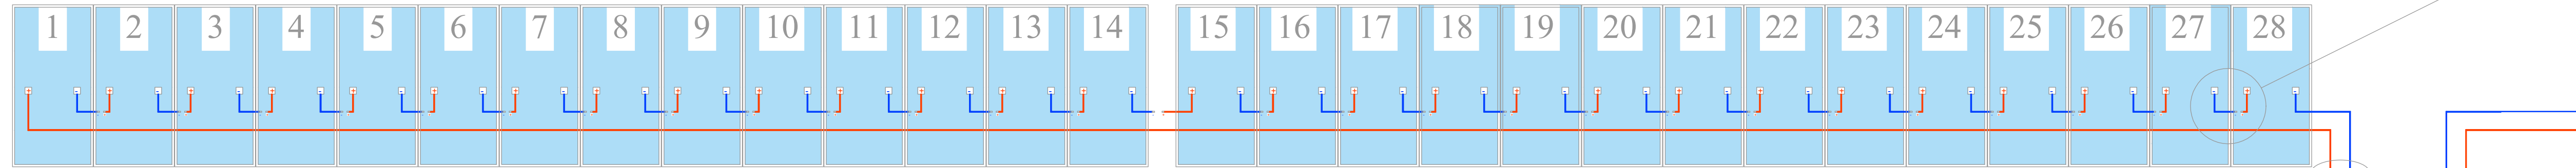

CONDUTTORI H1Z2Z2-K PER REALIZZAZIONE STRINGHE A BORDO STRUTTURA

CAVI IN ALLUMINIO 0,6/1 kVac 0,9/1,5 kVccc IN TUBAZIONE GORUGATA INTERRATA

INVERTER DI STRINGA
185kW

HEPV09 - SPOT24 - 9,25 MW - 10,39MW MODULI FV				
DESCRIZIONE	TRACKER	INVERTER	POTENZA IMMESSA	POTENZA INSTALLATA
CAMPO 1	241.0000	13.0000	2405.0000	2699.2000
CAMPO 2	225.0000	12.0000	2220.0000	2520.0000
CAMPO 3	225.0000	12.0000	2220.0000	2520.0000
CAMPO 4	237.0000	13.0000	2405.0000	2654.4000
TOTALI	928.0000	50.0000	9250.0000	10393.6000

AUTORIZZAZIONE UNICA AI SENSI DEL DLGS 29/12/2003 N.387 RELATIVA ALLA COSTRUZIONE ED ESERCIZIO DI UN IMPIANTO AGROVOLTAICO AVENTE POTENZA IN IMMISSIONE PARI A 9.12 MW E POTENZA MODULI PARI A 10.39 MWp CON RELATIVO COLLEGAMENTO ALLA RETE ELETTRICA - IMPIANTO SPOT 24 UBICATO IN AGRO DI LECCE IN CONTRADA CASE BIANCHE DISTINTO AL N.C.E.U. AL FG. 106 PARTICELLE 29-45-46-47-116-141-170-214-216-218-221-223

Proponente:
HEPV 09 s.r.l.
Via Alto Adige n°160
38121 Trento (TN)
P.IVA 02550360222
Legale Rappresentante: Gianni Bosin


Spazio riservato agli Enti:

5					
4					
3					
2					
1	02.2021	Giuseppe Elia	Giuseppe Elia	Giovanni Leuzzi	AUTORIZZAZIONE UNICA SPOT 24 - AGROVOLTAICO
0	14.12.2019	G.Abatemattei	Giuseppe Elia	Giuseppe Elia	AUTORIZZAZIONE UNICA SPOT 24
Em./Rev.	Data	Red./Dis.	Verificato	Approvato	Descrizione

Descrizione elaborato :
TIPICI STRINGA

Cod. N°:
ELABORATO
EG_07A.01

Scala
1:50


 Progettazione:
L.L. Engineering Srls
 P.Iva 03185020736
 Amministratore Unico: Lucia Peluso
 Via XX Settembre n° 9 - 74123 - Taranto (TA)
 E-mail: llstudioingegneria@gmail.com
 Pec: llengineering@pec.it

Tecnico incaricato:
 Arch. Giuseppe Cataldo Elia
 via Fumagalli n° 28 - 72029 - Villa Castelli (BR)
 E-mail: elia.architetto@gmail.com