




TIPO TRACKER DI SUPPORTO MODULI FOTOVOLTAICI - TILT +/-60A
 ANCORAGGIO CON VITI DI PROFONDITA' - NUMERO MODULI 1VX28 (28MODULI PER TRACKER)
 PUNTI DI ANCORAGGIO AL TERRENO n°4 - PUNTO DI ANCORAGGIO E SOSTEGNO MOTORIZZAZIONE N°1

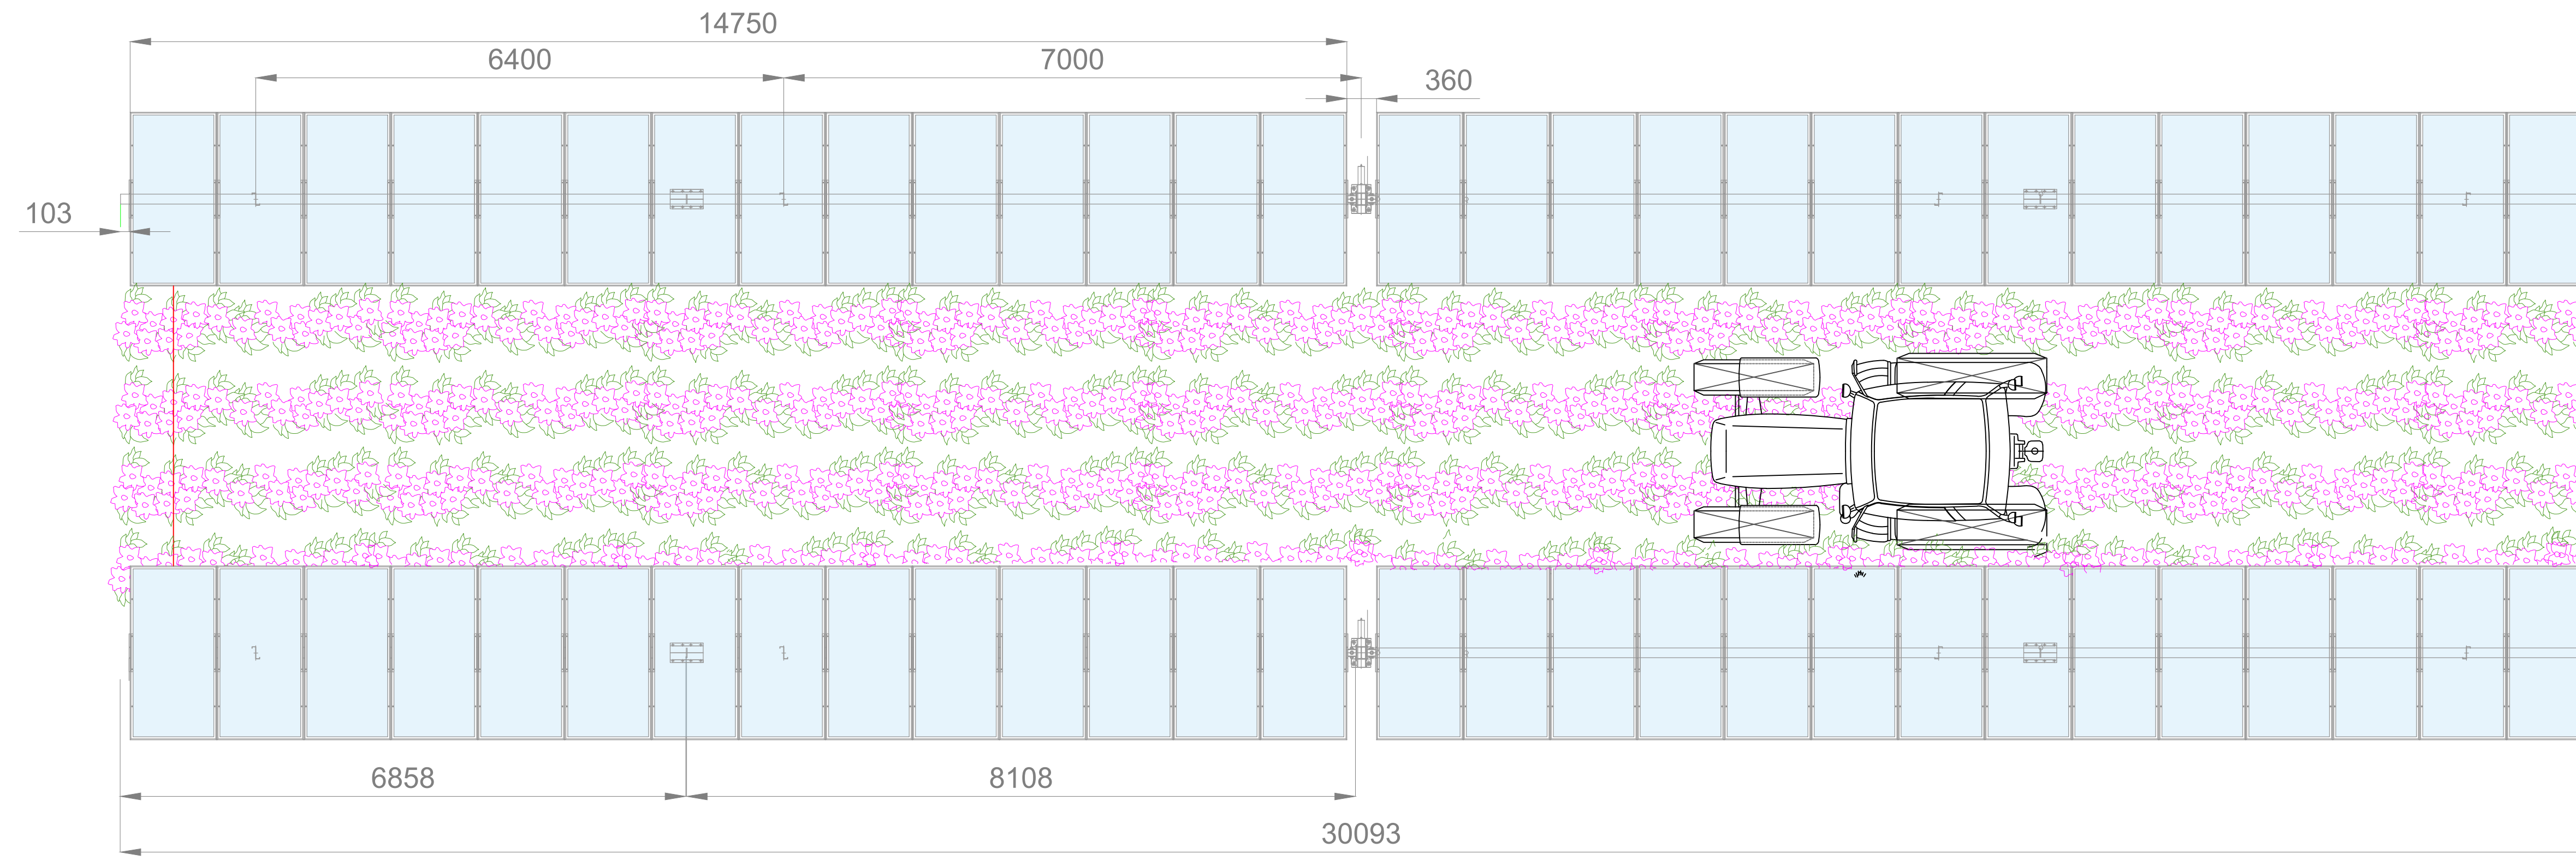


VISTA FRONTALE scala 1:100

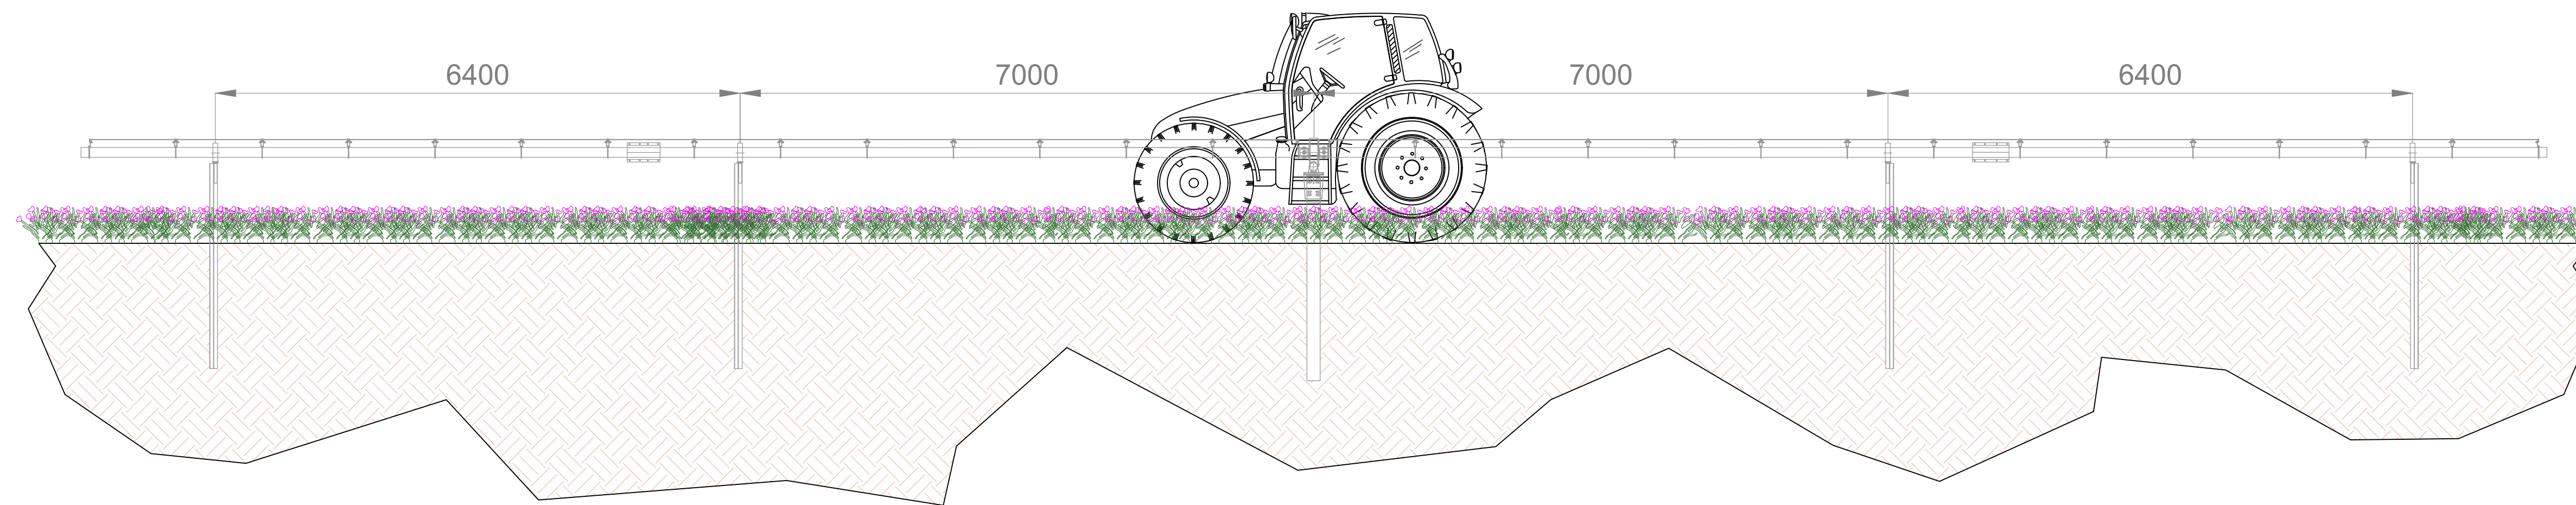

VISTA LATERALE SCALA 1:50

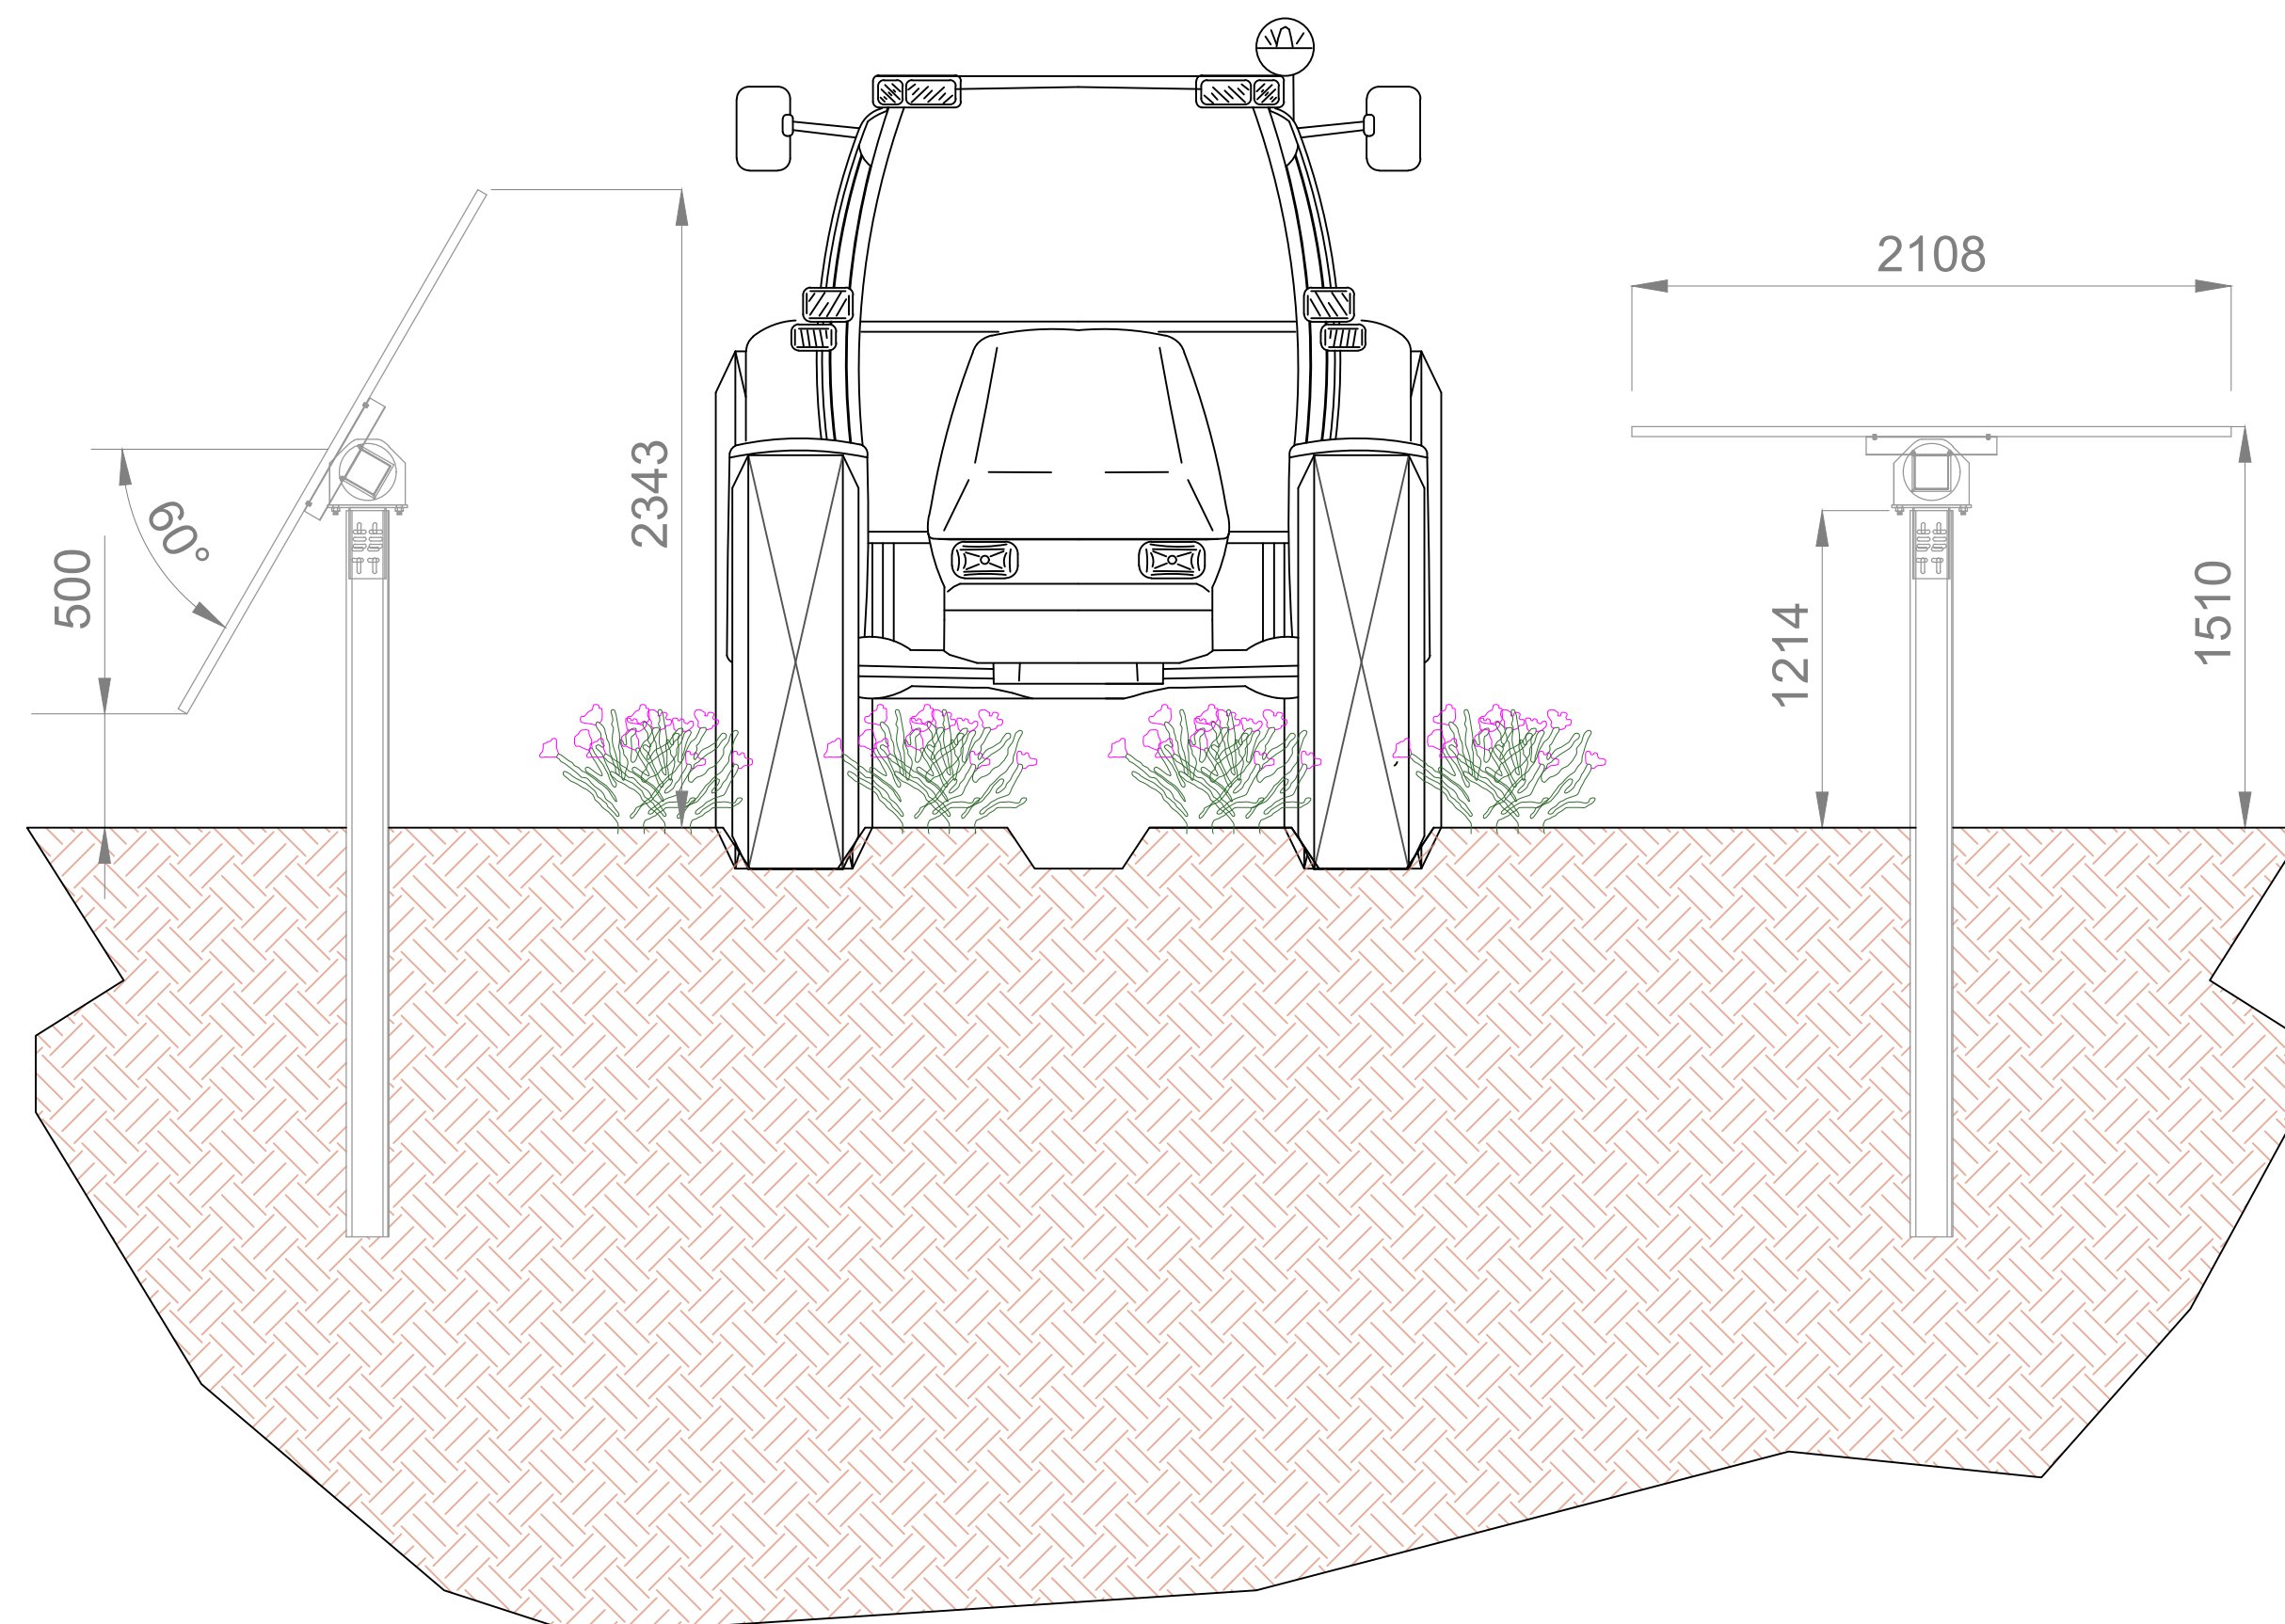


VISTA LATERALE CON INTERDISTANZA TIPO SCALA 1:50

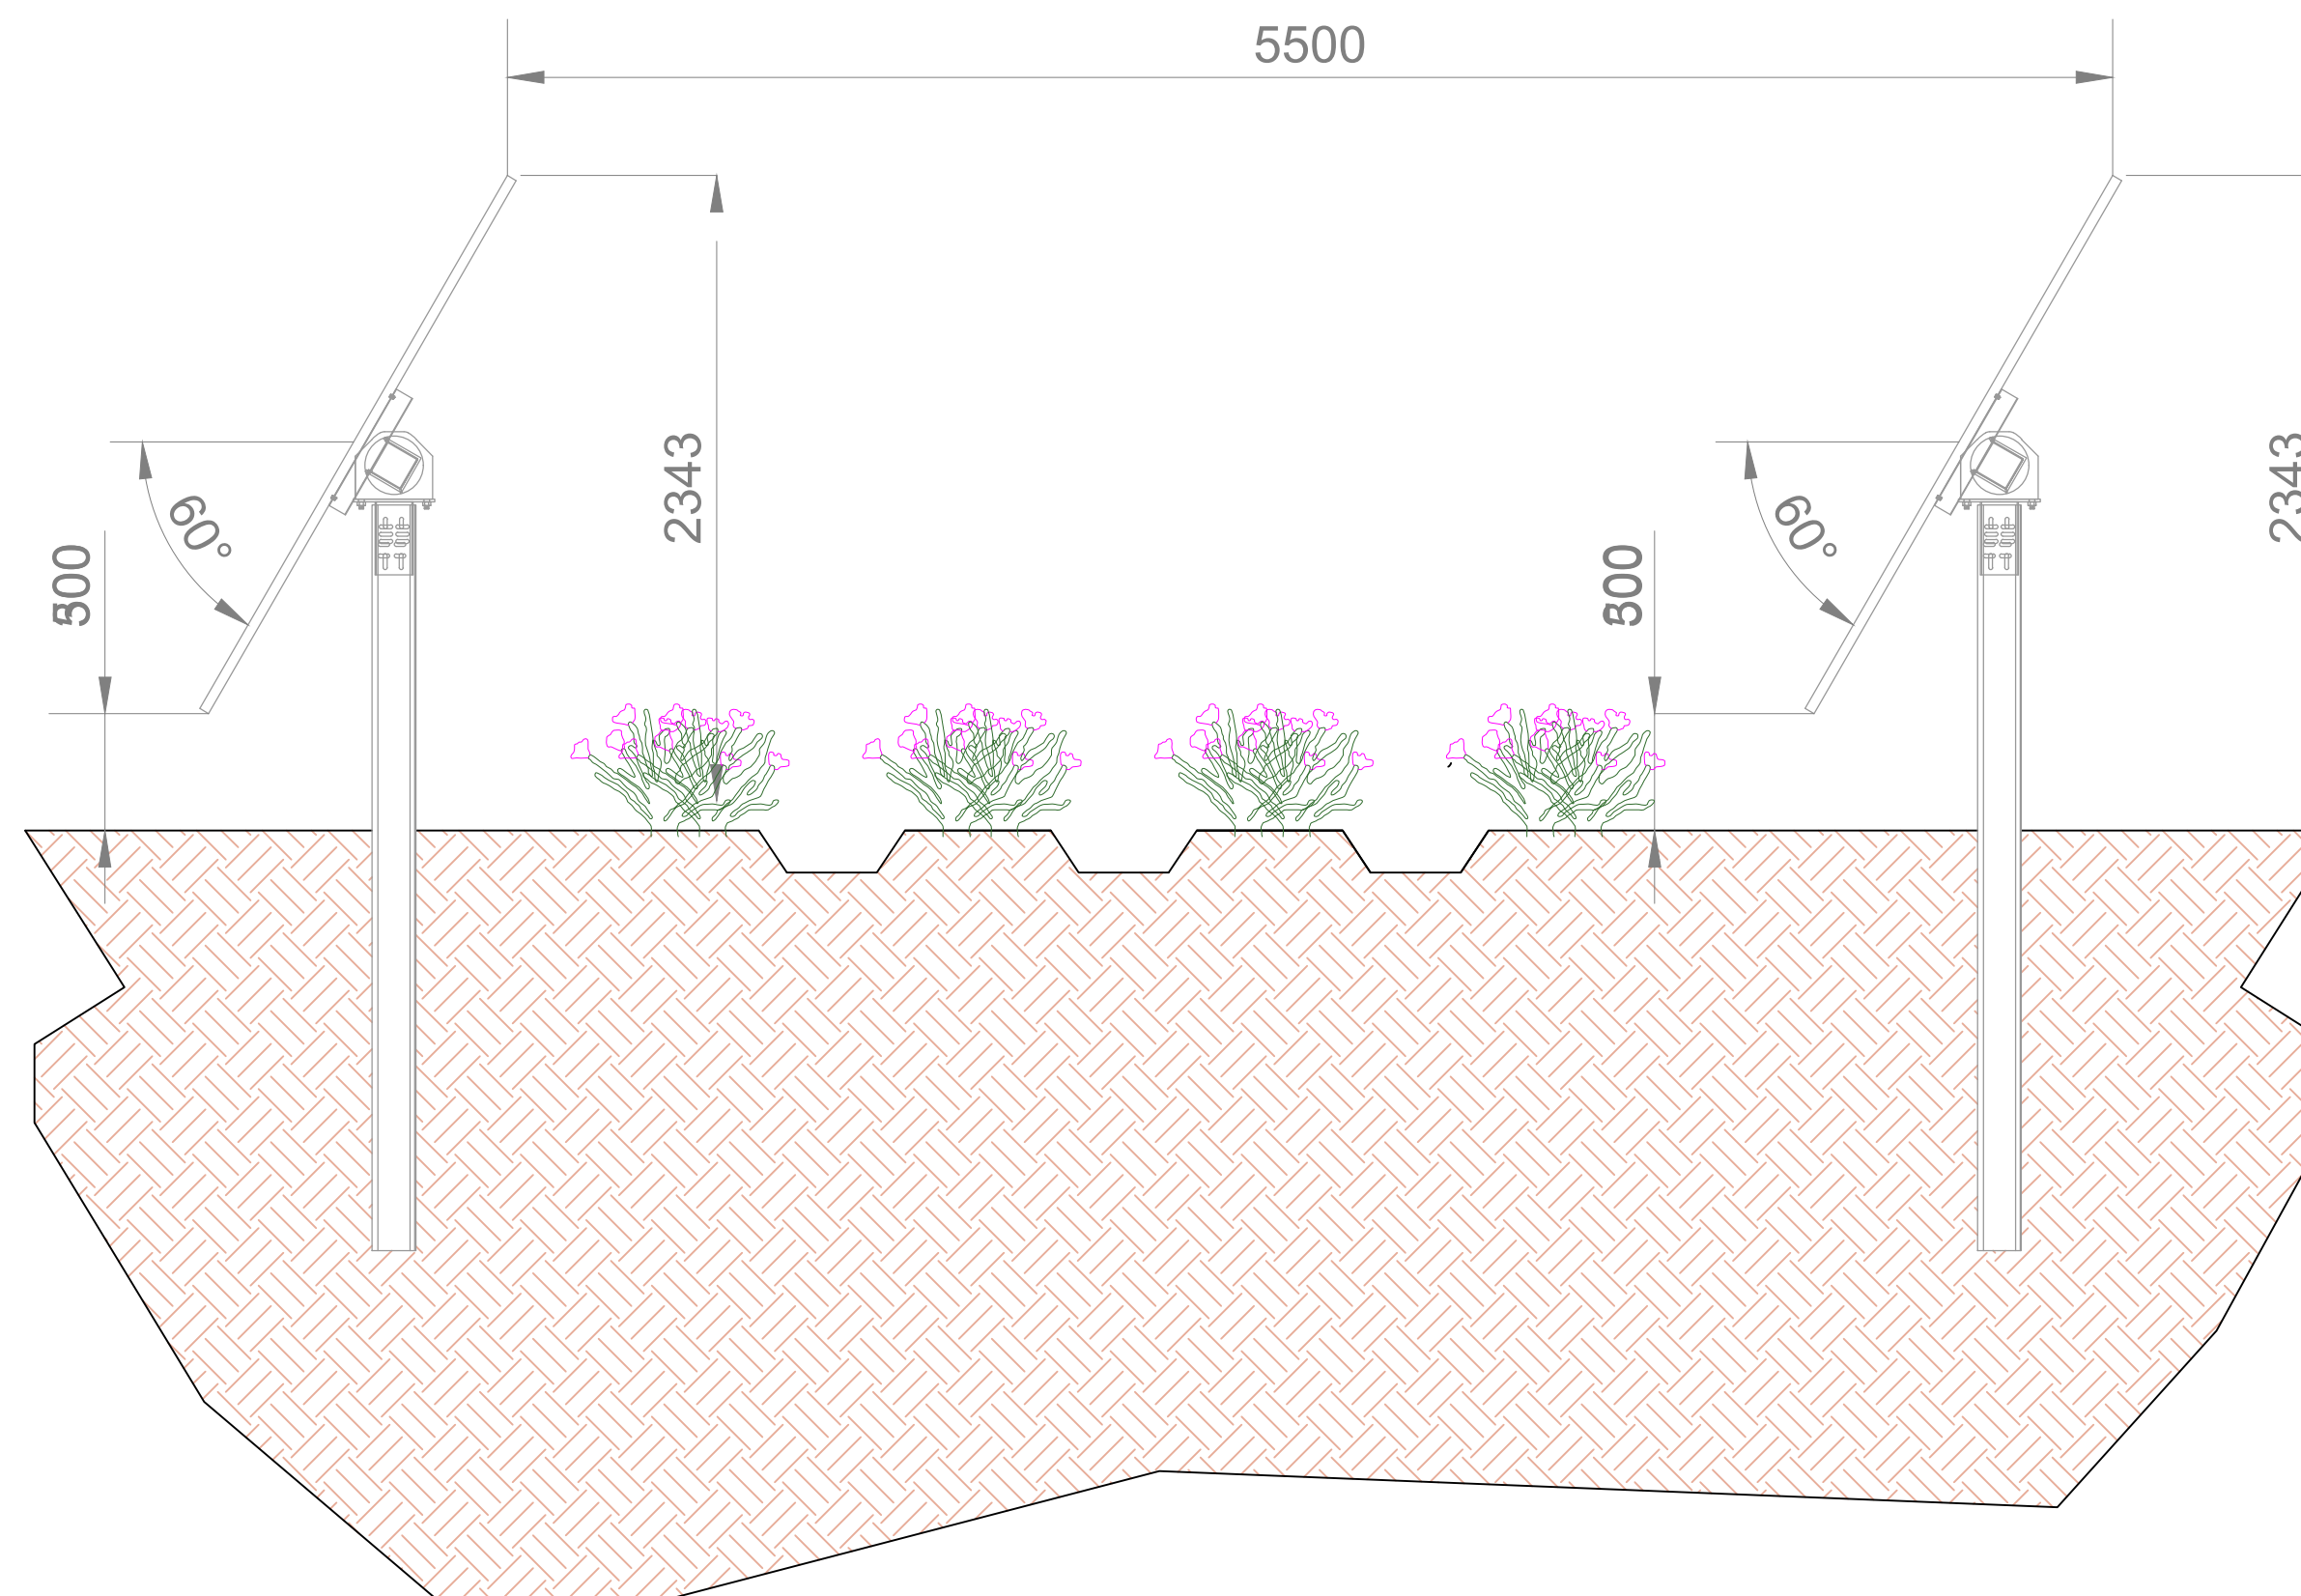


DIMENSIONI MASSIME MODULI FV



DIMENSIONI MASSIME MODULI FV

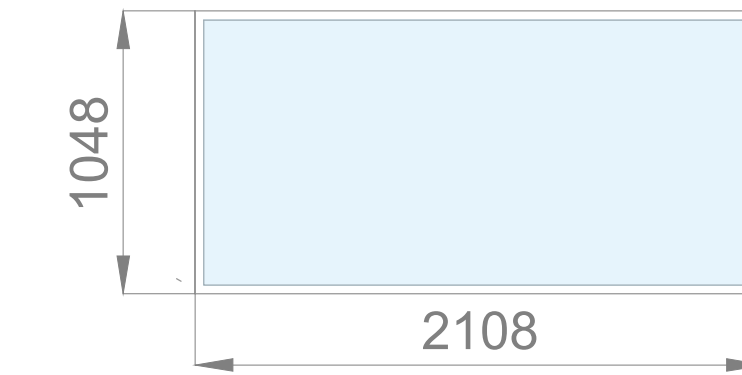

VISTA LATERALE scala 1:100

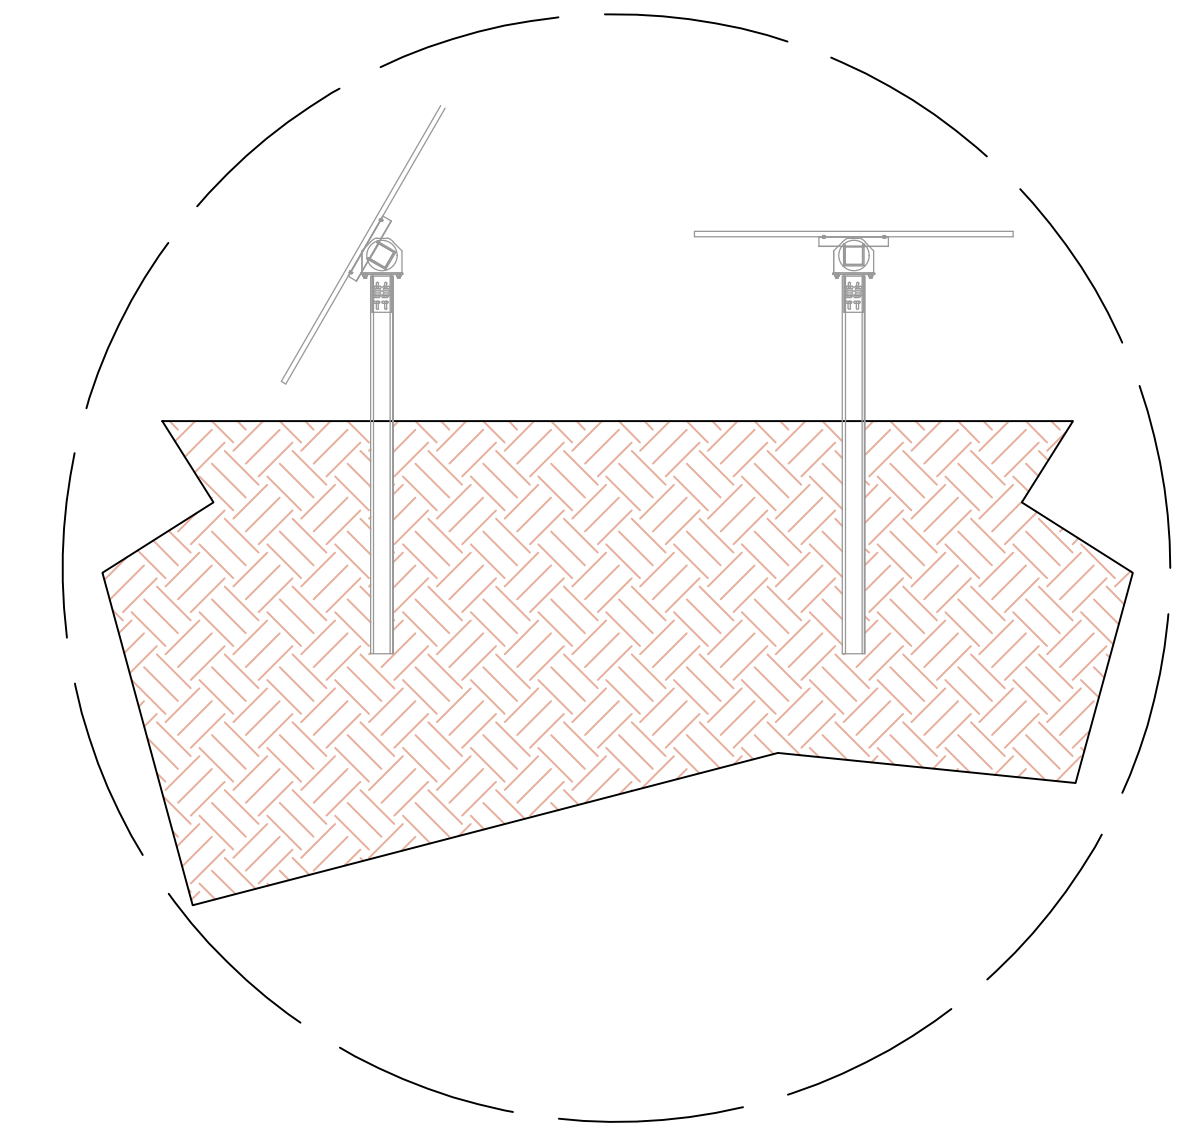





COMUNE DI LECCE REGIONE PUGLIA PROVINCIA DI LECCE

AUTORIZZAZIONE UNICA AI SENSI DEL DLGS 29/12/2003 N.387 RELATIVA ALLA COSTRUZIONE ED ESERCIZIO DI UN IMPIANTO AGROVOLTAICO AVENTE POTENZA IN IMMISSIONE PARI A 9.12 MW E POTENZA MODULI PARI A 10.39 MWp CON RELATIVO COLLEGAMENTO ALLA RETE ELETTRICA - IMPIANTO SPOT 24 UBICATO IN AGRO DI LECCE IN CONTRADA CASE BIANCHE DISTINTO AL N.C.E.U. AL FG. 106 PARTICELLE 29-45-46-47-116-141-170-214-216-218-221-223

Proponente:
HEPV 09 s.r.l.
 Via Alto Adige n°160
 38121 Trento (TN)
 P.IVA 0250360222
 Legale Rappresentante: Gianni Bosin

Spazio riservato agli Enti:

5					
4					
3					
2					
1	02/2021	Giuseppe Ela	Giuseppe Ela	Giovanni Leuzzi	AUTORIZZAZIONE UNICA SPOT 24 - AGROVOLTAICO
0	12/2019	G. Abatematteo	Giuseppe Ela	Giuseppe Ela	AUTORIZZAZIONE UNICA SPOT 24
Em./Rev.	Data	Red./Dis.	Verificato	Approvato	Descrizione

Descrizione elaborato: _____ Cod. N°: ELABORATO

Scala: _____

Progettazione:
L.L. Engineering Srls
 P.Iva 03185020736
 Amministratore Unico: Lucia Peluso
 Via XX Settembre n° 9 - 74123 - Taranto (TA)
 E-mail: llstudioingegneria@gmail.com
 Pec: llengineering@pec.it

Tecnico incaricato:
 Arch. Giuseppe Cataldo Ela
 Via Fiumagalli n° 28 - 72029 - Villa Castelli (BR)
 E-mail: ela.architetto@gmail.com