

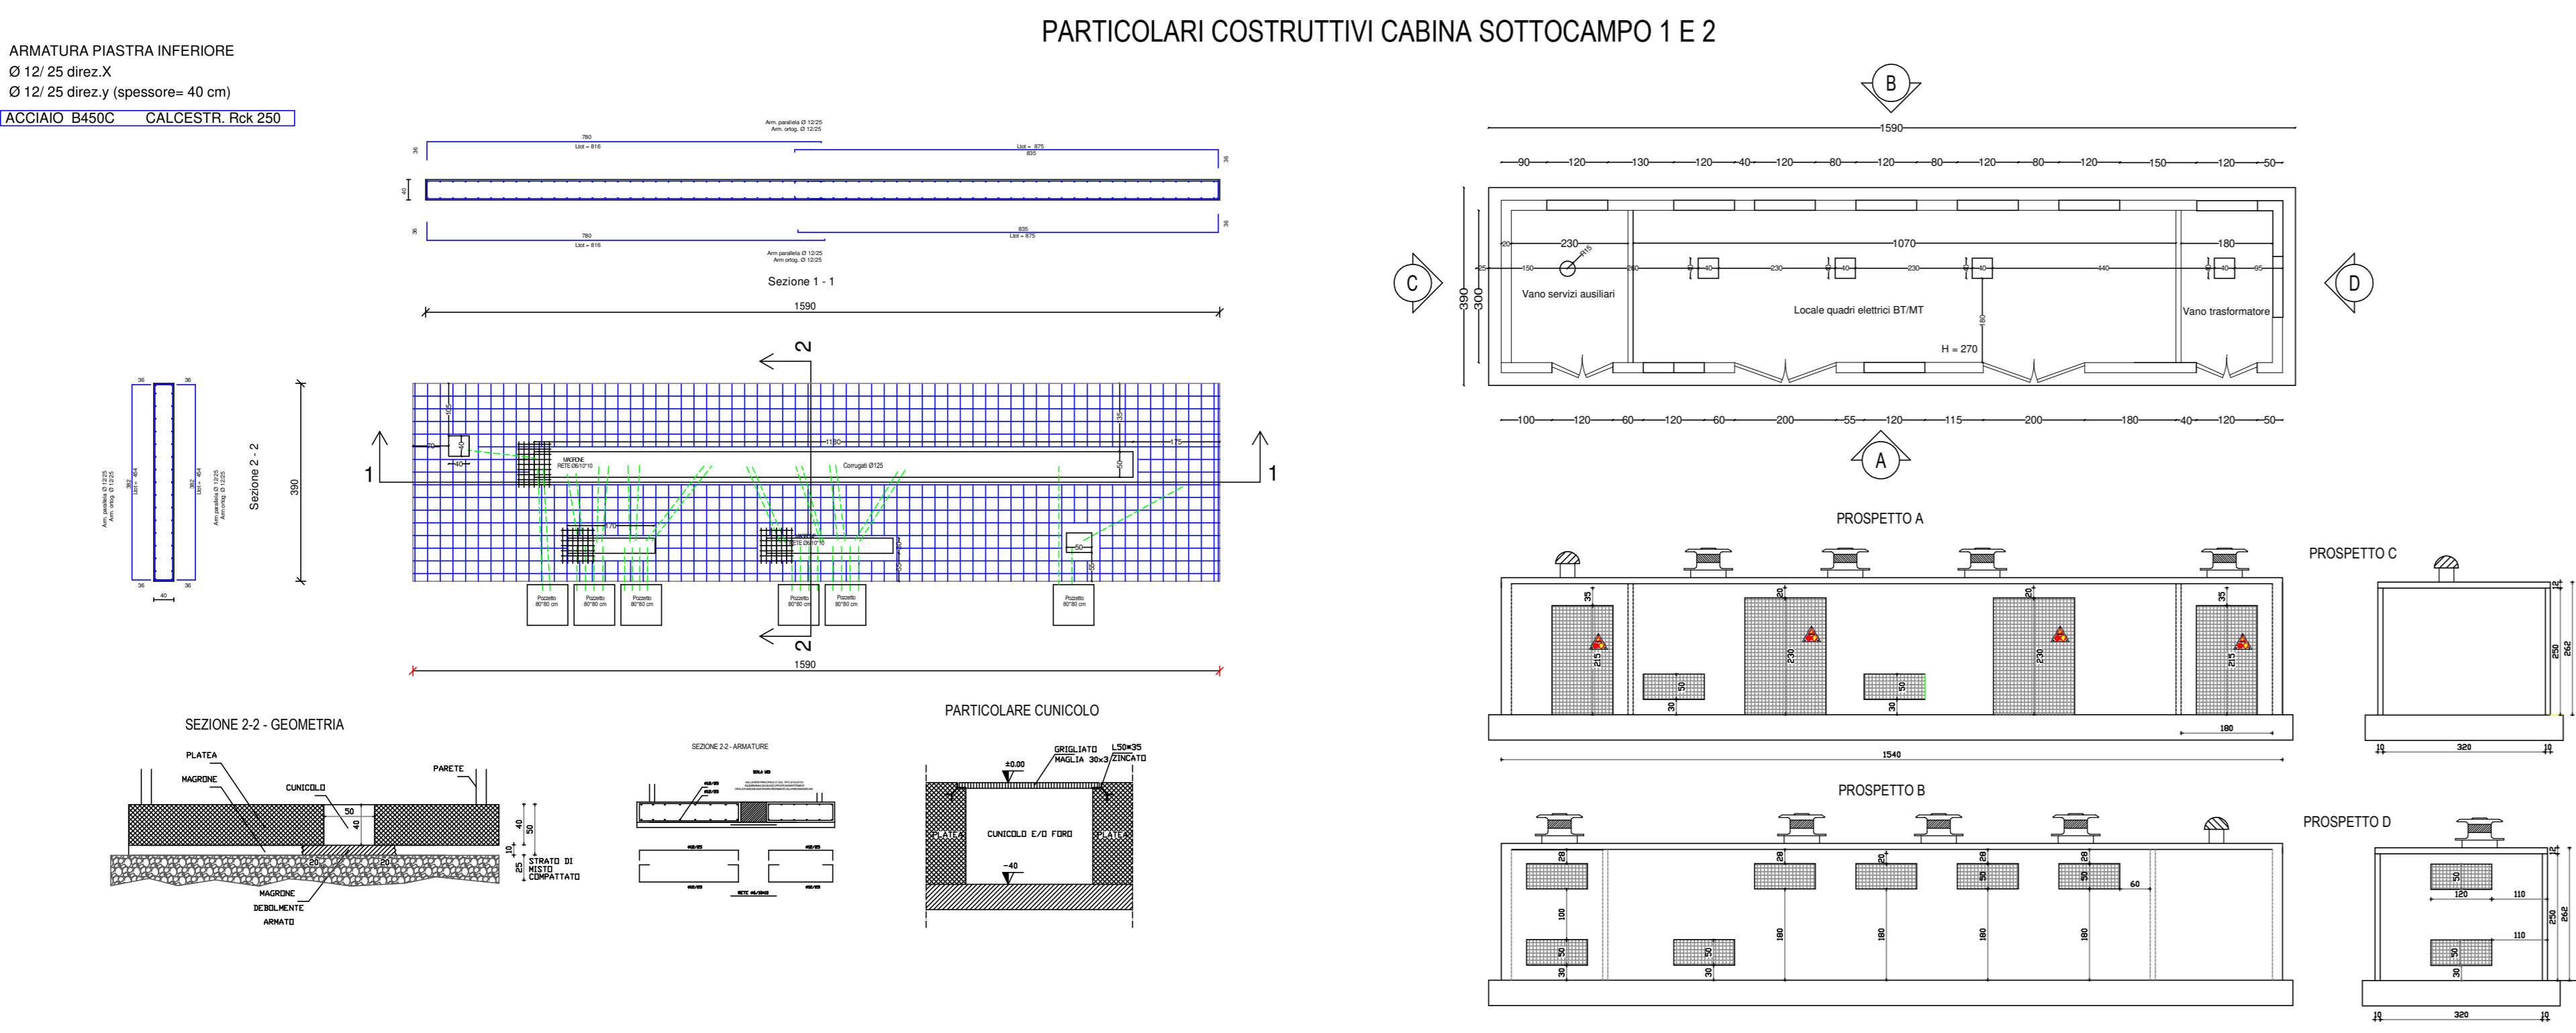
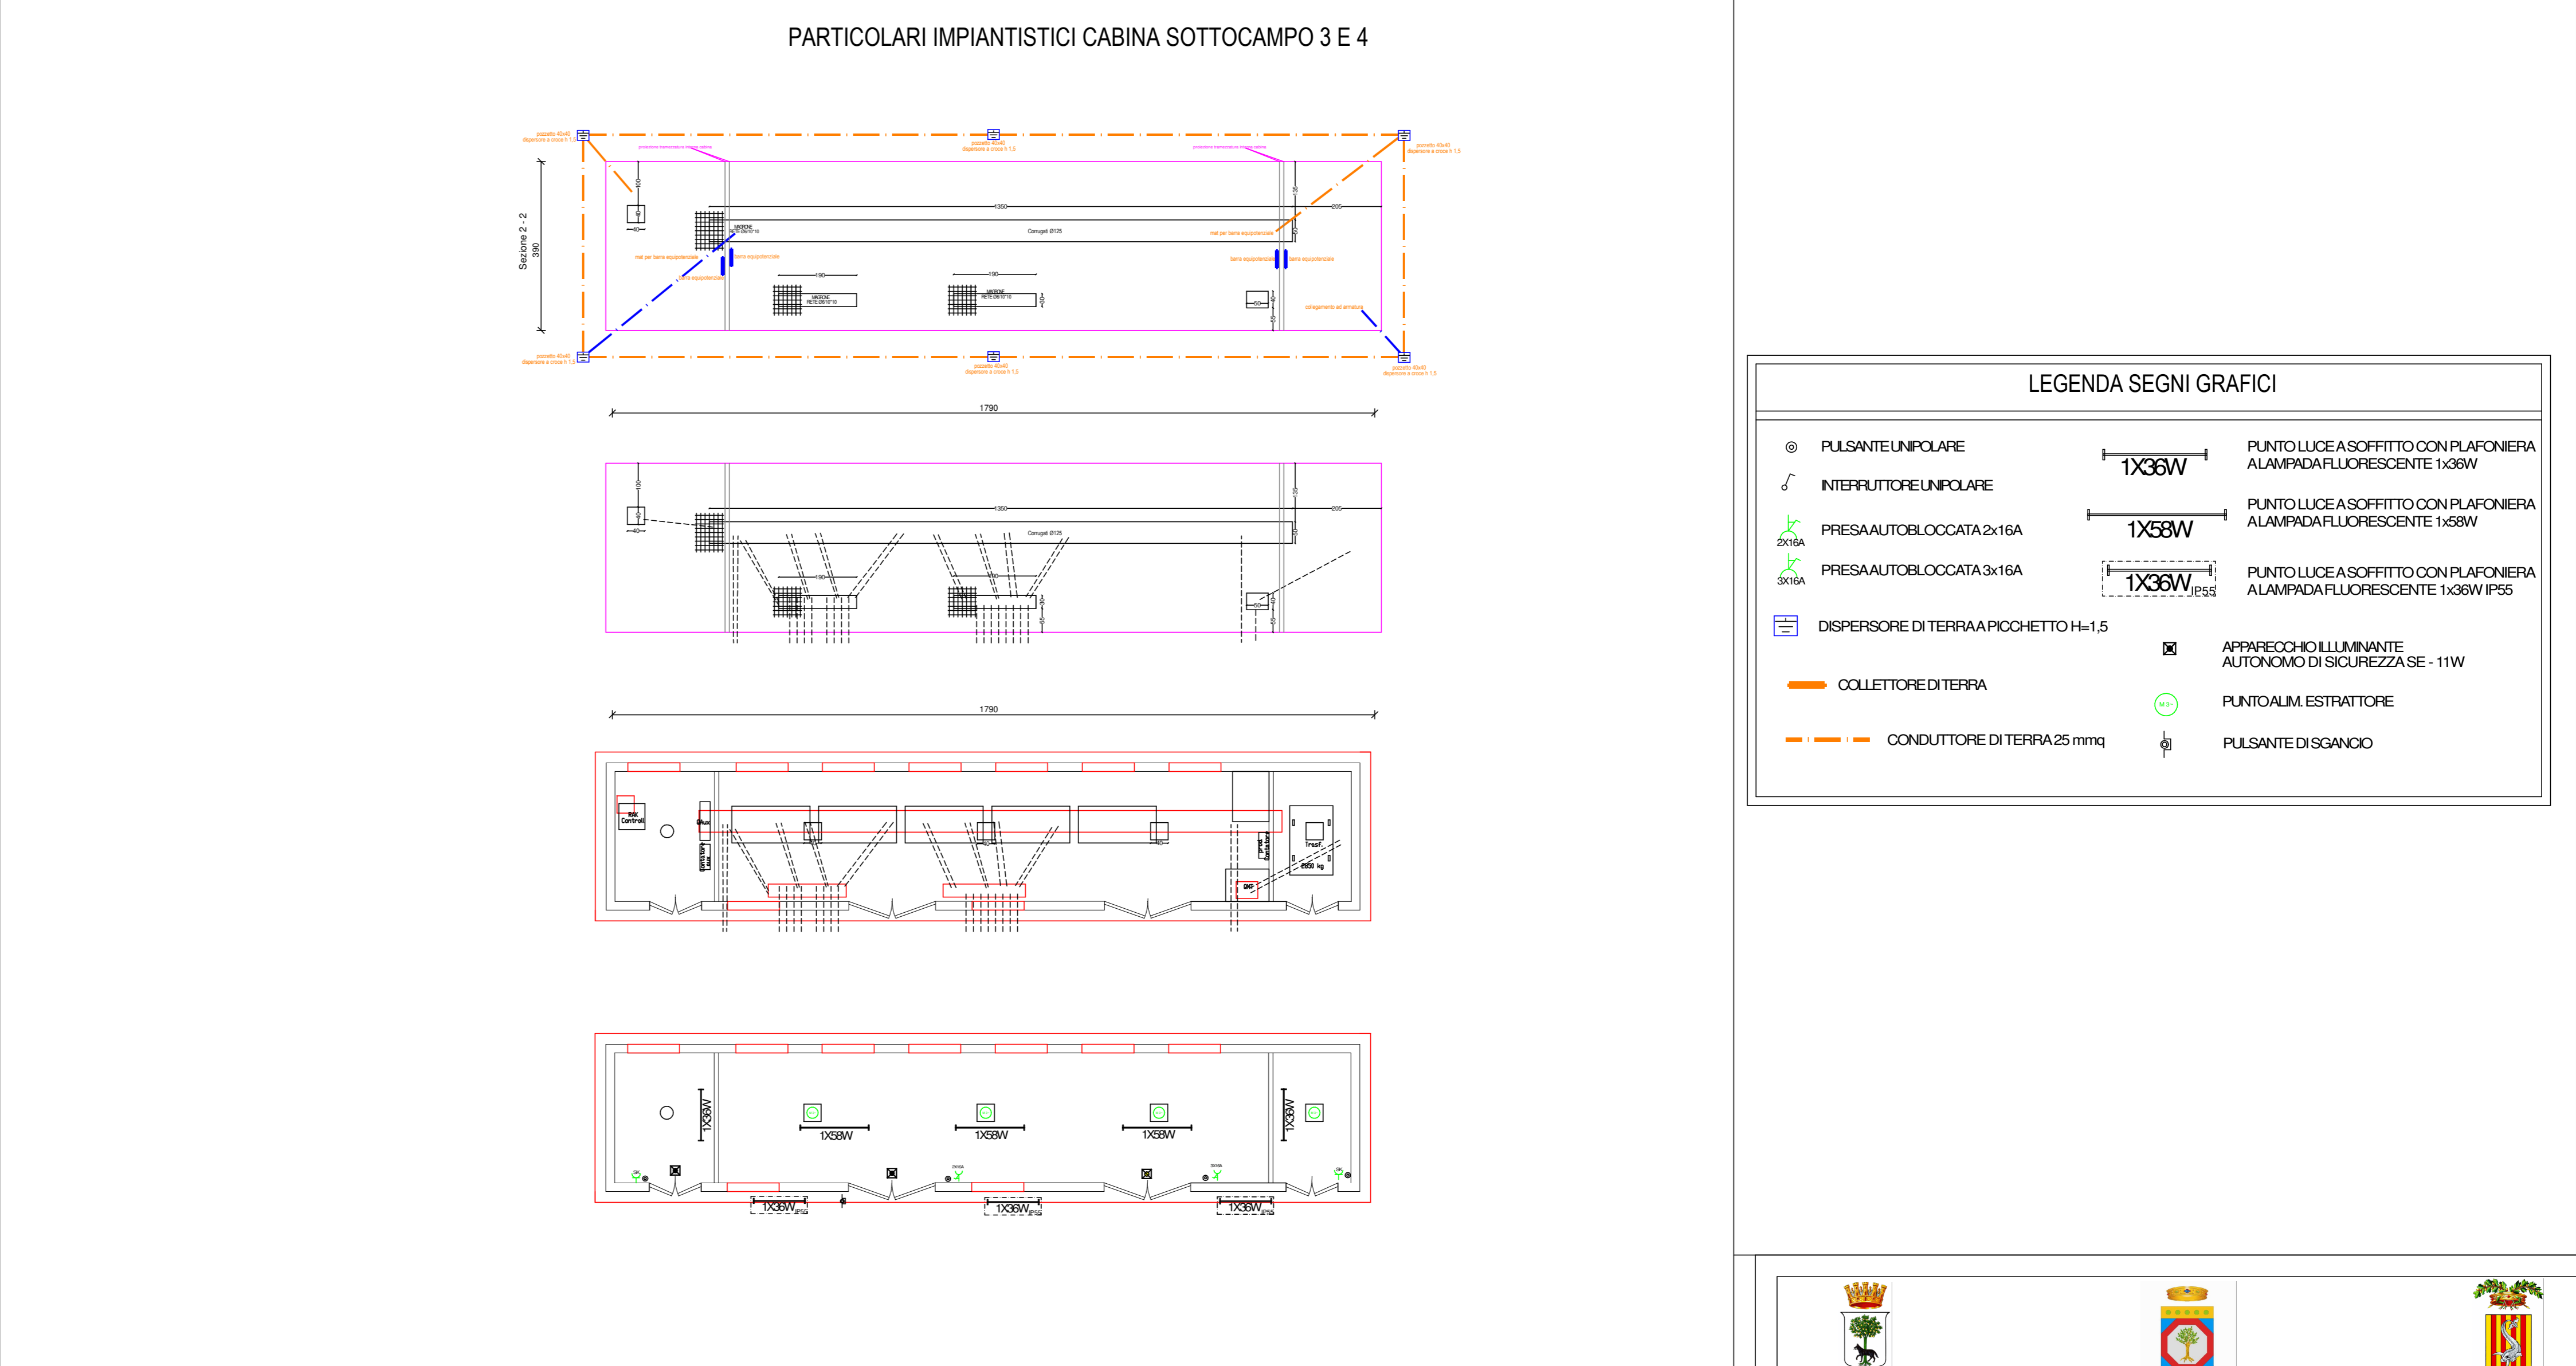


ARMATURA PIASTRA INFERIORE  
 Ø 12/25 direz. X  
 Ø 12/25 direz. Y (spessore=40 cm)  
 ACCIAIO B450C CALCESTRU R24/250


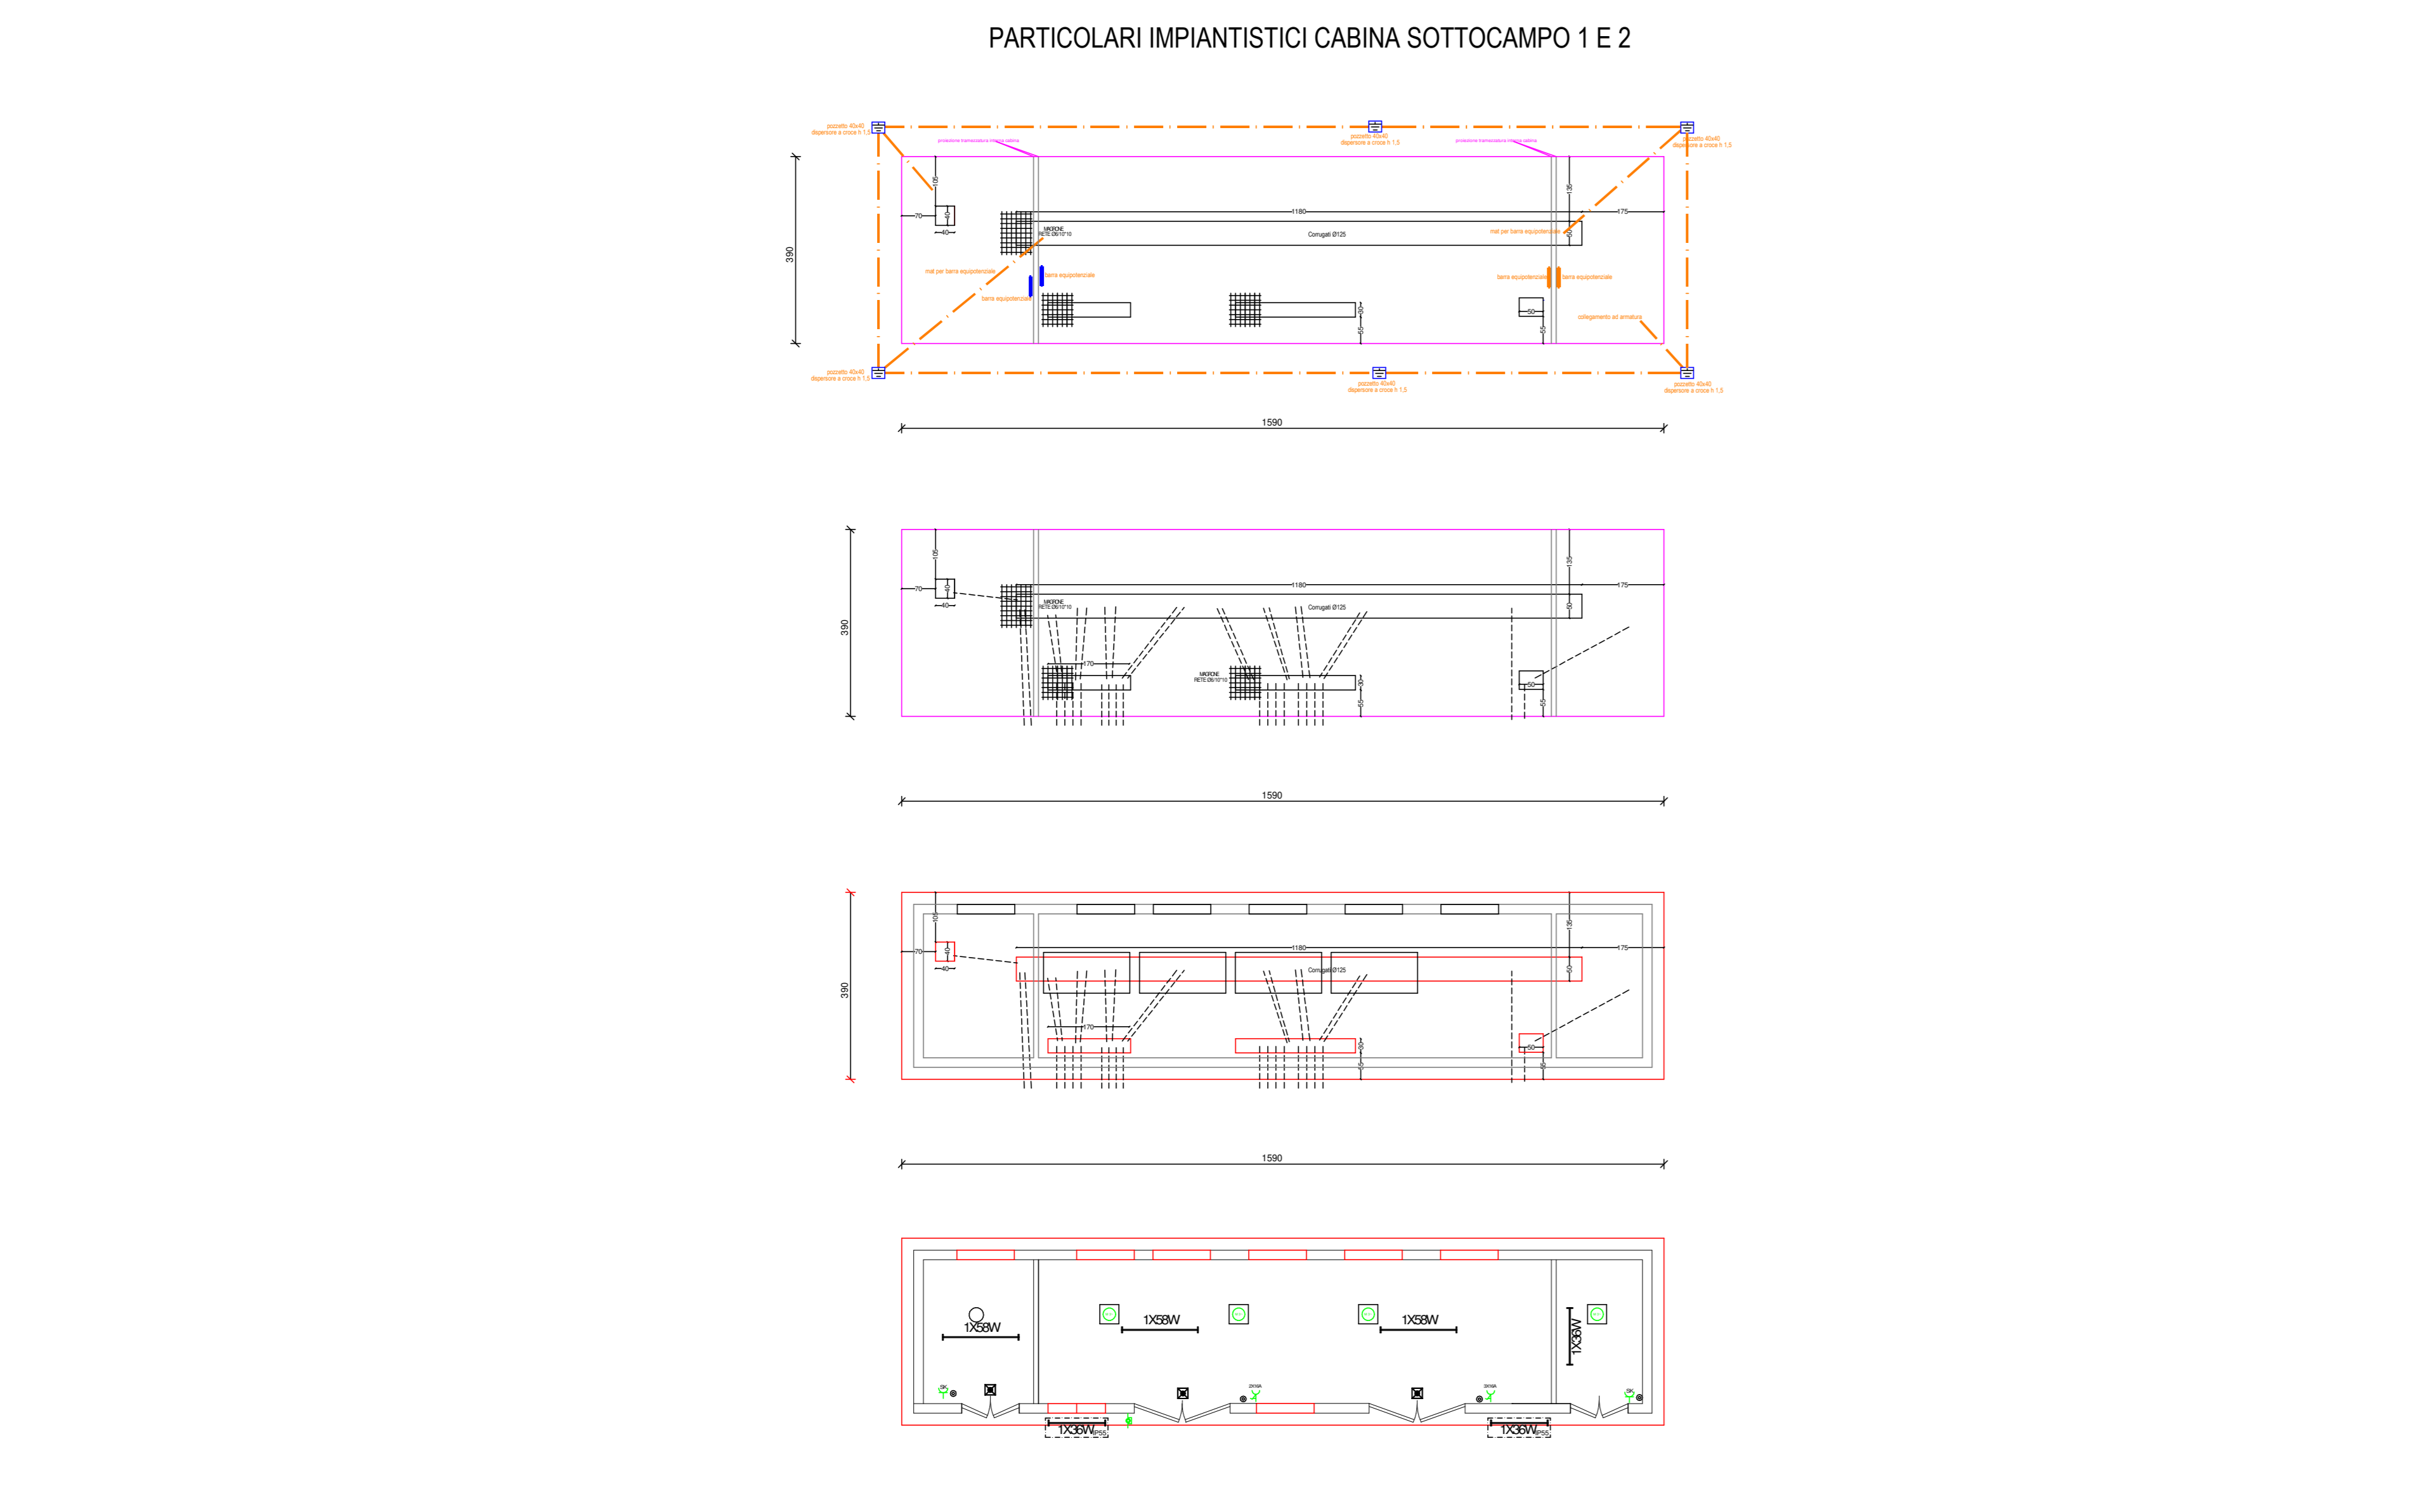


ARMATURA PIASTRA INFERIORE  
 Ø 12/25 direz. X  
 Ø 12/25 direz. Y (spessore=40 cm)  
 ACCIAIO B450C CALCESTRU R24/250

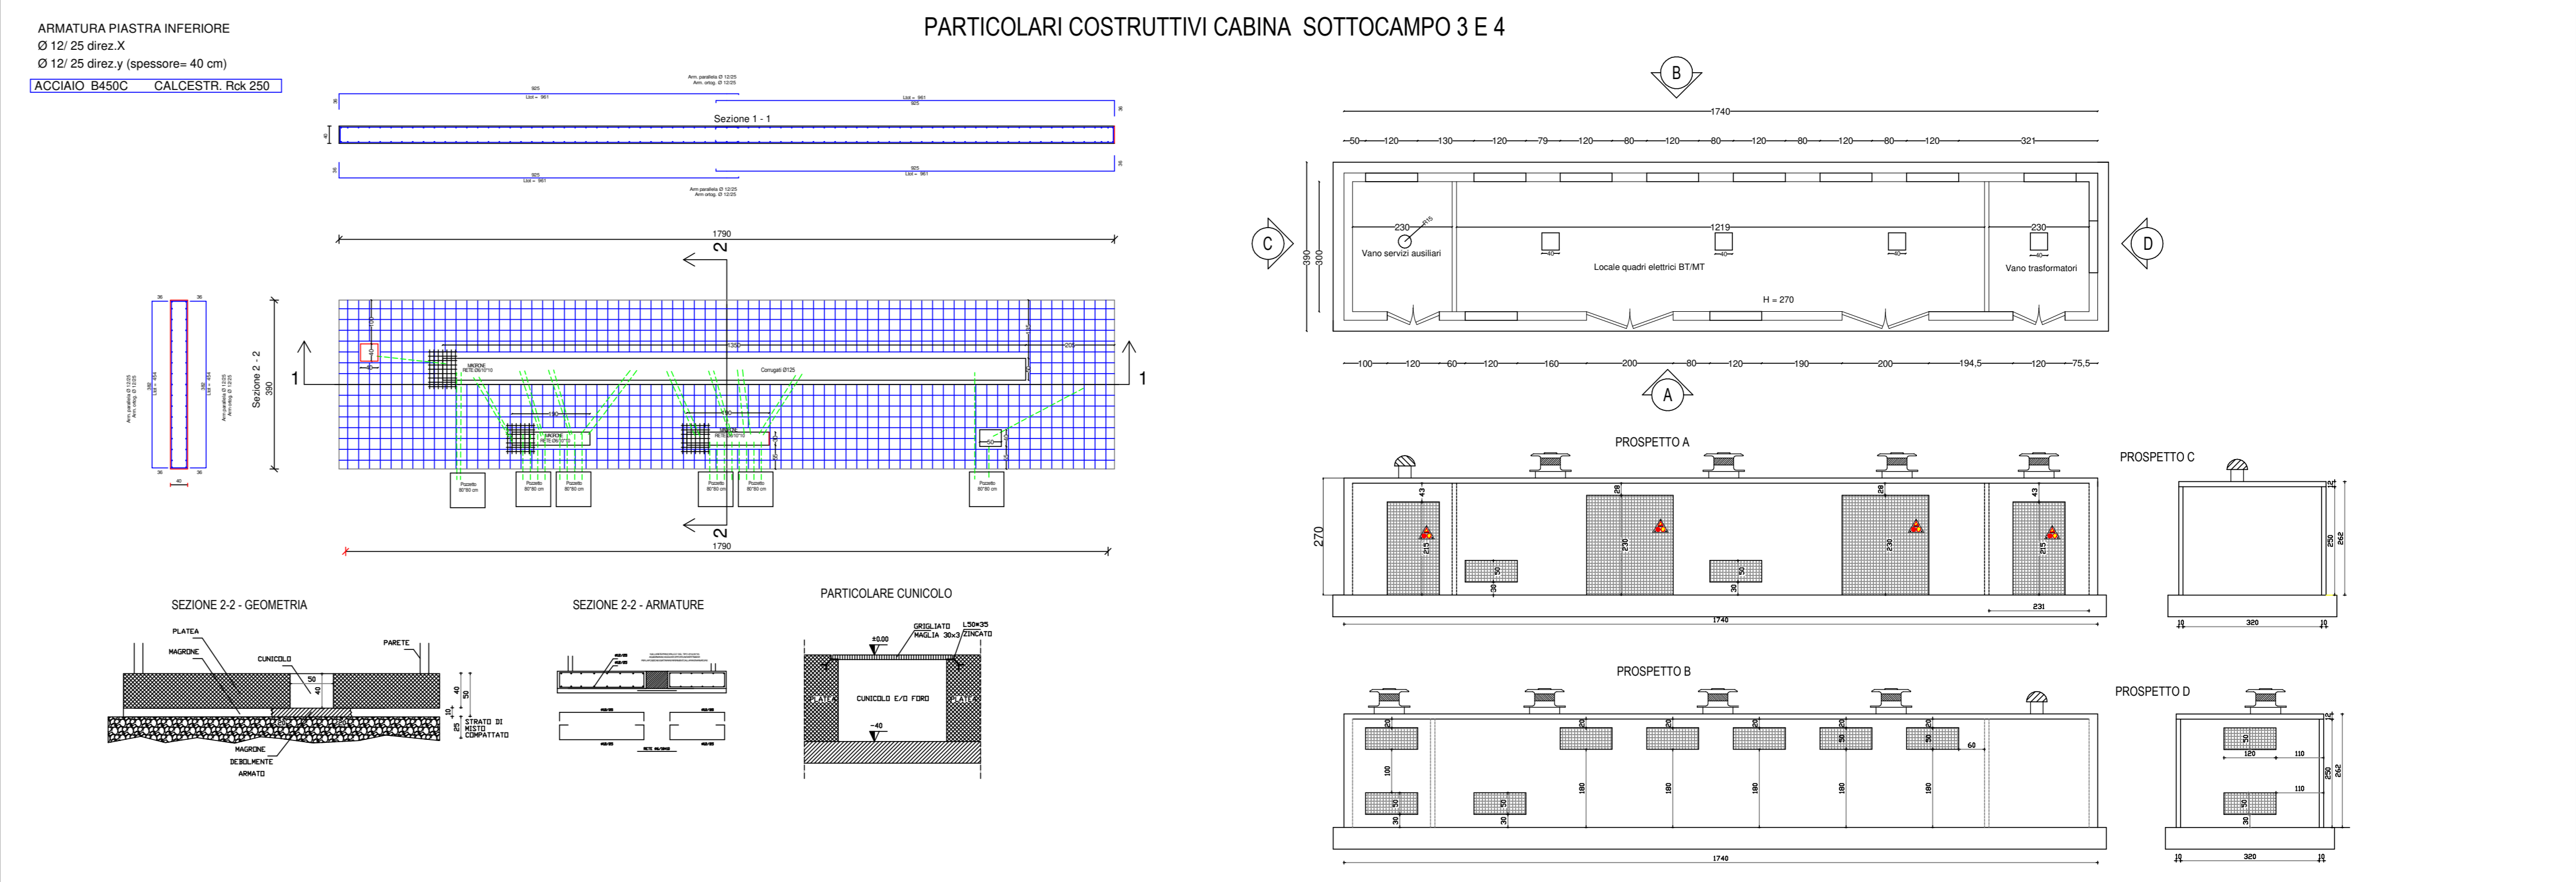

#### LEGENDA SEGNI GRAFICI

	PUNTO LUCE UNIPOLARE		PUNTO LUCE ASORBITO CON PLAFONIERA ALAMPIADA FLUORESCENTE 1x36W
	INTERFUTORE UNIPOLARE		PUNTO LUCE ASORBITO CON PLAFONIERA ALAMPIADA FLUORESCENTE 1x36W
	PRESA AUTOBLOCCATA 2x16A		PUNTO LUCE ASORBITO CON PLAFONIERA ALAMPIADA FLUORESCENTE 1x36W P56
	PRESA AUTOBLOCCATA 3x16A		PUNTO LUCE ASORBITO CON PLAFONIERA ALAMPIADA FLUORESCENTE 1x36W P56
	DISPENSORE DI TERRA A PICCOCHETTO H=1,5		APPARECCHIO ILLUMINANTE AUTONOMO DI SICUREZZA SE=11W
	COLLETTORE DI TERRA		PUNTO ALI M. ESTRATTORE
	CONDUTTORE DI TERRA 25 mmq		PULSANTE DI SGANCIO

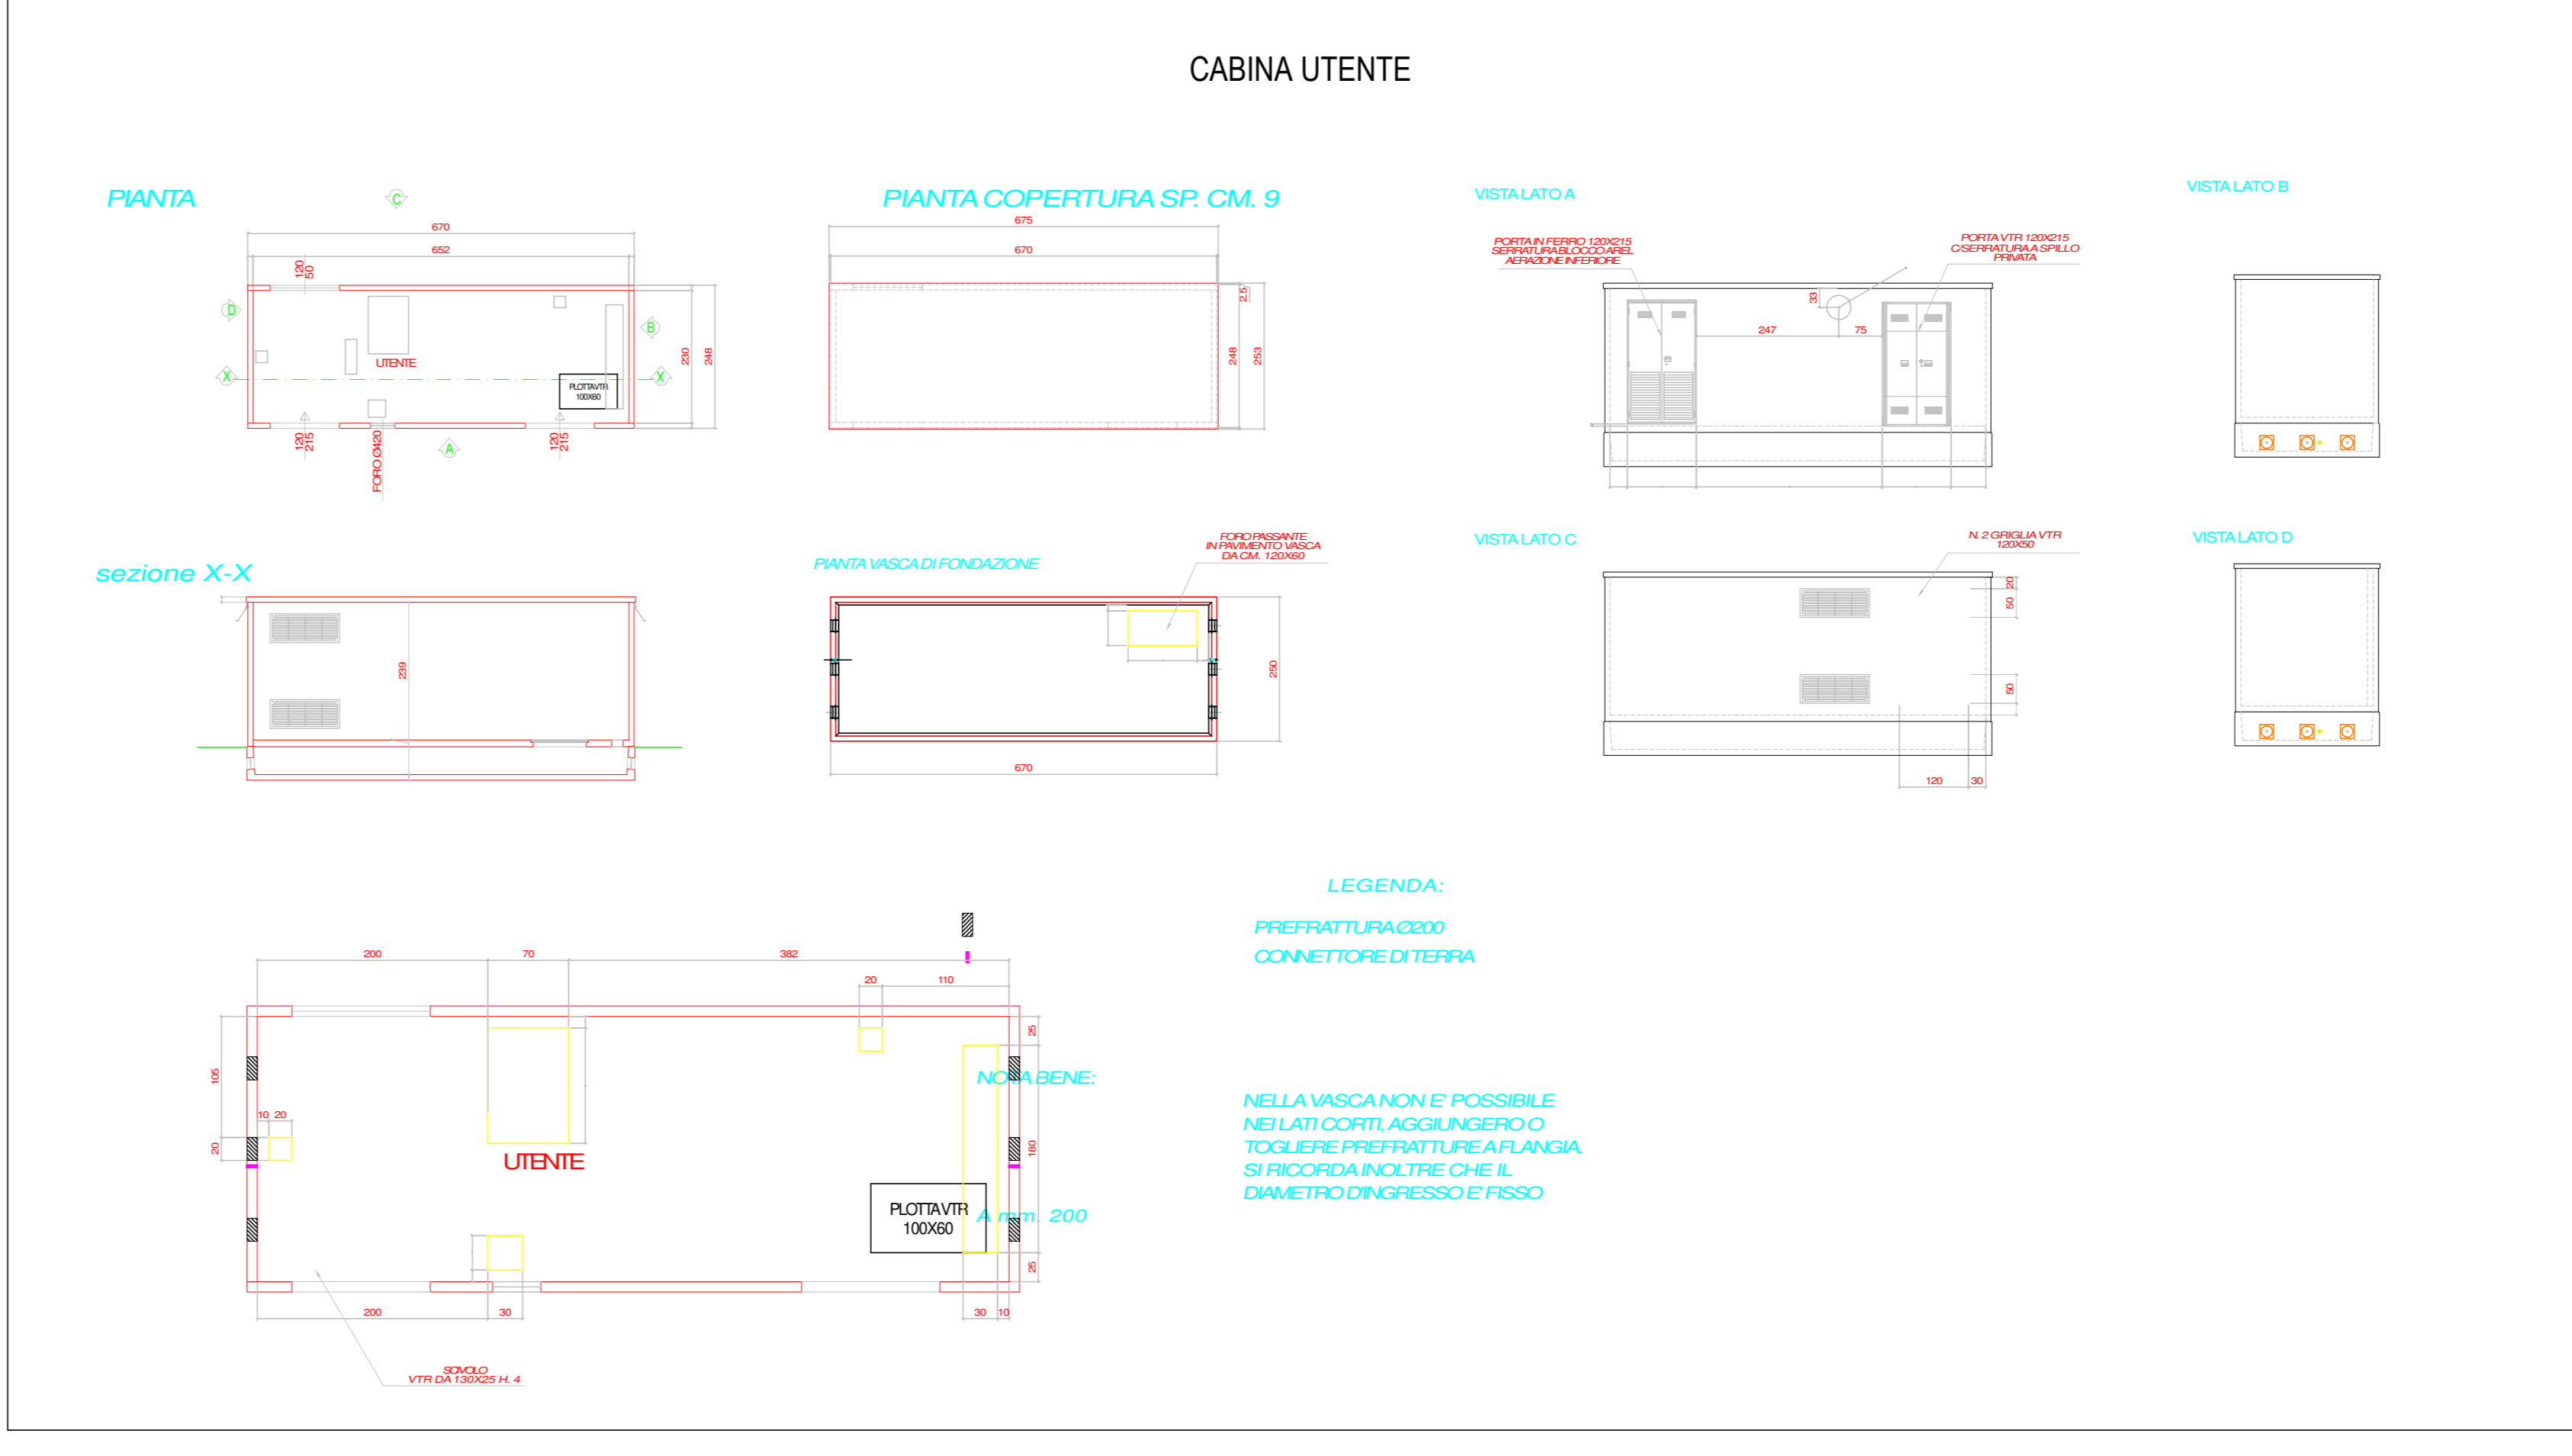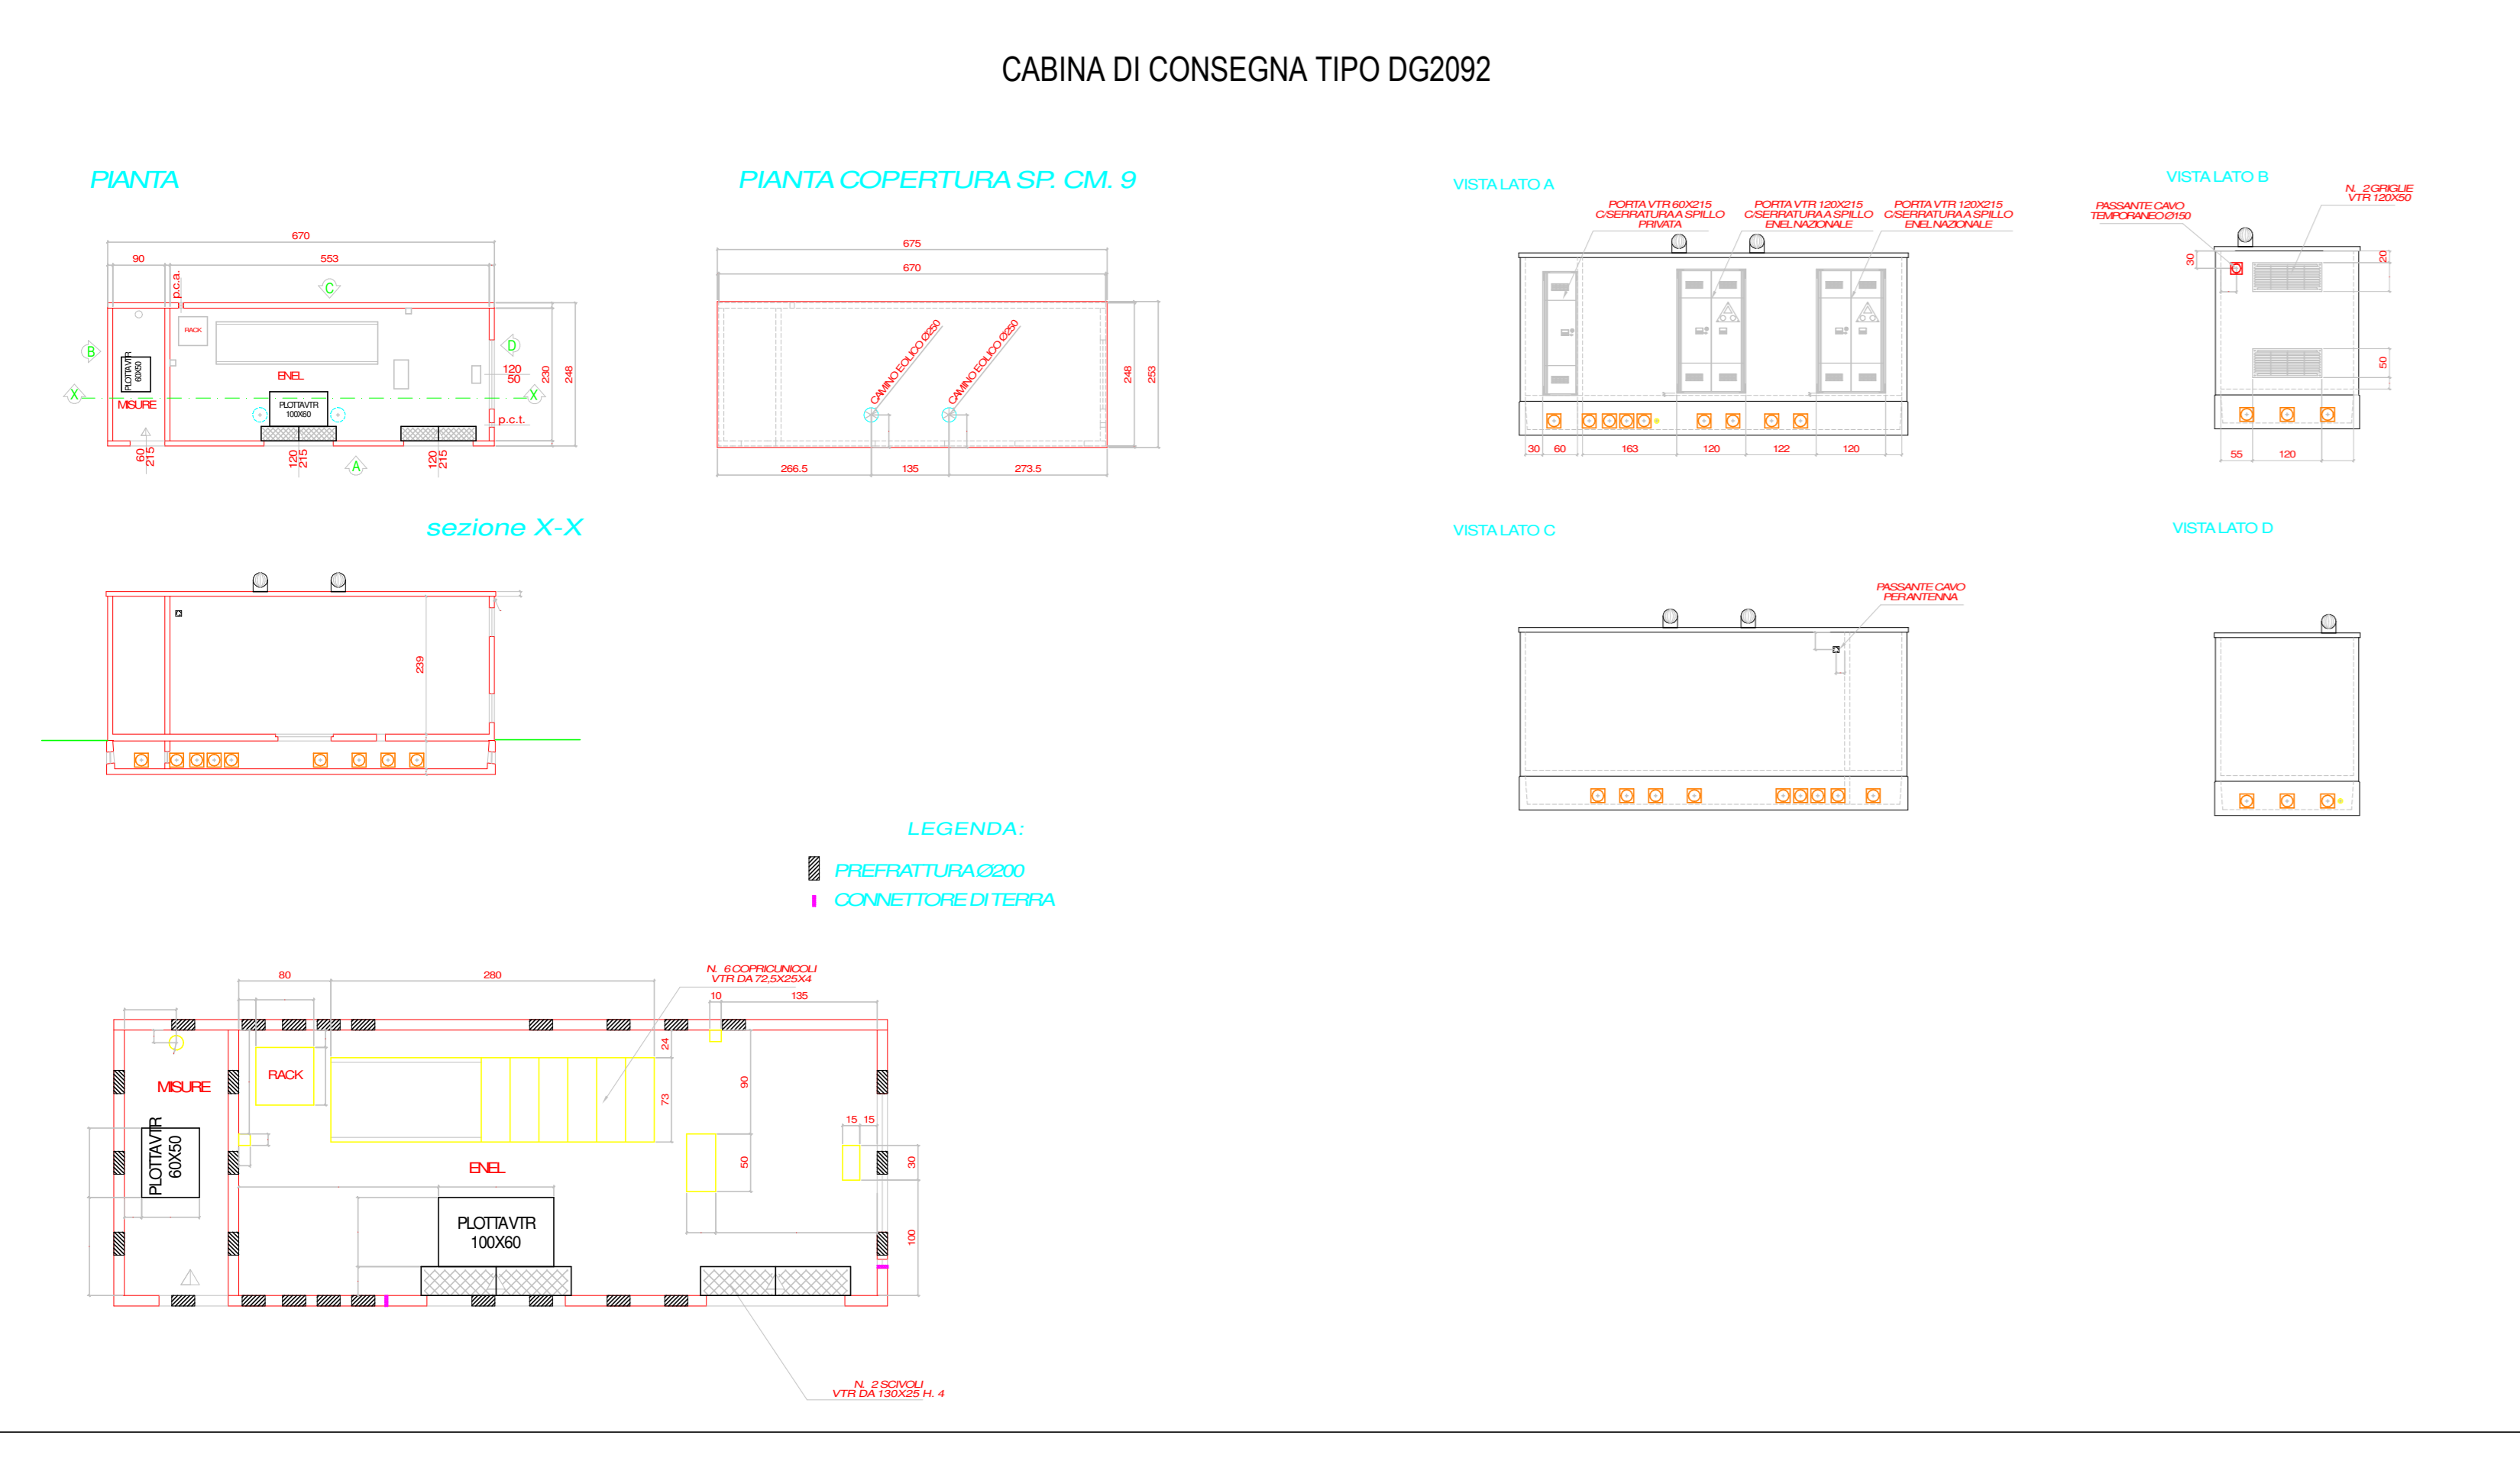

**AUTORIZZAZIONE UNICA AI SENSI DEL DLGS 29/12/2003 N.387 RELATIVA ALLA COSTRUZIONE ED ESERCIZIO DI UN IMPIANTO AGROVOLTAICO AVENTE POTENZA IN IMMISSIONE PARI A 9.12 MW E POTENZA MODULI PARI A 10.39 MWp CON RELATIVO COLLEGAMENTO ALLA RETE ELETTRICA IMPIANTO SPOT 24 UBICATO IN AGRO DI LECCE IN CONTRADA CASE BIANCHE DISTINTO AL N.C.E.U. AL FG. 106 PARTICELLE 29-45-46-47-116-141-170-214-216-218-221-223**

Proponente:  
**HEPV 09 s.r.l.**  
 Via Aldo Adige n°160  
 38121 Trento (TN)  
 P.IVA 0250309222  
 Legale Rappresentante: Gianni Bosin

Spazio riservato agli Enti:

5					
4					
3					
2					
1	02/2011	Giuseppe Eila	Giuseppe Eila	Giovanni Bosin	AUTORIZZAZIONE UNICA SPOT 24 - AGRIVOLTAICO
0	14/12/2019	G. Abatemmetti	Giuseppe Eila	Giuseppe Eila	AUTORIZZAZIONE UNICA SPOT 24
Em./Rev.	Data	Red./Dis.	Verificato	Approvato	Descrizione

Descrizione elaborato: **CABINE ELETTRICHE E CABINA DI CONSEGNA** Cod. N°: **ELABORATO EG\_08A.02**  
 Scale: **1:100**

Progettazione:  
**L.L. Engineering Srls**  
**P.Iva 03185020736**  
 Amministratore Unico: Lucia Peruso  
 Via IX Settembre n° 9 - 74123 - Taranto (TA)  
 E-mail: llengineering@gmail.com  
 Pec: llengineering@pec.it

Tecnico incaricato:  
**Ing. Giovanni PUCCI**  
 via Primo, 55 - 74121 - Taranto  
 Ing.guicci@gmail.com - giovanni.pucci@ingpec.eu

Arch. Giuseppe Cataldo Eila  
 via Fumagalli n° 28 - 72029 - Villa Castelli (BR)  
 E-mail: eila.architetto@gmail.com