



### CABINA DI CONSEGNA

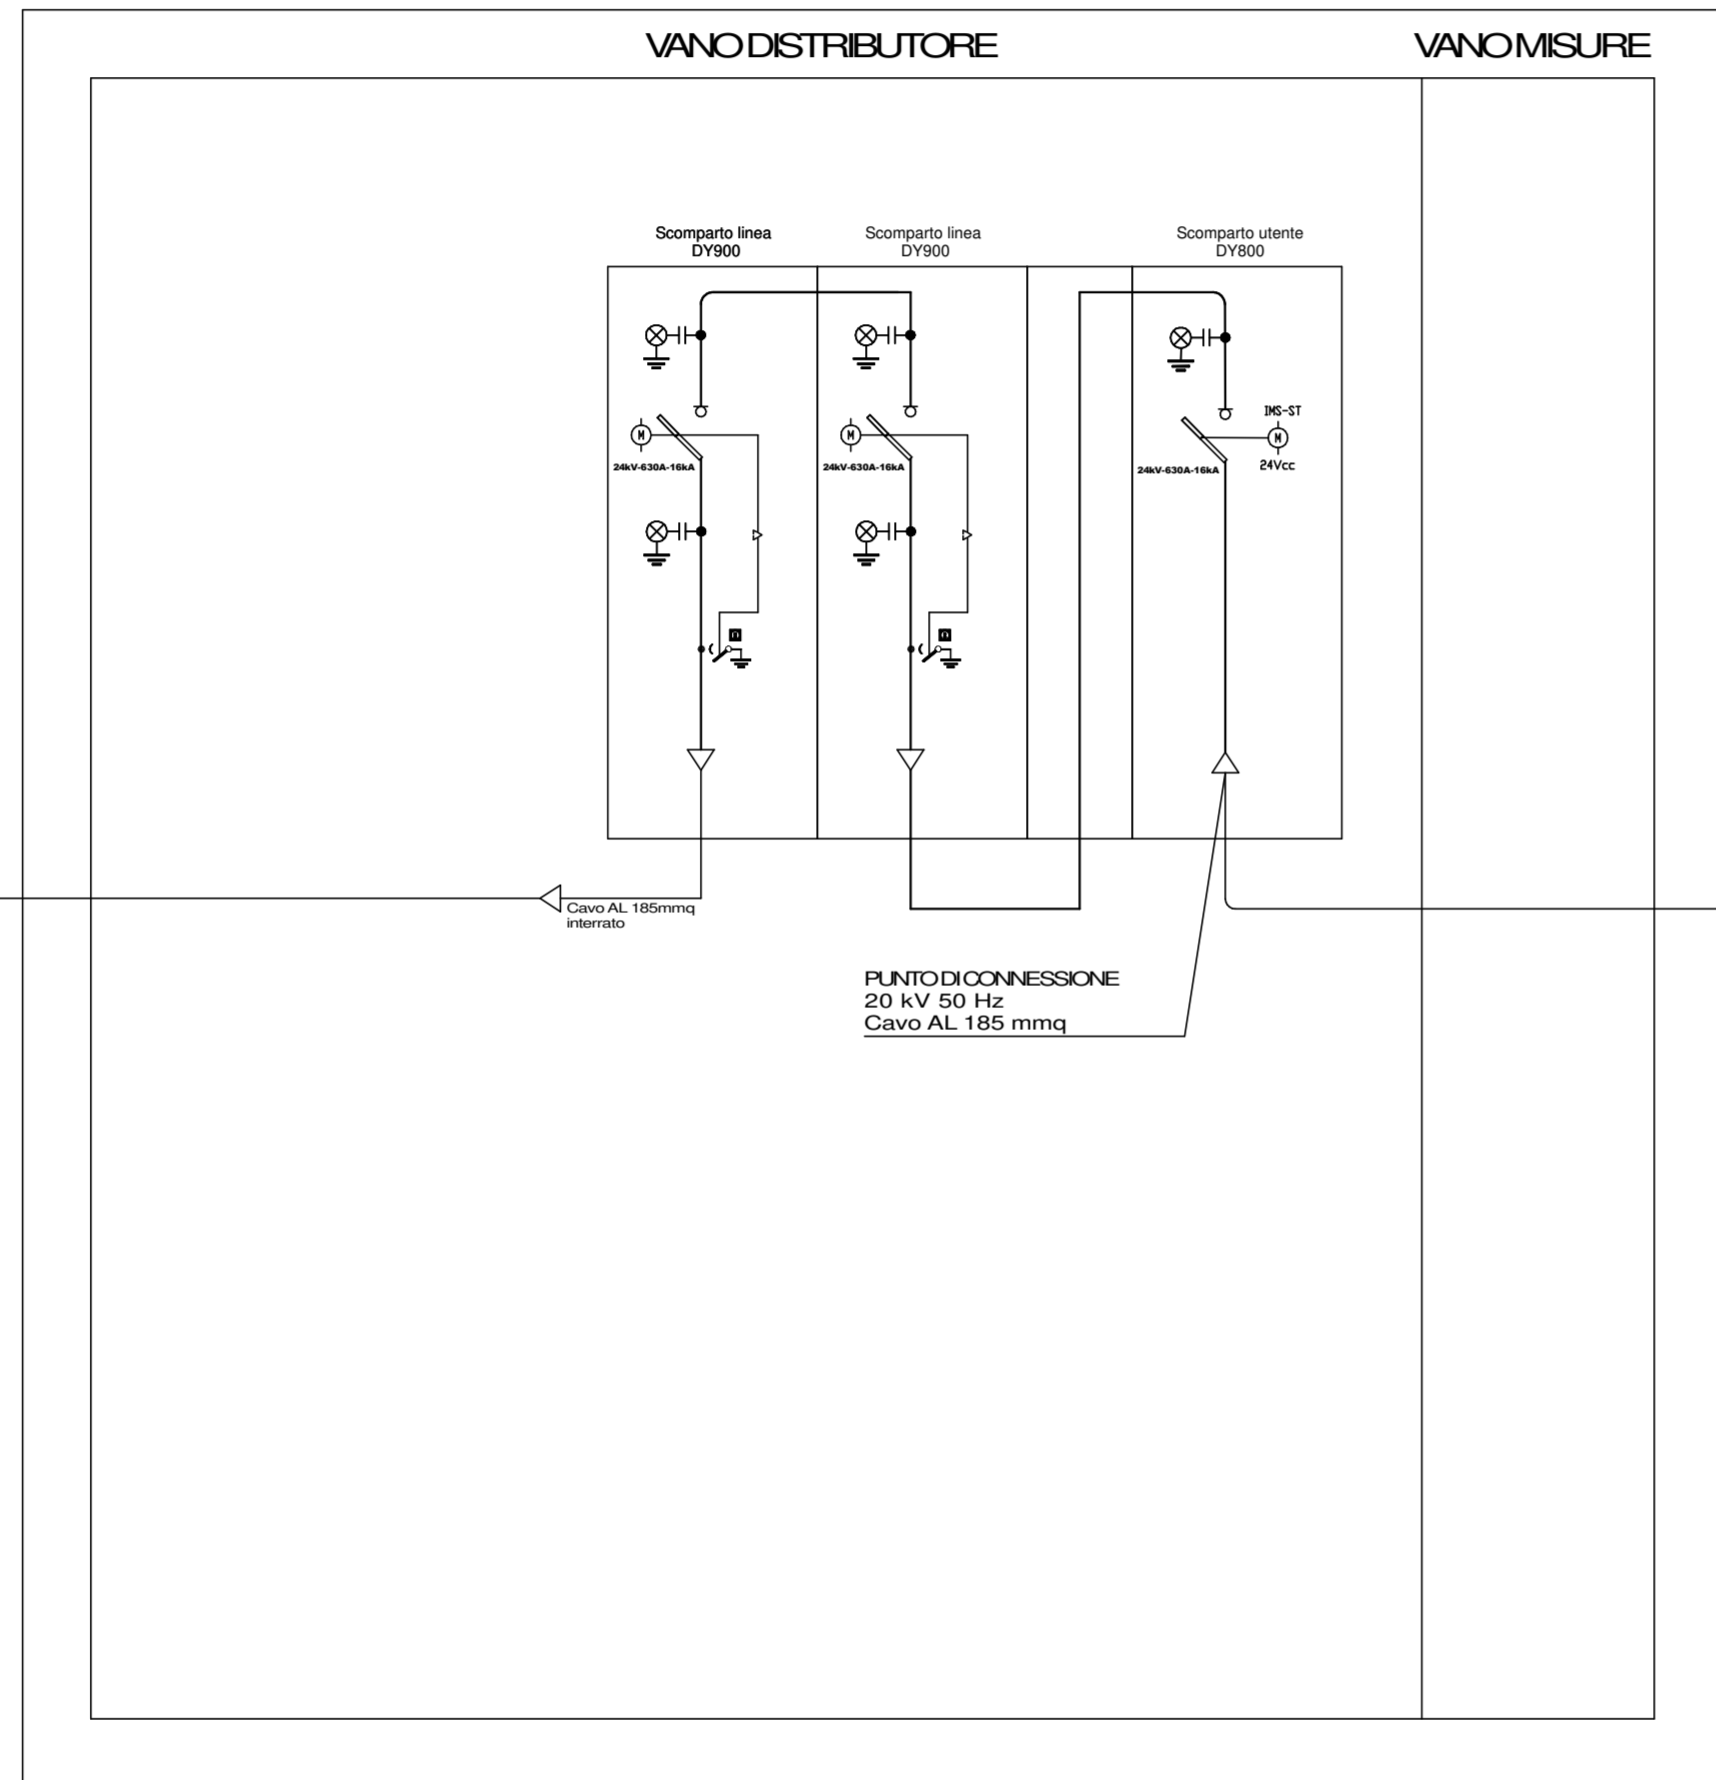

### CABINA UTENTE

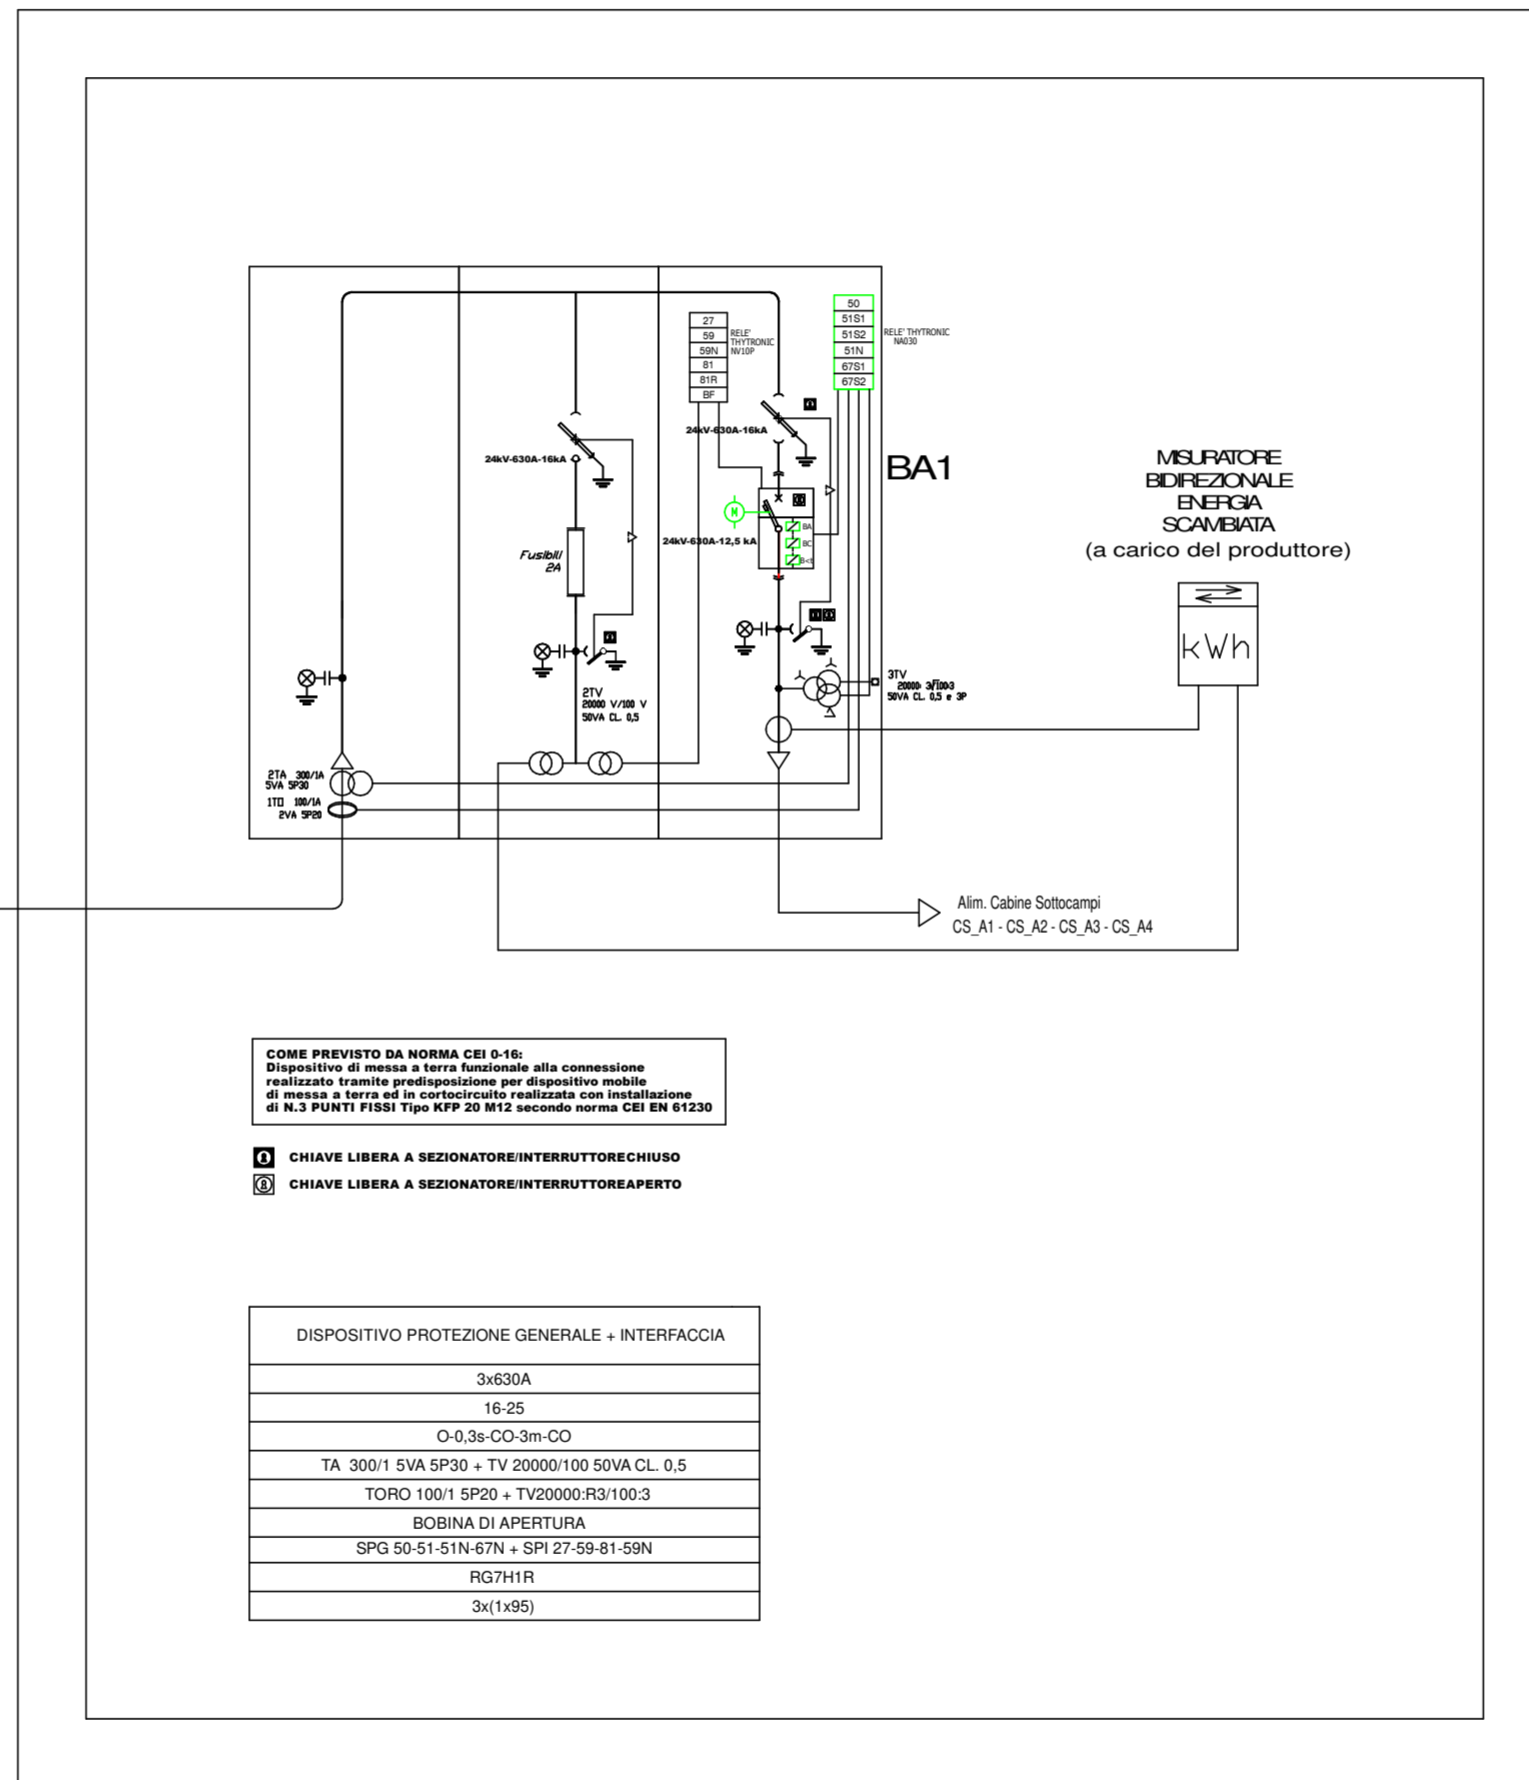

AUTORIZZAZIONE UNICA AI SENSI DEL DLGS 29/12/2003 N.387 RELATIVA ALLA COSTRUZIONE ED ESERCIZIO DI UN IMPIANTO AGROVOLTAICO AVENTE POTENZA IN IMMISSIONE PARI A 9.12 MW E POTENZA MODULI PARI A 10.39 MWp CON RELATIVO COLLEGAMENTO ALLA RETE ELETTRICA - IMPIANTO SPOT 24 UBICATO IN AGRO DI LECCE IN CONTRADA CASE BIANCHE DISTINTO AL N.C.E.U. AL FG. 106 PARTICELLE 29-45-46-47-116-141-170-214-216-218-221-223

Proponente:  
**HEPV 09 s.r.l.**  
Via Alto Adige n°160  
38121 Trento (TN)  
P.IVA 02550360222  
Legale Rappresentante: Gianni Bosin

Spazio riservato agli Enti:

5					
4					
3					
2					
1	02.2021	Giuseppe Elia	Giuseppe Elia	Giovanni Leuzzi	AUTORIZZAZIONE UNICA SPOT 24 - AGROVOLTAICO
0	14.12.2019	G.Abatemattei	Giuseppe Elia	Giuseppe Elia	AUTORIZZAZIONE UNICA SPOT 24
Em./Rev.	Data	Red./Dis.	Verificato	Approvato	Descrizione

Descrizione elaborato :  
**SCHEMA ELETTRICO UNIFILARE MT DI CONNESSIONE**

Cod. N°:  
ELABORATO  
**EG\_08B.01**

Scala  
- : -

Progettazione:  
**L.L. Engineering Srls**  
P.Iva 03185020736  
Amministratore Unico: Lucia Peluso  
Via XX Settembre n° 9 - 74123 - Taranto (TA)  
E-mail: llstudioingegneria@gmail.com  
Pec: llengineering@pec.it

Tecnico incaricato:  
**Ing. Giovanni PUCCI**  
via Plinio, 65 - 74121 - Taranto  
ing.gpucci@gmail.com - giovanni.pucci@ingpec.eu

**Arch. Giuseppe Cataldo Elia**  
via Fumagalli n° 28 - 72029 - Villa Castelli (BR)  
E-mail: elia.architetto@gmail.com