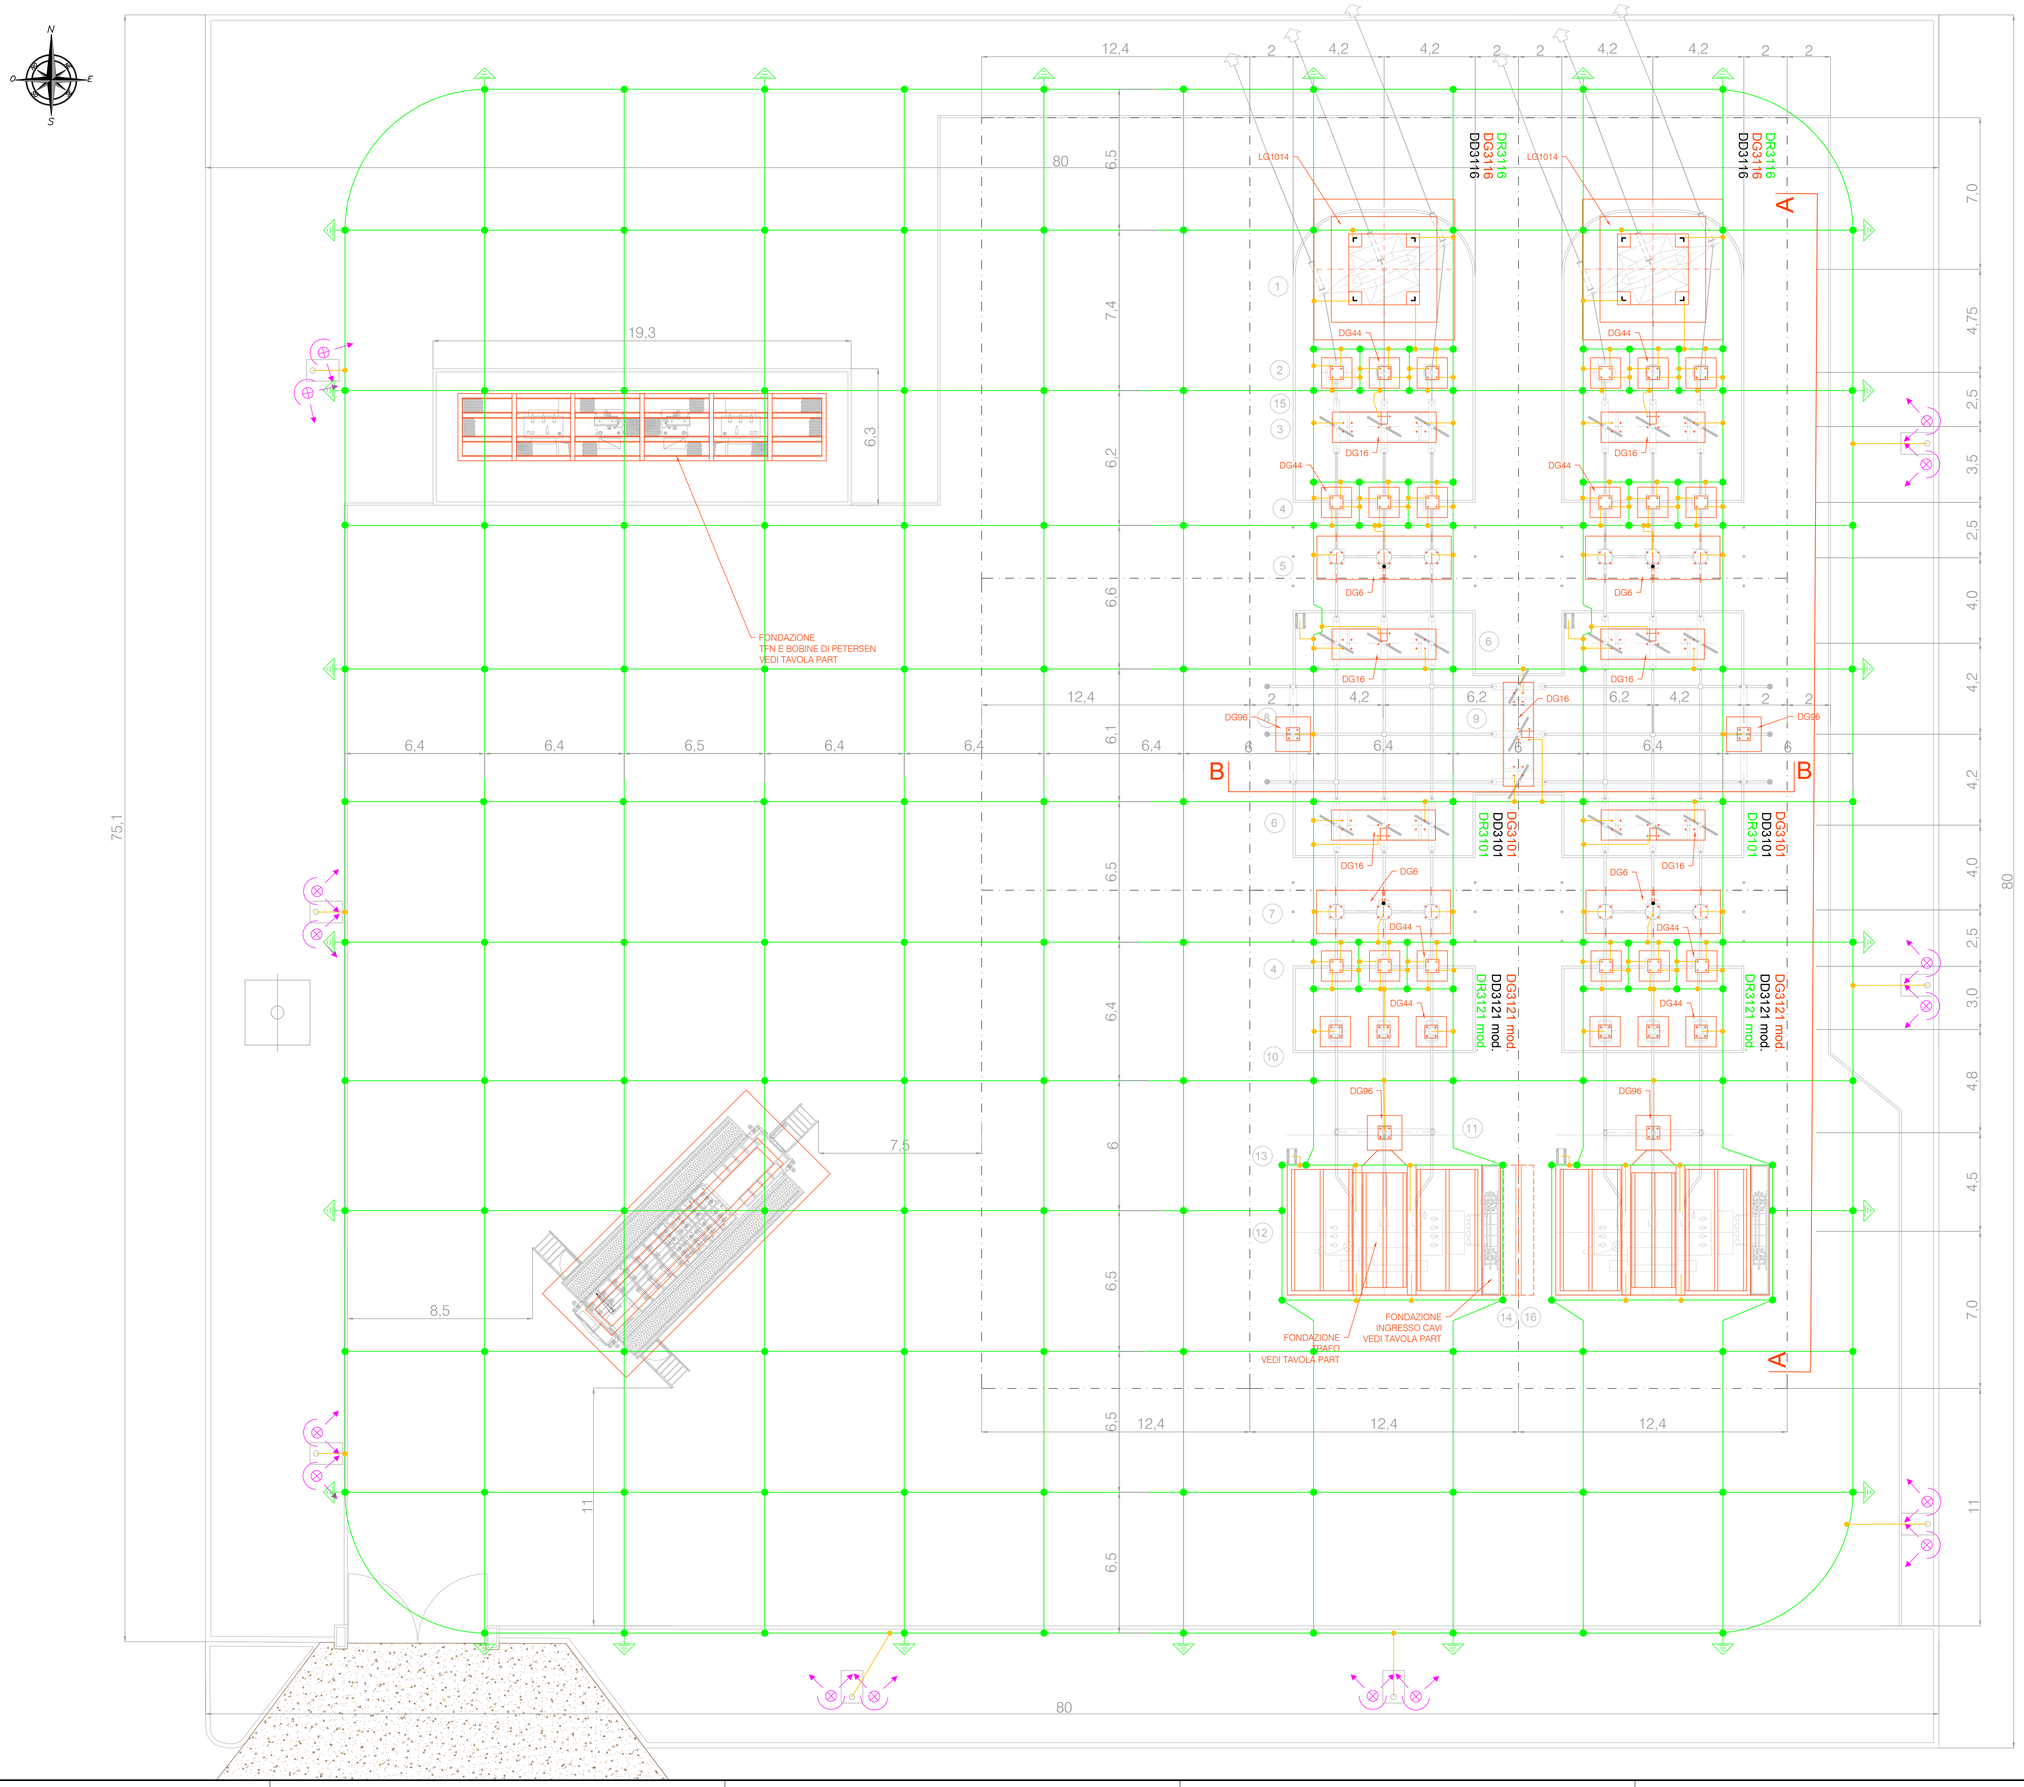

LEGENDA APPARECCHIATURE AT

1. Portale a tiro pieno H=15 m
   Enel DS 5301
2. Trasformatore di tensione capacitiva
   Enel DY 46
3. Sezionatore tripolare orizzontale con lame di messa a terra
   Enel DY 17
4. Trasformatore di corrente
   Enel DY 35
5. Interruttore tripolare
   Enel DY 7
6. Sezionatore tripolare orizzontale
   Enel DY 16
7. Interruttore tripolare
   Enel DY 7
8. Supporto sbarre tripolare
   Enel DY 96
9. Sezionatore tripolare orizzontale di sbarra
   Enel DY 16
10. Scaricatore di sovratensione
    Enel DY 59
11. Supporto rompitratta tripolare
    Enel DY 96
12. Trasformatore di potenza ONAN 25MVA
    Yyn0 150±10x1,5/20.8
    Enel DT 1083
13. Armadio smistamento cavi linea AT/TRAFO
14. Sostegno per apparecchiature MT
15. Bobina di sbarramento
    Enel DY 61
16. Muro Parafiamma

LEGENDA

SIMBOLI		DESCRIZIONE TECNICA
FIGURA	FUNZIONE	
	IMPIANTO DI TERRA	CORDA IN RAME INTERRATA Ø14.7 - SEZIONE 125mm² COMPLETA DI MORSETTI BIFILARI A COMPRESSIONE
	IMPIANTO DI TERRA	CORDA IN RAME INTERRATA Ø10.5 - SEZIONE 63mm² COMPLETA DI MORSETTI BIFILARI A COMPRESSIONE
	IMPIANTO DI TERRA	MORSETTO BIFILARE A COMPRESSIONE MAGLIA
	IMPIANTO DI TERRA	MORSETTO BIFILARE A COMPRESSIONE DERIVAZIONI
	TUBAZIONI SMALTIMENTO ACQUE	TUBAZIONE IN PVC Ø250 Ø200
	TUBAZIONI CAVETTERIA BT	TUBAZIONE Ø50
	TUBAZIONI CAVETTERIA BT	TUBAZIONE IN PEAD Ø300 Ø200 Ø160 Ø125 Ø100
	TUBAZIONI MT	TUBAZIONE IN PEAD Ø200 Ø160
	IMPIANTO DI TERRA	PICCHETTO DI TERRA IN TONDO DI ACCIAIO RIVESTITO IN RAME Ø25mm L=6m
	POZZETTO CAVI BT	POZZETTO IN CLS 0.6mx0.6mx0.8m CON CHIUSINO IN CLS
	POZZETTO CAVI BT	POZZETTO IN CLS 0.8mx0.8mx0.8m CON CHIUSINO IN CLS
	POZZETTO CAVI MT	POZZETTO IN CLS 0.8mx0.8mx0.8m CON CHIUSINO IN CLS
	QUADRO MORSETTIERA	QUADRO IN ACCIAIO INOX MORSETTIERE
	PLINTO DI FONDAZIONE	PLINTO DI FONDAZIONE IN CLS PER PALO RIBALTABILE 1.5mx1.0mxh1.5m
	APP DI ILLUMINAZIONE	APP DI ILLUMINAZIONE LED 27.000 - 35.000 lm ALIM. ELETTRONICO DALI
	TERRENI ESTERNI	TERRENO DEL PROPONENTE PER STRADA TRANSITO SOTTOSERVIZI
	TERRENI ESTERNI	TERRENO DEL PROPONENTE

IMPIANTO DI RETE PER LA CONNESSIONE 20 kV DELL'IMPIANTO DI PRODUZIONE FZ03 T0737036 8050kW

STRADA PROVINCIALE N°102 SNC - CAMPI SALENTINA (LE)

PROGETTO DEFINITIVO NUOVA CP CAMPI OVEST

DOCUMENTAZIONE TECNICA

PLANIMETRIA DI PROGETTO IMPIANTO DI TERRA

IDENTIFICAZIONE ELABORATO

Livello prog.	Codice GOAL	Tipo docum.	N° elaborato	N° foglio	Tot. fogli	NOME FILE	DATA	SCALA
PD	T0737036	DEL	PL04	01	01	HE-19-0046_DEL_PL04-01.PDF	GENNAIO 2022	1:100

REVISIONI

REV.	DATA	DESCRIZIONE	ESEGUITO	VERIFICATO	APPROVATO

PROGETTAZIONE:
Heliopolis
Galleria Passarella, 1 20122 Milano - Italy
tel. +39 02 37905800
Piazza Duomo, 24 38121 Trento - Italy
tel. +39 0461 1732700
fax. +39 0461 1732799
www.heliopolis.eu
info@heliopolis.eu
c.fiscale, p.iva e R.I. Milano 08345510963

ORDINE DEI PERITI INDUSTRIALI DI TRENTO
Perito Industriale
MIRKO GIRARDI
iscritto al n. 1858

GESTORE RETE ELETTRICA

FIRMA PER ACCETTAZIONE

COMMITTENTI: SVILUPPO FZ03 HEPV19 S.R.L.
via Alto Adige, 160/A - 38121 Trento (TN)
hepv19srl@legalmail.it