


-  Zona impianto - FV01
-  Zona impianto - FV02
-  Zona impianto - FV03
-  Zona impianto - FV04
-  SE TERNA Partanna 3
-  SSE SOLAR TIER
-  Linea MT
-  Linea AT

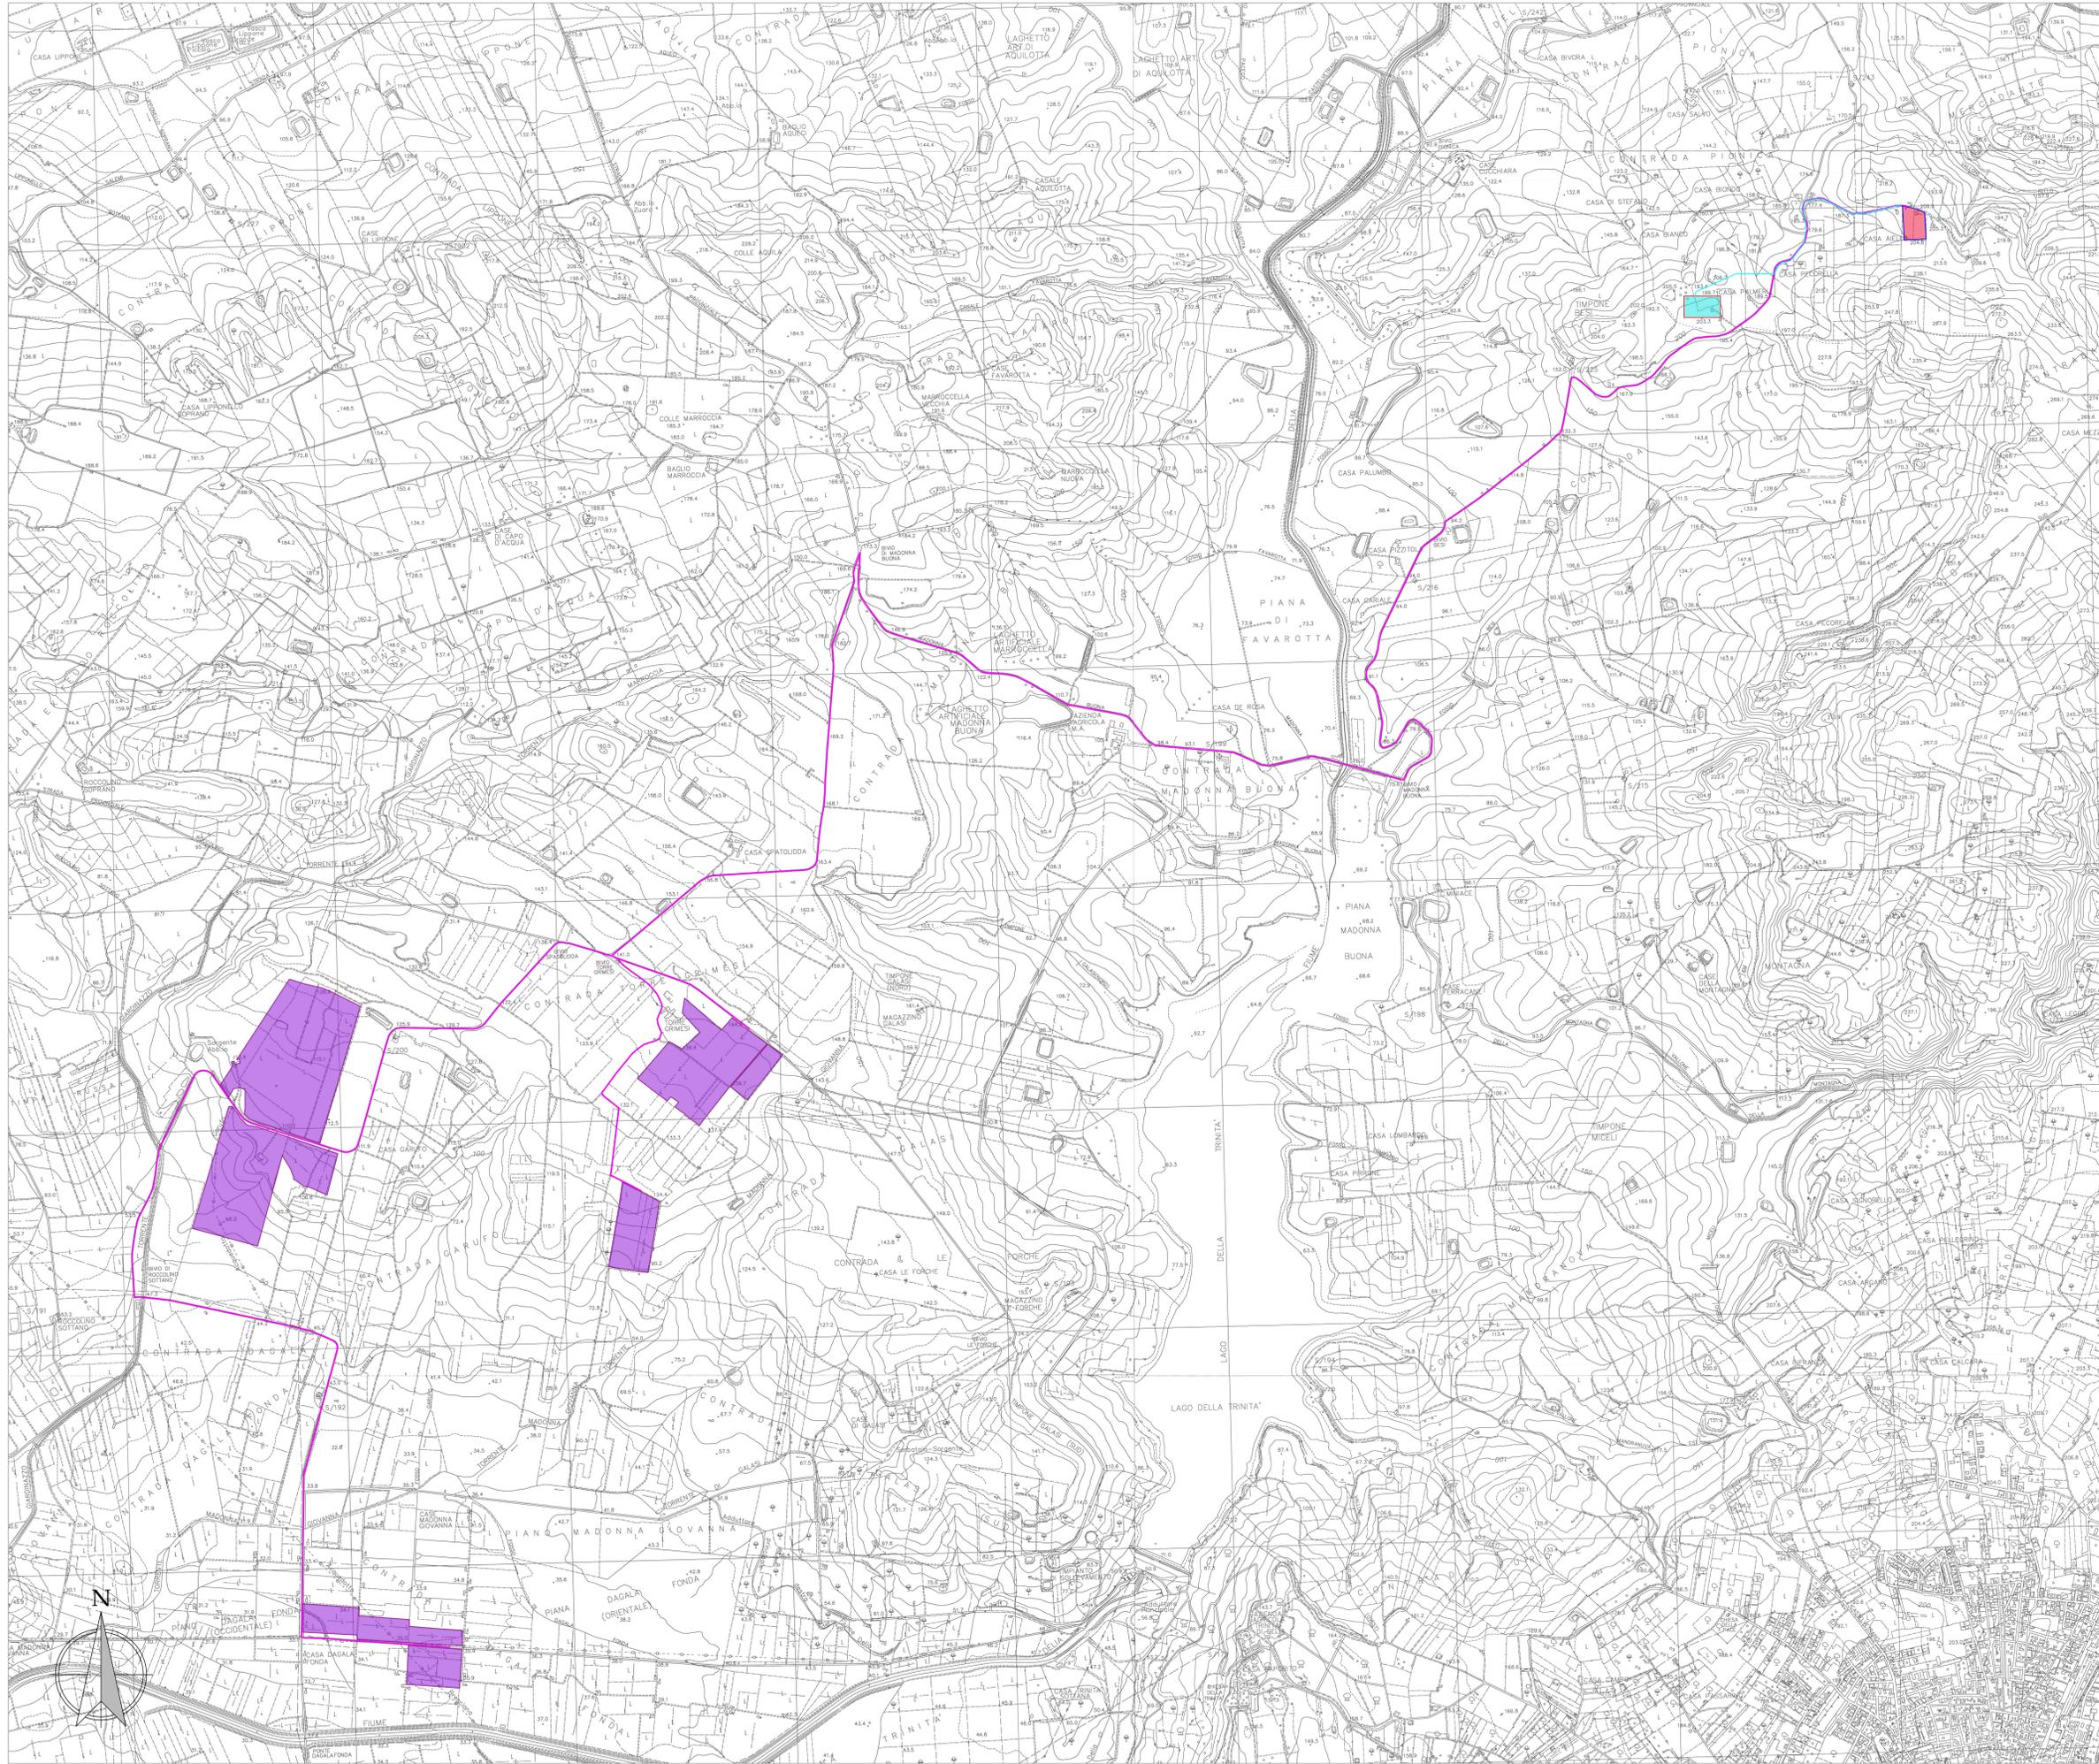

Ing. Francesco Desiderio Lanzalaco  
 Ordine degli Ingegneri  
 della Provincia di Palermo n. 4488

Progetto di realizzazione di un impianto agrovoltaico e opere connesse nei Comuni di Mazara del Vallo (TP), Santa Ninfa (TP) e Castelvetrano (TP), denominato *Aurora*



Elaborato: INQUADRAMENTO GENERALE SU CTR: IMPIANTO FOTOVOLTAICO E OPERE DI CONNESSIONE

Numero foglio

IDENTIFICAZIONE ELABORATO				
Livello progettazione	Codice elaborato	Data	Scala	REV.
Definitivo	ARRPD0703-00	20/05/22	1:10.000	00

Società: Solar Tier S.r.l.  
 SeaWindPower  Partnered by: 