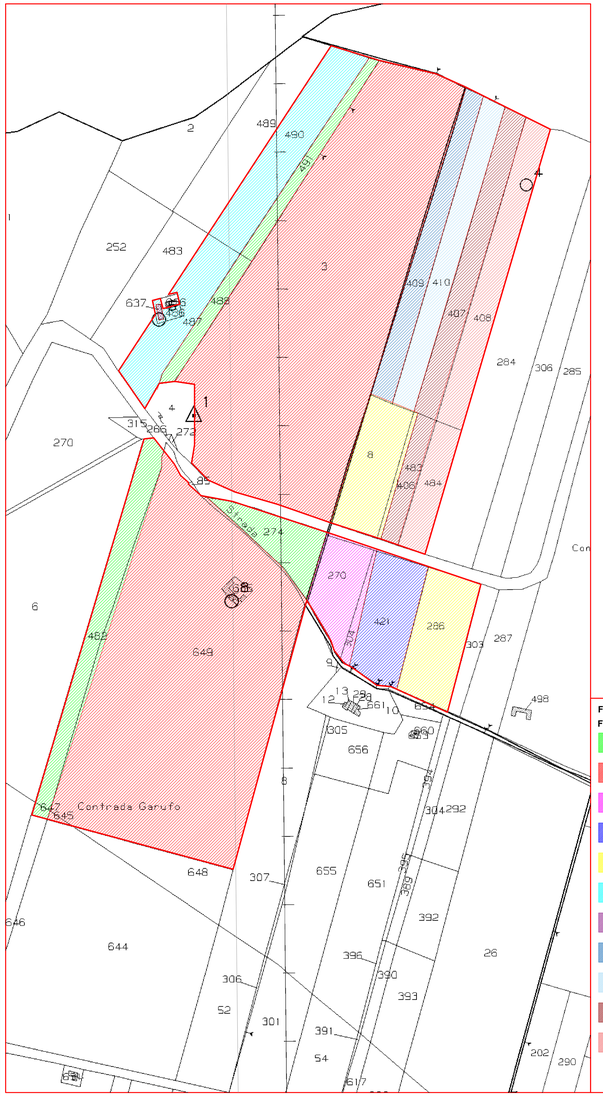

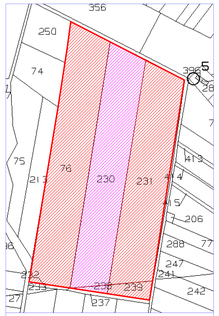

FV03 - scala 1:2000
FOGLIO 111 (Comune di Mazara del Vallo)

- Proprietà Ardegna Carmela
  Proprietà Ardegna Giuseppe
  Proprietà Bivona Caterina
- Proprietà Drago Francesco

FV04 - scala 1:2000
FOGLIO 111 (Comune di Mazara del Vallo)

- Proprietà Regazzo Fabio
- Proprietà Drago Francesco
- Proprietà Ardegna Carmela
  Proprietà Ardegna Giuseppe
  Proprietà Bivona Caterina
- Proprietà Amodeo Giuseppe
- Proprietà Amodeo Ignazio
- Proprietà Salerno Antonino
  Proprietà Salerno Vito
- Proprietà Bonafede Michele
- Proprietà Bonafede Antonino
- Proprietà Fazio Giuseppe
- Proprietà D'Antoni Vincenzo
- Proprietà Rizzo Vincenzo
- Proprietà Ferrantello Mattia
- Proprietà Ballatore Diego
- Proprietà Galfano Montalto Giovanna Ma
- Proprietà Parrinello Vito
- Proprietà Parrinello Luigi

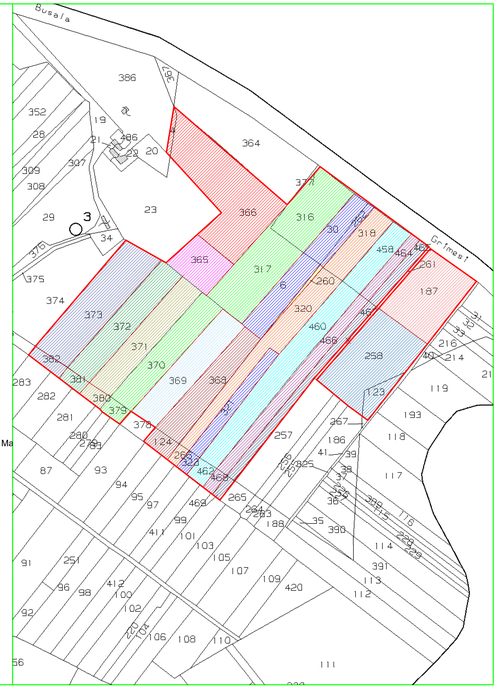

UNIONE FOGLI DI MAPPA - scala 1:20.000

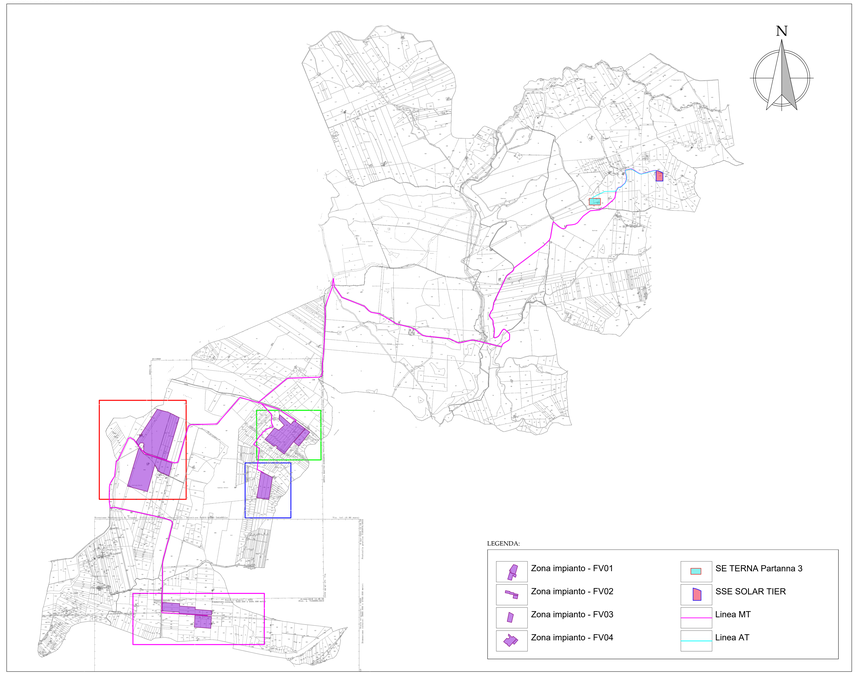

FV01 - scala 1:2000
FOGLIO 111/131 - (Comune di Mazara del Vallo)

- Proprietà Scimemi Giovanni Francesco
- Proprietà Scimemi Antonino
  Proprietà Scimemi Massimo
  Proprietà Scimemi Giovanni Francesco
- Proprietà Barbera Mattia
- Proprietà Caradonna Luigi
- Proprietà Barbera Francesca
- Proprietà Galuffo Giuseppe
- Proprietà Galuffo Pietro
- Proprietà Bilello Caterina
- Proprietà Bilello Antonino
- Proprietà Bilello Francesco
- Proprietà Bilello Antonino
- Proprietà Scimemi Giada
  Proprietà Scimemi Lidia

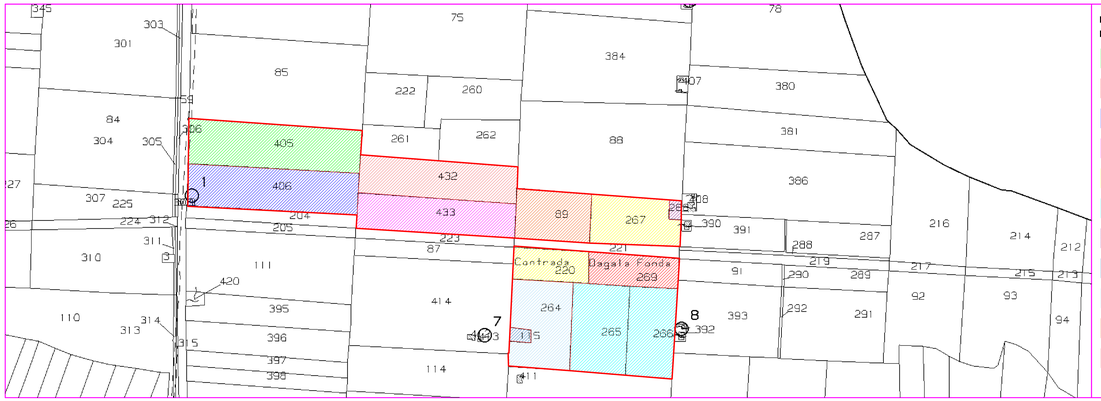

FV02 - scala 1:2000
FOGLIO 132 (Comune di Mazara del Vallo)

- Proprietà Caradonna Maria
- Proprietà Bilello Antonino
- Proprietà Caradonna Michele
- Proprietà Lombardo Filippo
- Proprietà Bilello Giacomo
  Proprietà Sammartano Caterina
- Proprietà Fontana Giuseppe
- Proprietà Bilello Francesco
  Proprietà Bilello Giacomo
  Proprietà Sammartano Caterina
- Proprietà Fontana Giuseppe
  Proprietà La Grutta Giovanna
- Proprietà Vinci Francesco
- Proprietà Bilello Francesco
- Proprietà Abrignani Antonino

Ing. Francesco Desiderio Lancaiaco
Ordine degli Ingegneri
della Provincia di Palermo n. 4488

Firmato digitalmente da Francesco Desiderio Lancaiaco
Data: 20/05/2022 18:55:37

Progetto di realizzazione di un impianto agrovoltaico e opere connesse nei Comuni di Mazara del Vallo (TP), Santa Ninfa (TP) e Castelvetrano (TP), denominato *Aurora*

Elaborato:
INQUADRAMENTO GENERALE SU CATASTALE:
IMPIANTO FOTOVOLTAICO E OPERE DI CONNESSIONE

Numero foglio

IDENTIFICAZIONE ELABORATO

Livello progettazione	Codice elaborato	Data	Scala	REV.
Definitivo	ARRPTD0T05-00	20/05/22	1:2.000 1:20.000	00

Società: Solar Tier S.r.l.

SeaWindPower GreenGo Partnered by: rea