

FV01




FV02




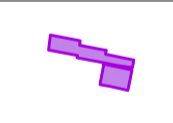


FV03

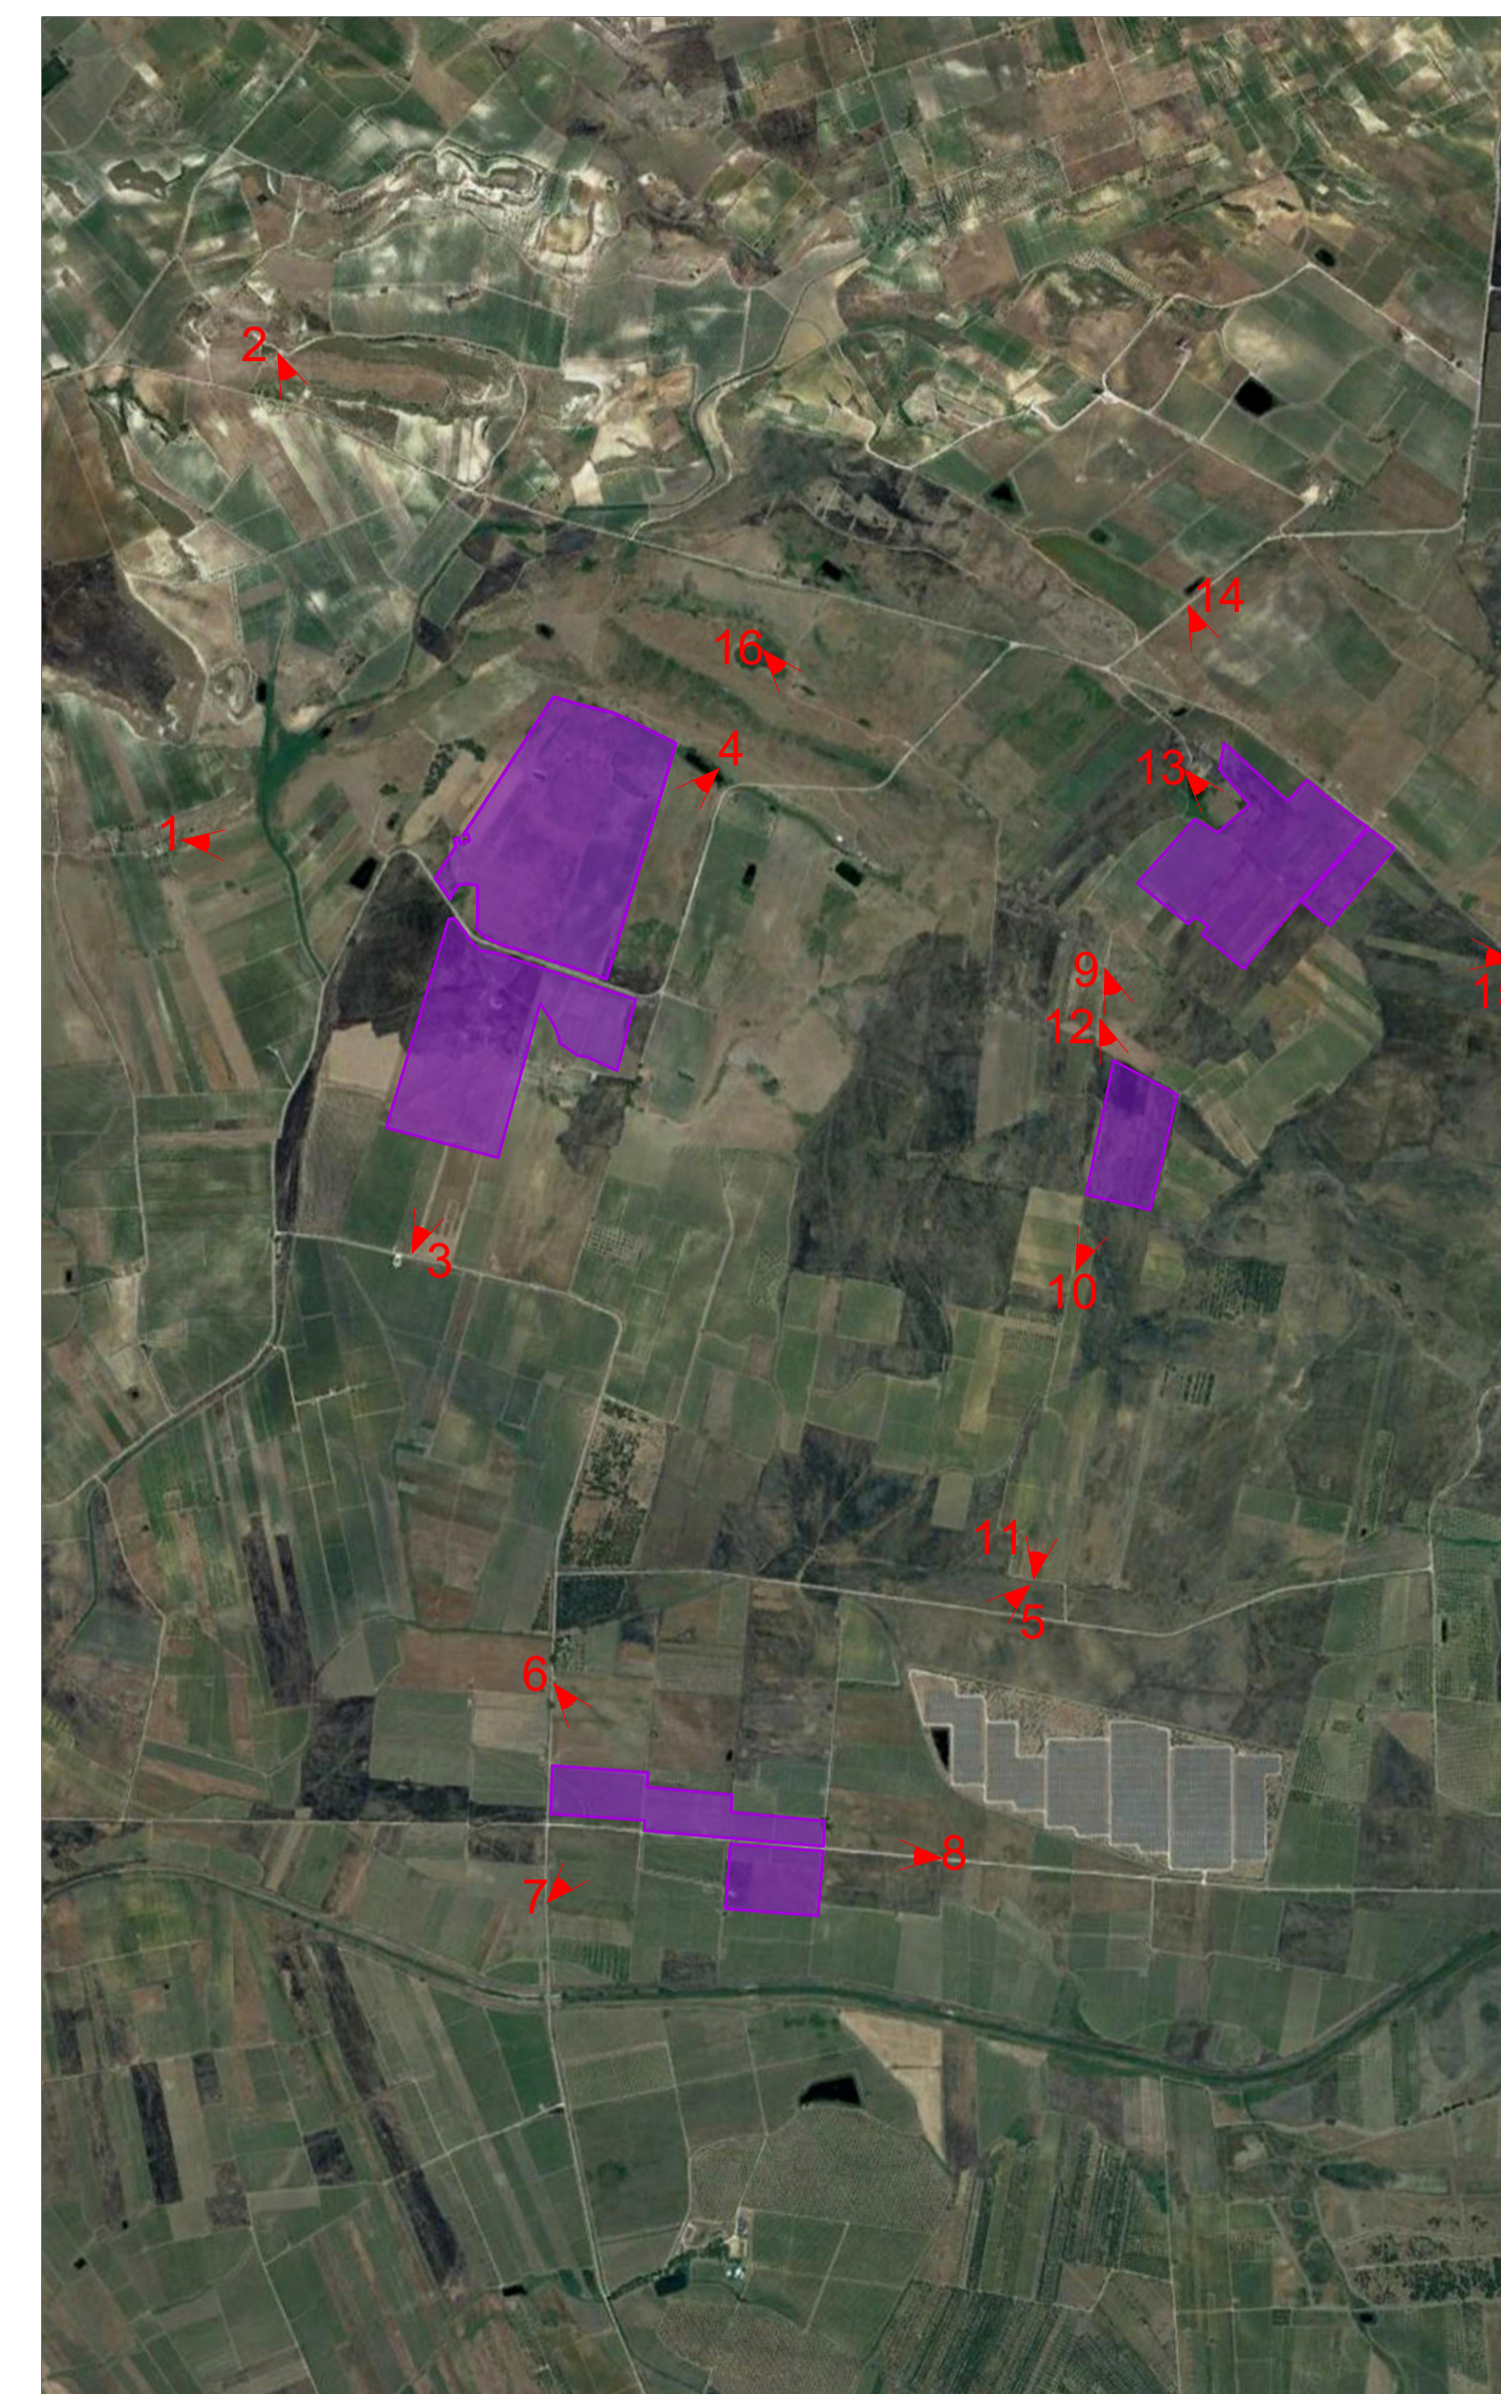

FV04



LEGENDA:

-  Zona impianto - FV01
-  Zona impianto - FV02
-  Zona impianto - FV03
-  Zona impianto - FV04

Ing. Francesco Desiderio Lanzetta
 Ordine degli Ingegneri
 della Provincia di Palermo n. 4488

Progetto di realizzazione di un impianto agrovoltaiico e opere connesse nei Comuni di Mazara del Vallo (TP), Santa Ninfa (TP) e Castelvetrano (TP), denominato *Aurora*



Elaborato:
 RILIEVO FOTOGRAFICO DELLO STATO DI FATTO

Numero foglio

IDENTIFICAZIONE ELABORATO

Livello progettazione	Codice elaborato	Data	Scala	REV.
Definitivo	ARRPD0T07-00	20/05/22	1:20.000	00

Società: Solar Tier S.r.l.



Partnered by:

