



VISTA DALL'ALTO CON INCLINAZIONE 0° - scala 1:100




DETTAGLIO SEZIONE TRASVERSALE CON INCLINAZIONE A 60° - scala 1:50

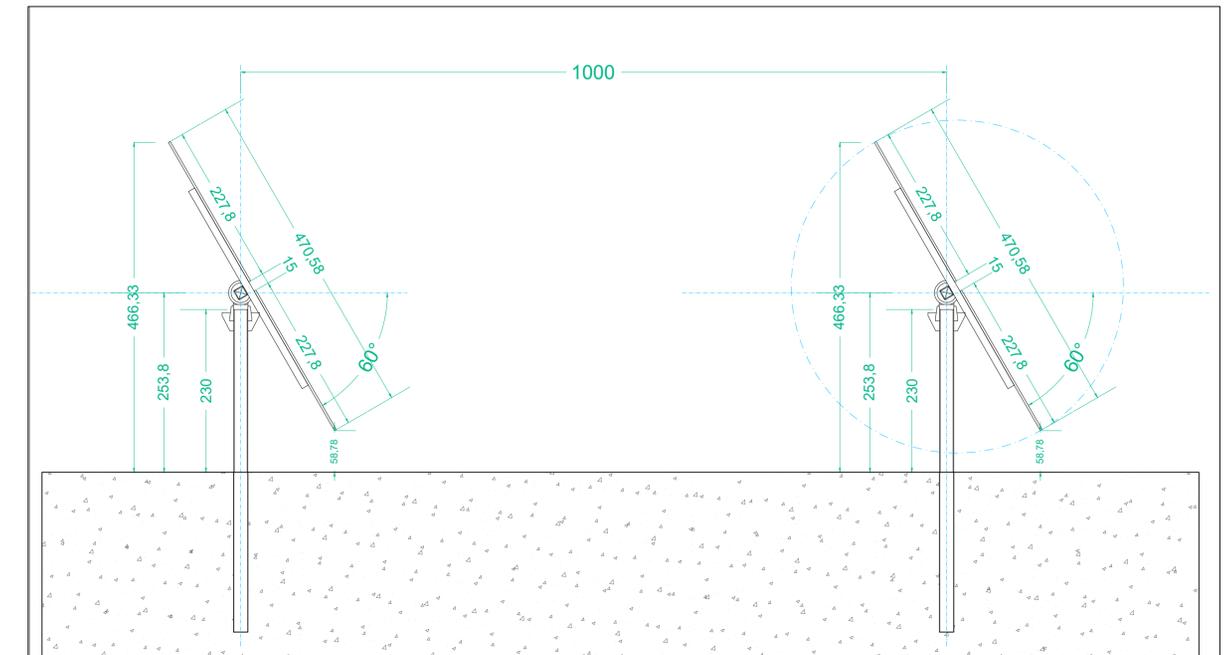

VISTA FRONTALE CON ANGOLO DI ROTAZIONE A 0° - scala 1:100

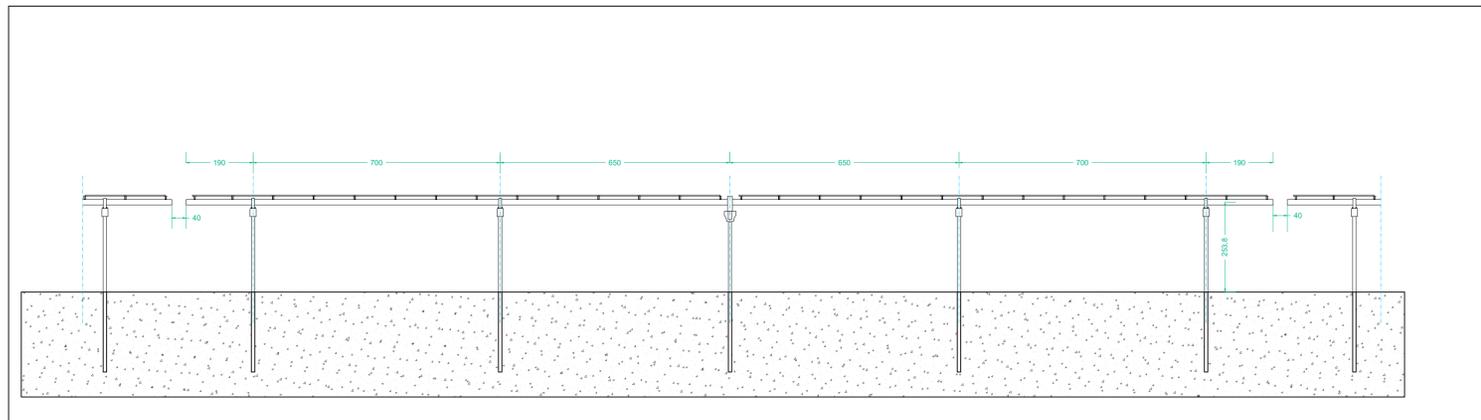

DETTAGLIO SEZIONE TRASVERSALE CON INCLINAZIONE A 0° - scala 1:50

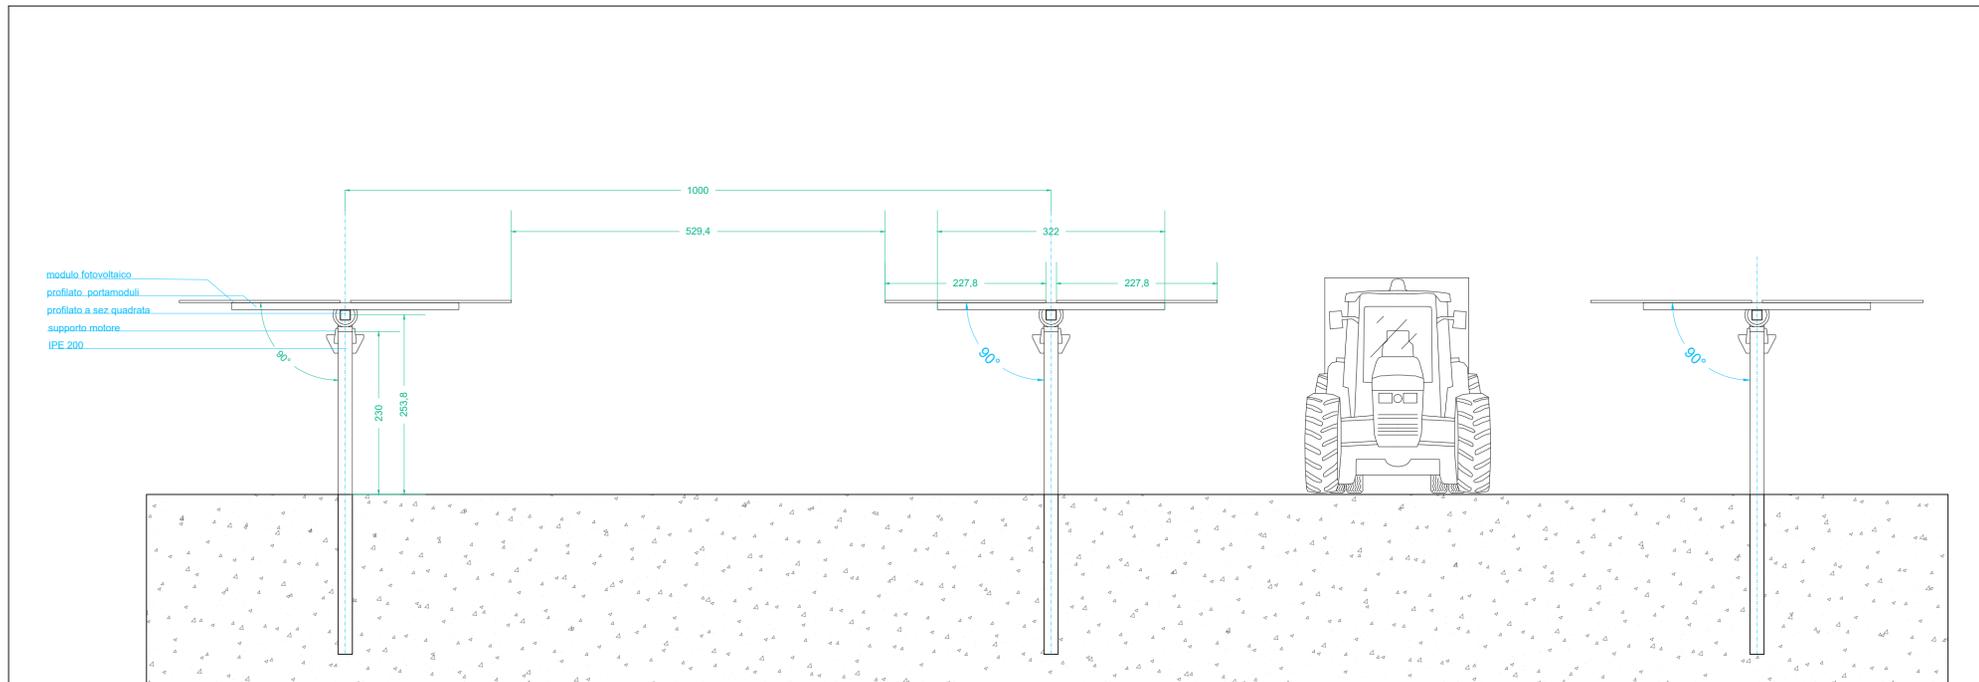

Ing. Francesco Desiderio Lanzalaco
Ordine degli Ingegneri
della Provincia di Palermo n. 4468

Progetto di realizzazione di un impianto agrovoltaiico e opere connesse nei Comuni di Mazara del Vallo (TP), Santa Ninfa (TP) e Castelvetro (TP), denominato *Aurora*



Elaborato: TYPICO STRUTTURE DI SOSTEGNO TRACKER
Numero foglio

IDENTIFICAZIONE ELABORATO				
Livello progettazione	Codice elaborato	Data	Scala	REV.
Definitivo	ARRPD0T08-00	20/05/22	1:50 1:100	00

Società: Solar Tier S.r.l.
 Partnered by: