


PLANIMETRIA - scala 1:500

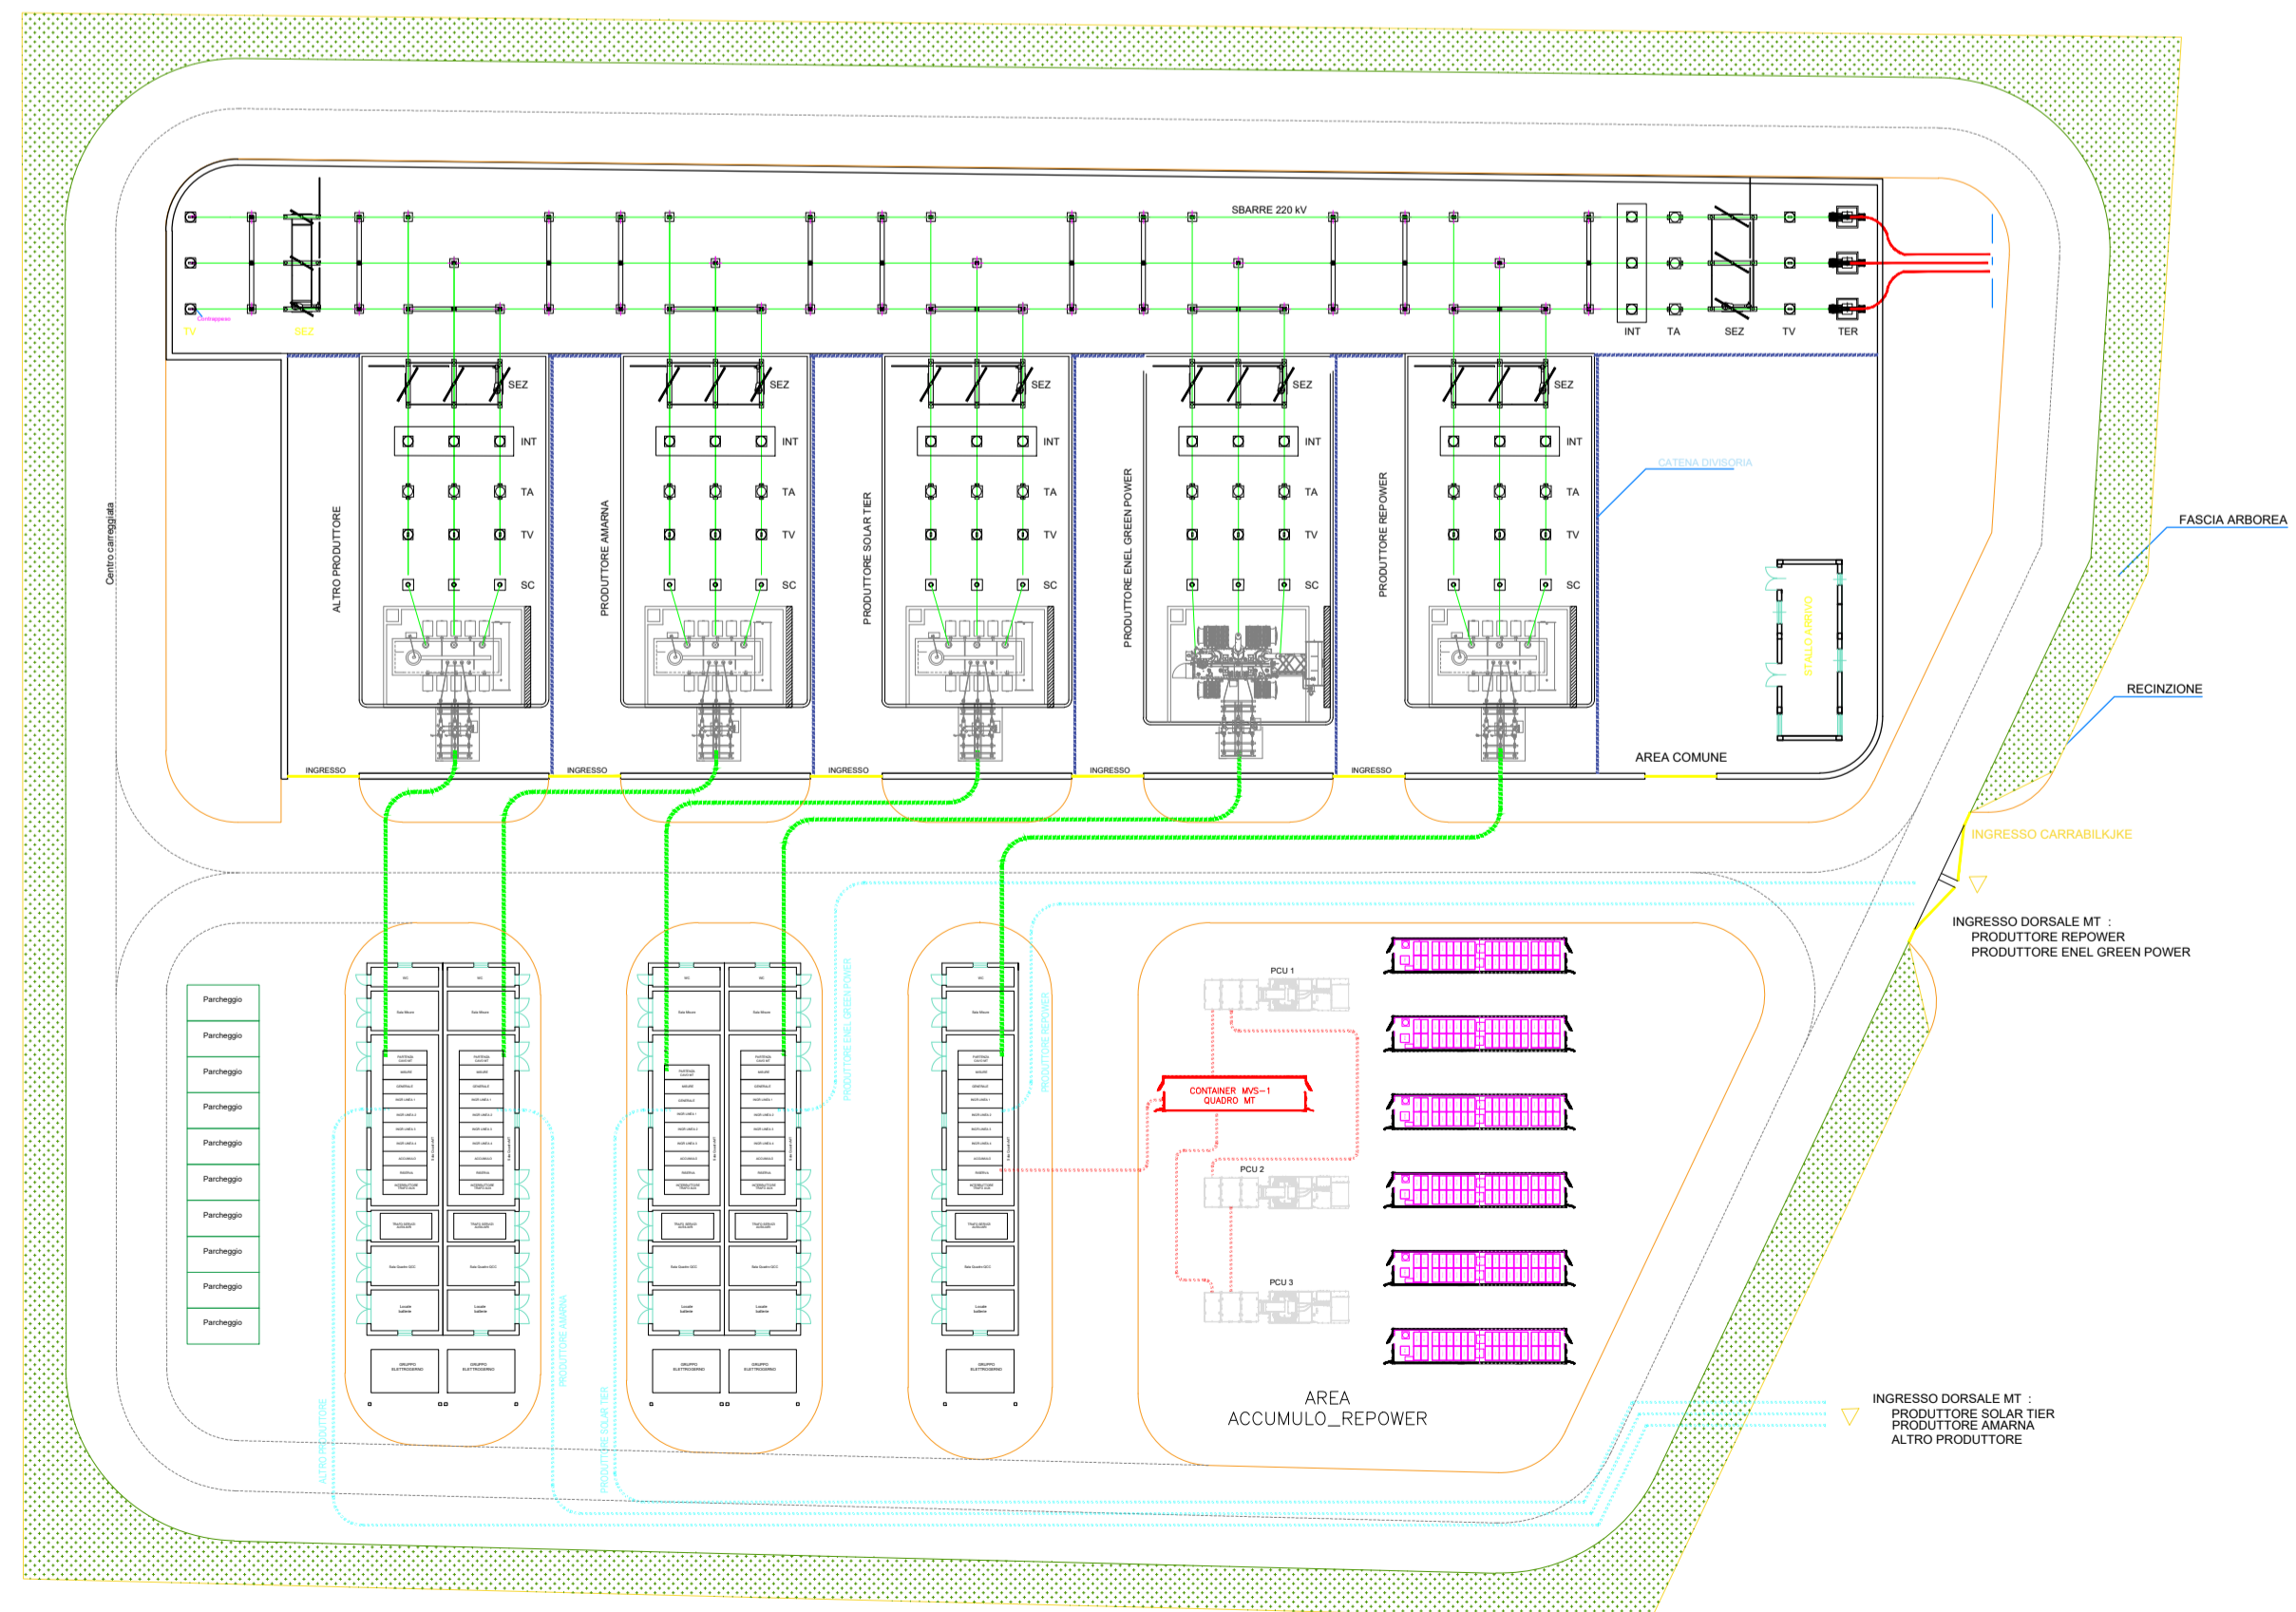

LEGENDA

- SC | Scaricatore con contascariche
- TV | Trasformatore di tensione
- TA | Trasformatore di corrente
- INT | Interruttore tripolare
- SEZ | Sezionatore
- TER | Terminali AT
- SBARRA | Sbarre esistenti

Ing. Francesco Desiderio Lanzetta
Ordine degli Ingegneri
della Provincia di Palermo n. 4488

Progetto di realizzazione di un impianto agrovoltaco e opere connesse nei Comuni di Mazara del Vallo (TP), Santa Ninfa (TP) e Castelvetrano (TP), denominato *Aurora*



Elaborato:
PLANIMETRIA ELETTROMECCANICA STAZIONE 220/30KV

Numero foglio

IDENTIFICAZIONE ELABORATO

Livello progettazione	Codice elaborato	Data	Scala	REV.
Definitivo	ARRPD0T09-00	20/05/22	1:200/ 500	00

Società: Solar Tier S.r.l.

SeaWindPower



Partnered by:

