



SEZIONE AA' - scala 1:50

Censimento incendi

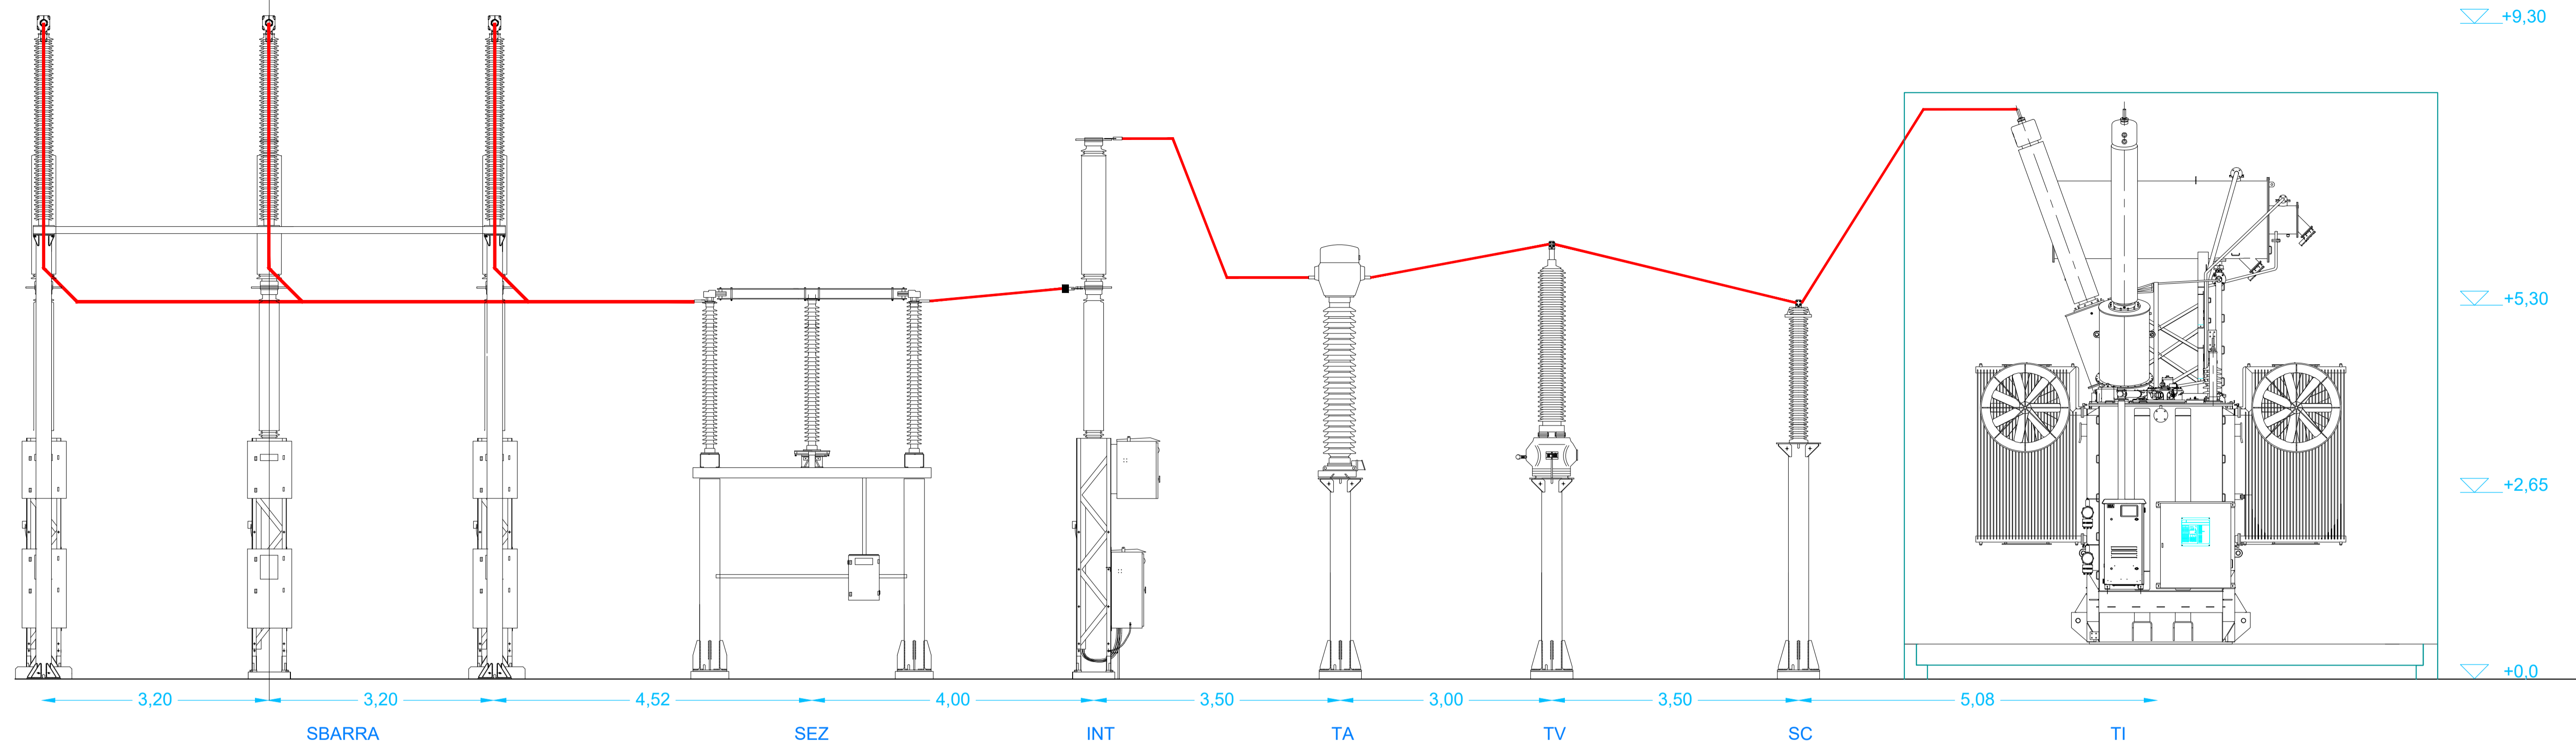

SEZIONE BB' - scala 1:50

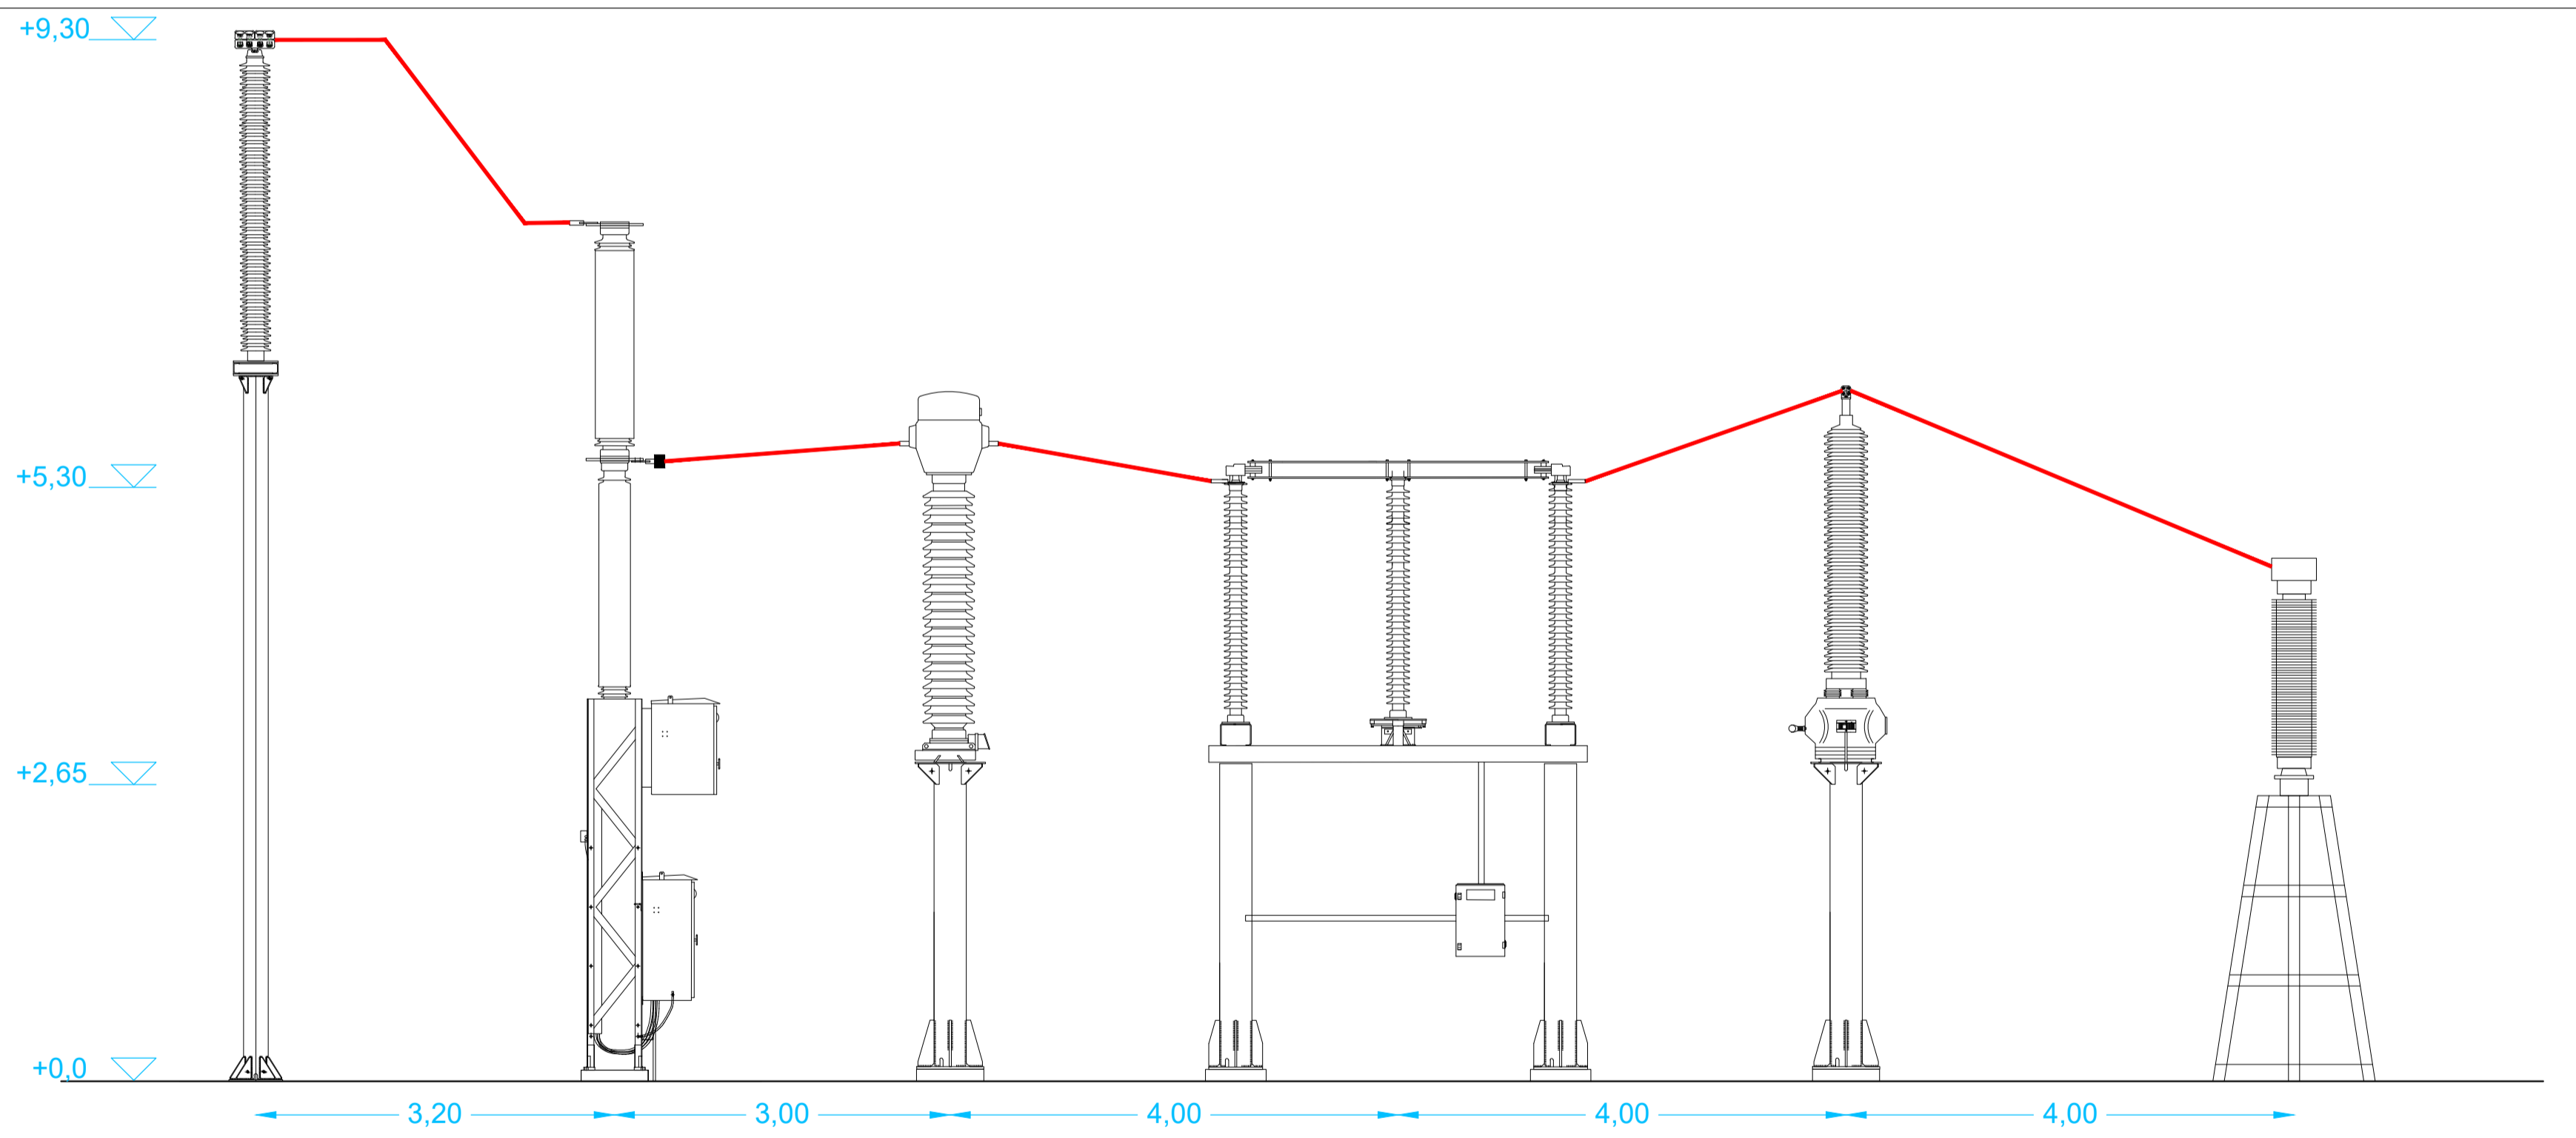


LEGENDA

SC	Scaricatore con contascariche
TV	Trasformatore di tensione
TA	Trasformatore di corrente
INT	Interruttore tripolare
SEZ	Sezionatore
TER	Terminali AT
SBARRA	Sbarre esistenti

Ingegnere Francesco Desiderio Lanzetta
Ordine degli Ingegneri della Provincia di Palermo n. 4488

PLANIMETRIA - scala 1:400

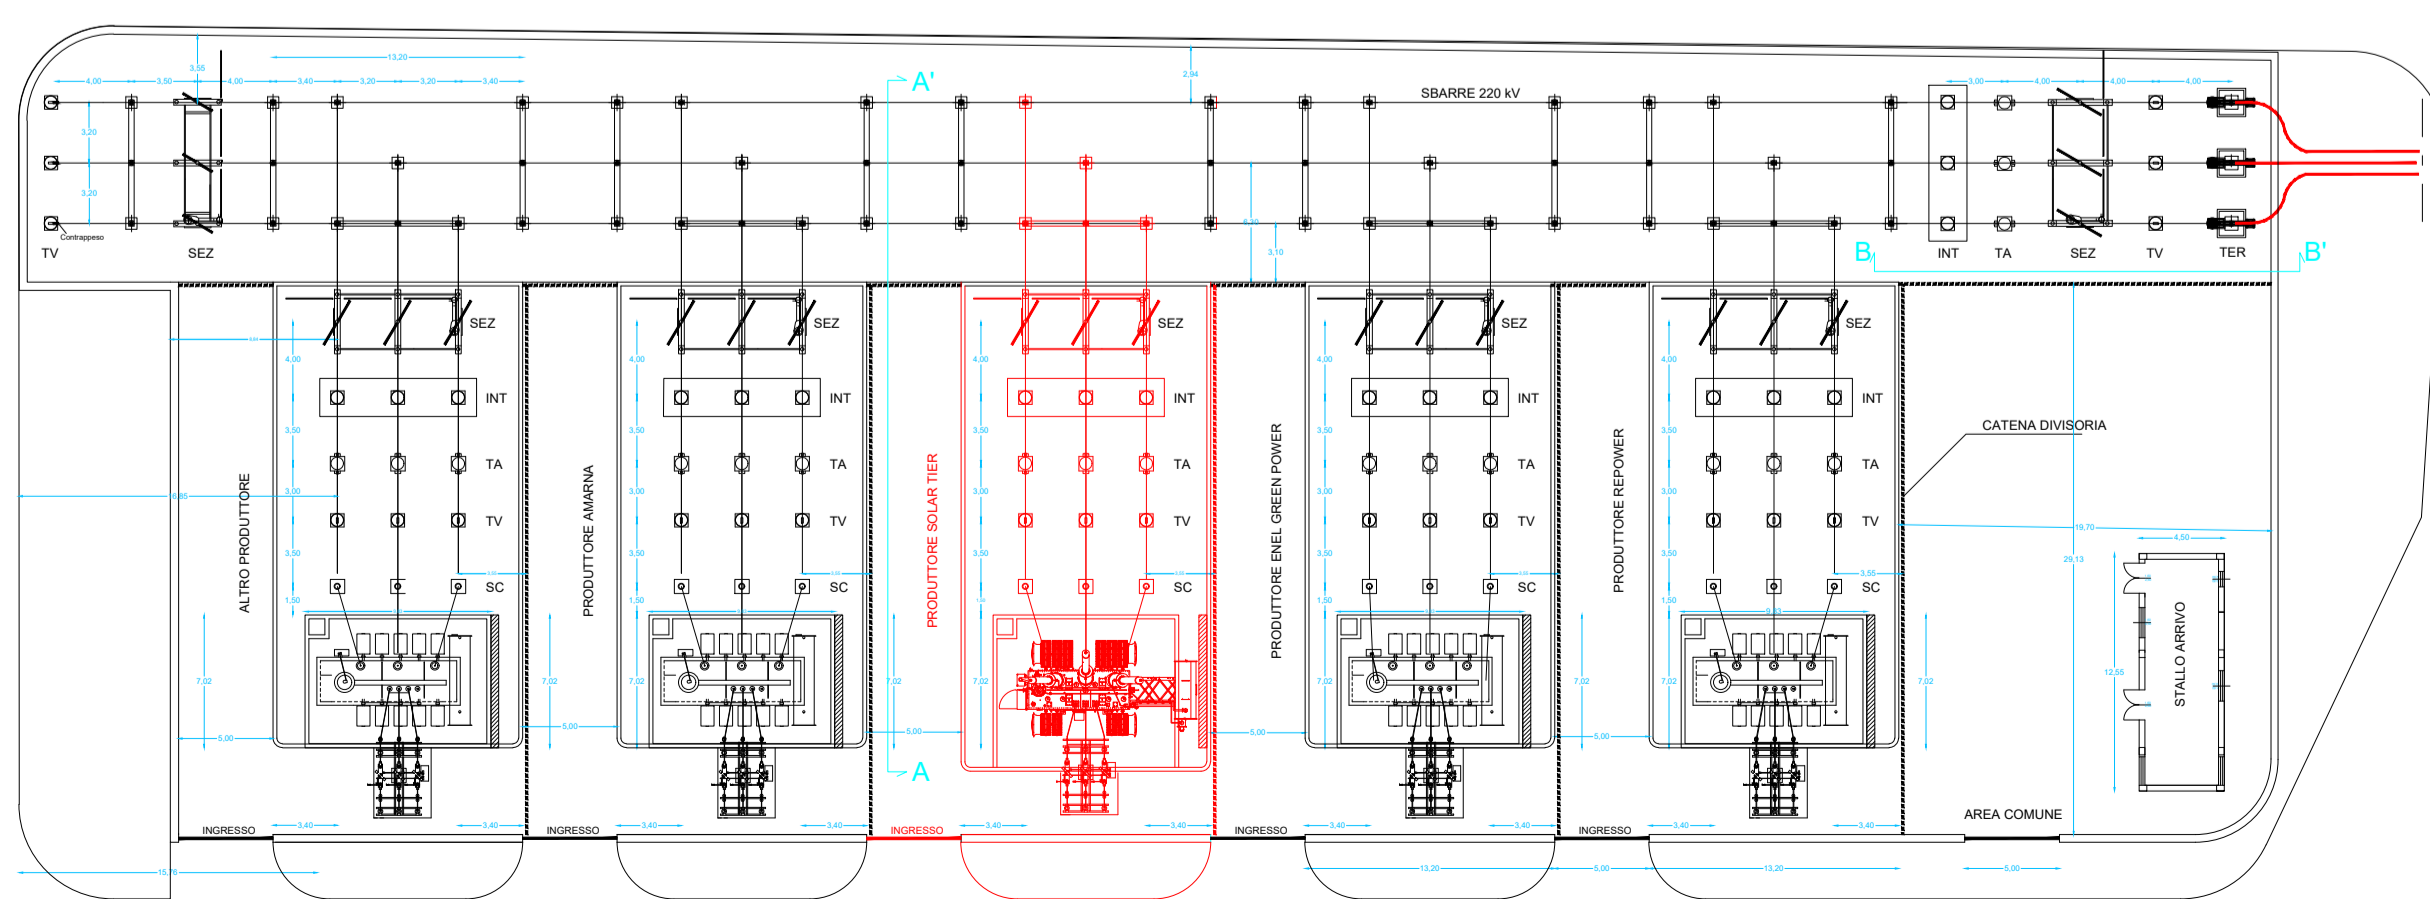

Progetto di realizzazione di un impianto agrovoltivo e opere connesse nei Comuni di Mazara del Vallo (TP), Santa Ninfa (TP) e Castelvetrano (TP), denominato *Aurora*



Elaborato: SEZIONE ELETTROMECCANICA STAZIONE 220/30KV

Numero foglio

IDENTIFICAZIONE ELABORATO

Livello progettazione	Codice elaborato	Data	Scala	REV.
Definitivo	ARRPD0T10-00	20/05/22	1:50 / 400	00

Società: Solar Tier S.r.l.

SeaWindPower



Partnered by:

