
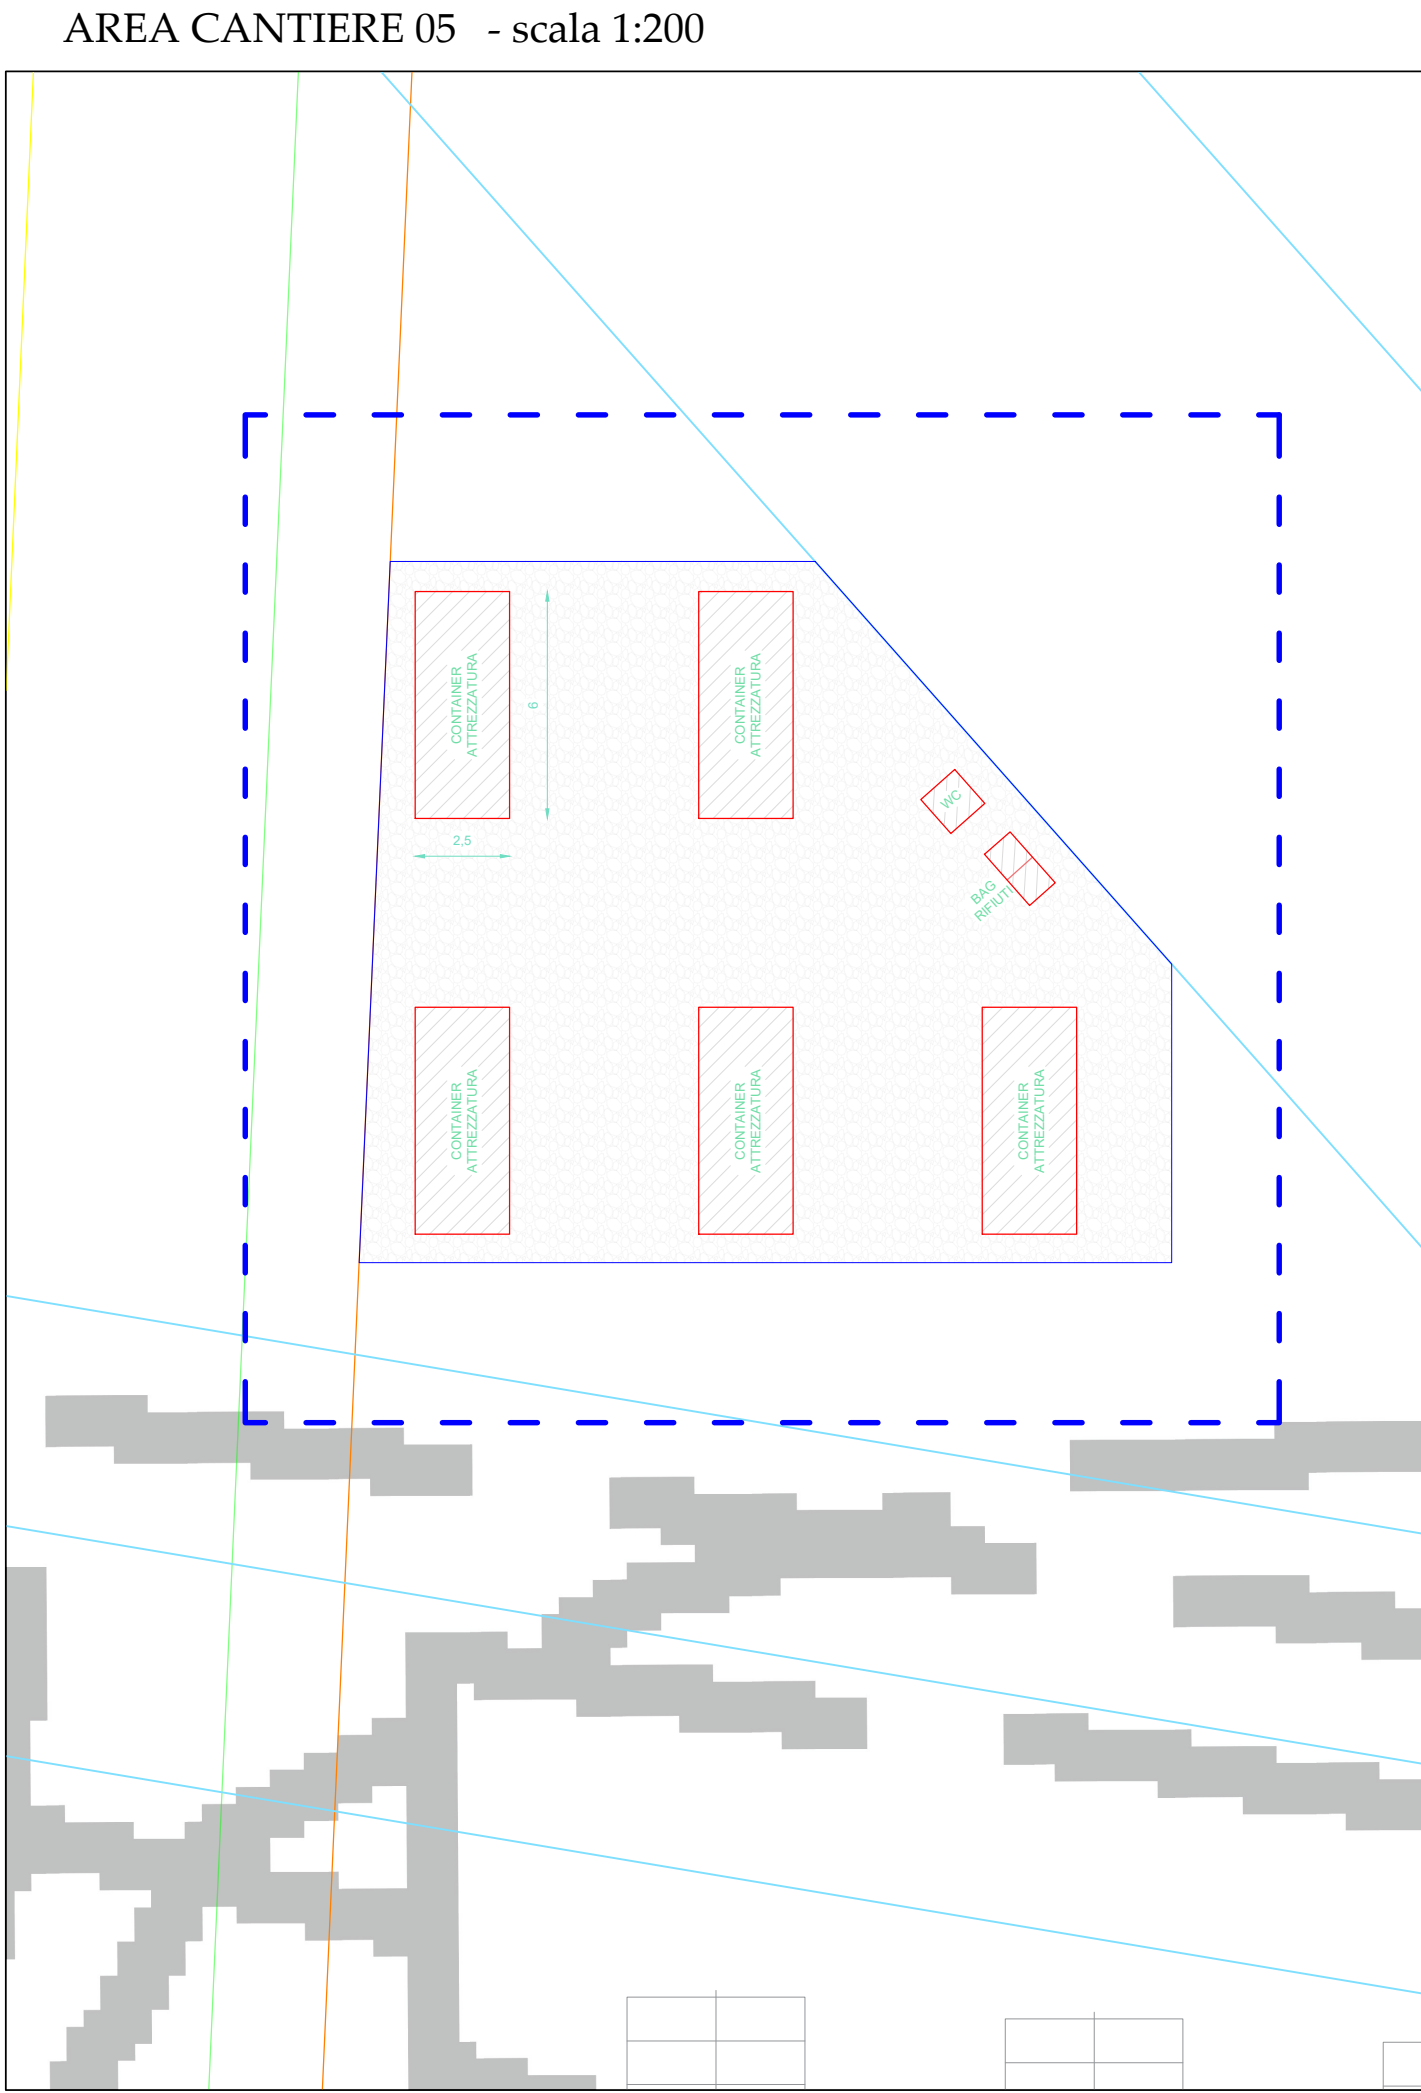
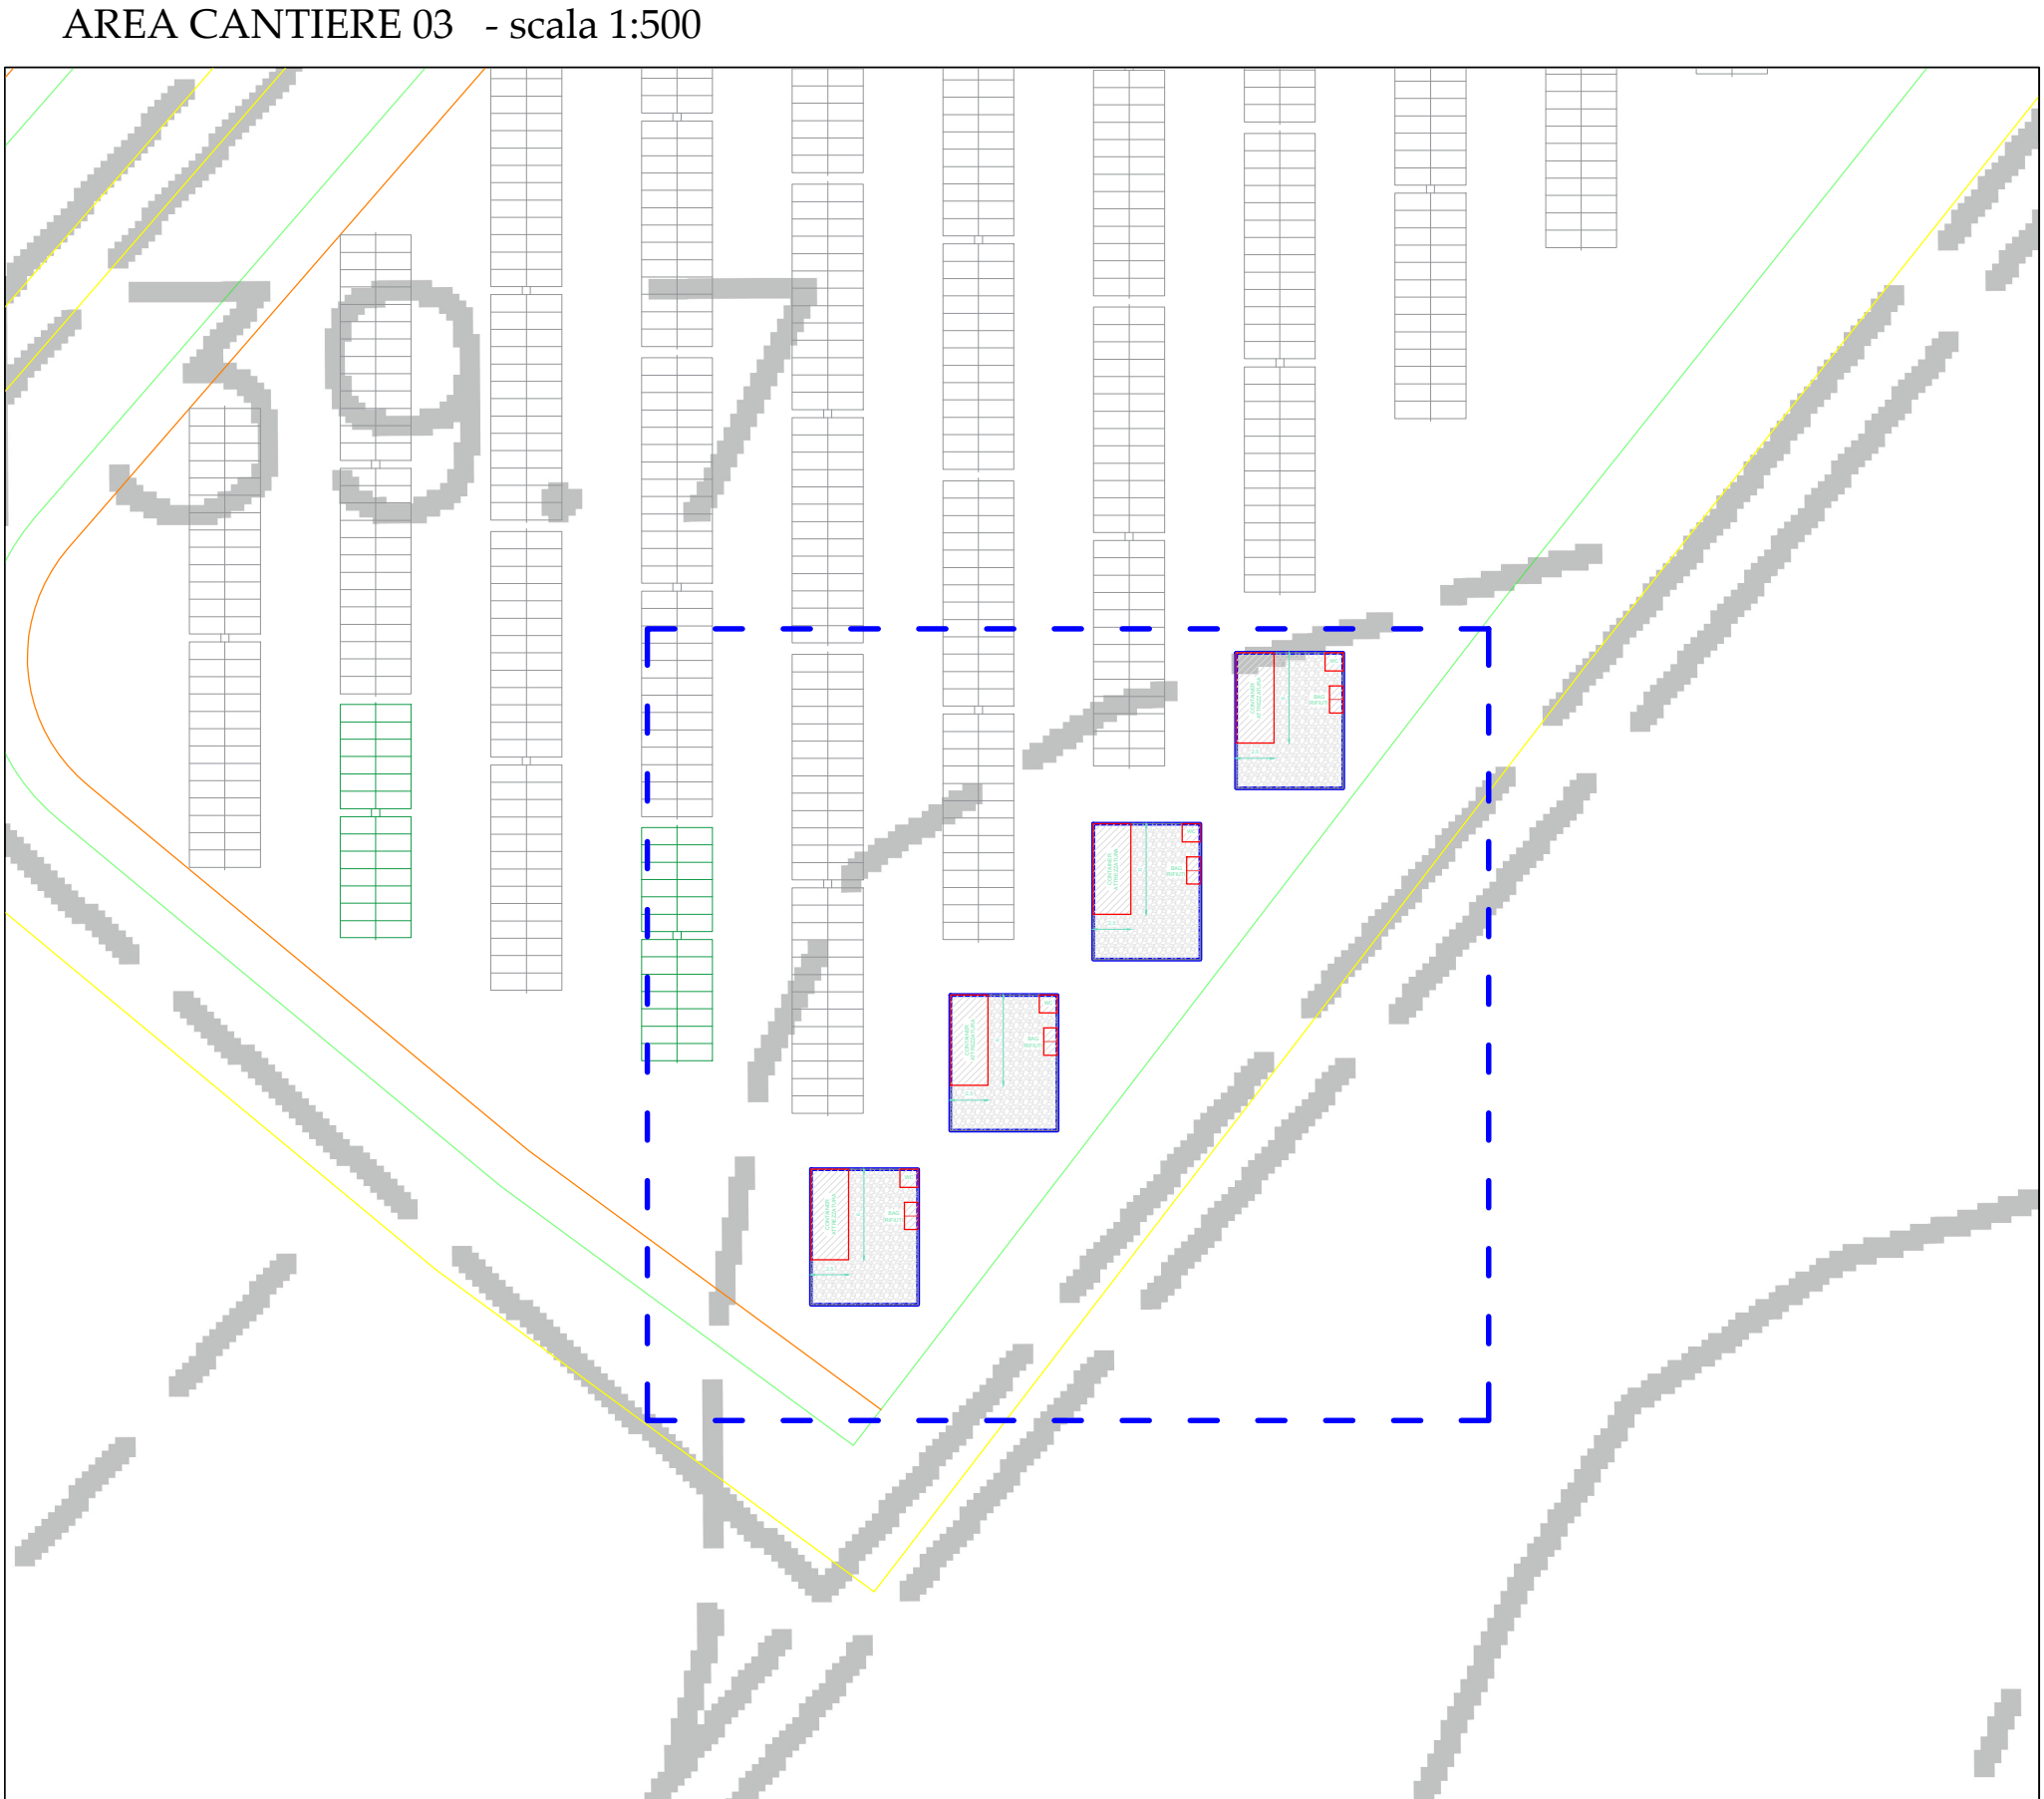
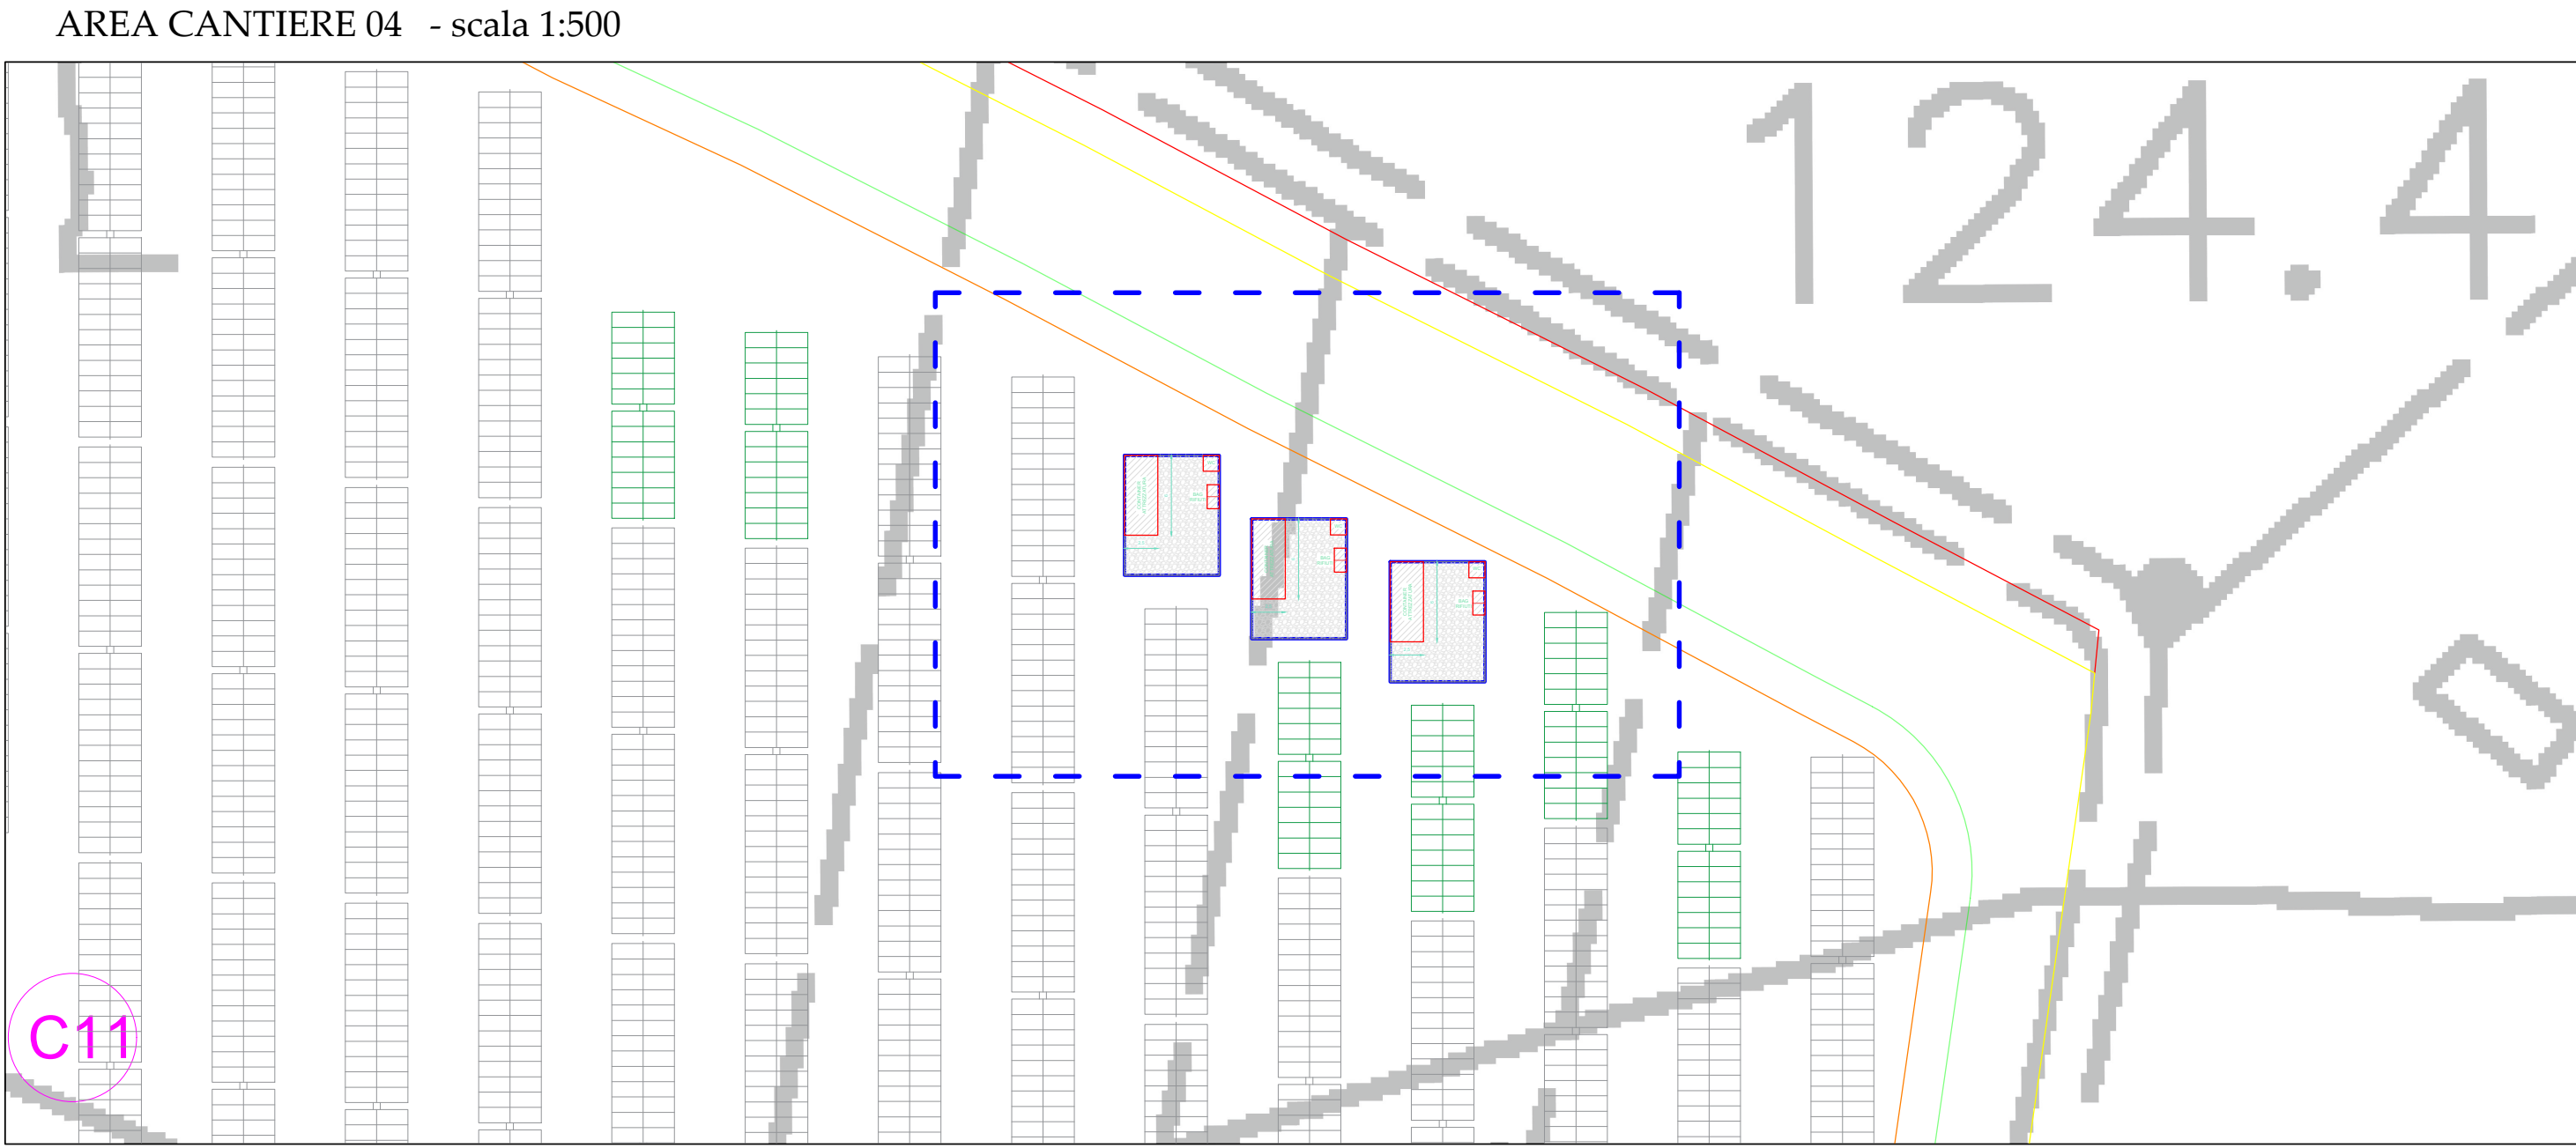
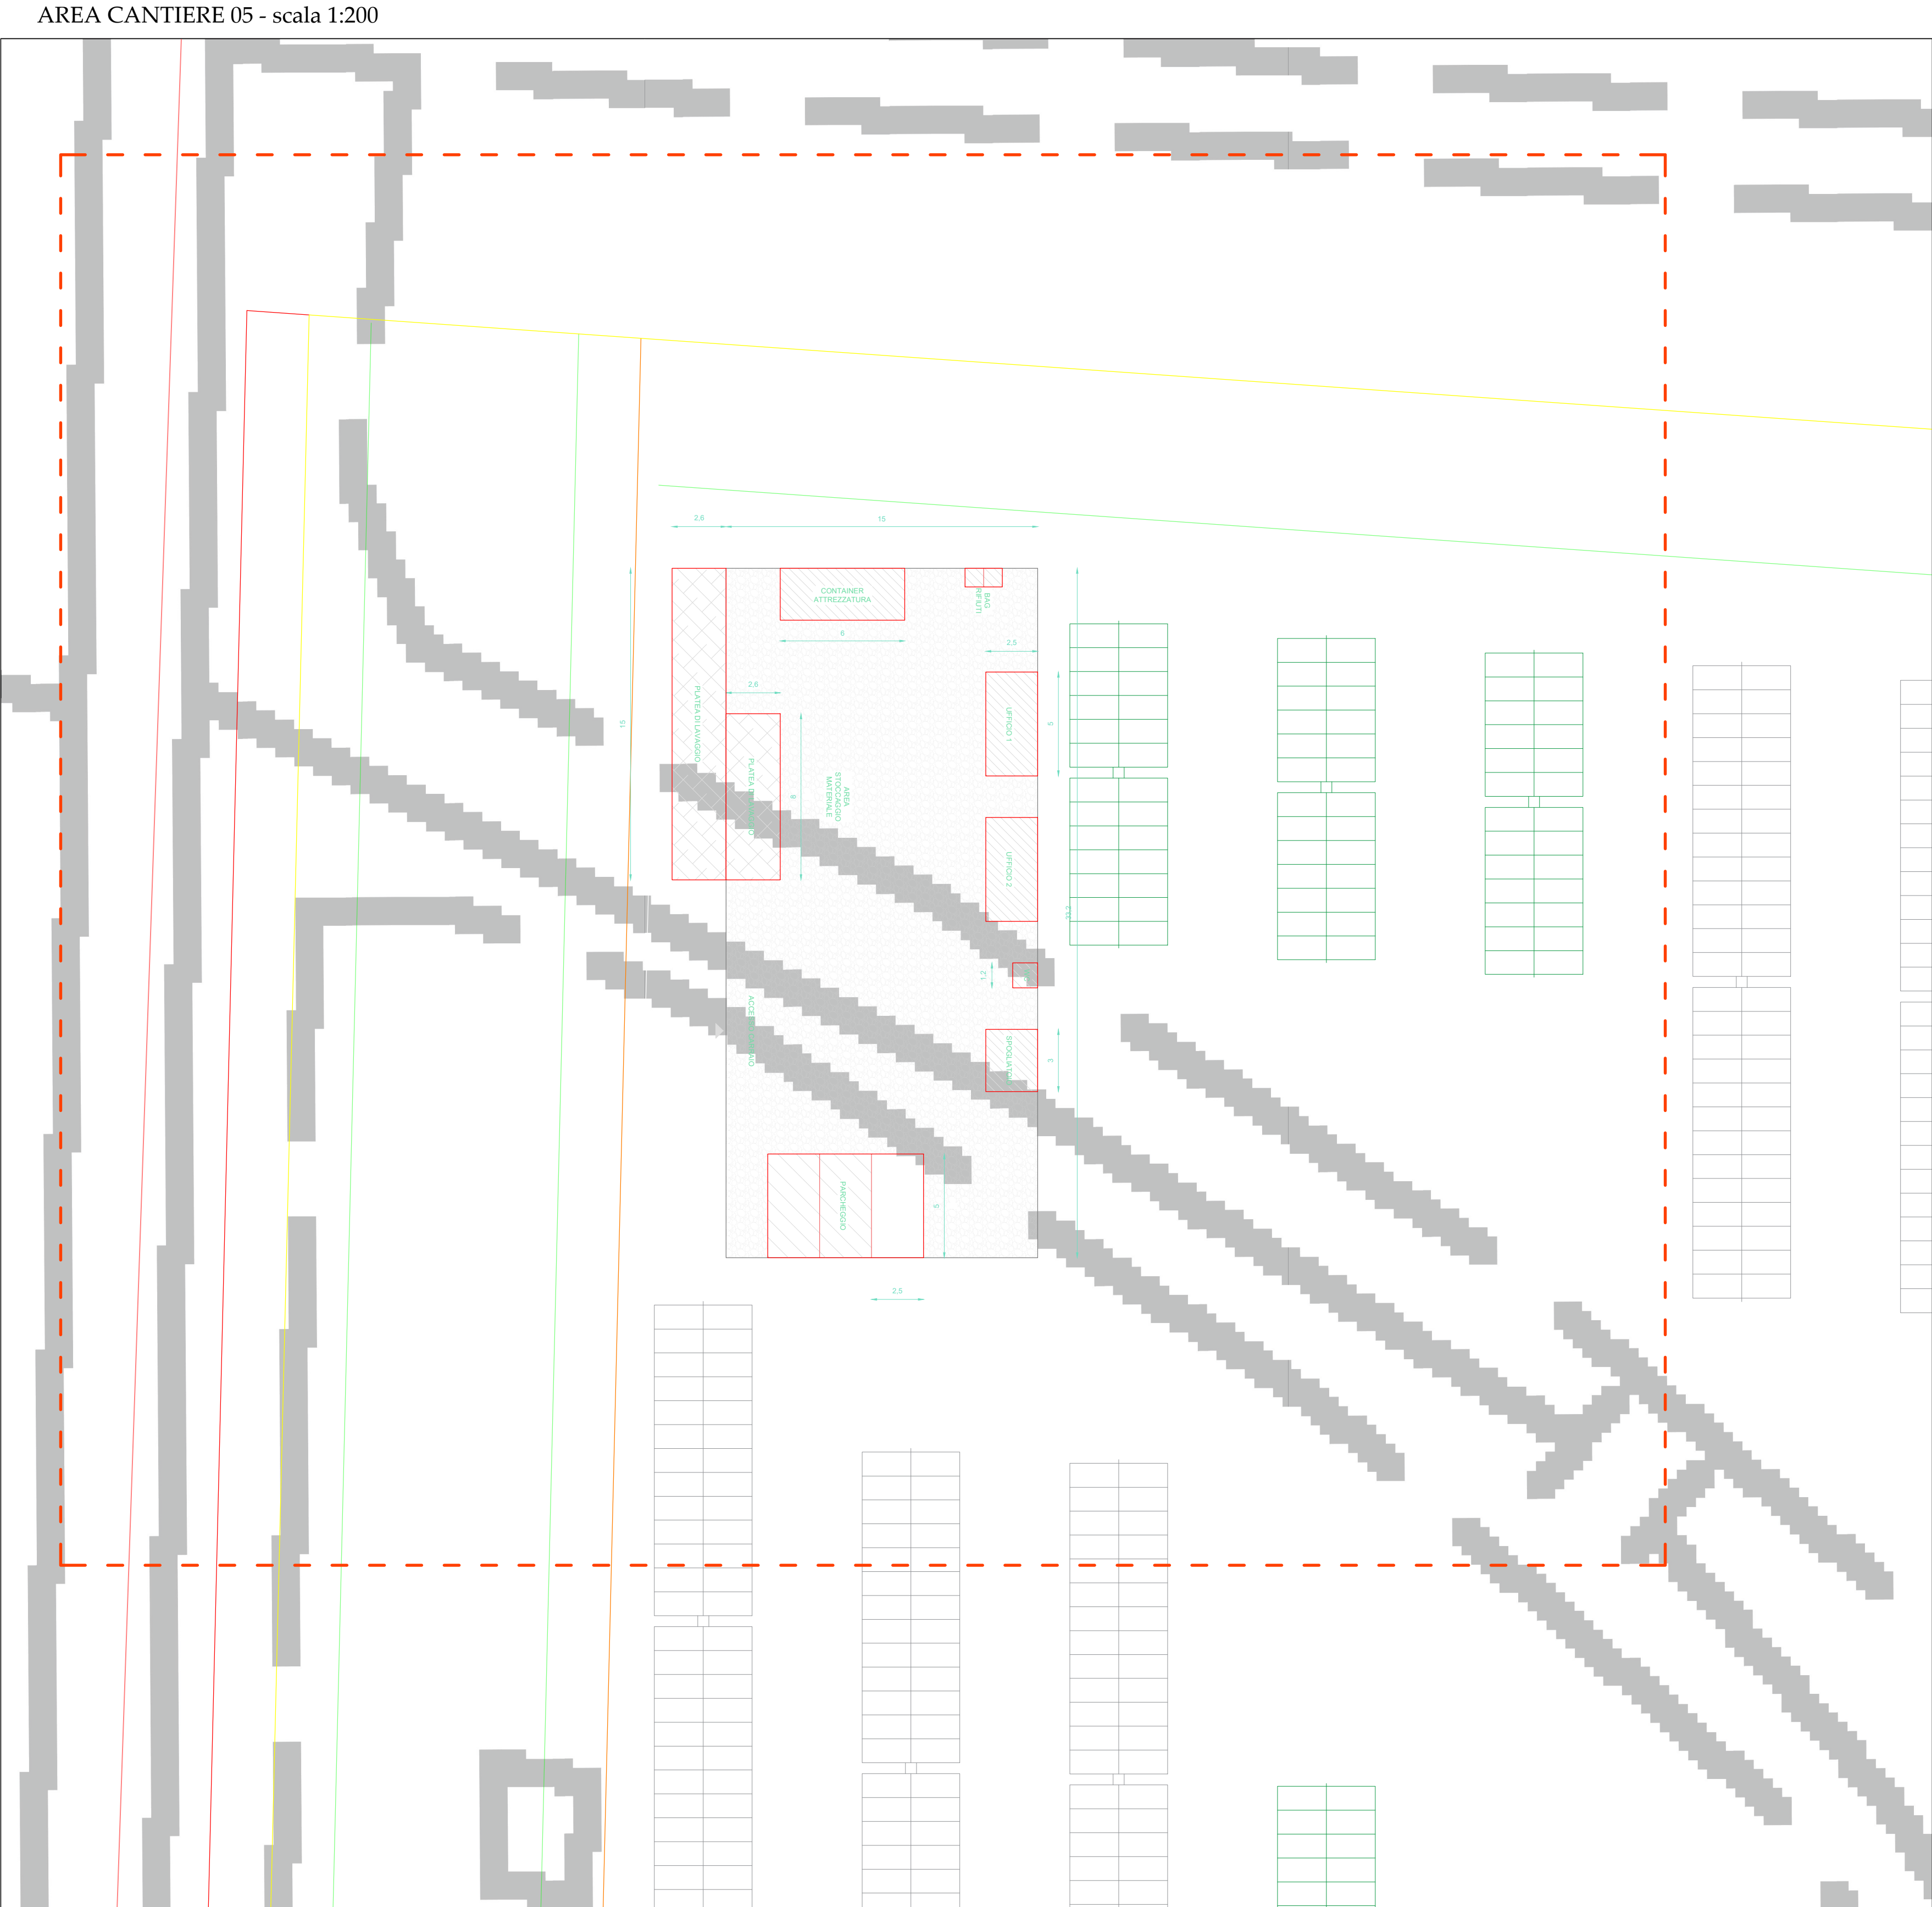
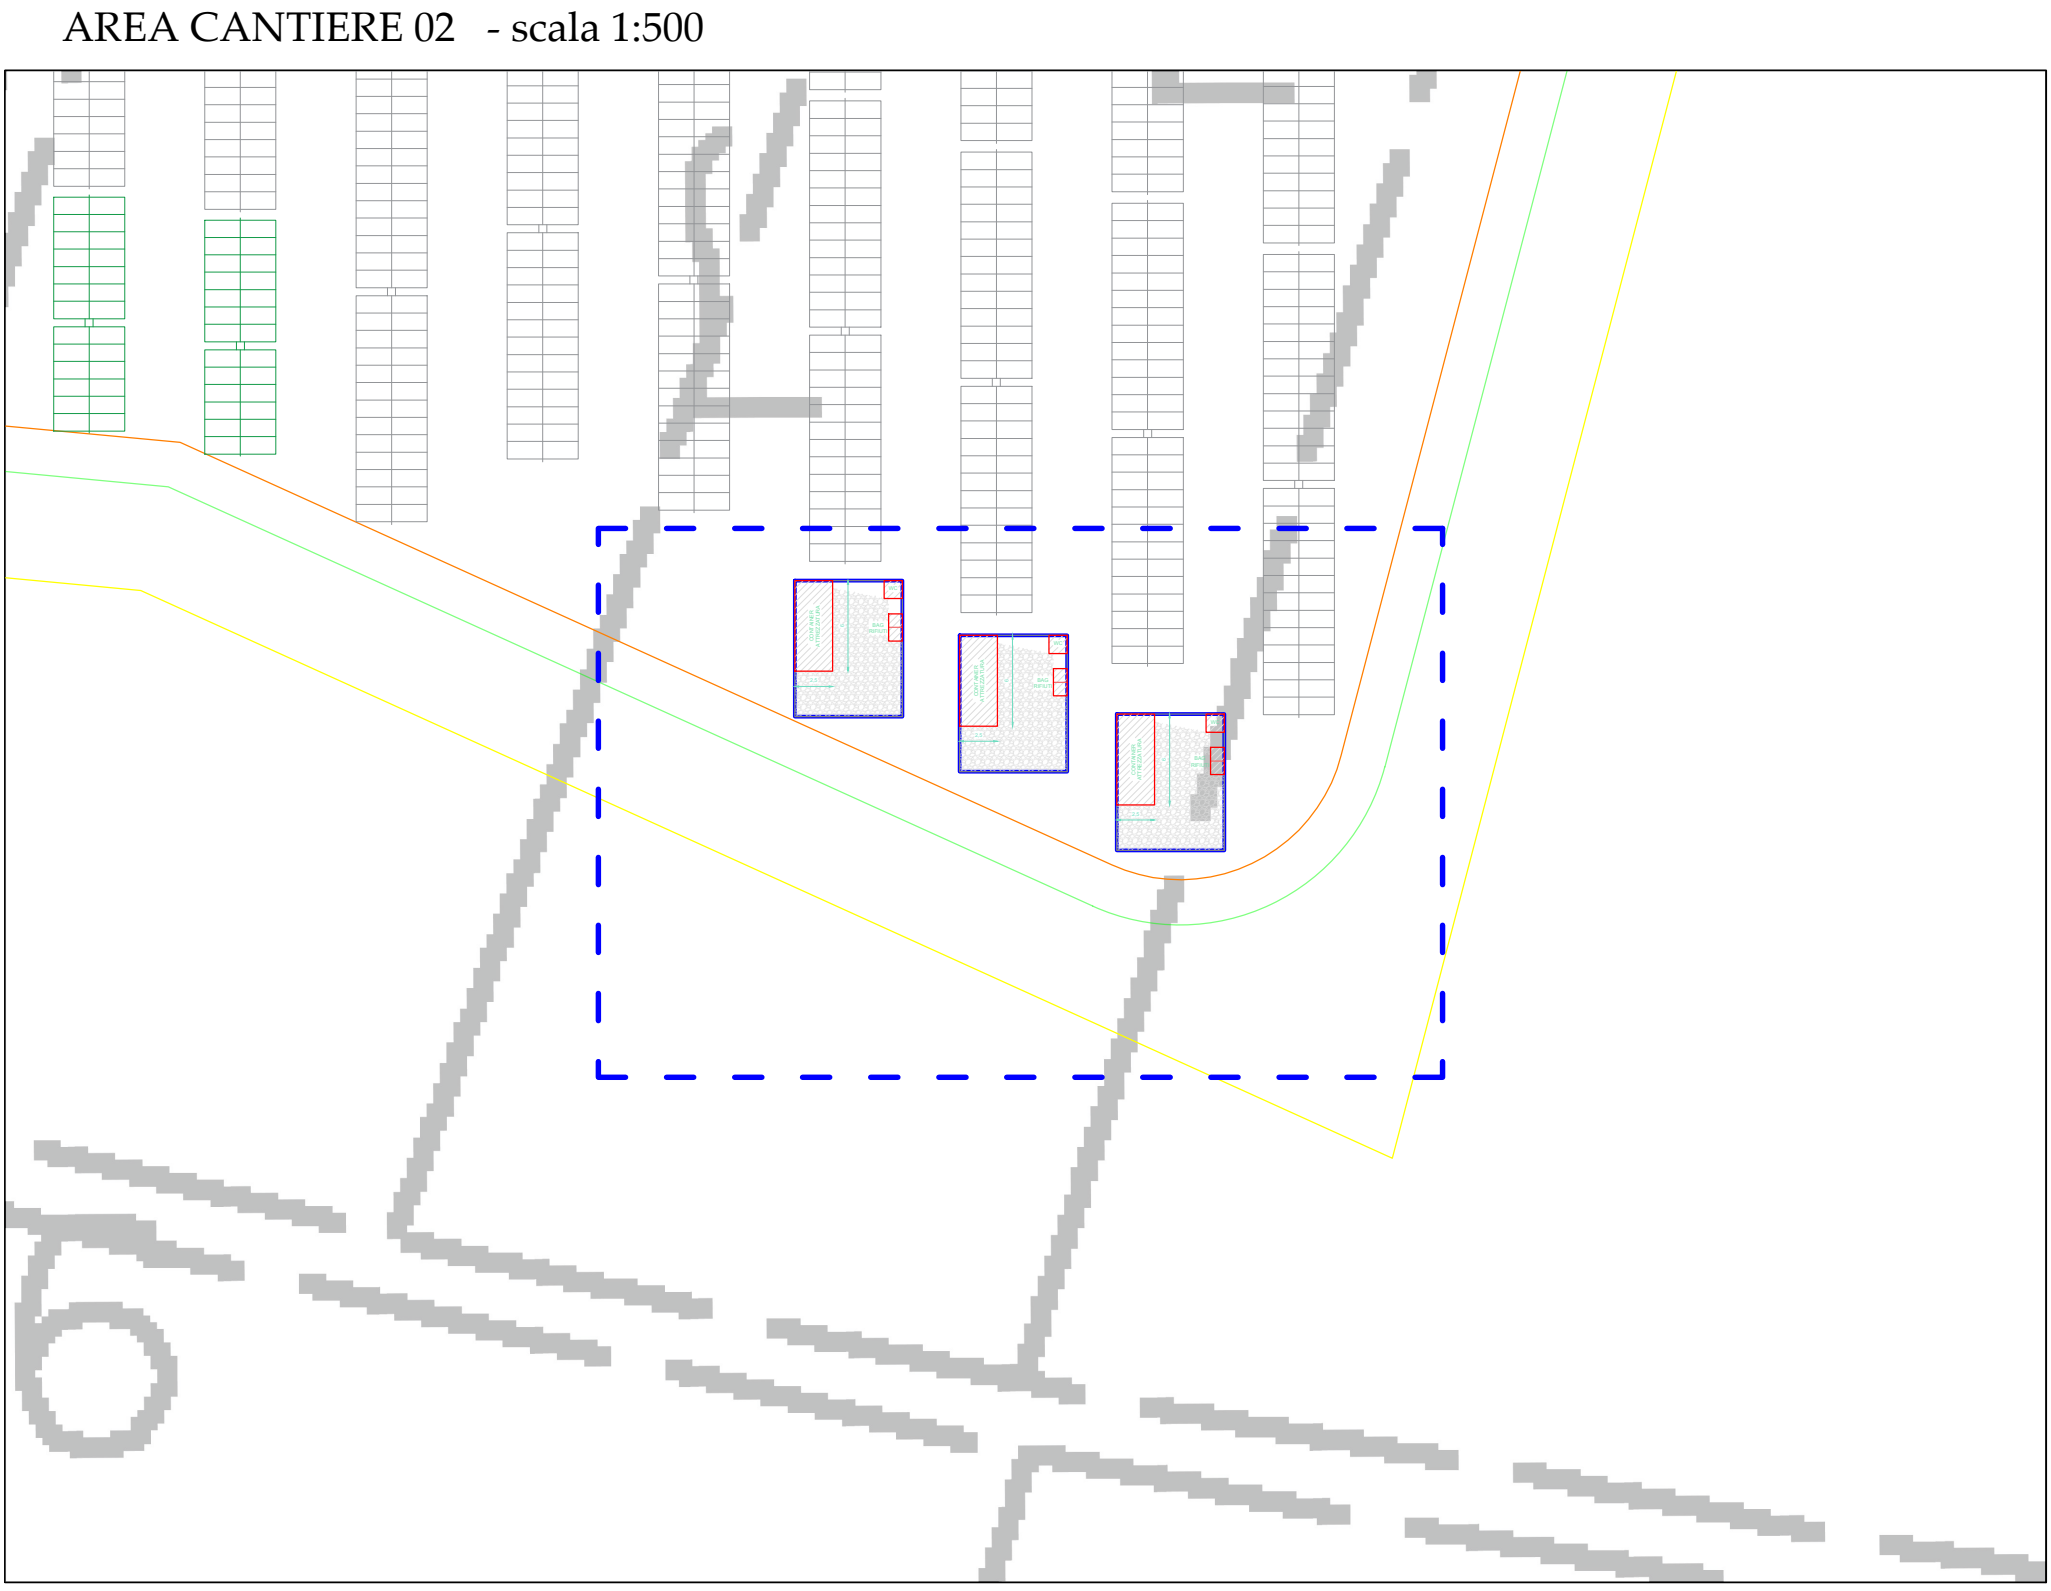
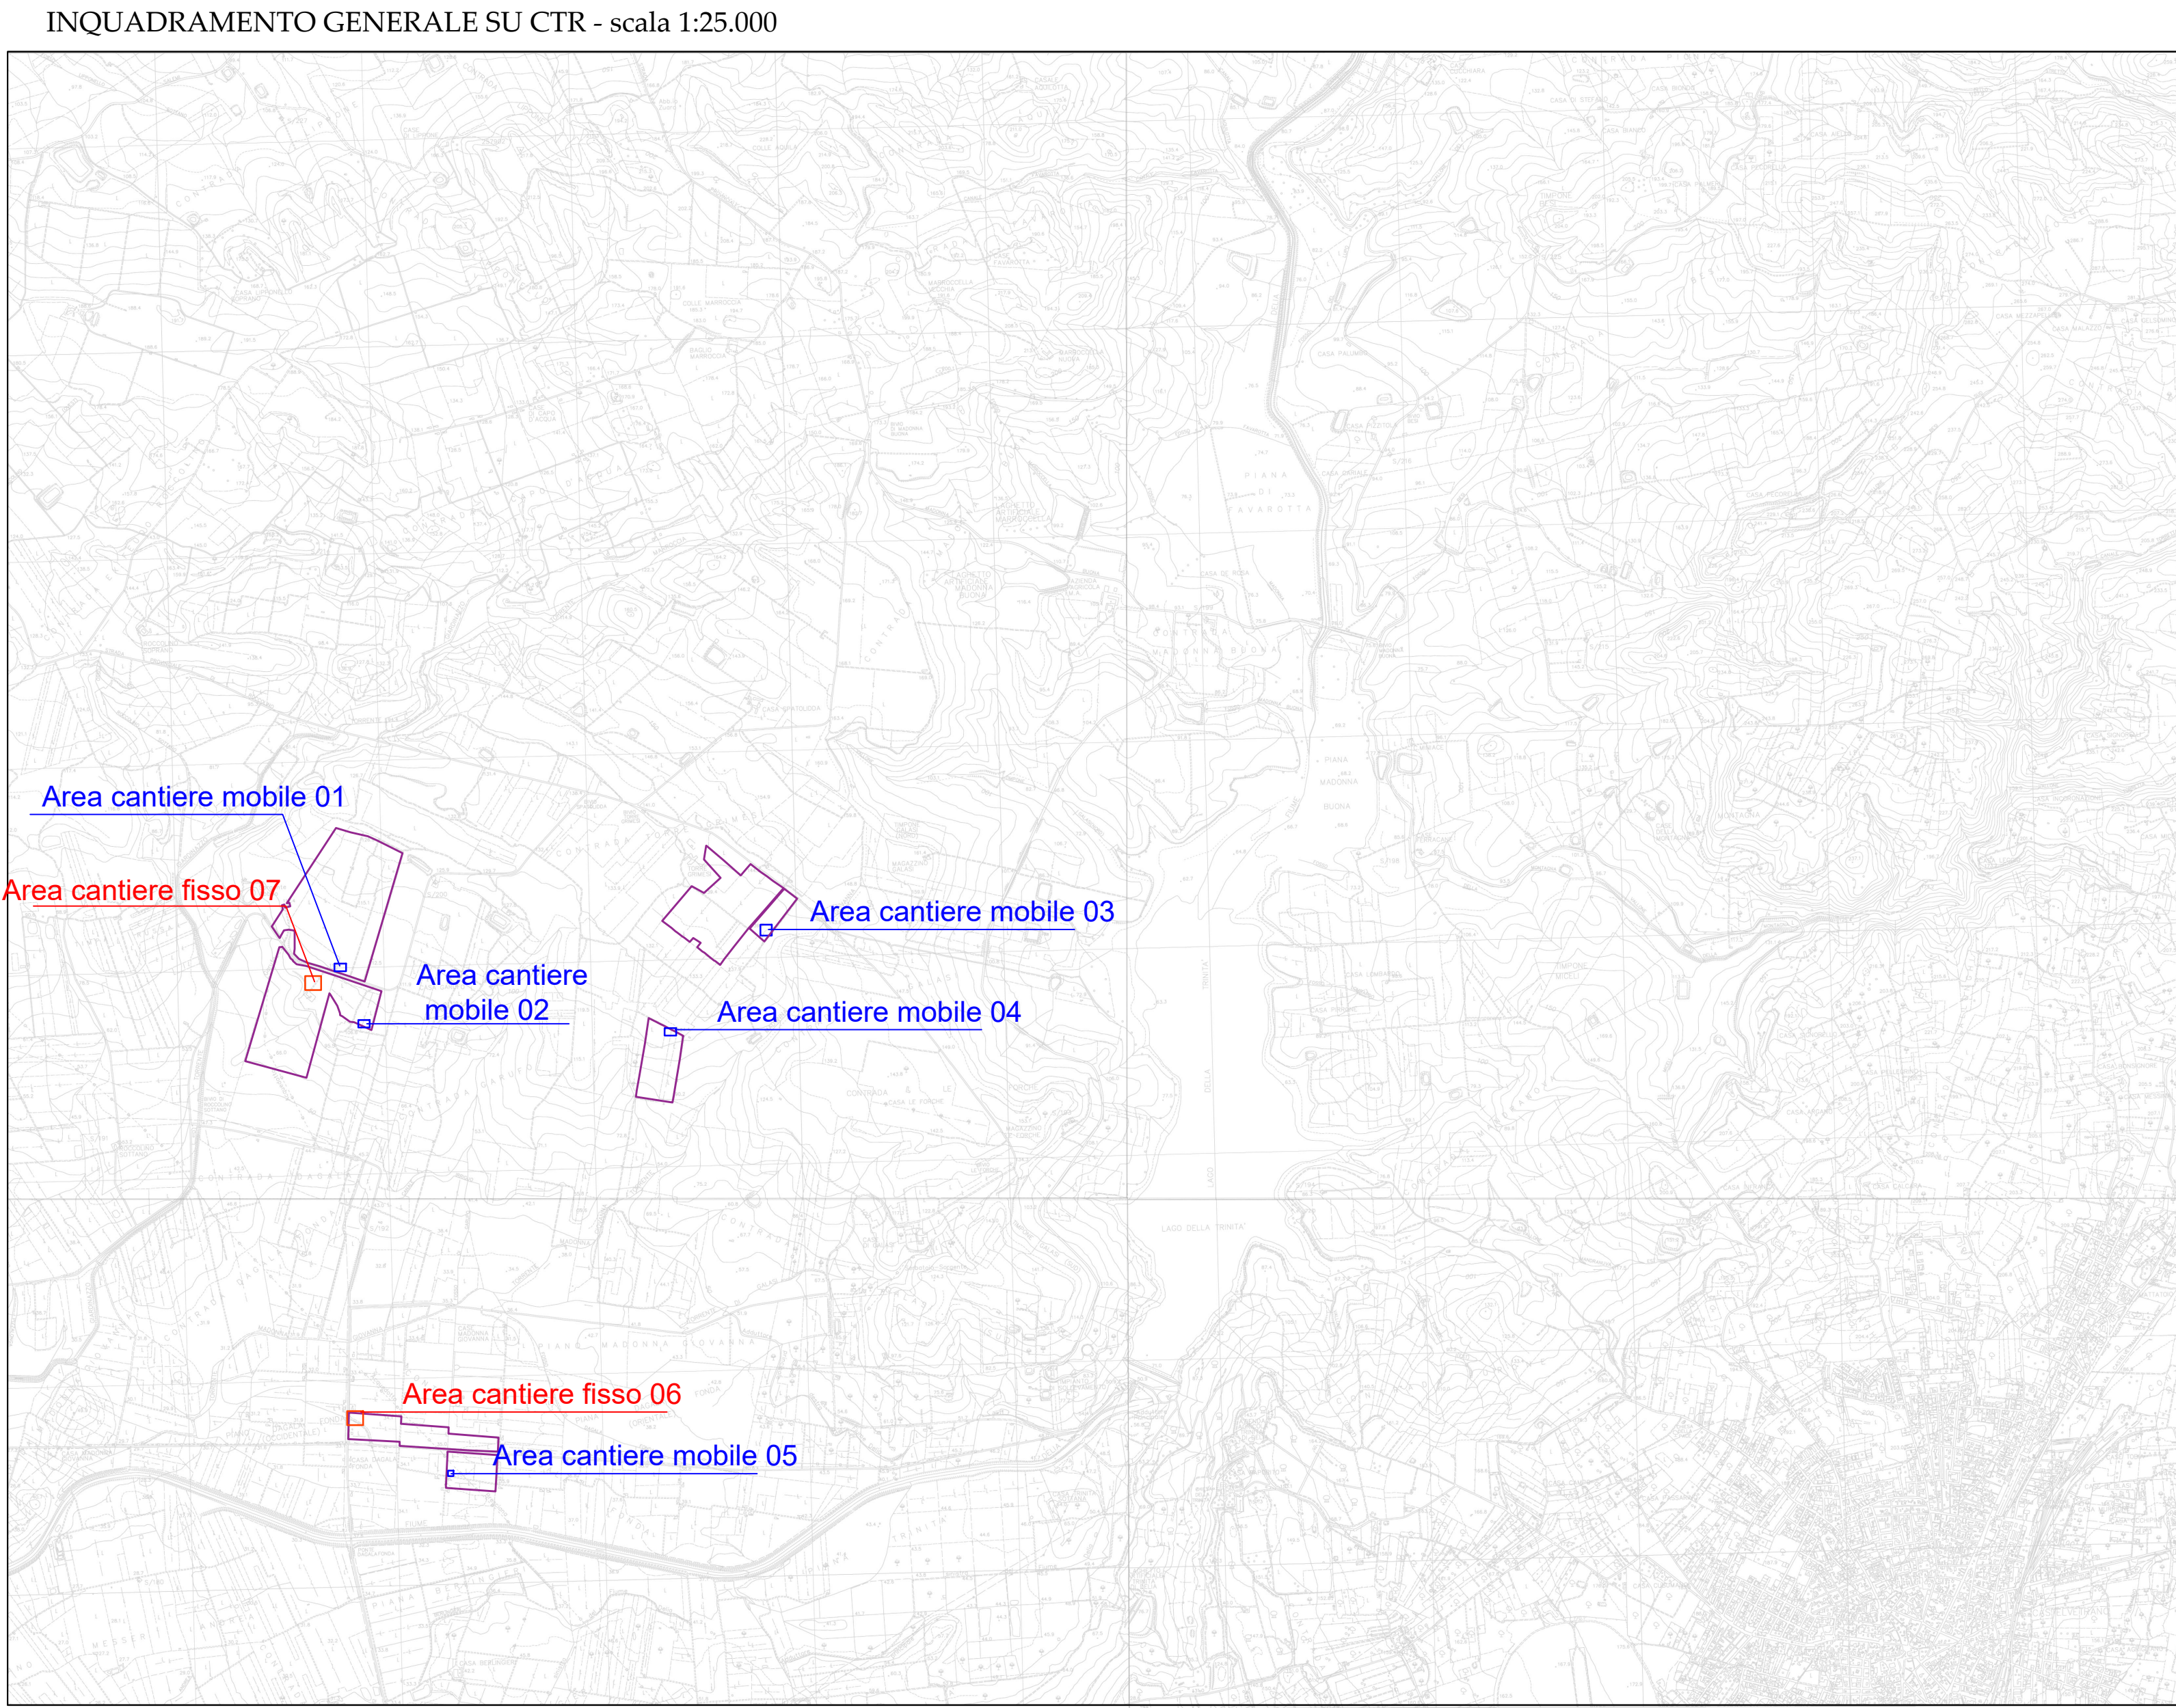
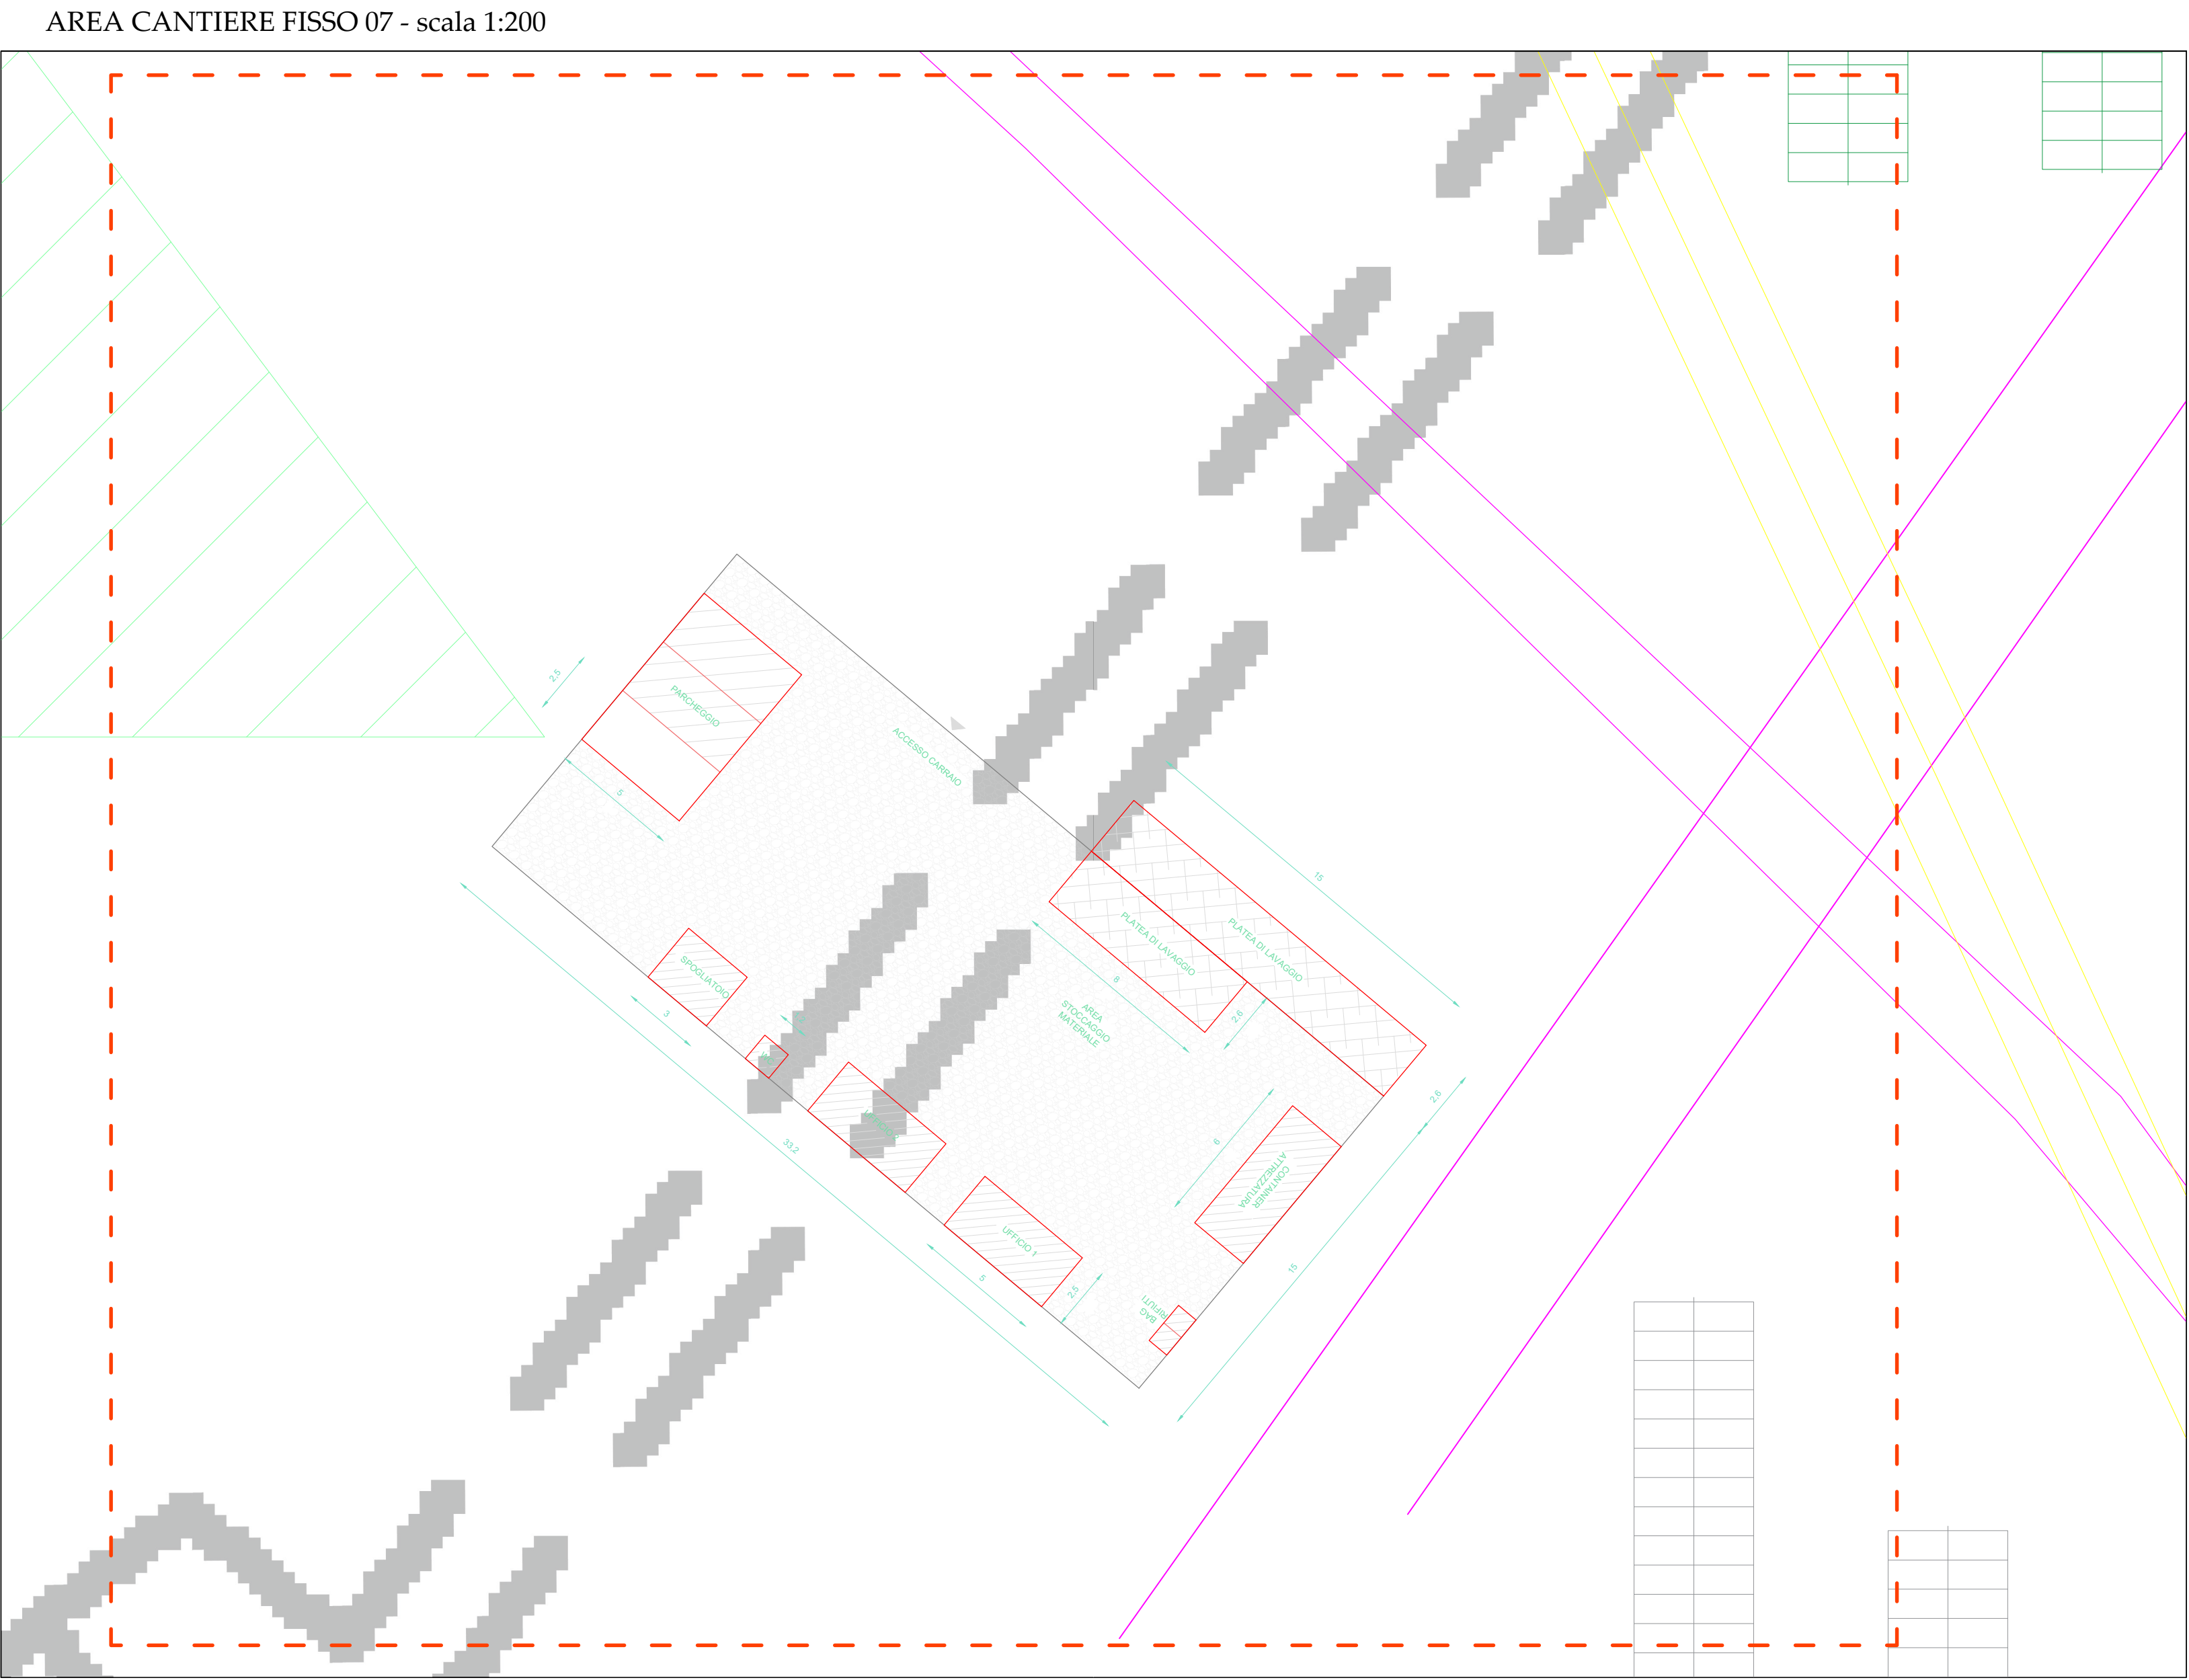


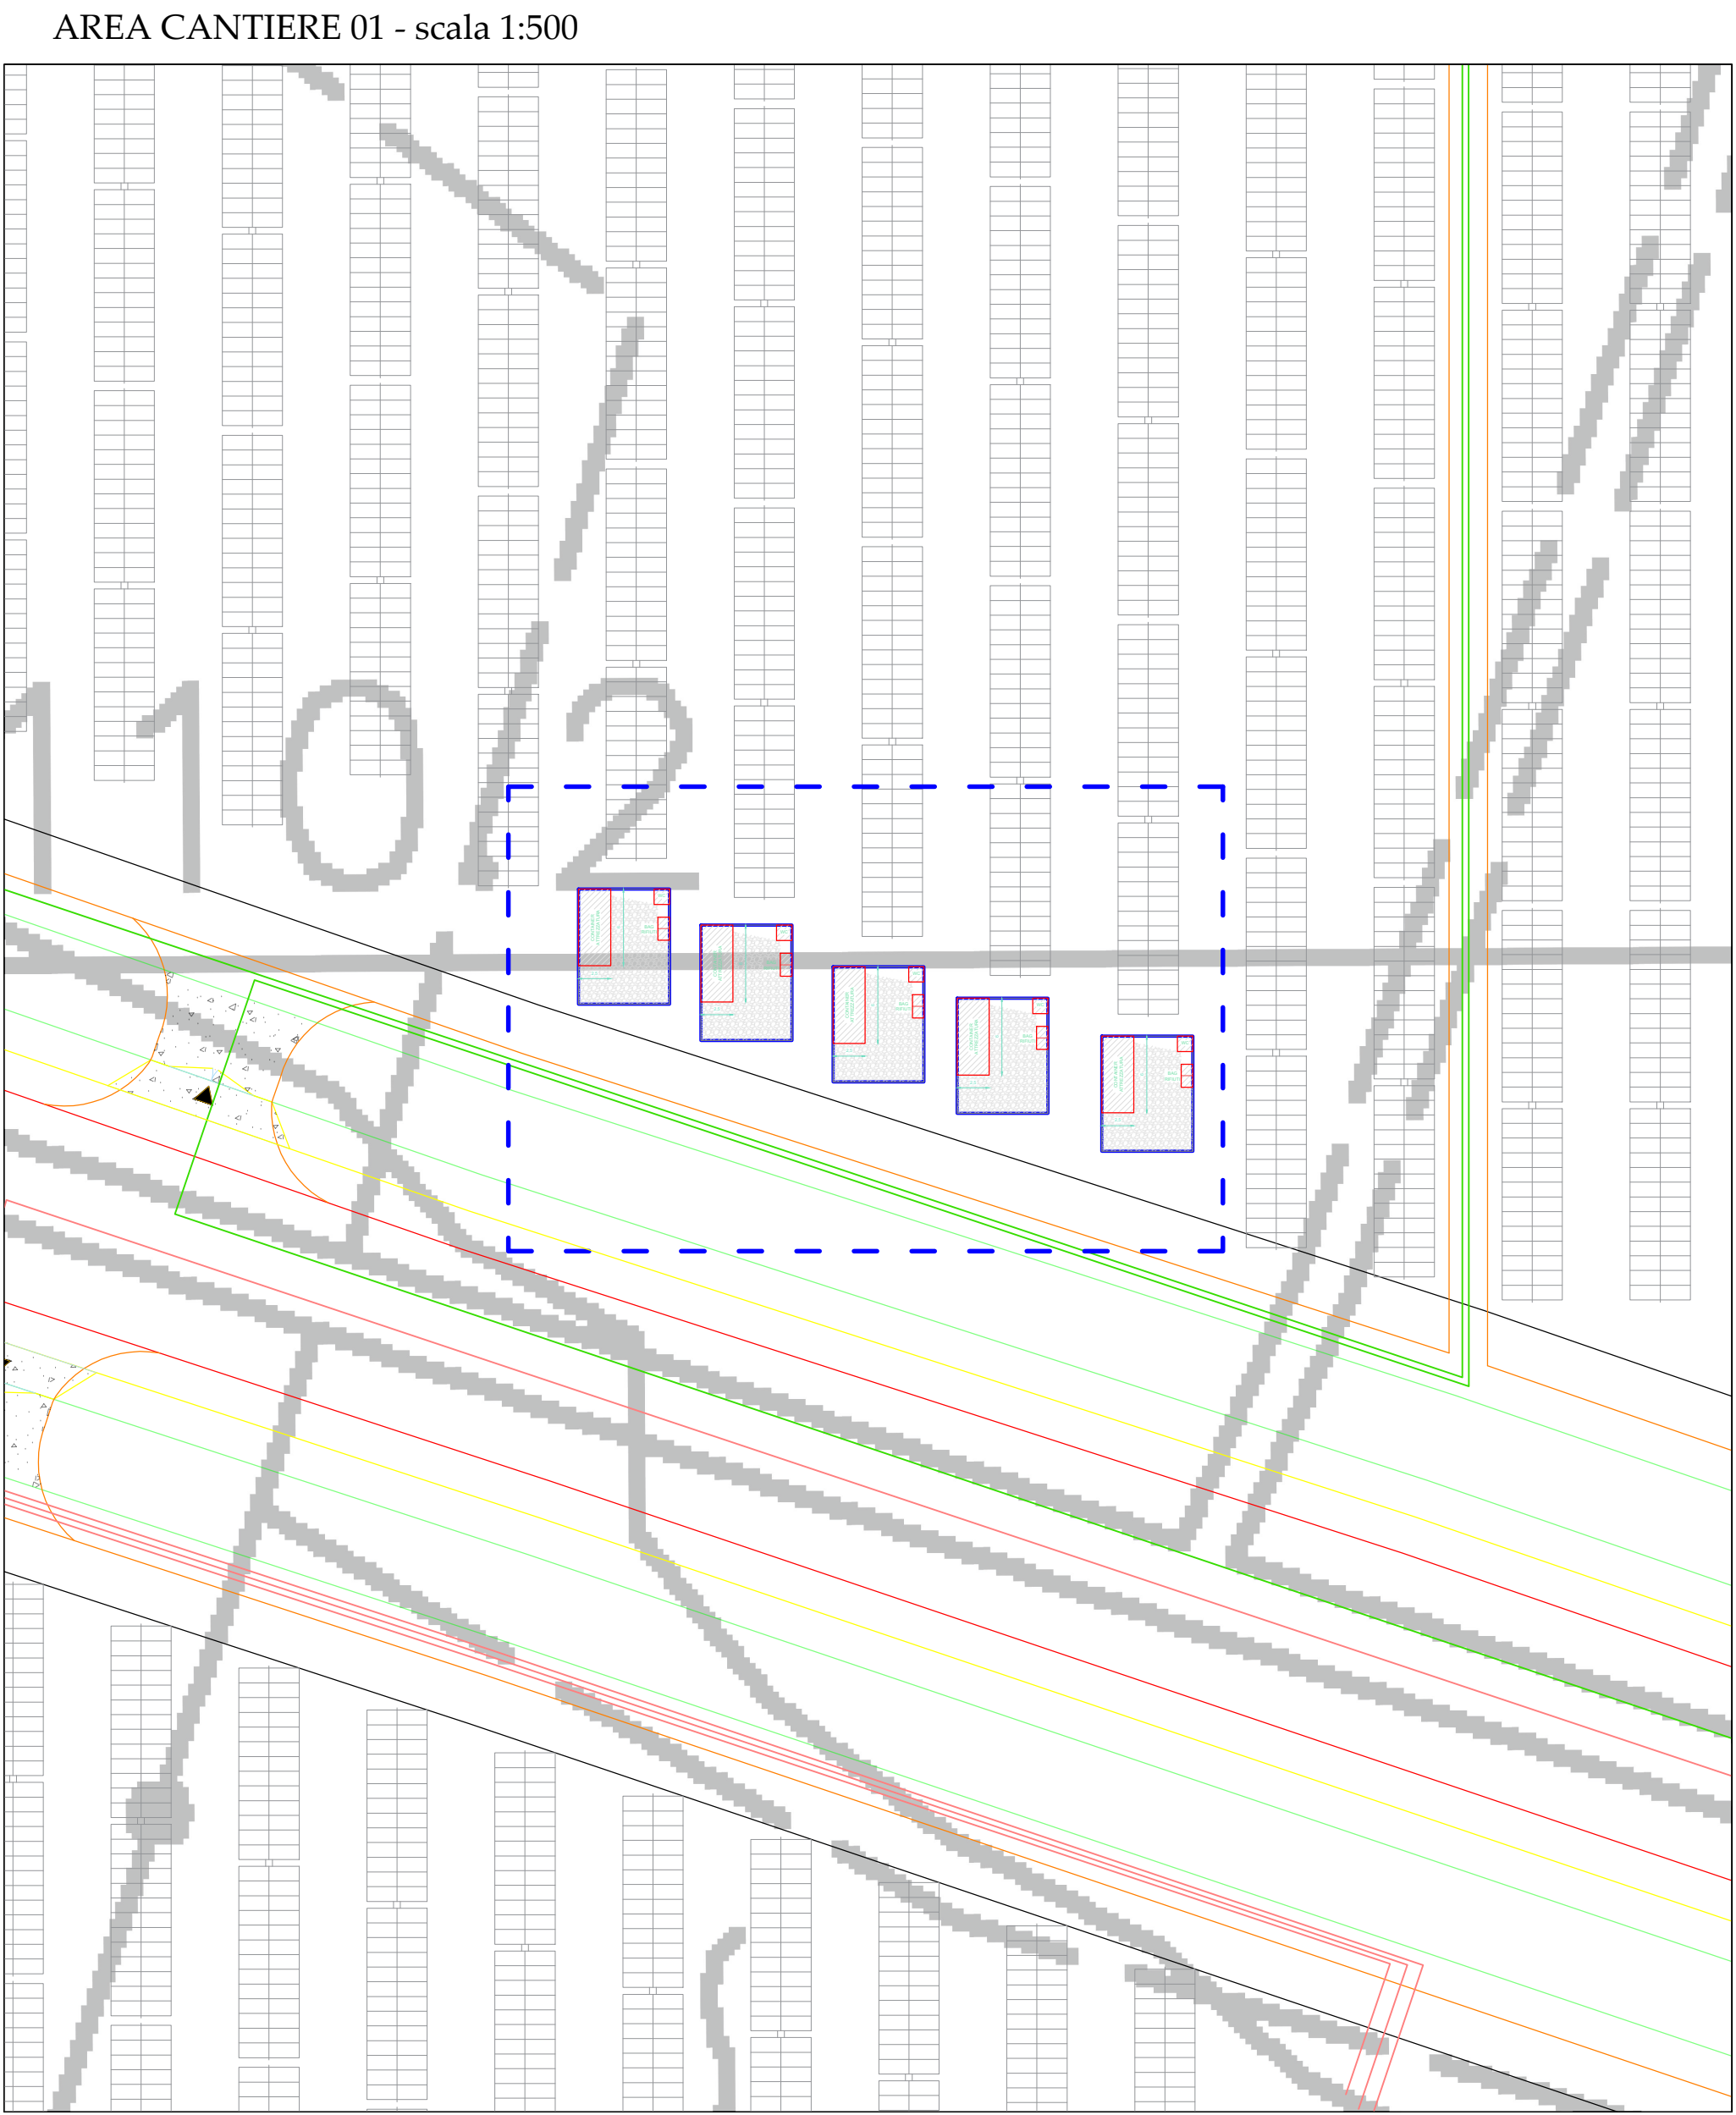

Ing. Francesco Desiderio Lanza
Ordine degli Ingegneri
della Provincia di Palermo n. 4488

Progetto di realizzazione di un impianto agrovoltico e opere
connesse nei Comuni di Mazara del Vallo (TP), Santa Ninfa (TP) e
Castelvetrano (TP), denominato Torre Grimesi

  				
Elaborato: PLANIMETRIA AREE DI CANTIERE SU: CTR:	Numero foglio			
IDENTIFICAZIONE ELABORATO				
Livello progettazione	Codice elaborato	Data	Scala	RE
Definitivo	ARRPD0T11-00	20/05/22	1:200 1:500	0
Società: Solar Tier S.r.l.				
				Partnered by: 