




CAVI MT - POSA SU TERRENO - SCALA 1:10

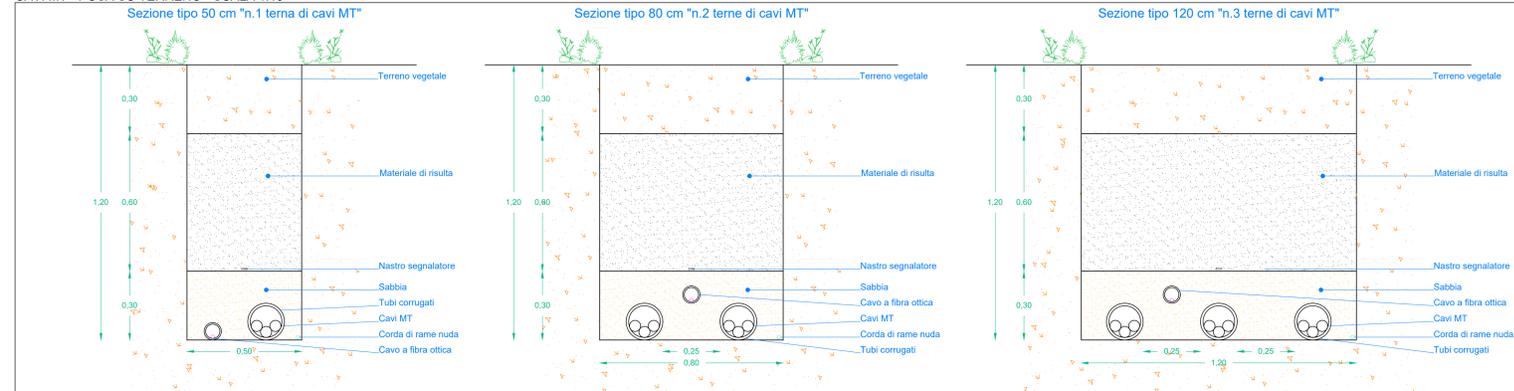


CAVI MT - POSA SU TERRENO LATO STRADA CON SEDE STRADALE - SCALA 1:10

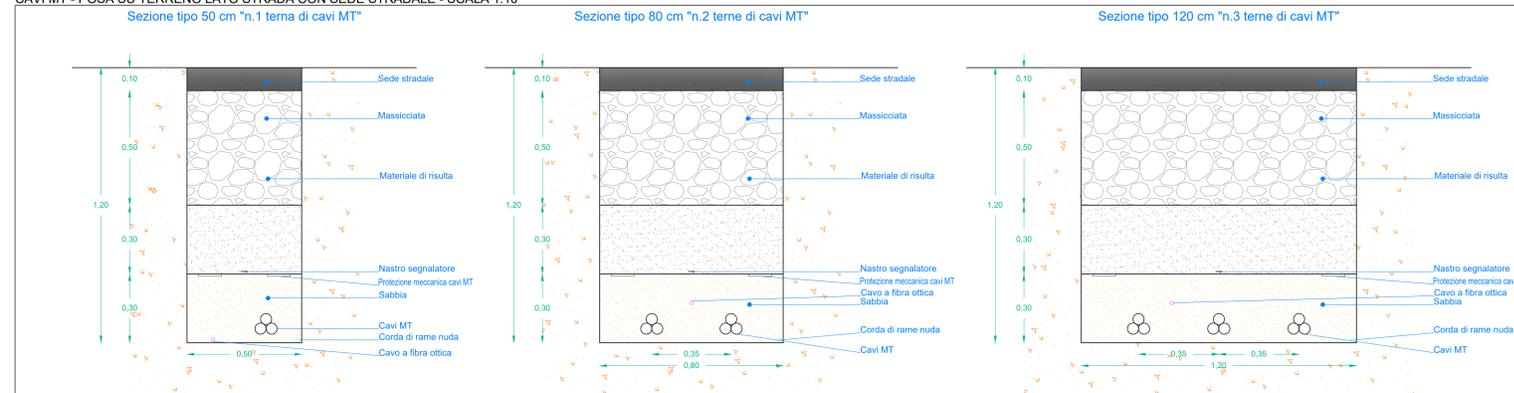

CAVI BT - POSA SU TERRENO AGRICOLO - SCALA 1:10

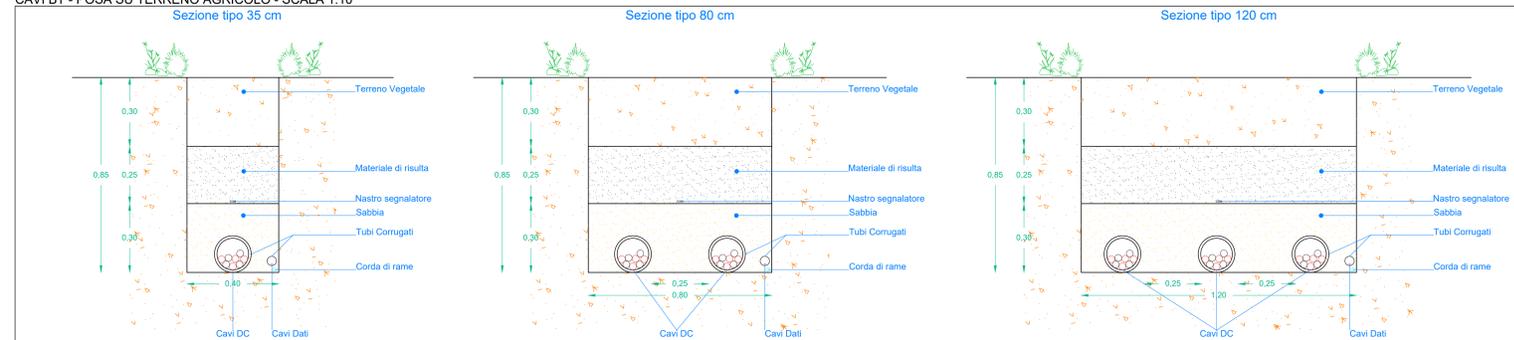

CAVI BT - POSA SU TERRENO AGRICOLO - SCALA 1:10

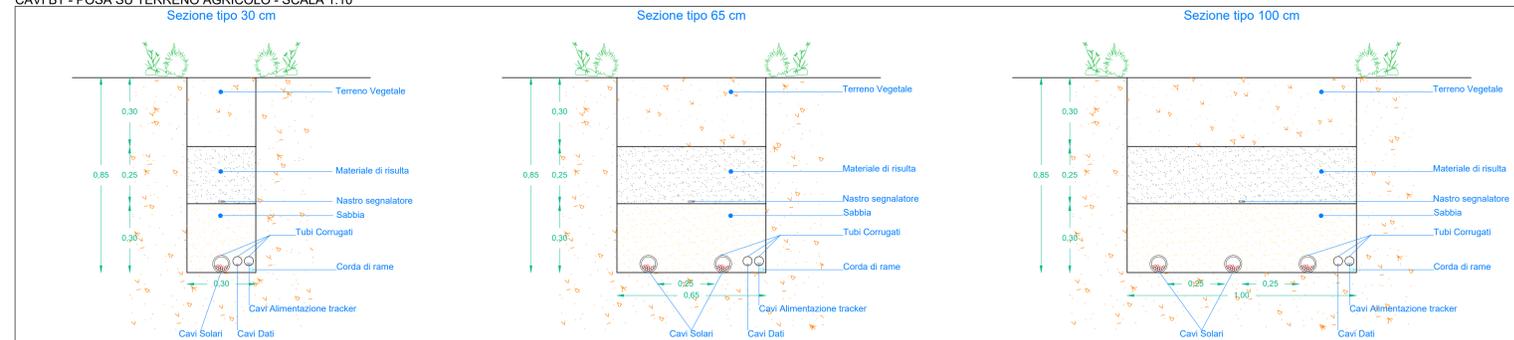

Ing. Francesco Desiderio Lanzetta
Ordine degli Ingegneri
della Provincia di Palermo n. 4498

Progetto di realizzazione di un impianto agrovoltaiico e opere connesse nei Comuni di Mazara del Vallo (TP), Santa Ninfa (TP) e Castelvetro (TP), denominato *Aurora*



Elaborato:
TIPICO POSA CAVI

Numero foglio
1/1

IDENTIFICAZIONE ELABORATO

Livello progettazione	Codice elaborato	Data	Scala	REV.
Definitivo	ARRPD012-00	20/05/22	1:10	00

Società: Solar Tier S.r.l.

SeaWindPower



Partnered by:

