




PROSPETTO CANCELLO D'INGRESSO - scala 1:20

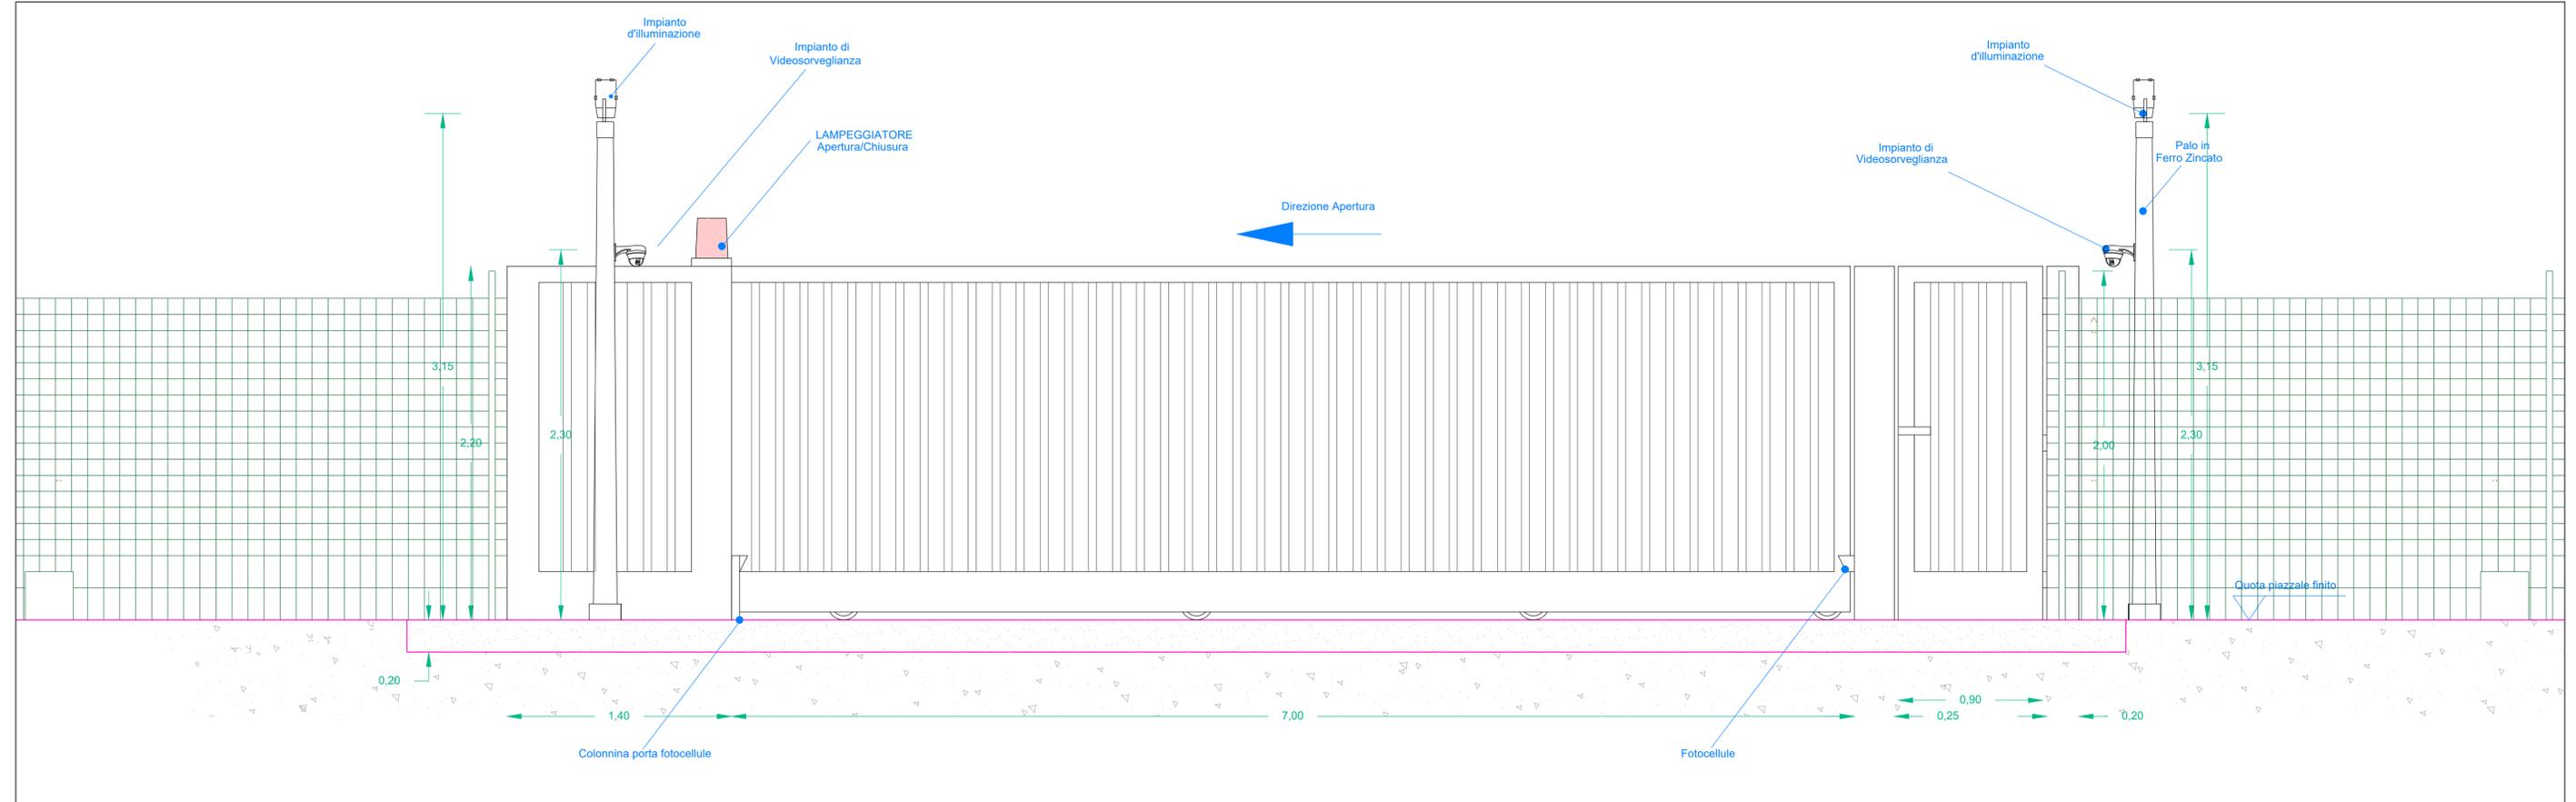


PIANTA CANCELLO D'INGRESSO - scala 1:20

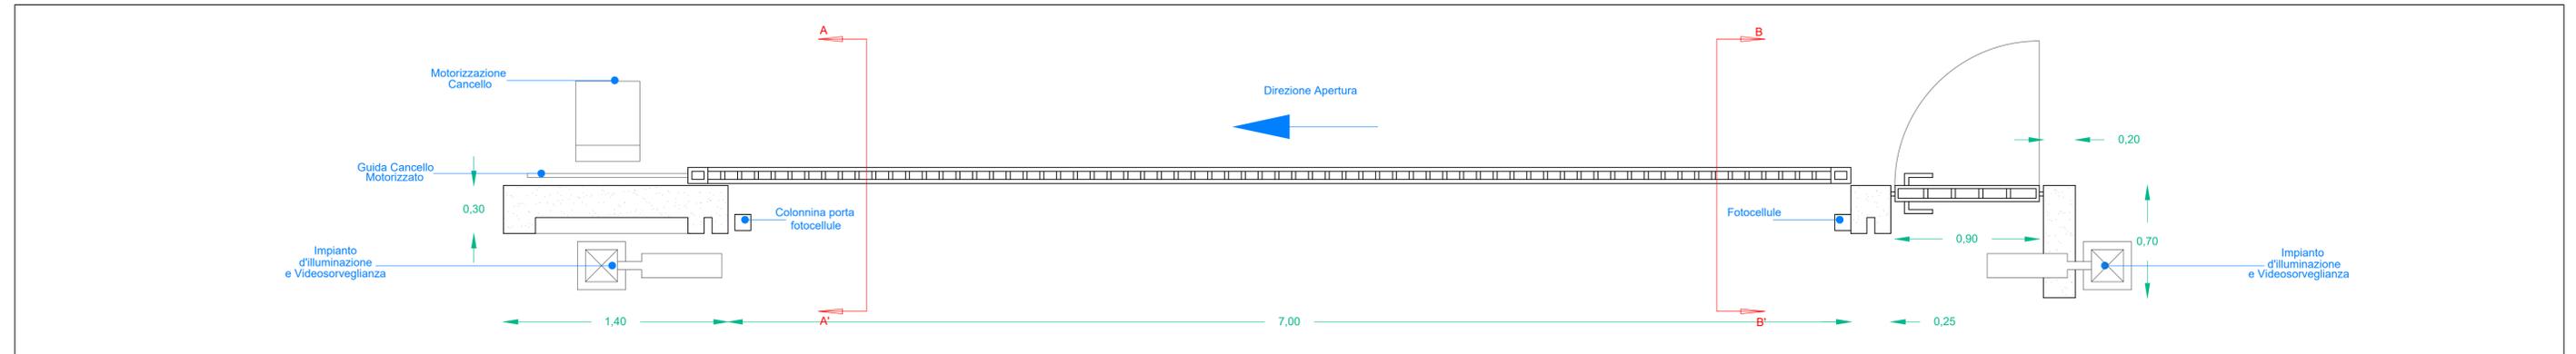

SEZIONE AA' - scala 1:50

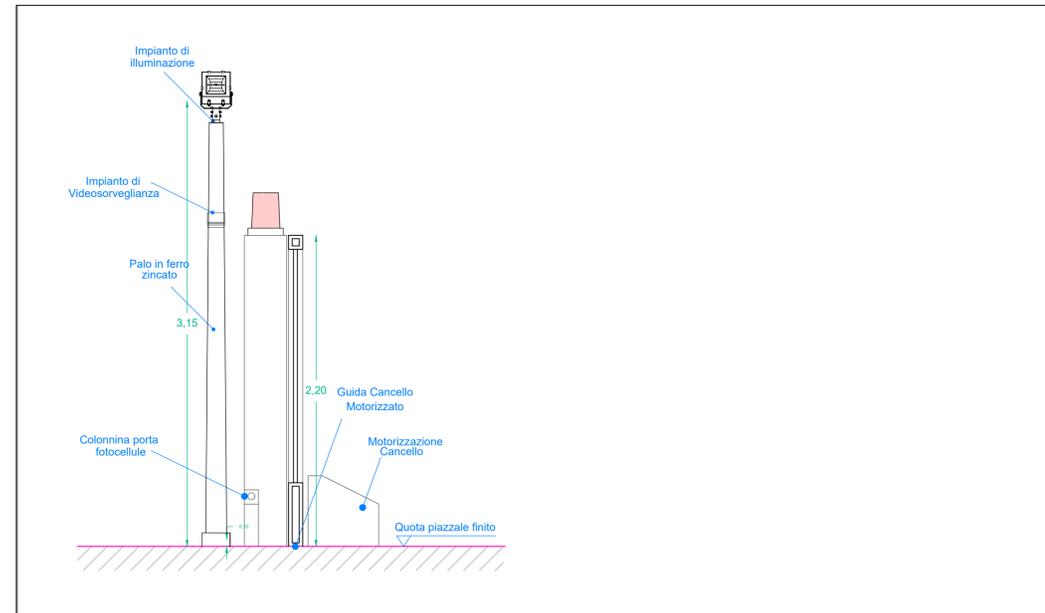

SEZIONE BB' - scala 1:50

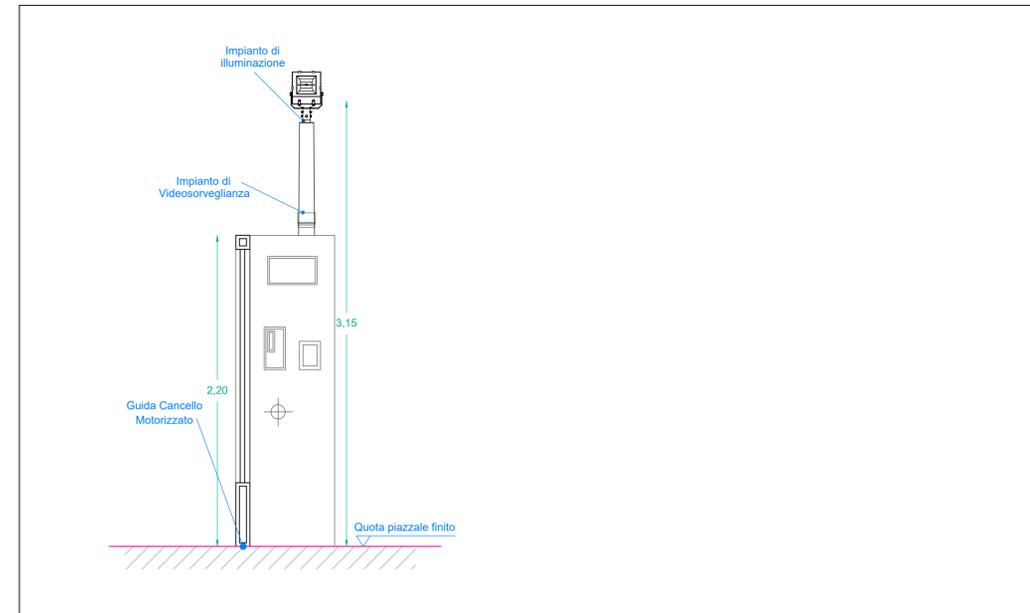

Ing. Francesco Desiderio Lanzetta
Ordine degli Ingegneri
della Provincia di Palermo n. 4488

Progetto di realizzazione di un impianto agrolvoltaico e opere connesse nei Comuni di Mazara del Vallo (TP), Santa Ninfa (TP) e Castelvetrano (TP), denominato *Aurora*



Elaborato: TYPICO CANCELLO Numero foglio

IDENTIFICAZIONE ELABORATO

| Livello progettazione | Codice elaborato | Data | Scala | REV. |
|-----------------------|------------------|----------|--------------|------|
| Definitivo | ARRPD0T13-00 | 20/05/22 | 1:20 1:50 | 00 |

Società: Solar Tier S.r.l.

SeaWindPower



Partnered by:

