PARTICOLARE COSTRUTTIVO RECINZIONE IN RETE METALLICA - scala 1:20

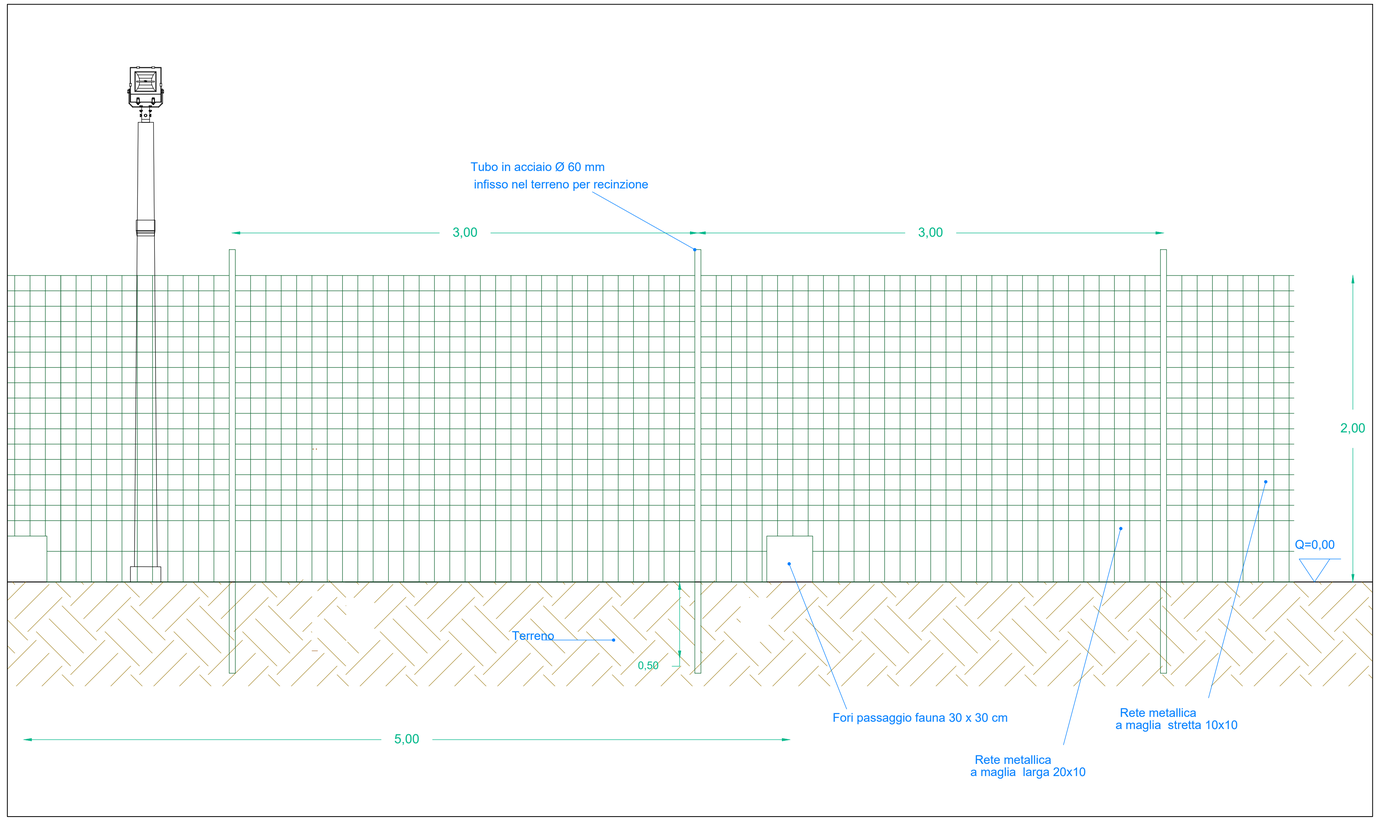

PARTICOLARE SISTEMA DI ILLUMINAZIONE E VIDEOSORVEGLIANZA - scala 1:20

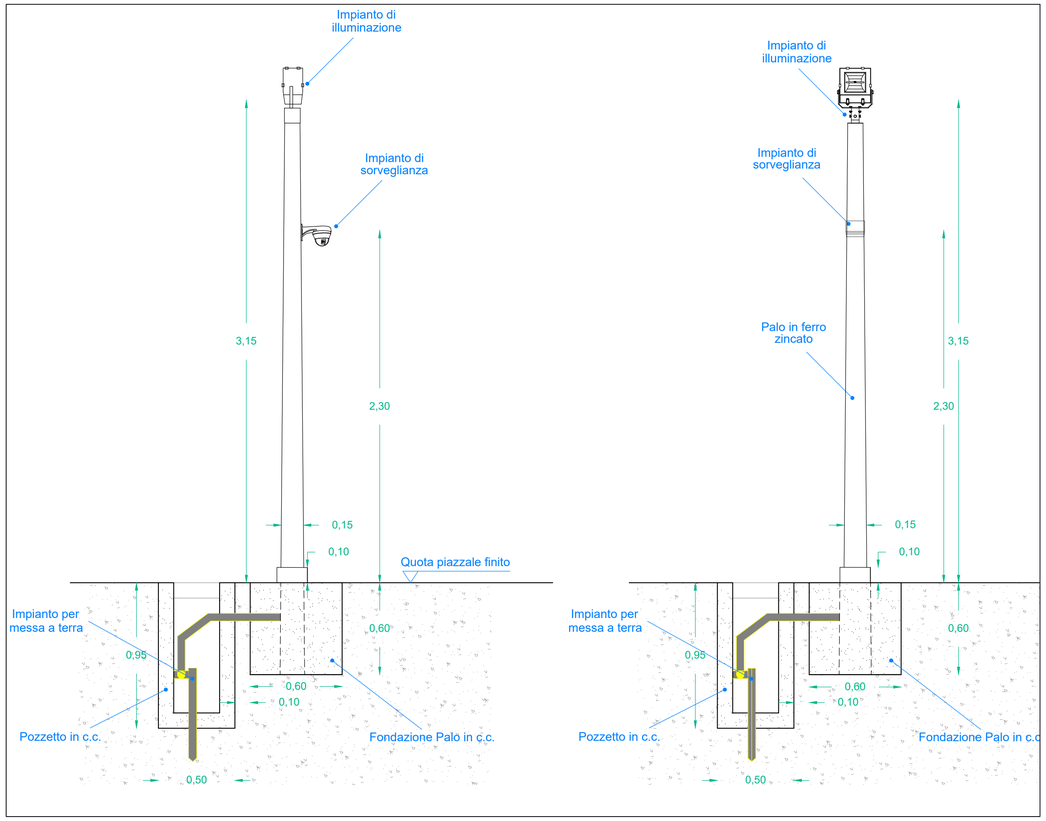

PARTICOLARE RECINZIONE PERIMETRALE - scala 1:20

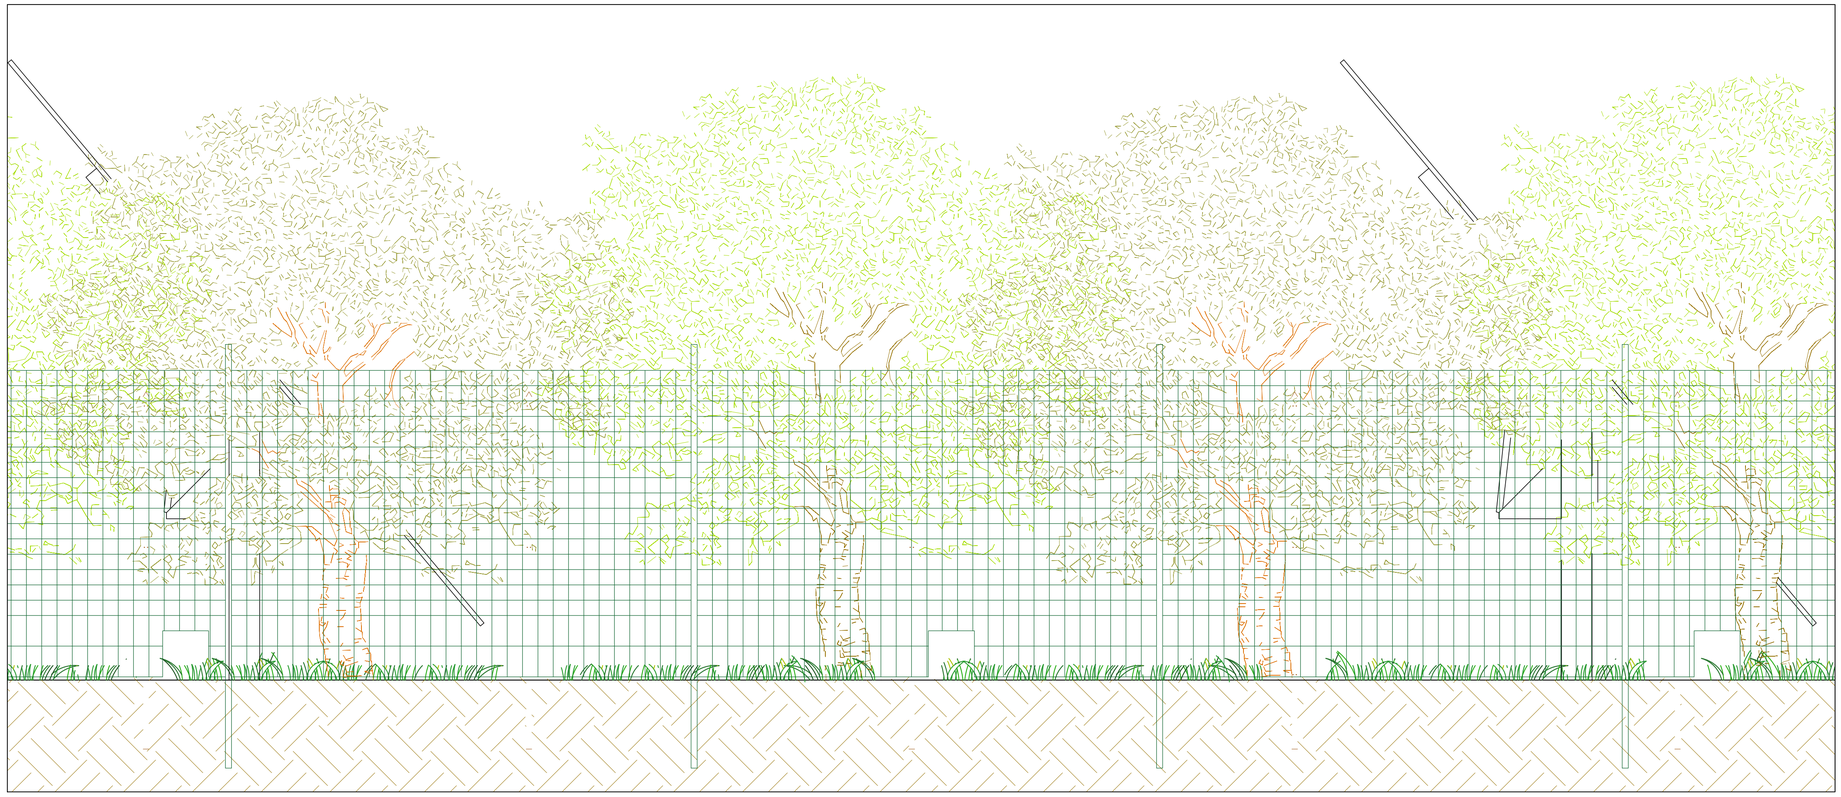

Ing. Francesco Desiderio Lanzalaco
Ordine degli Ingegneri
della Provincia di Palermo n. 4488

Firmato digitalmente da: Francesco Desiderio Lanzalaco
Data: 20/05/2022 18:59:14

Progetto di realizzazione di un impianto agrovoltaico e opere connesse nei Comuni di Mazara del Vallo (TP), Santa Ninfa (TP) e Castelvetrano (TP), denominato *Aurora*

Elaborato:
TIPICO RECINZIONE, SISTEMA TVCC E ILLUMINAZIONE

Numero foglio

IDENTIFICAZIONE ELABORATO

Livello progettazione	Codice elaborato	Data	Scala	REV.
Definitivo	ARRPD0T14-00	20/05/22	1:20	00

Società: Solar Tier S.r.l.

SeaWindPower GreenGo Partnered by: rea