




SEZIONE AA' - scala 1:50

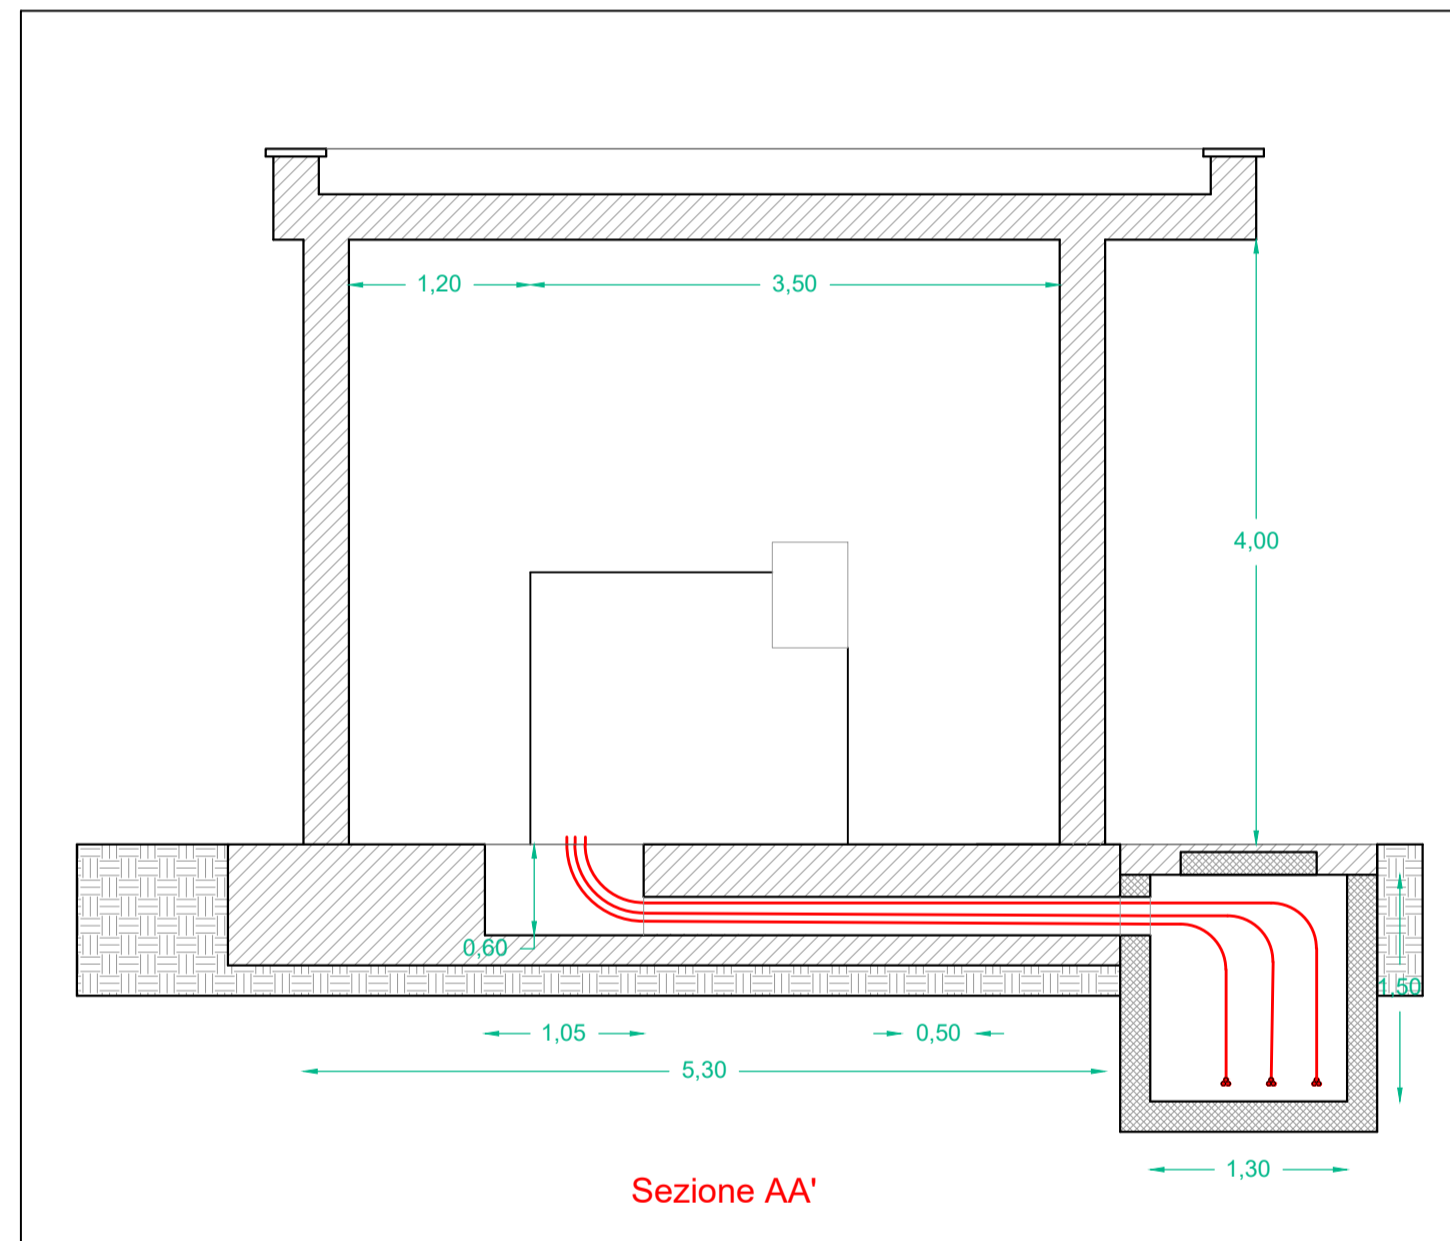

PROSPETTO A' - scala 1:100

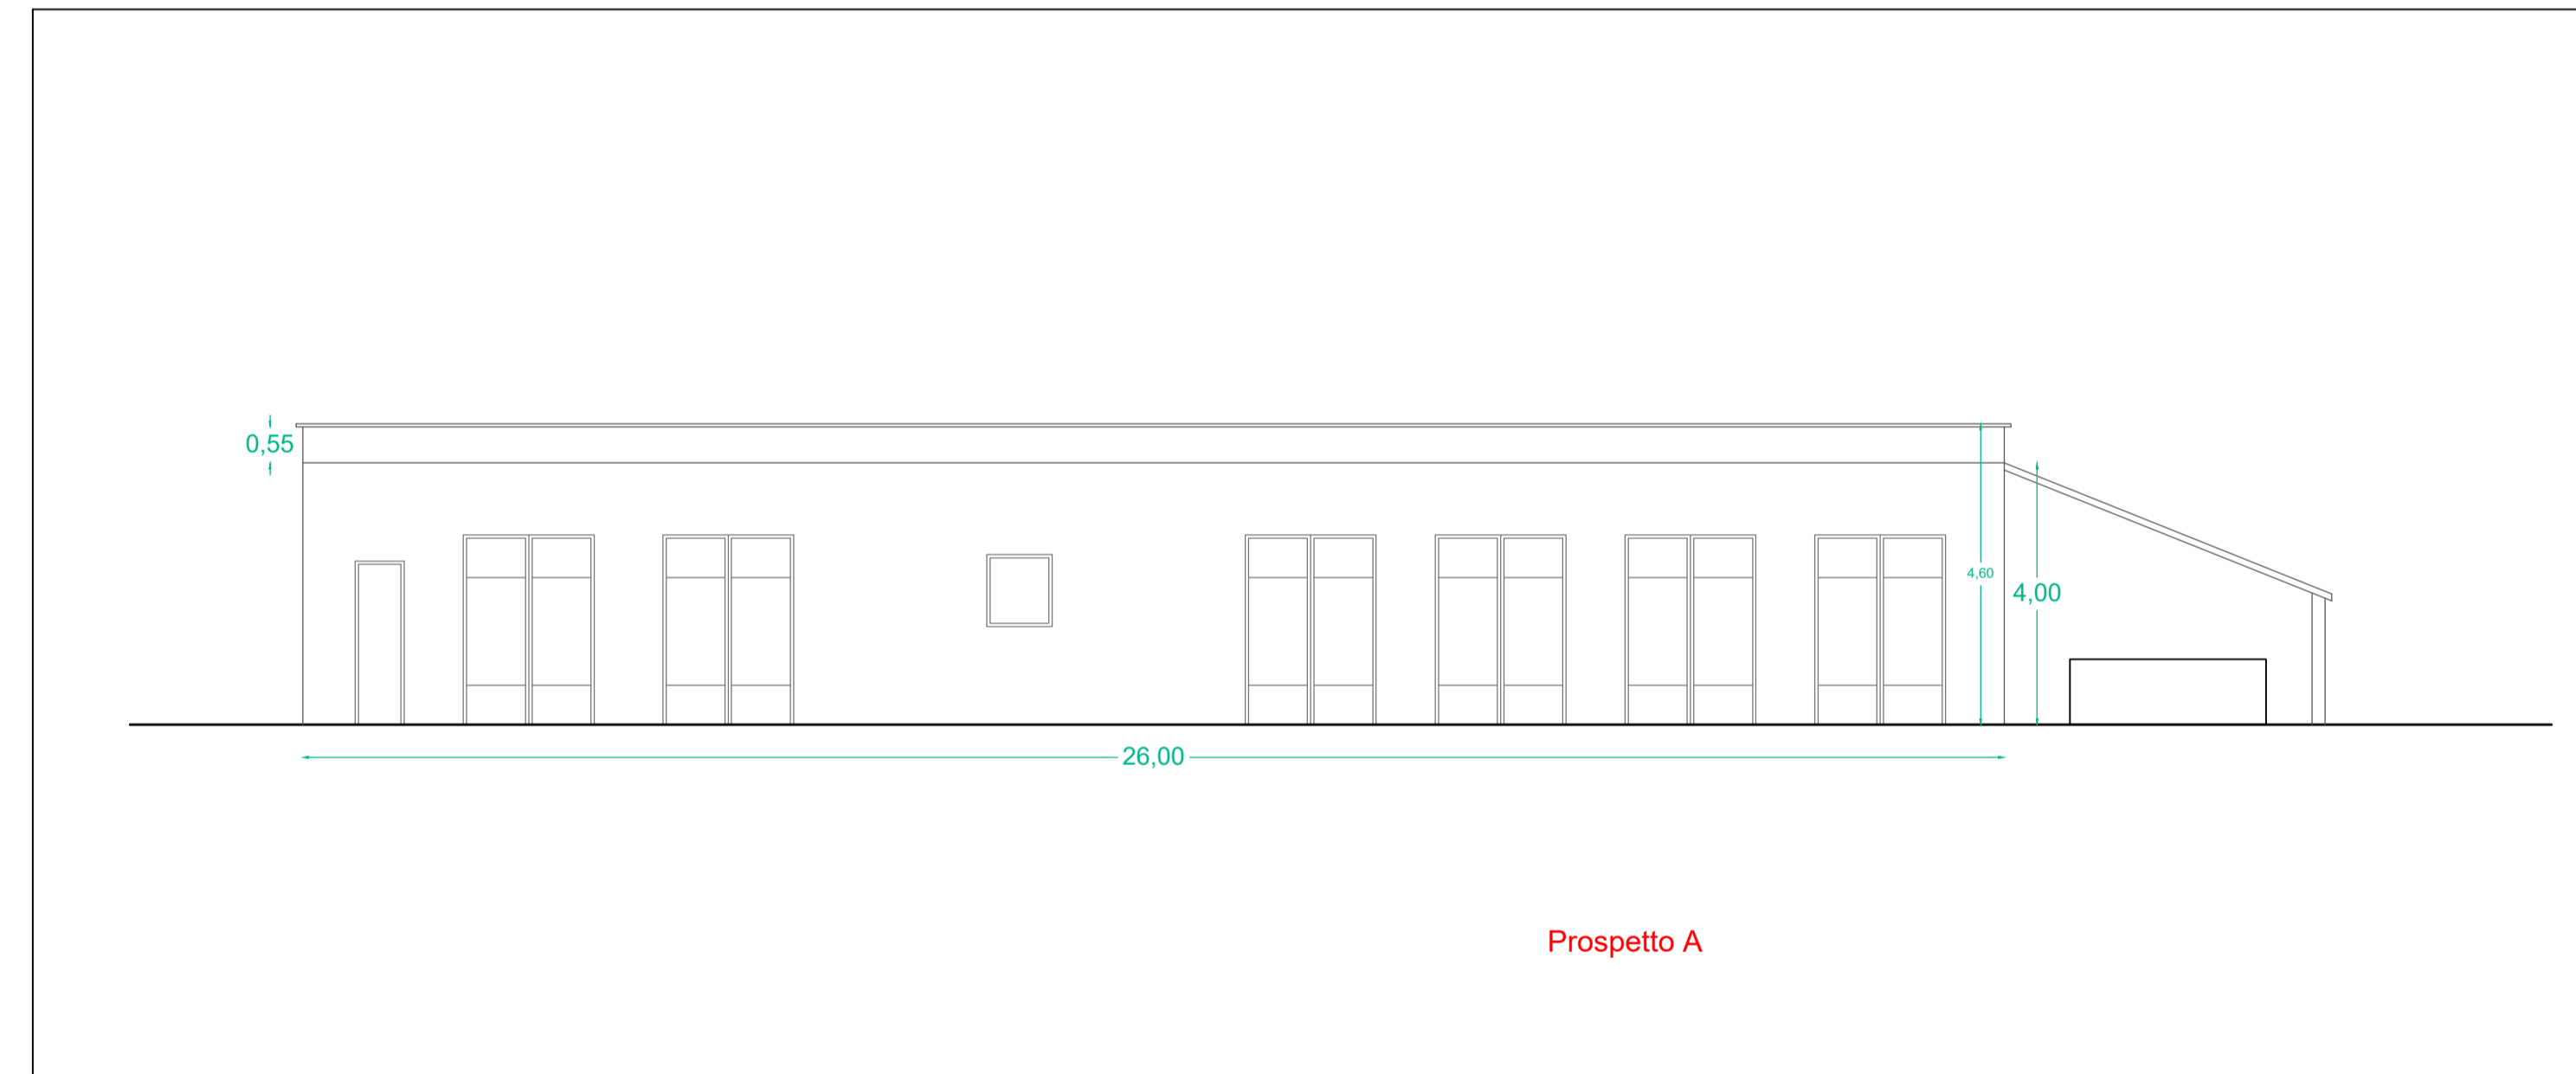

PROSPETTO B, PROSPETTO C, PROSPETTO D - scala 1:100

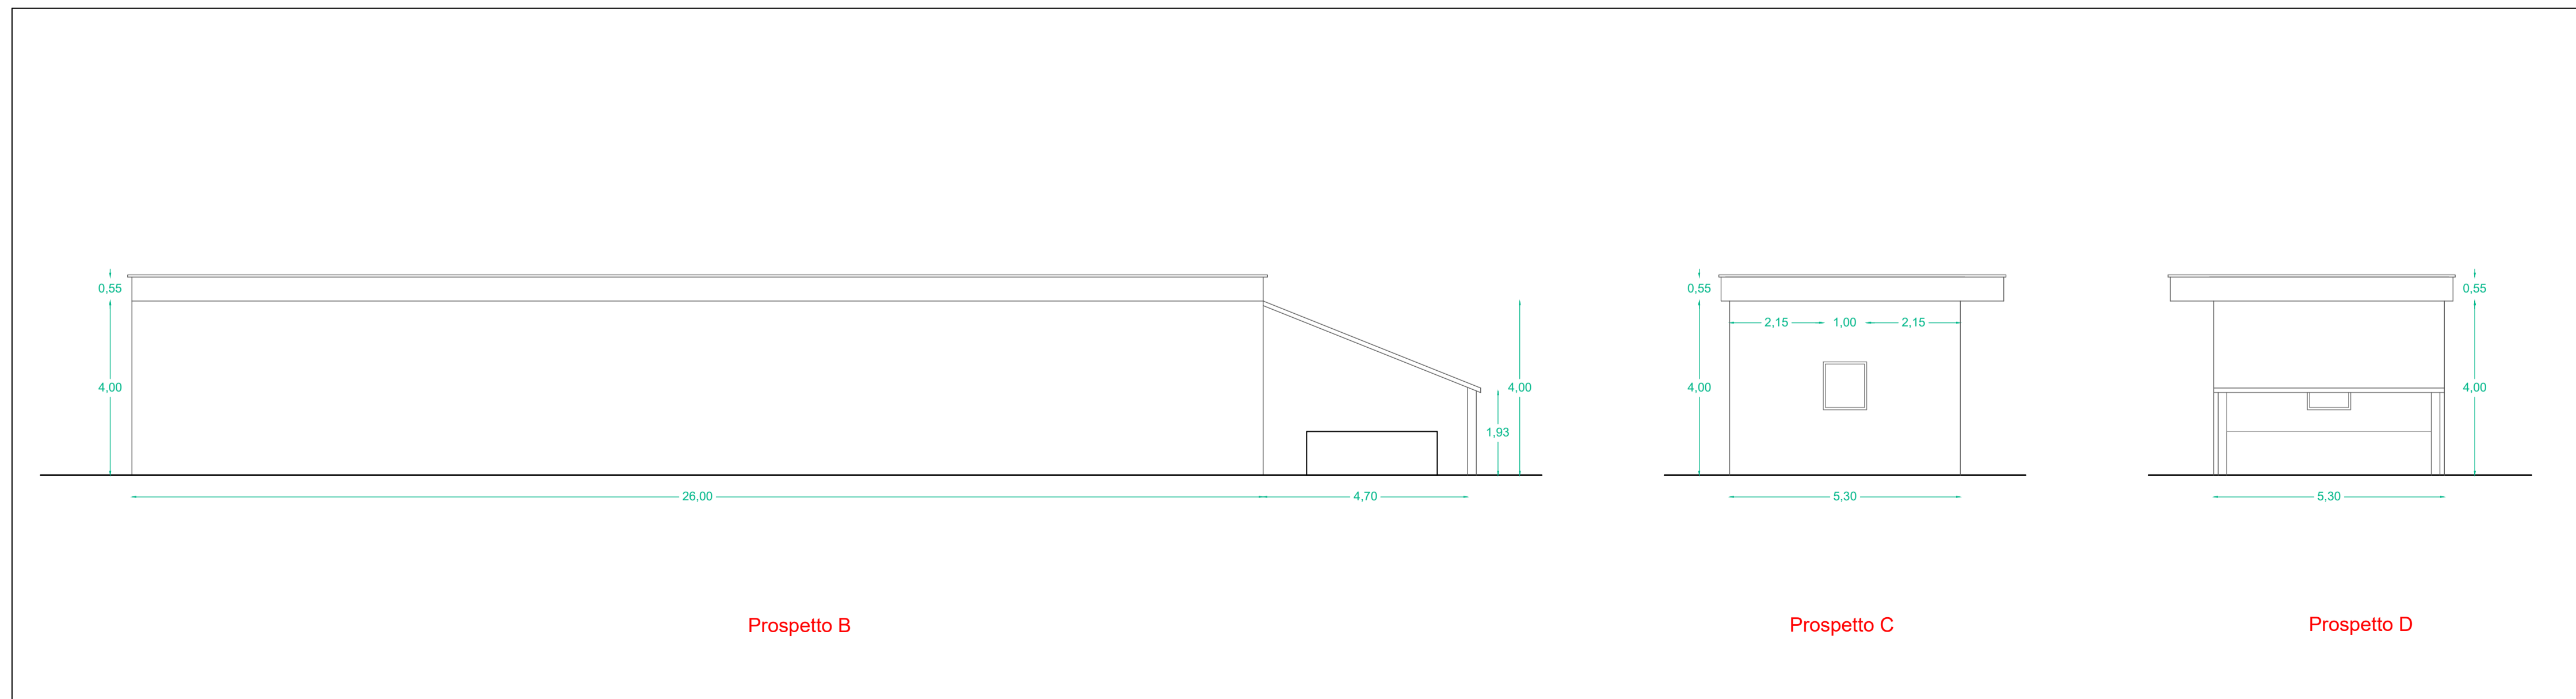

Ing. Francesco Desiderio Lanzetta
Ordine degli Ingegneri
della Provincia di Palermo n. 4488

Progetto di realizzazione di un impianto agrovoltaiico e opere connesse nei Comuni di Mazara del Vallo (TP), Santa Ninfa (TP) e Castelvetrano (TP), denominato *Aurora*



Elaborato:
PLANIMETRIA, VISTE E SEZIONI
EDIFICIO TECNOLOGICO STAZIONE 220/30 kV

Numero foglio

IDENTIFICAZIONE ELABORATO

Livello progettazione	Codice elaborato	Data	Scala	REV.
Definitivo	ARRPD0T23-00	20/05/22	1:50 1:100	00

Società: Solar Tier S.r.l.

SeaWindPower



Partnered by:

