





**TIPICO 1**

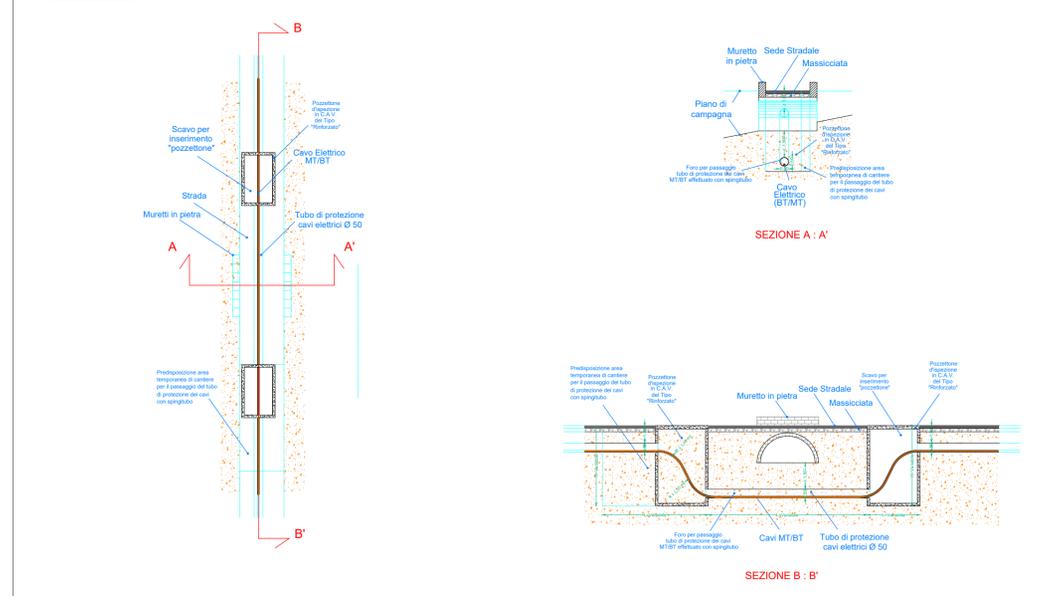


**TIPICO 3**

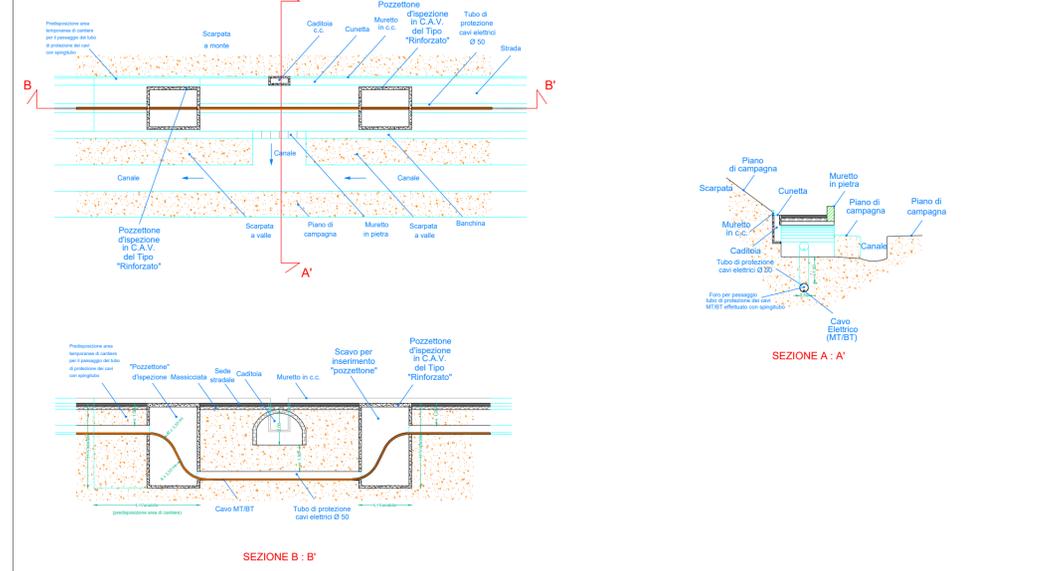


**TIPICO 4**

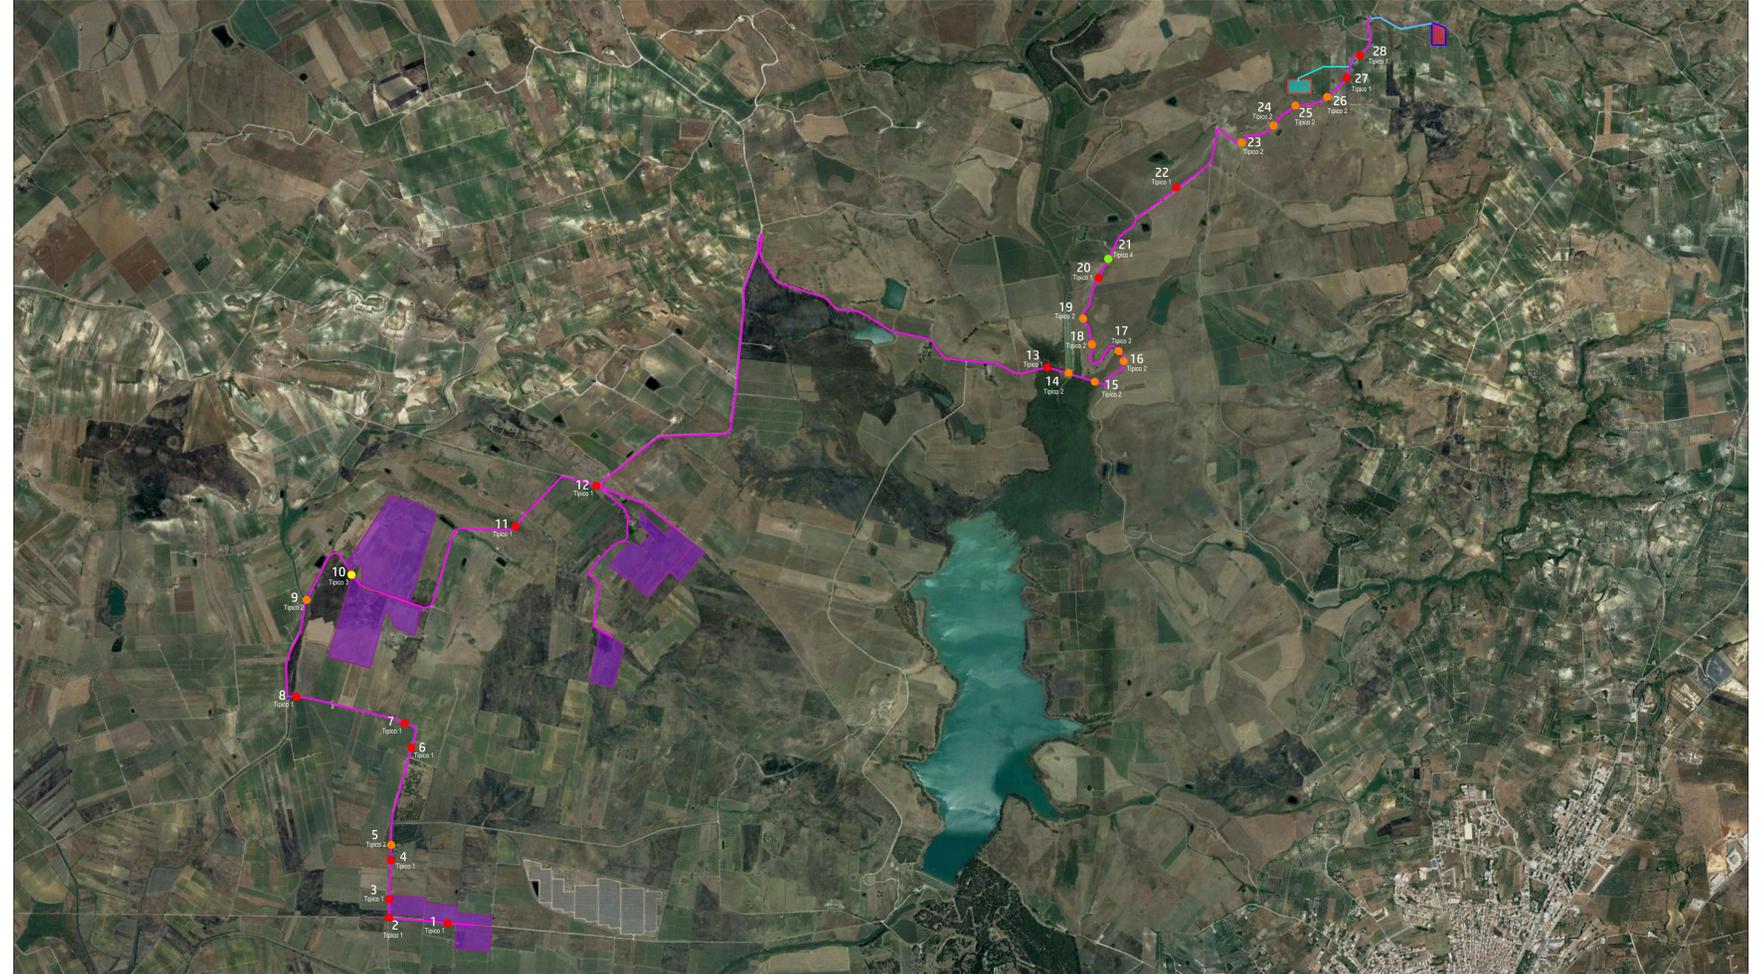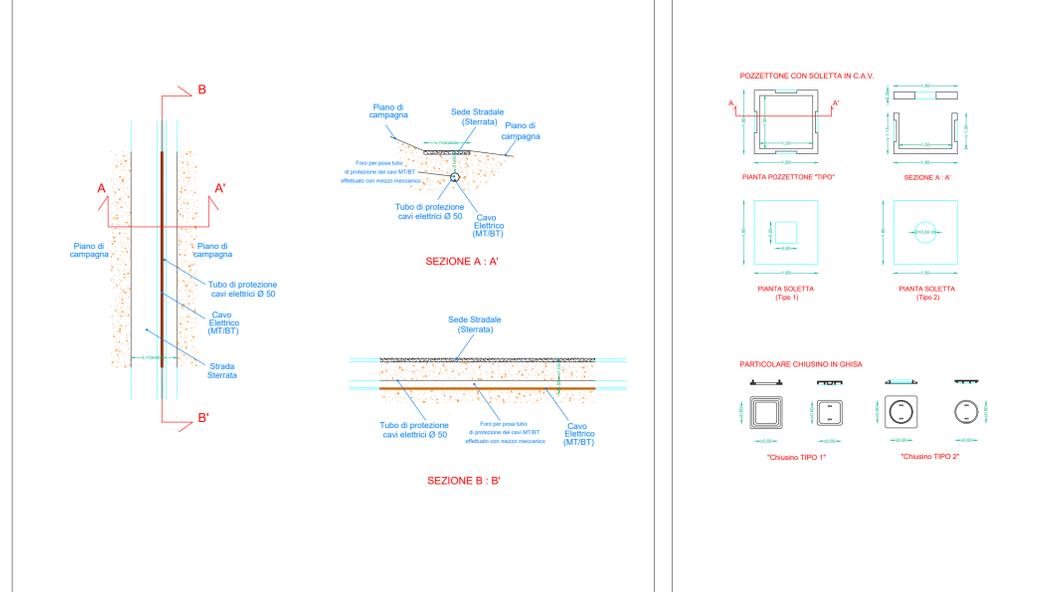

**TIPICO 2**

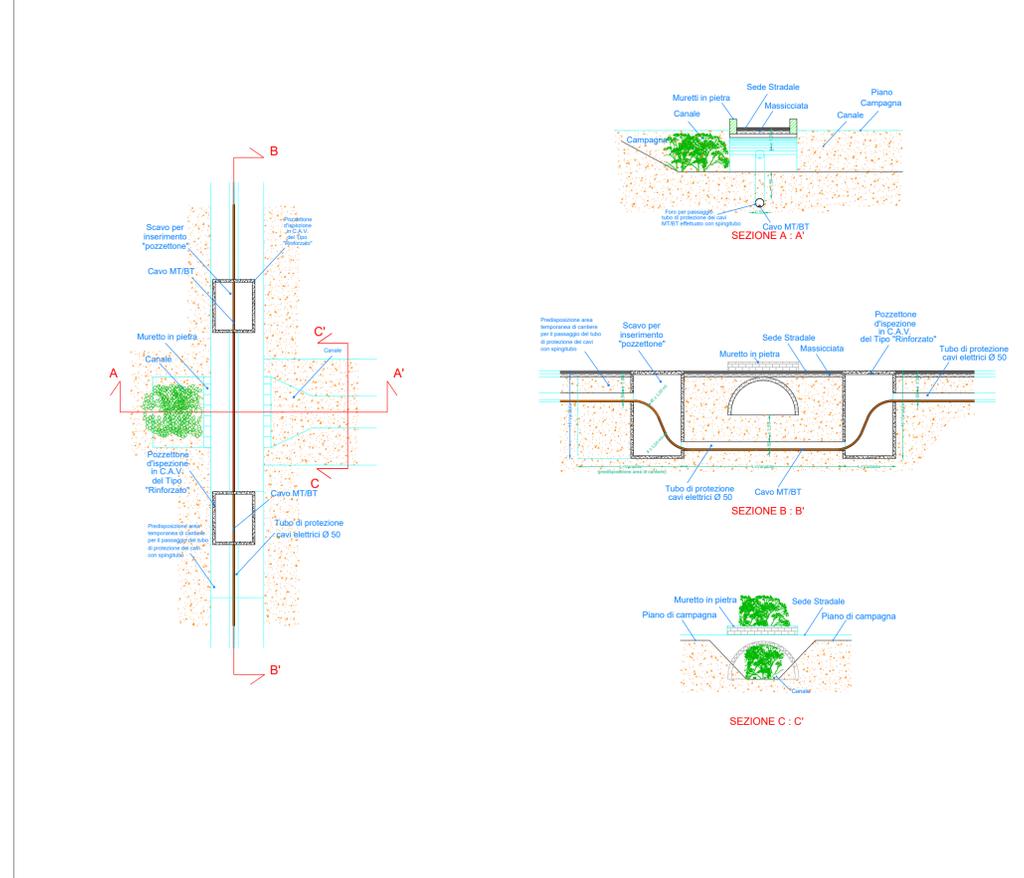

LEGENDA:

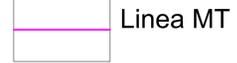-  Zona impianto - FV01
-  Zona impianto - FV02
-  Zona impianto - FV03
-  Zona impianto - FV04
-  SE TERNA Partanna 3
-  SSE SOLAR TIER
-  Linea MT
-  Linea AT

Ing. Francesco Desiderio Lanzillo  
Ordine degli Ingegneri  
della Provincia di Palermo n. 4488

Progetto di realizzazione di un impianto agrovoltaico e opere connesse nei Comuni di Mazara del Vallo (TP), Santa Ninfa (TP) e Castelvetro (TP), denominato *Aurora*



Elaborato: PLANIMETRIA INDIVIDUAZIONE INTERFERENZE CAVIDOTTO MT E PARTICOLARI COSTRUTTIVI		Numero foglio		
IDENTIFICAZIONE ELABORATO				
Livello progettazione	Codice elaborato	Data	Scala	REV.
Definitivo	ARRPDOT24-00	20/05/22	1:50 1:25.000	00

Società: Solar Tier S.r.l.

**SeaWindPower**  Partnered by: 