CURVE DI LIVELLO E LINEE DI SEZIONE IMPIANTO FV_03 - scala 1:2000

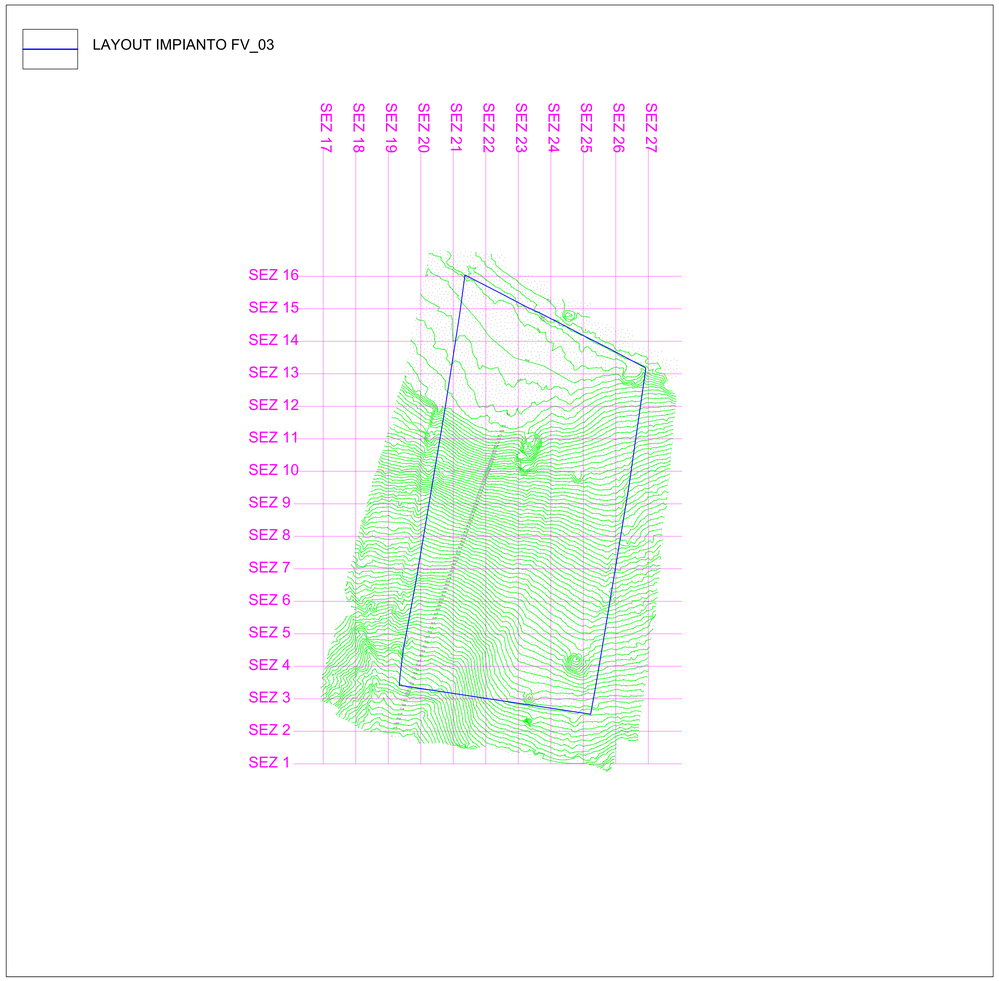

SEZIONI ALTIMETRICHE (NORD-SUD) IMPIANTO FV_03 - scala 1:1000

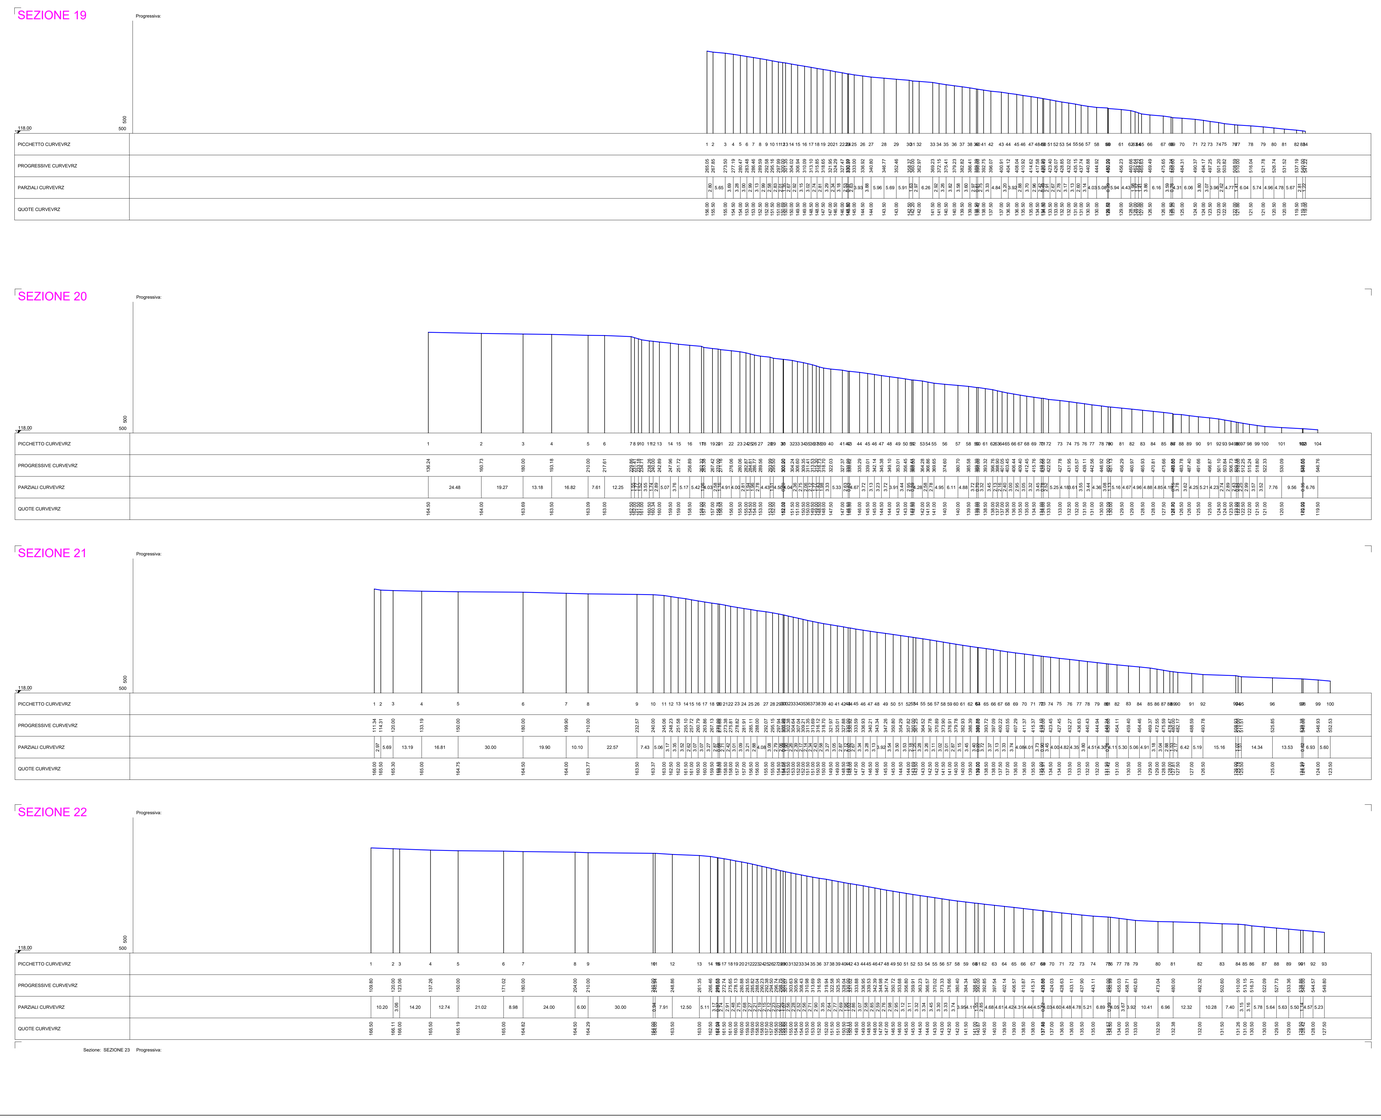

SEZIONI ALTIMETRICHE (OVEST-EST) IMPIANTO FV_03 - scala 1:1000

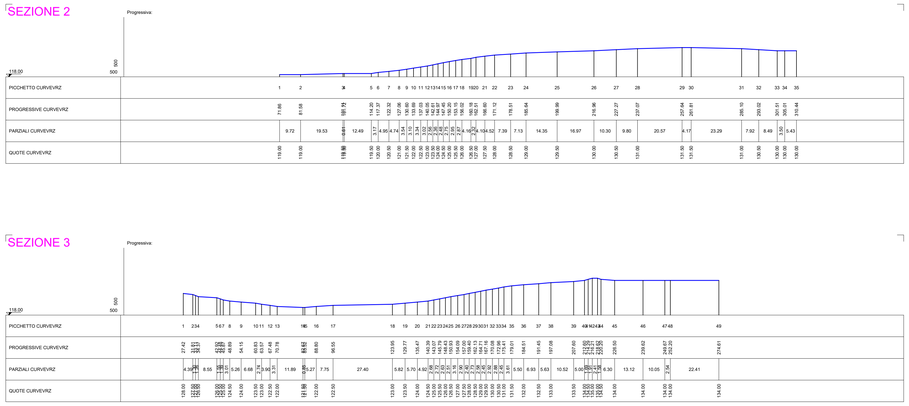

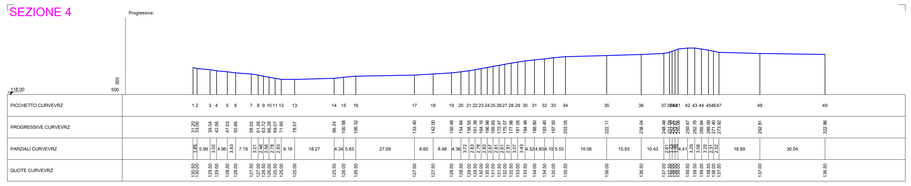

Ing. Francesco Desiderio Lanzalaco
Ordine degli Ingegneri
della Provincia di Palermo n. 4488

Firmato digitalmente da: Francesco Desiderio Lanzalaco
Data: 20/05/2022 19:05:29

Progetto di realizzazione di un impianto agrovoltaico e opere connesse nei Comuni di Mazara del Vallo (TP), Santa Ninfa (TP) e Castelvetrano (TP), denominato *Aurora*

Elaborato:
RILIEVO PLANOALTIMETRICO STATO ATTUALE_FV03

Numero foglio

IDENTIFICAZIONE ELABORATO

Livello progettazione	Codice elaborato	Data	Scala	REV.
Definitivo	ARRPD0T28-00	20/05/22	1:1000	00

Società: Solar Tier S.r.l.

SeaWindPower GreenGo Partnered by: rea