




A-A'

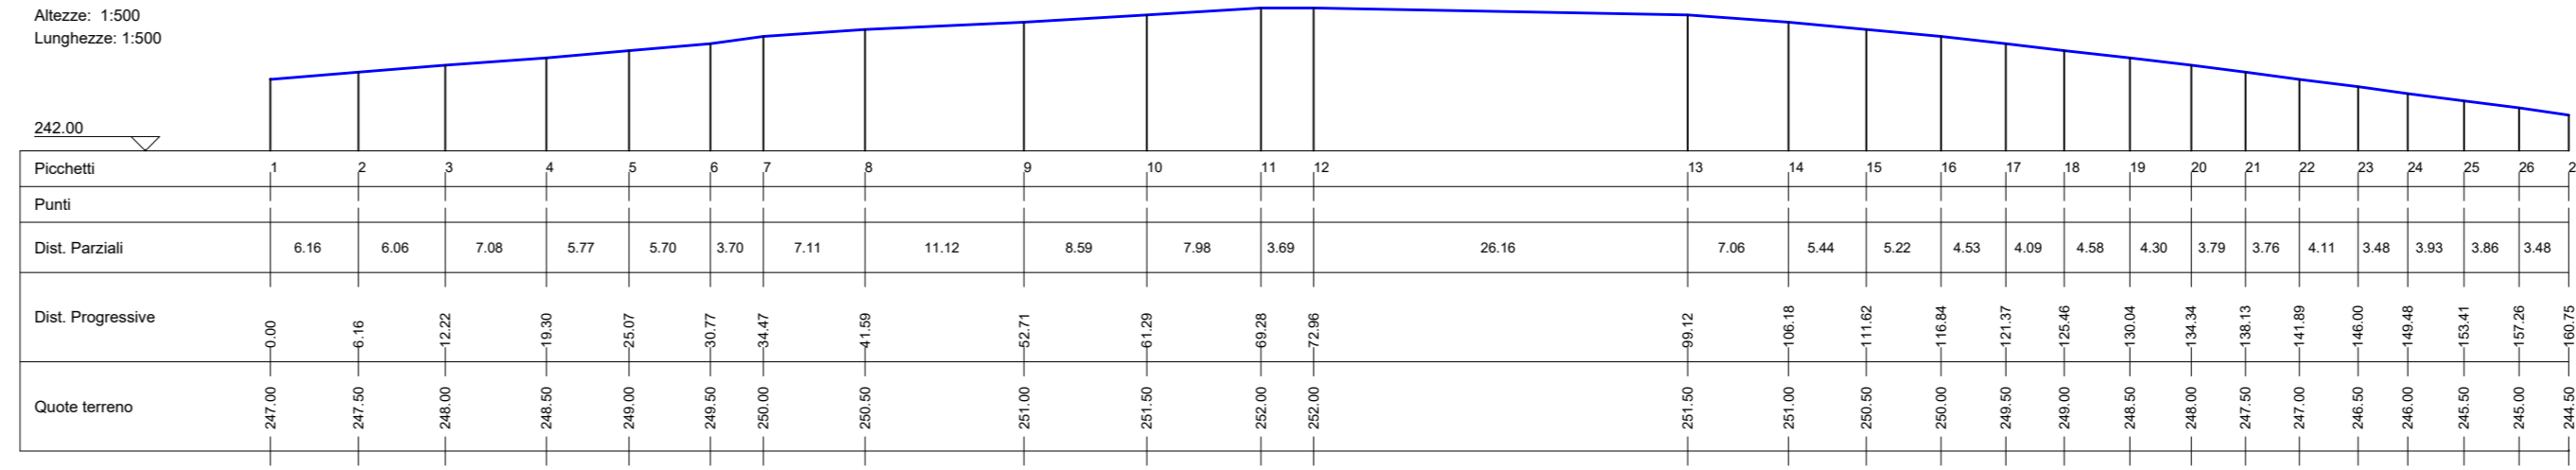


B-B'

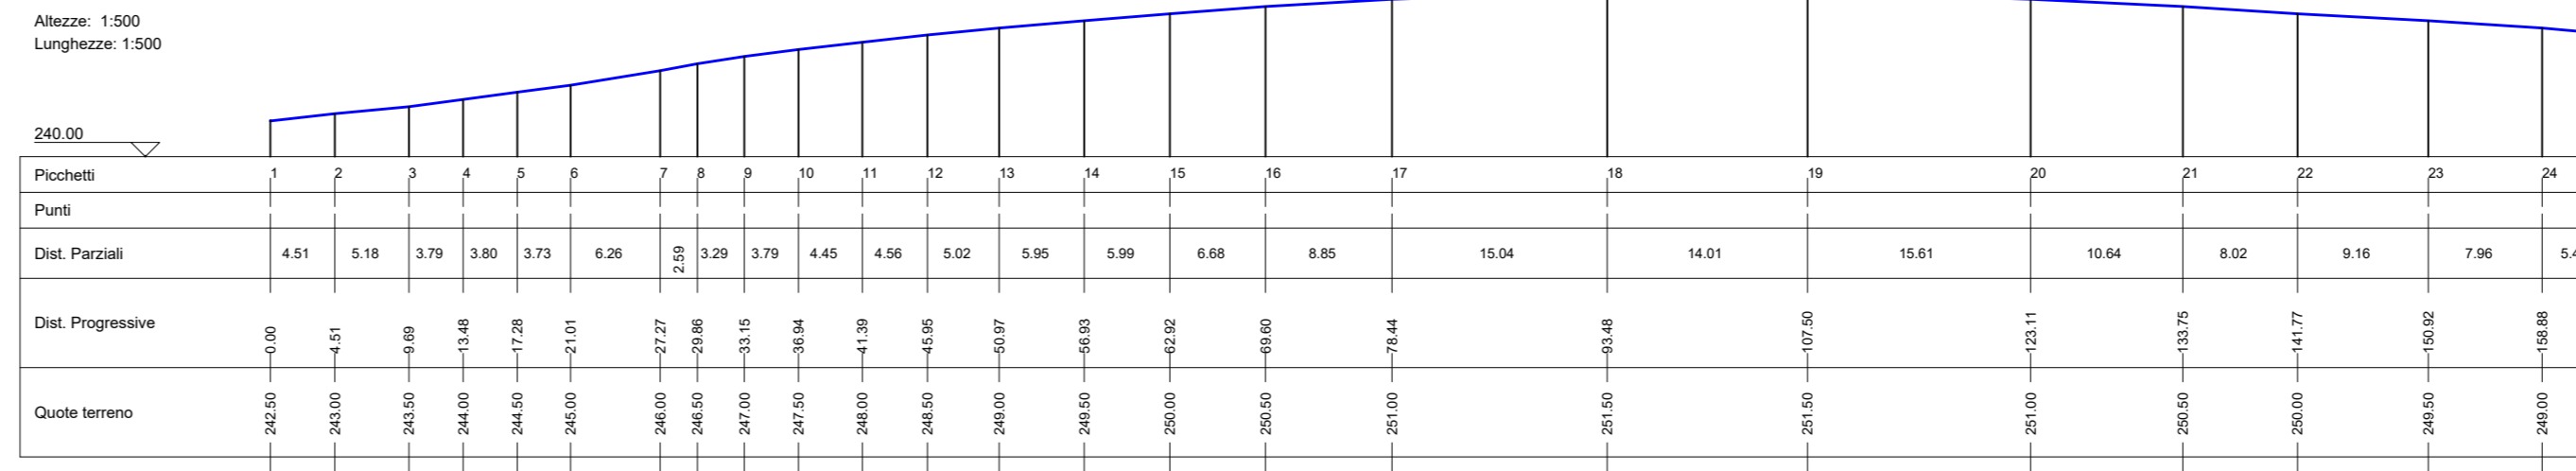


C-C'

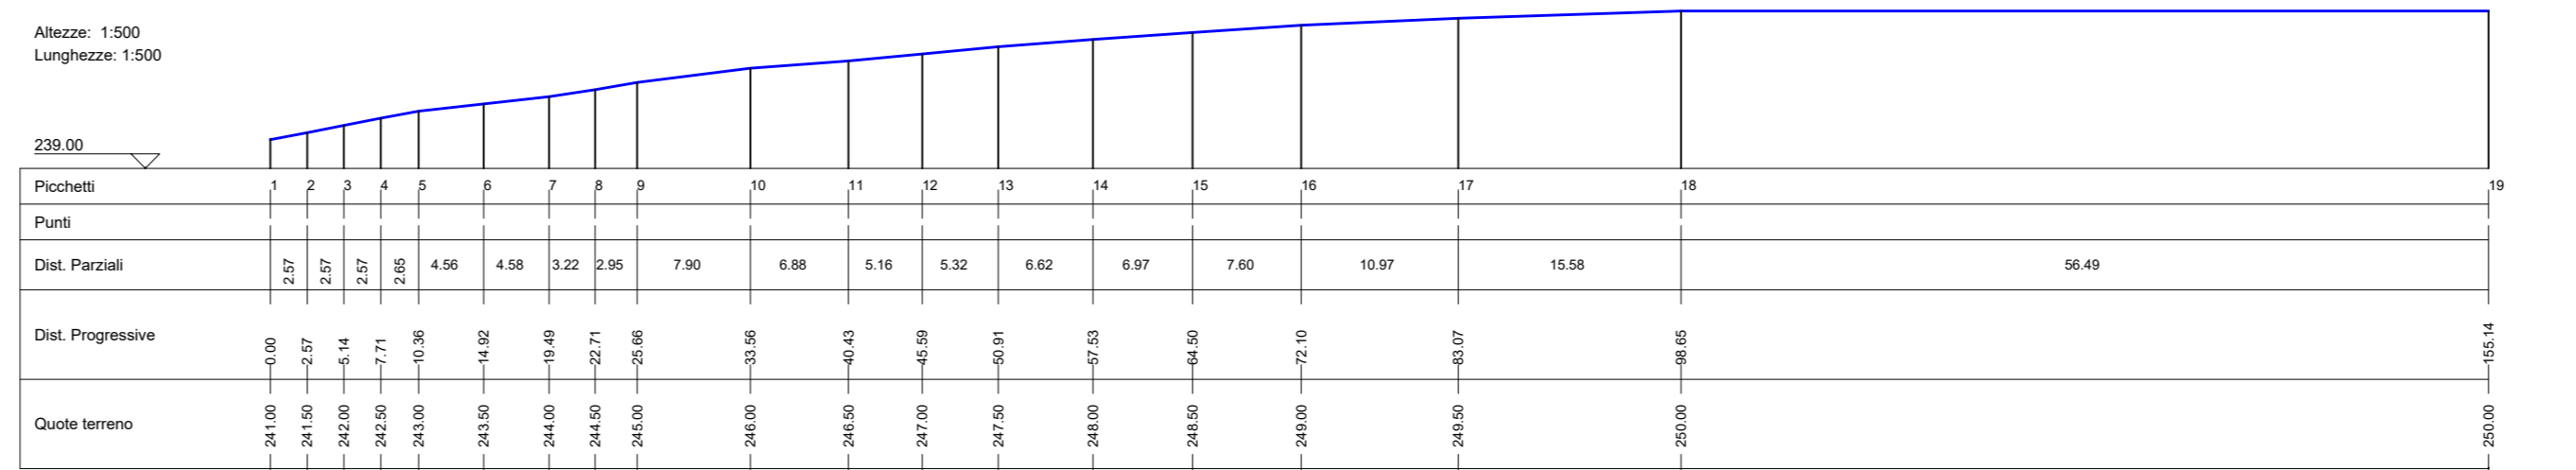


D-D'

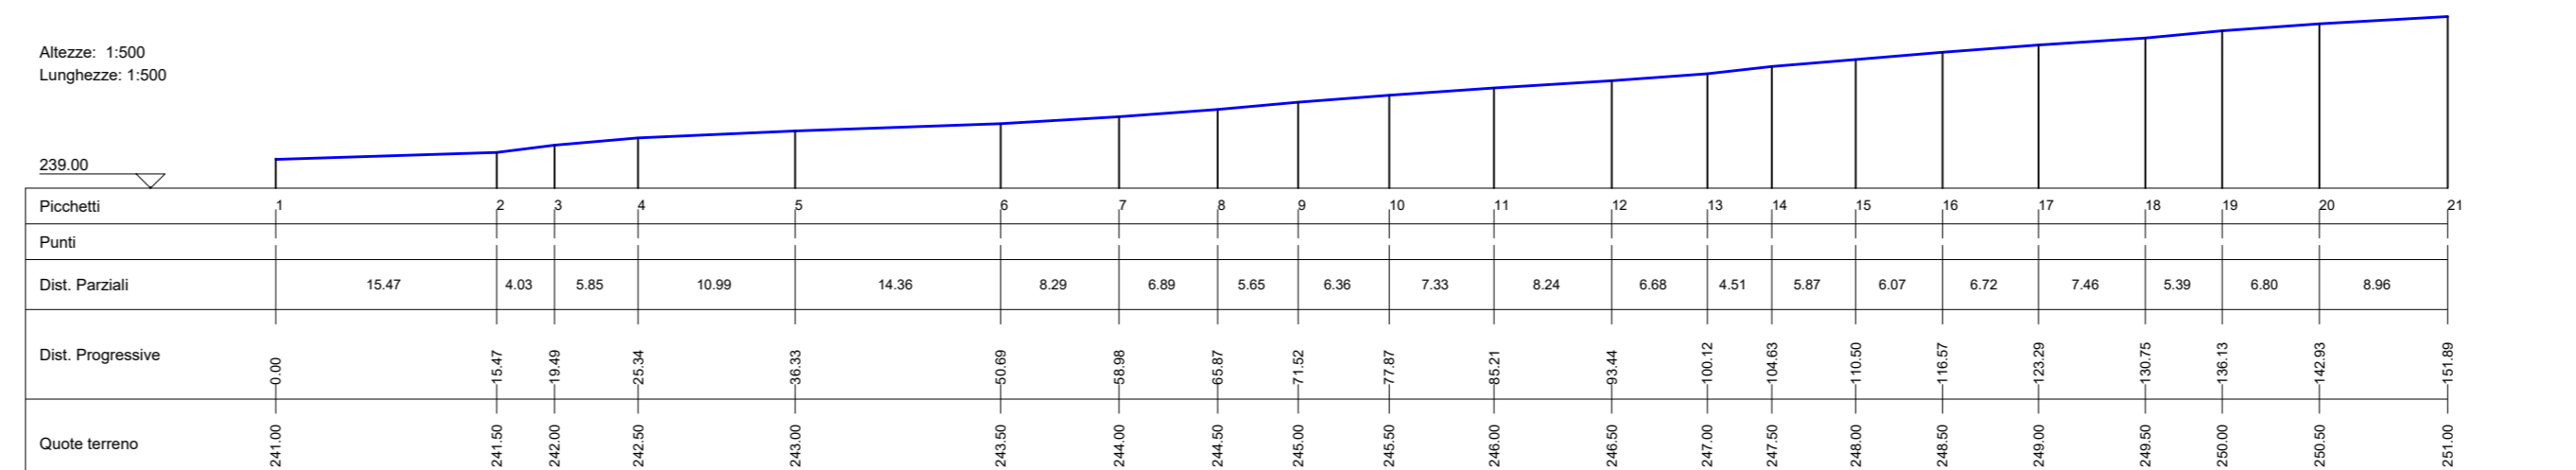


G-G'

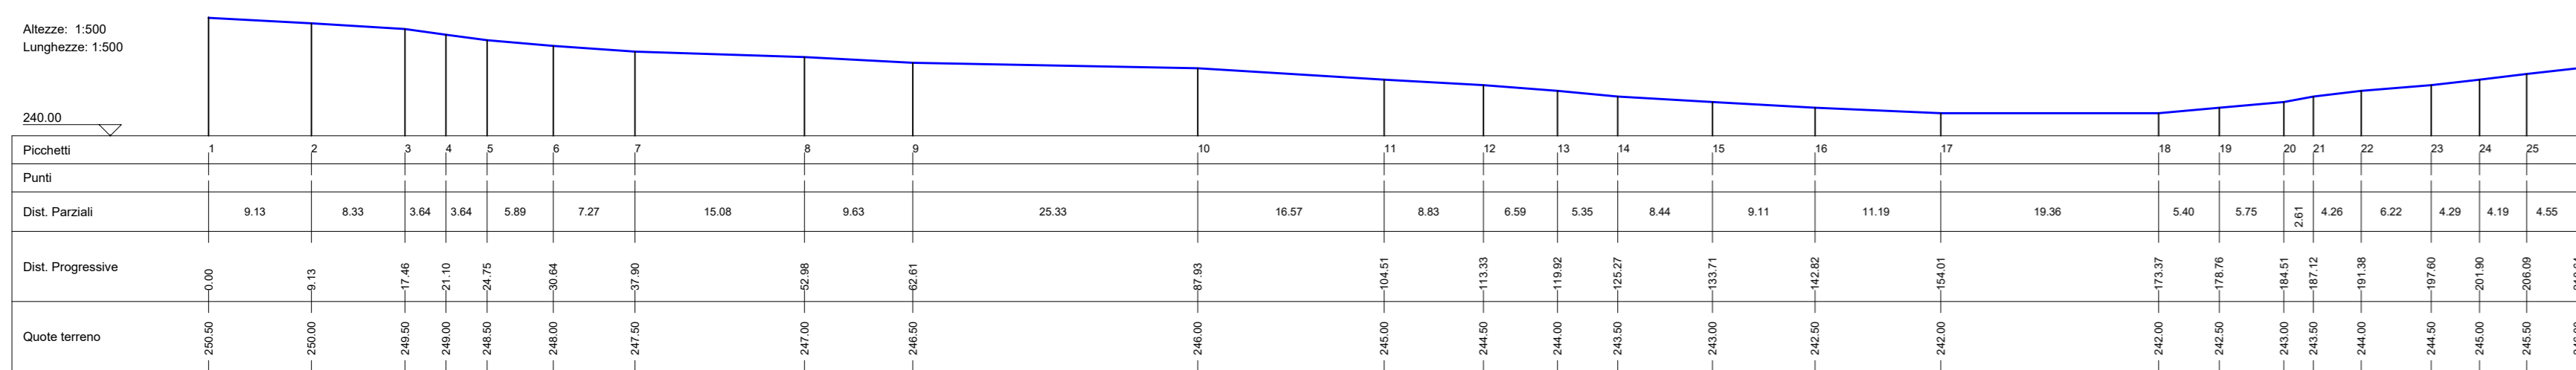


H-H'

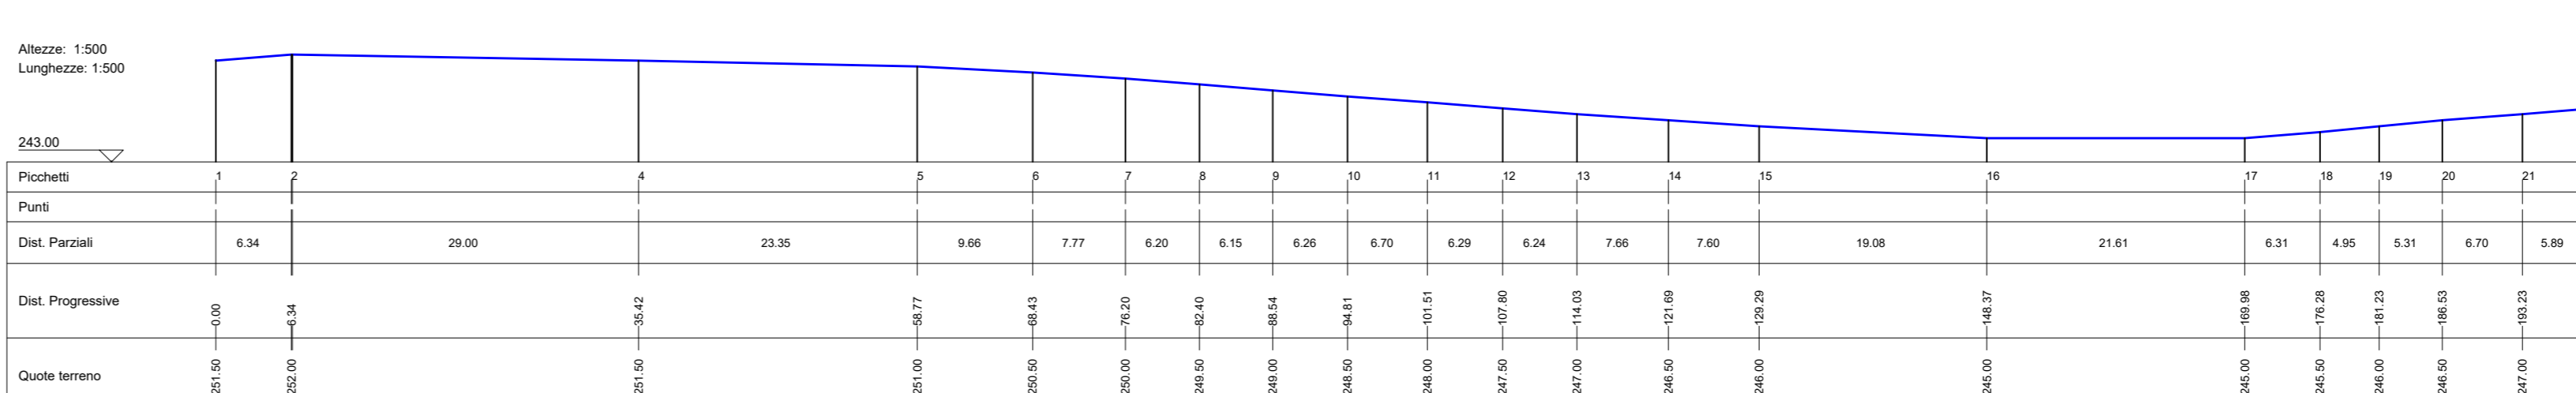

H-H'

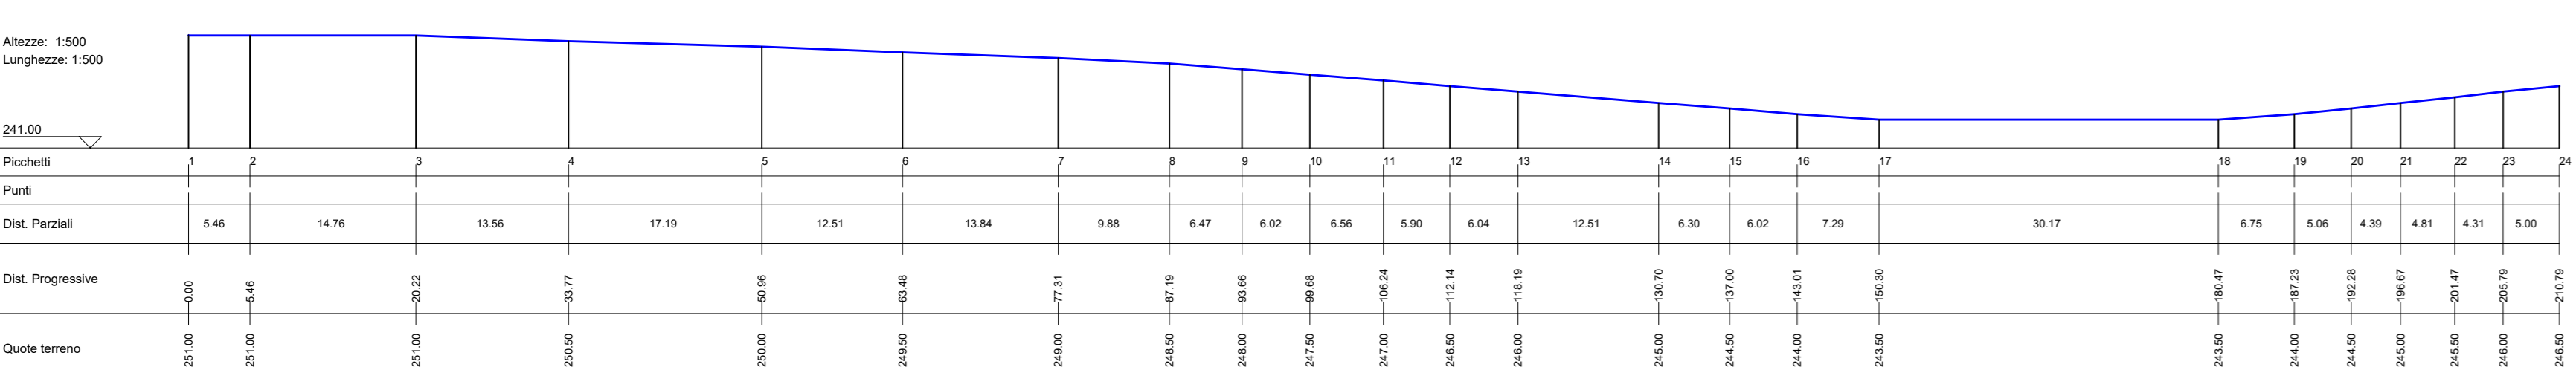

M-M'

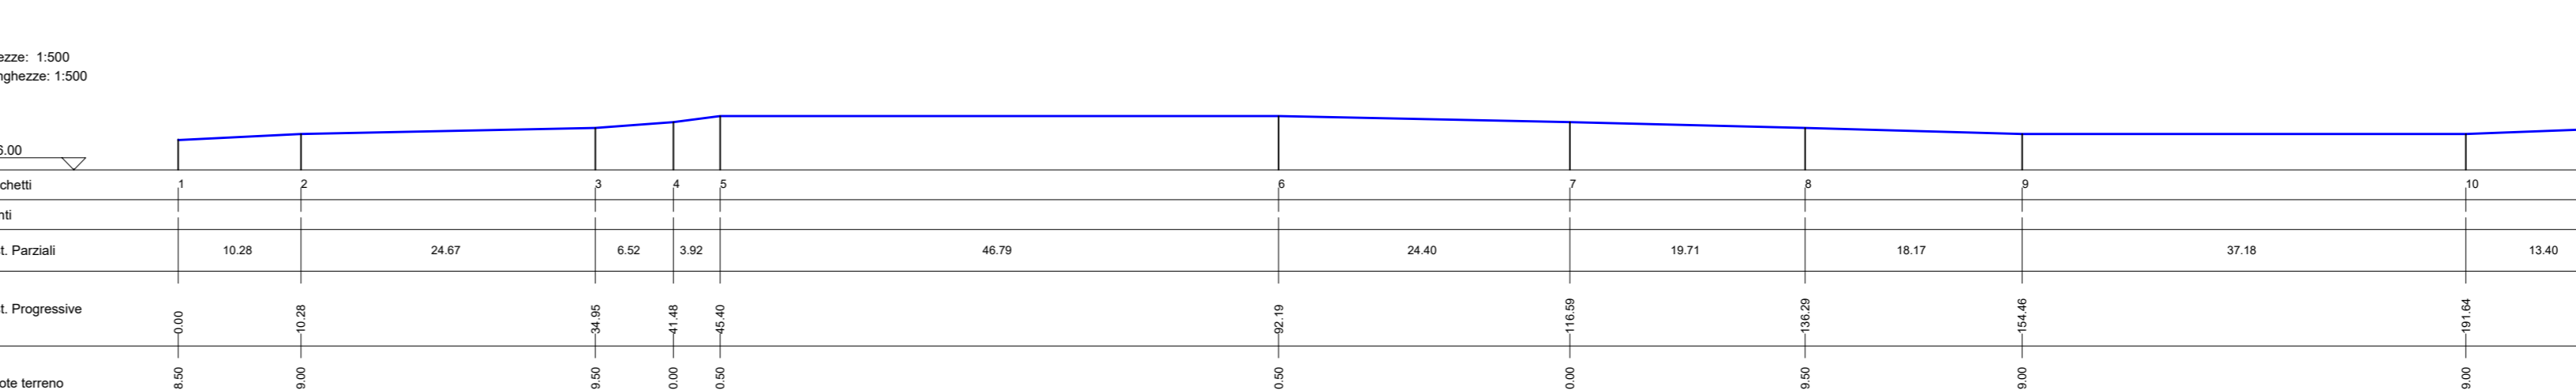

Ing. Francesco Desiderio Lanzetta
Ordine degli Ingegneri
della Provincia di Palermo n. 4498

Progetto di realizzazione di un impianto agrovoltaico e opere connesse nei Comuni di Mazara del Vallo (TP), Santa Ninfa (TP) e Castelvetro (TP), denominato Aurora

Elaborato: RELEVO PLANALTIMETRICO STATO ATTUALE SOTTOSTAZIONE ELETTRICA		Numero foglio	
IDENTIFICAZIONE ELABORATO			
Livello progettazione	Definitivo	Codice elaborato	ARRPDOT30-00
Data	20/05/22	Scala	1:500
REV.	00		
Società: Solar Tier S.r.l.			
SeaWindPower	GreenGo	Partnered by:	rea