




POSA SU TERRENO - SEZIONE TIPO 60 cm - scala 1:10

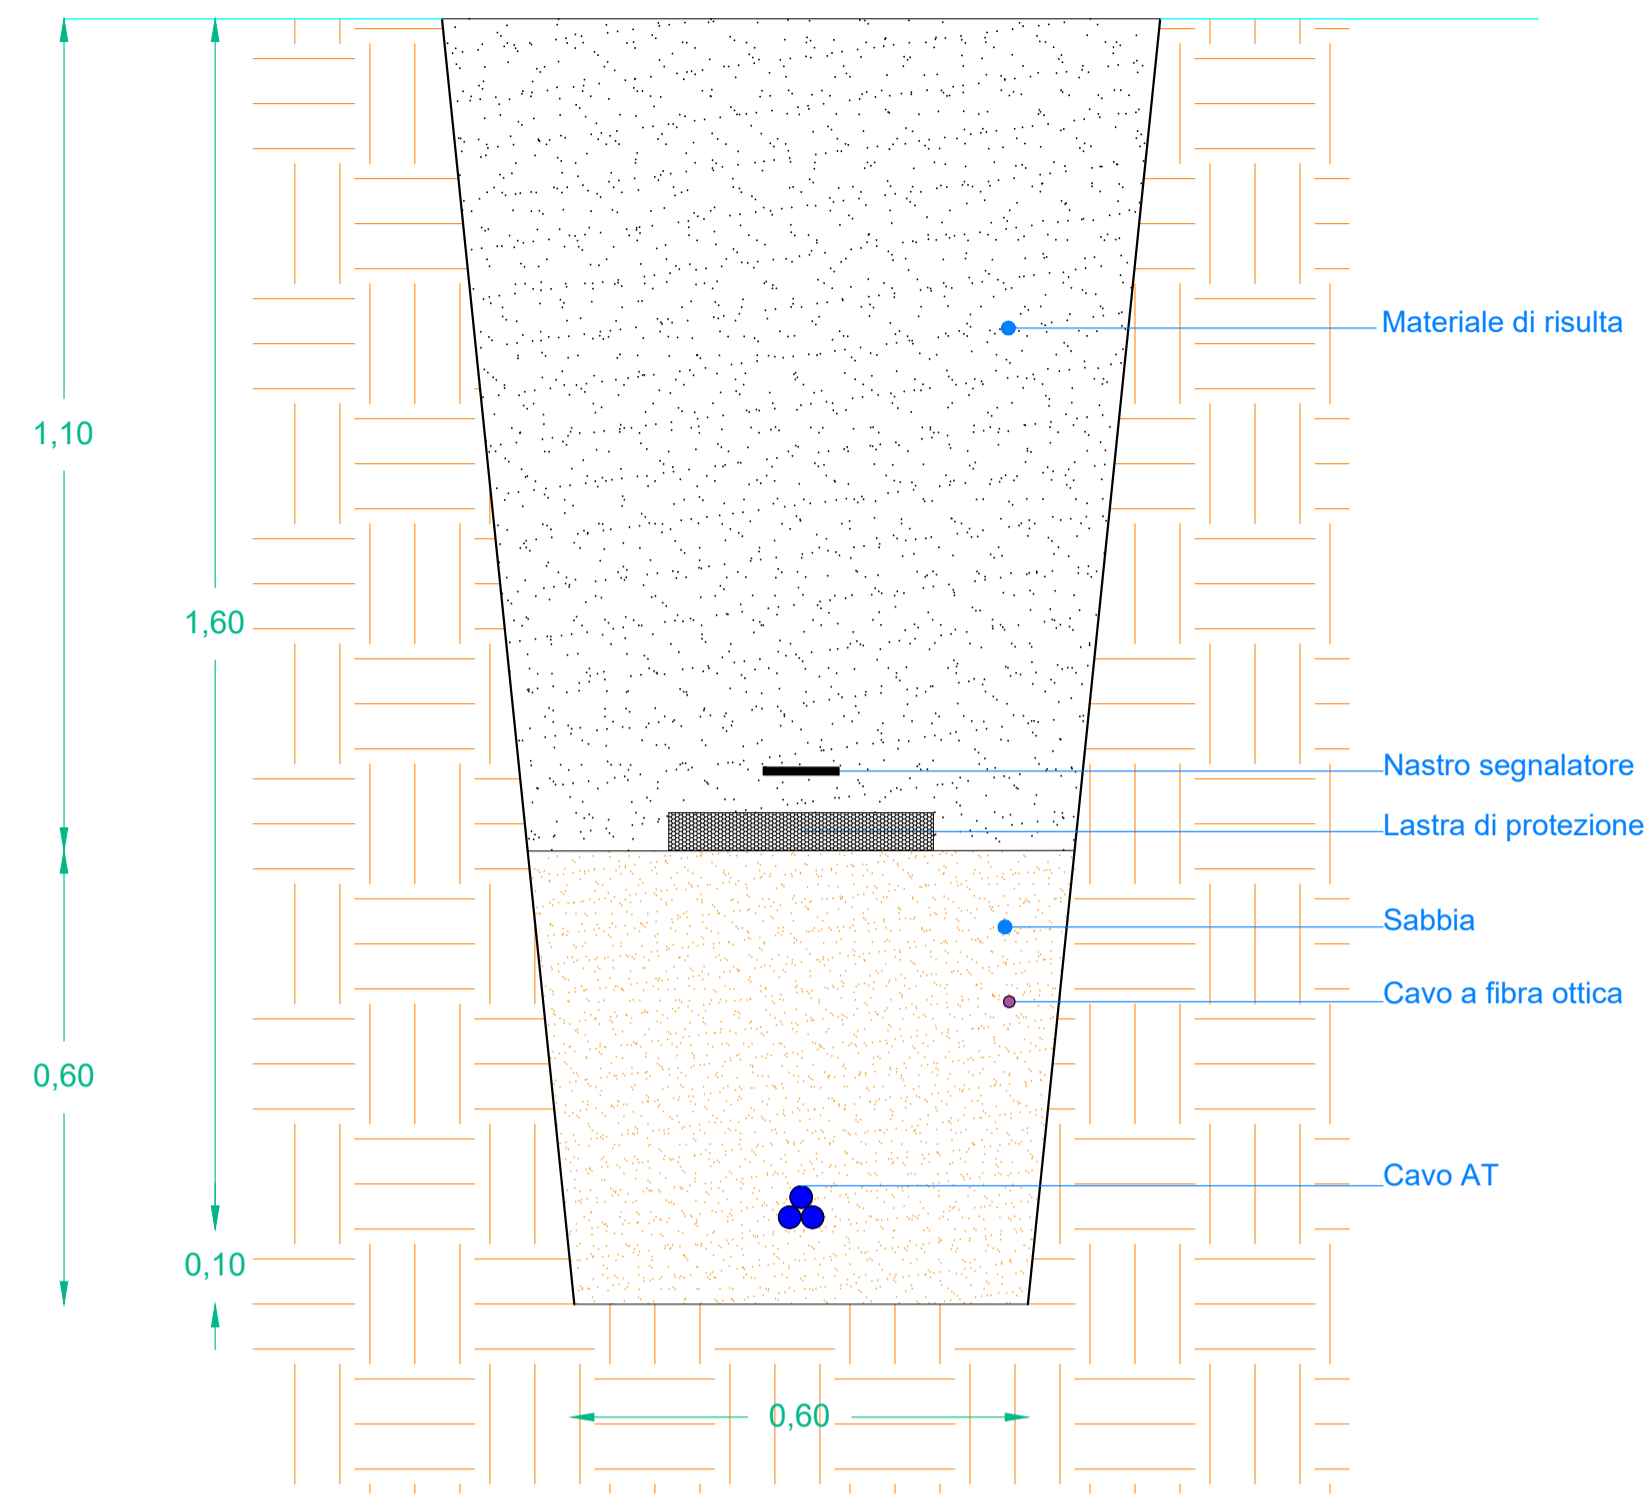

POSA SU SEDE STRADALE - SEZIONE TIPO 60 cm - scala 1:10

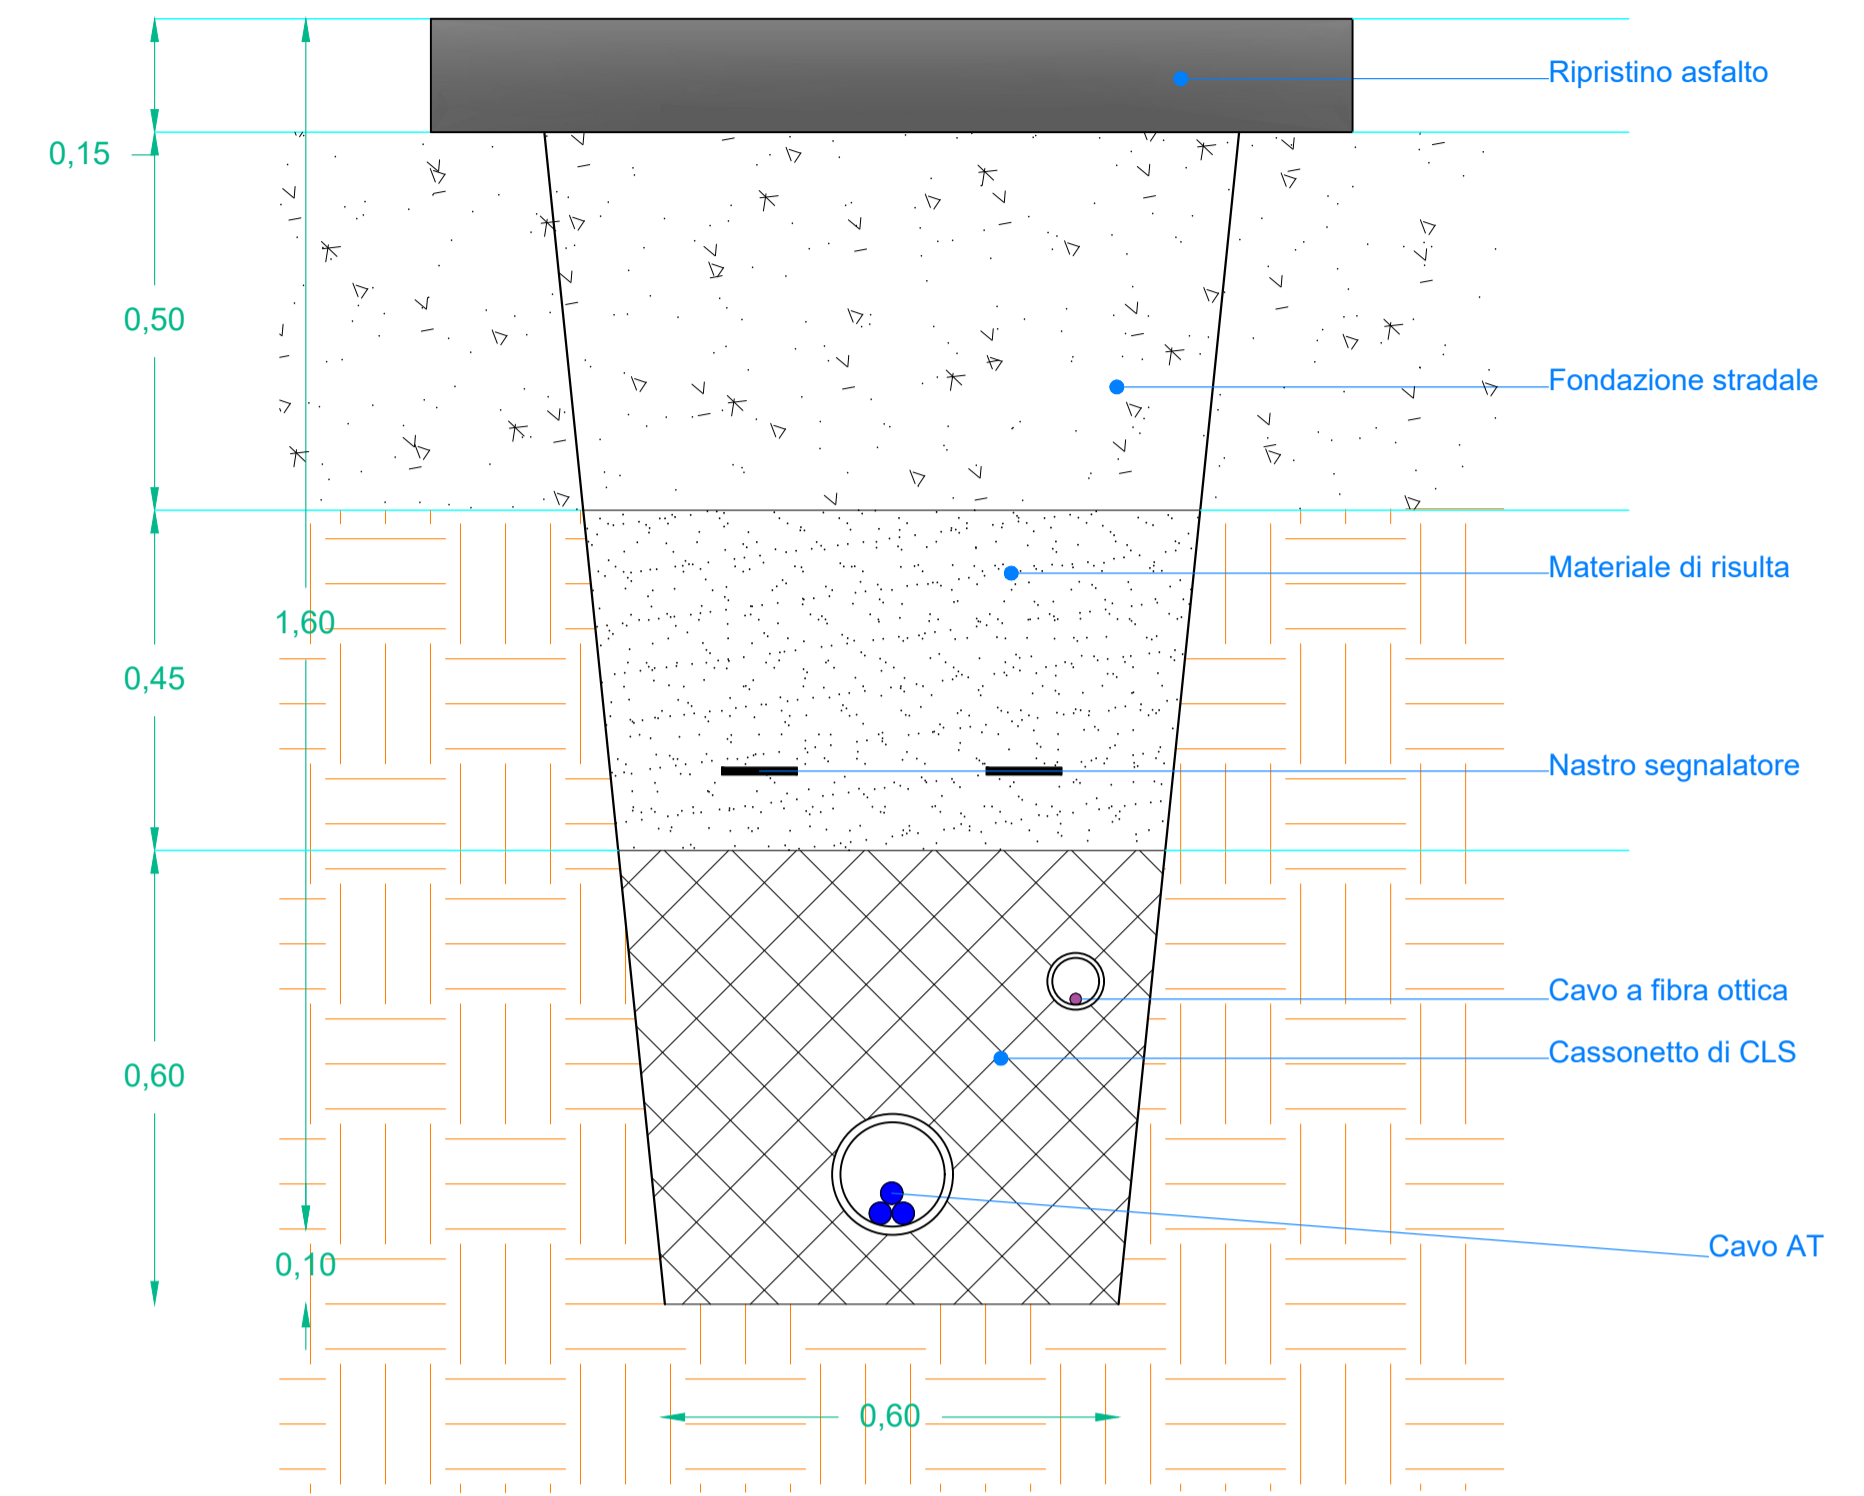

POSA SU SEDE STRADALE CON CONDOTTE MT - SEZIONE TIPO 180 cm - scala 1:10

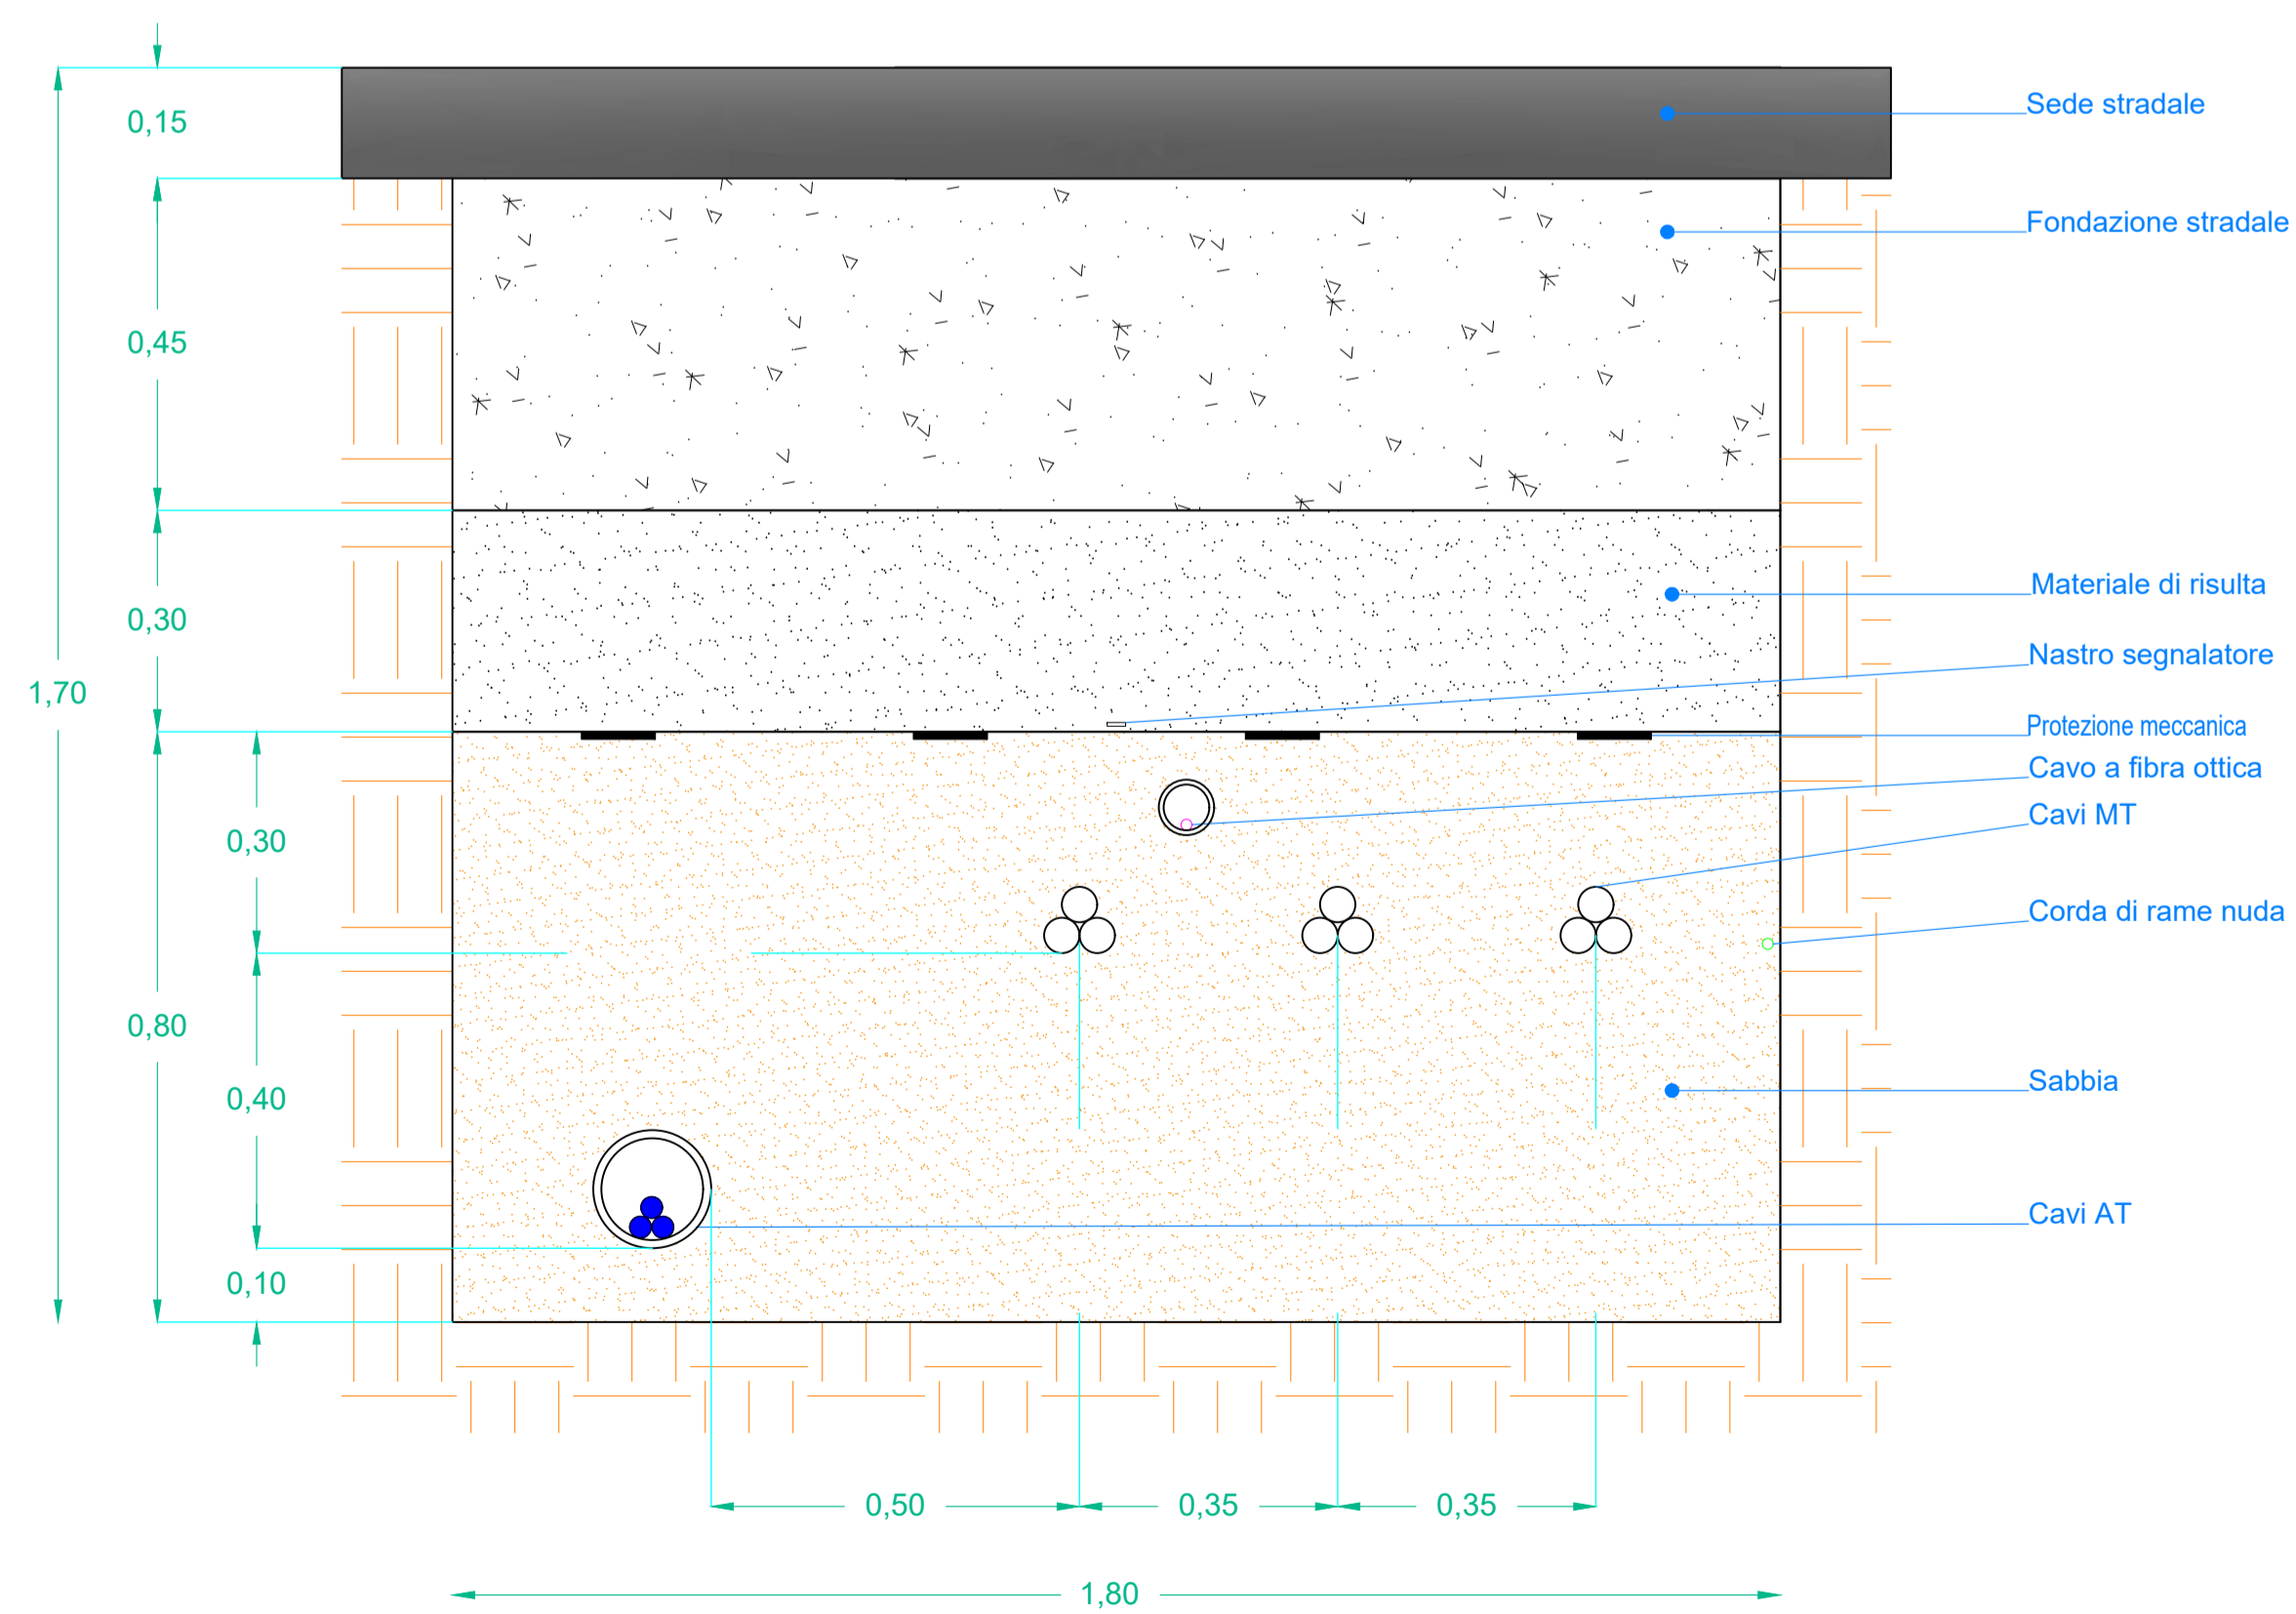

Ing. Francesco Desiderio Lanzillo  
Ordine degli Ingegneri  
della Provincia di Palermo n. 4488

Progetto di realizzazione di un impianto agrovoltico e opere connesse nei Comuni di Mazara del Vallo (TP), Santa Ninfa (TP) e Castelvetrano (TP), denominato *Aurora*



Elaborato:  
SEZIONI TIPICHE DI POSA CAVO INTERRATO 220 KV

Numero foglio

IDENTIFICAZIONE ELABORATO

Livello progettazione	Codice elaborato	Data	Scala	REV.
Definitivo	ARRPD0T35-00	20/05/22	1:10	00

Società: Solar Tier S.r.l.

SeaWindPower



Partnered by:

