



SEZIONE FASCIA ARBOREA 10 m - scala 1:50

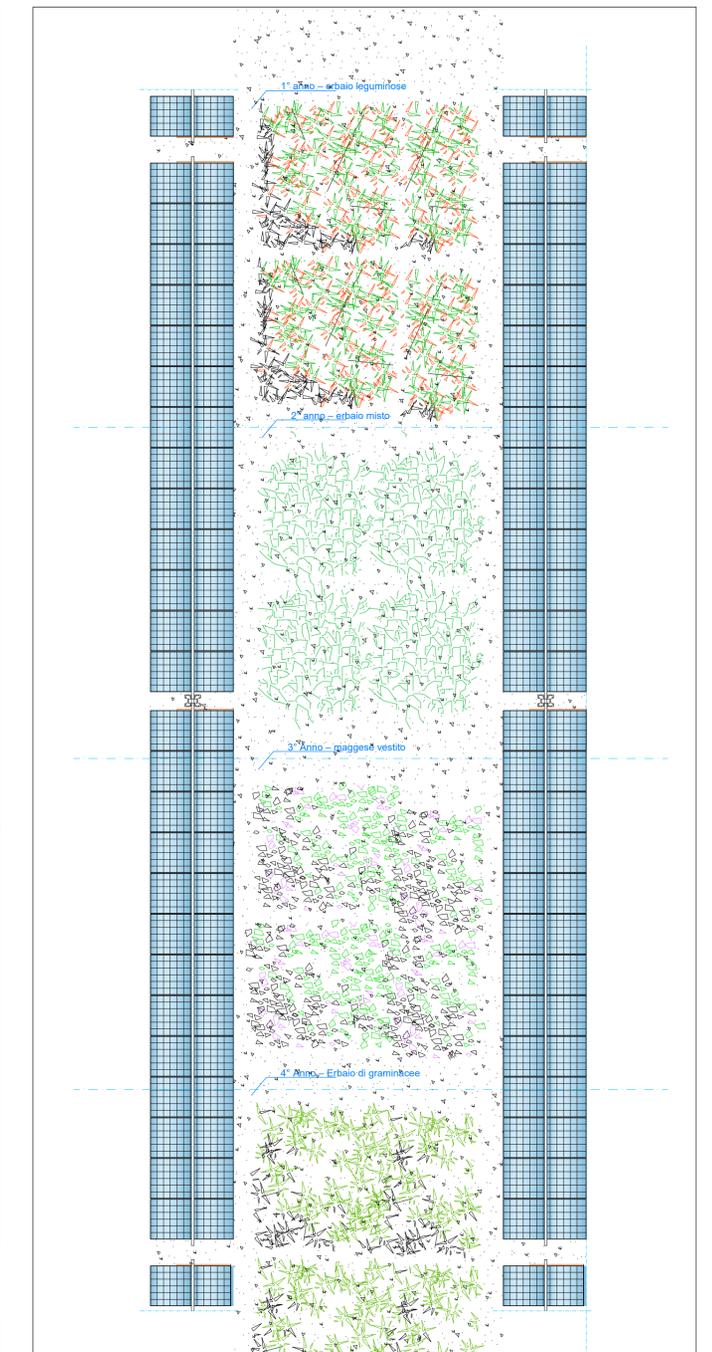

Ing. Francesco Desiderio Lanzetta  
Ordine degli Ingegneri  
della Provincia di Palermo n. 4488

Progetto di realizzazione di un impianto agrovoltivo e opere connesse nei Comuni di Mazara del Vallo (TP), Santa Ninfa (TP) e Castelvetrano (TP), denominato *Aurora*

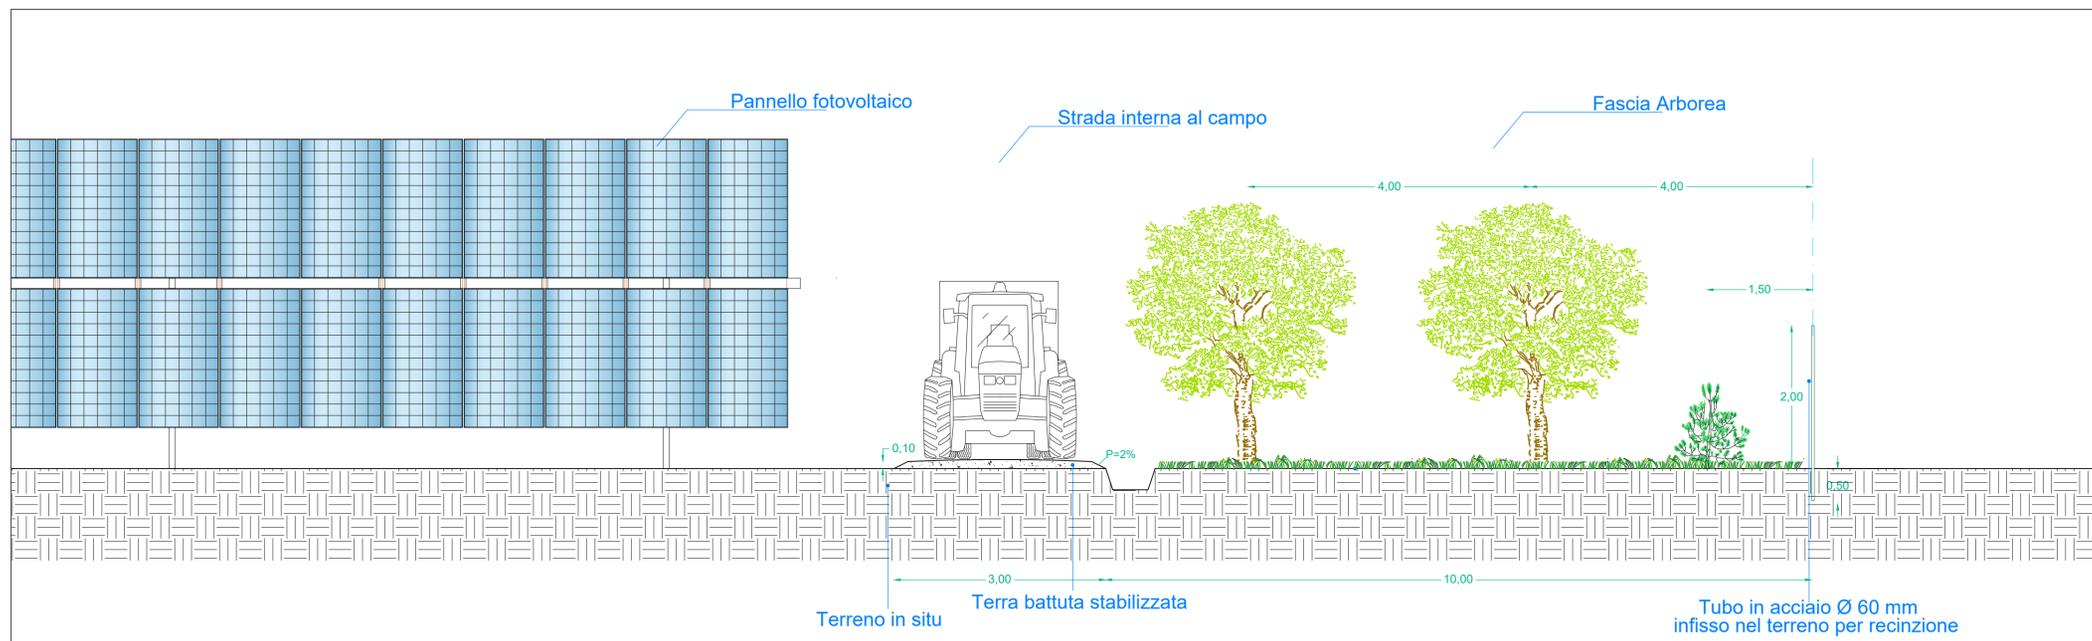

Elaborato:  
OPERE DI MITIGAZIONE A VERDE: PLANIMETRIA E  
PARTICOLARI

Numero foglio

IDENTIFICAZIONE ELABORATO

Livello progettazione	Codice elaborato	Data	Scala	REV.
Definitivo	ARRSIAT10-00	20/05/22	1:50	00

Società: Solar Tier S.r.l.

**SeaWindPower**



Partnered by:

